
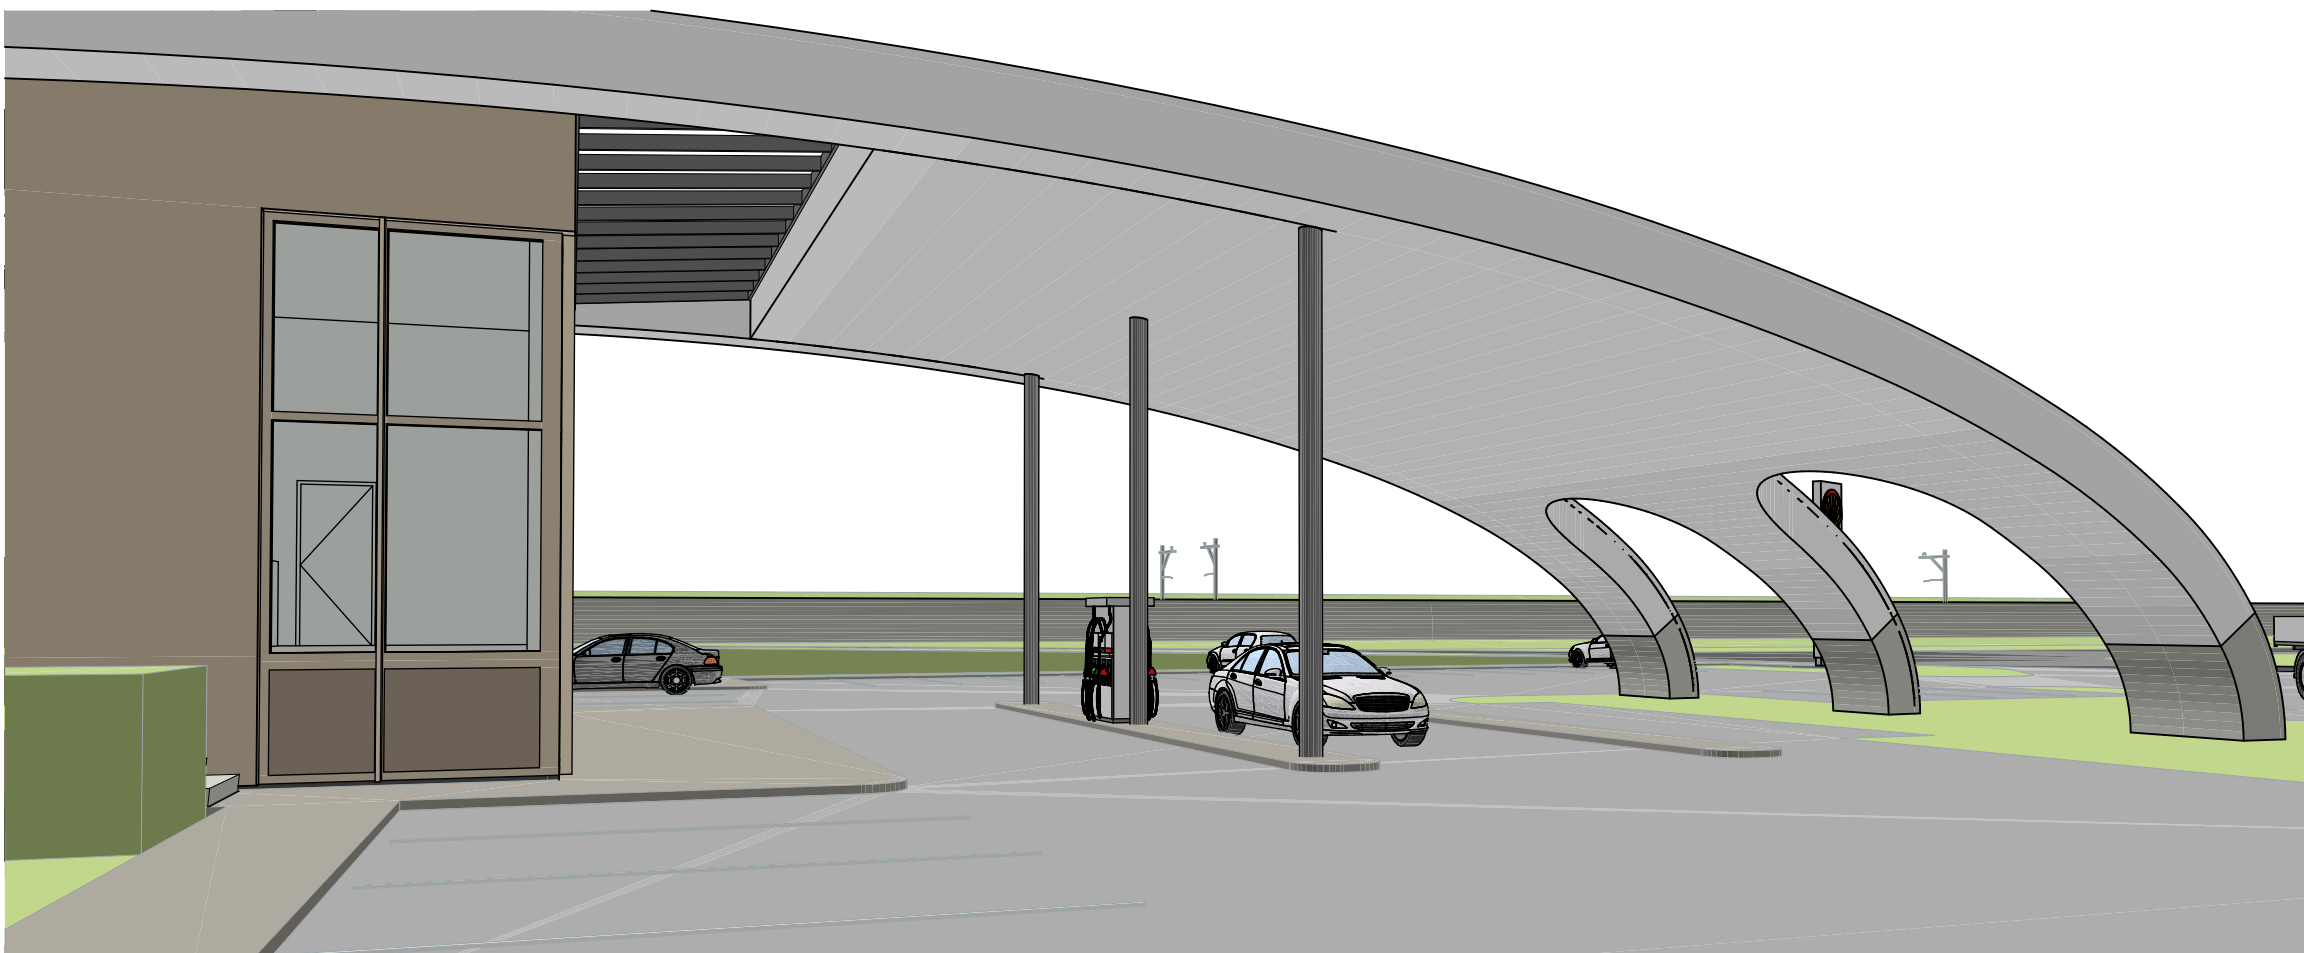


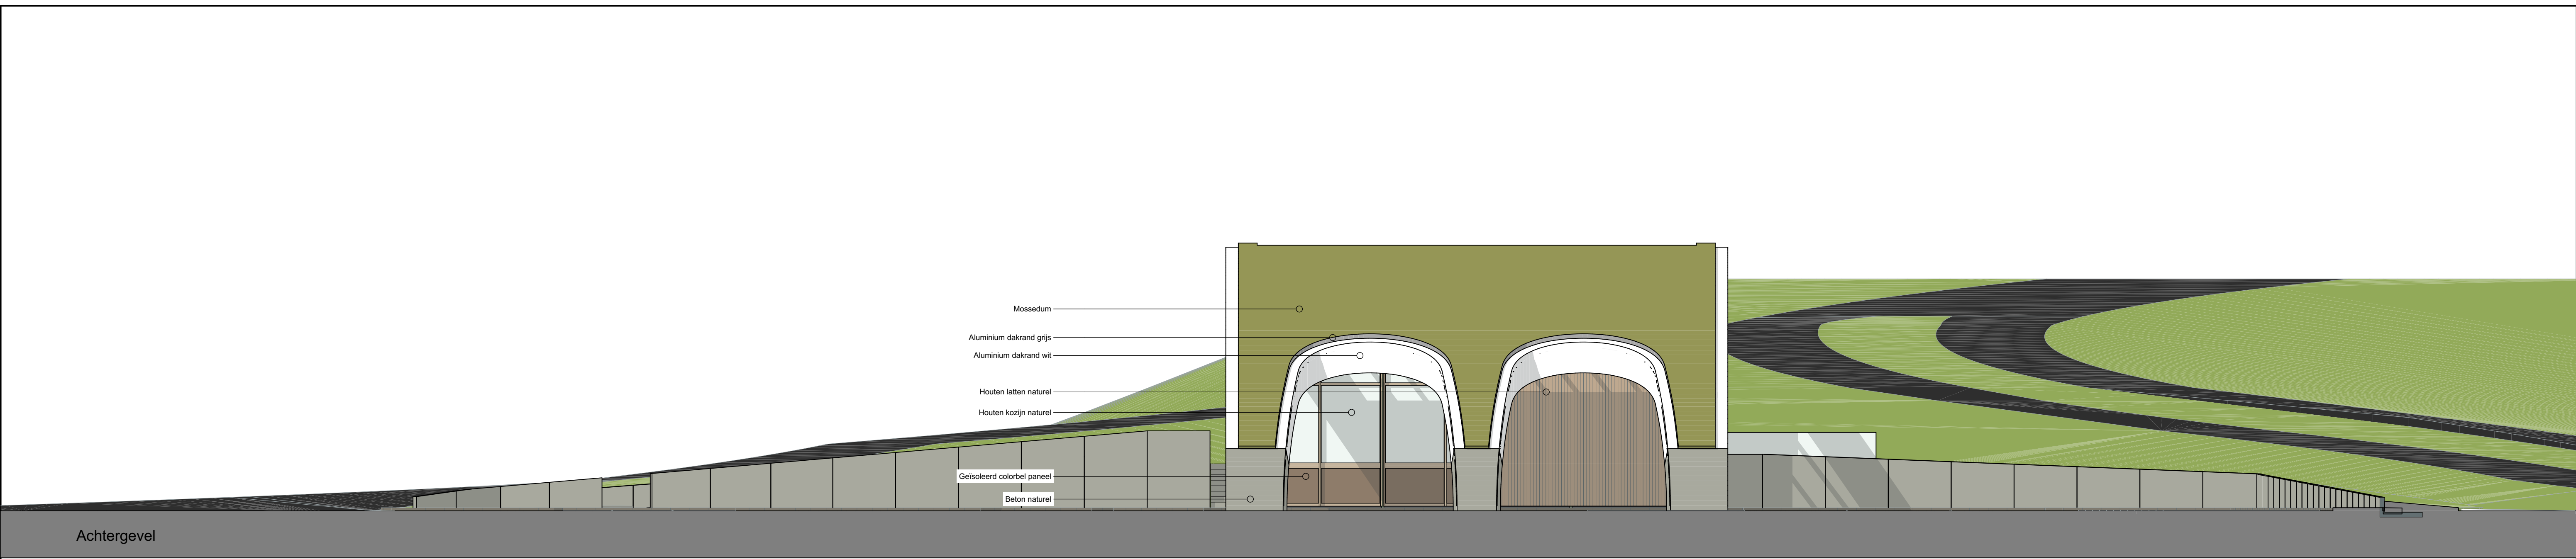

opdrachtgever
Lingedelta Vastgoed BV
Wanraaij 2 | 6673 DN Andelst

project
Tankstation+TOP "de vaait"
Medelsestraat Echteld

fase
Omgevingsvergunning

onderdeel
Gevels

schaal
1:100

datum
01-07-2019

datum wijziging

A: 05-07-2019
B: 11-07-2019
C: 12-07-2019
D: 17-07-2019
E:

formaat
A1

groteind
BM

ontwerp
BM

blad

OV-07
projectnr.
17072



MAAS ARCHITECTEN

T E 1
7241 AK LOCHEM
+31 (0)573 222 180
info@maasarchitecten.nl
HENRIETTE VAN LINDENLAAN 1
3703 AS ZEIST
+31 (0)573 222 180
www.maasarchitecten.nl