




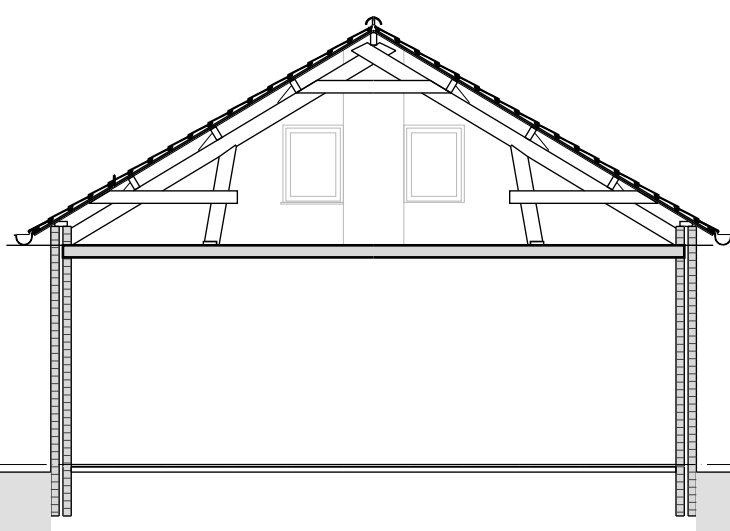


DOORSNEDE B - B
BESTAAND

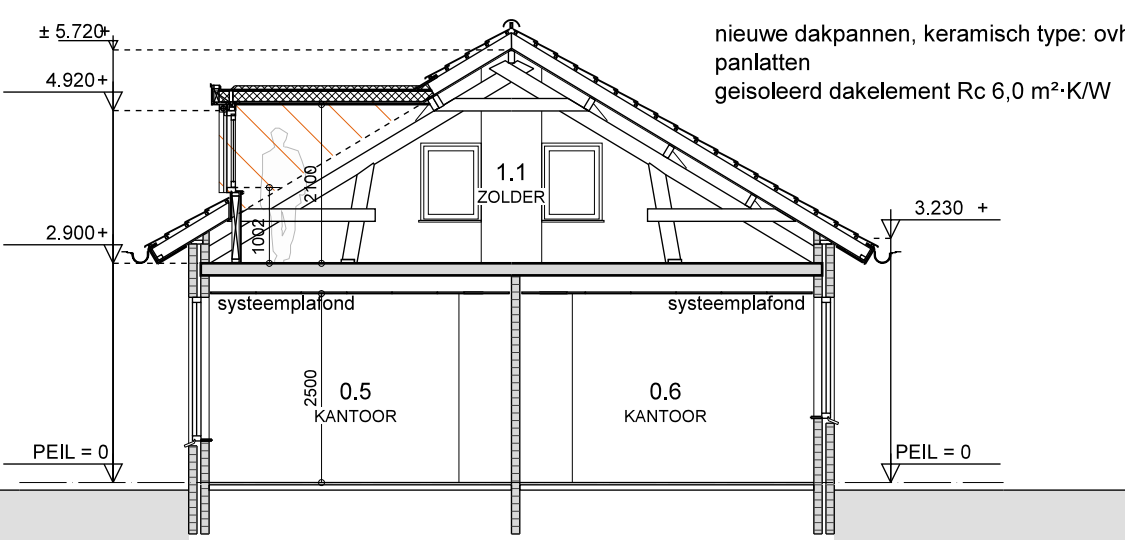


DOORSNEDE B - B
GEWUZIGD

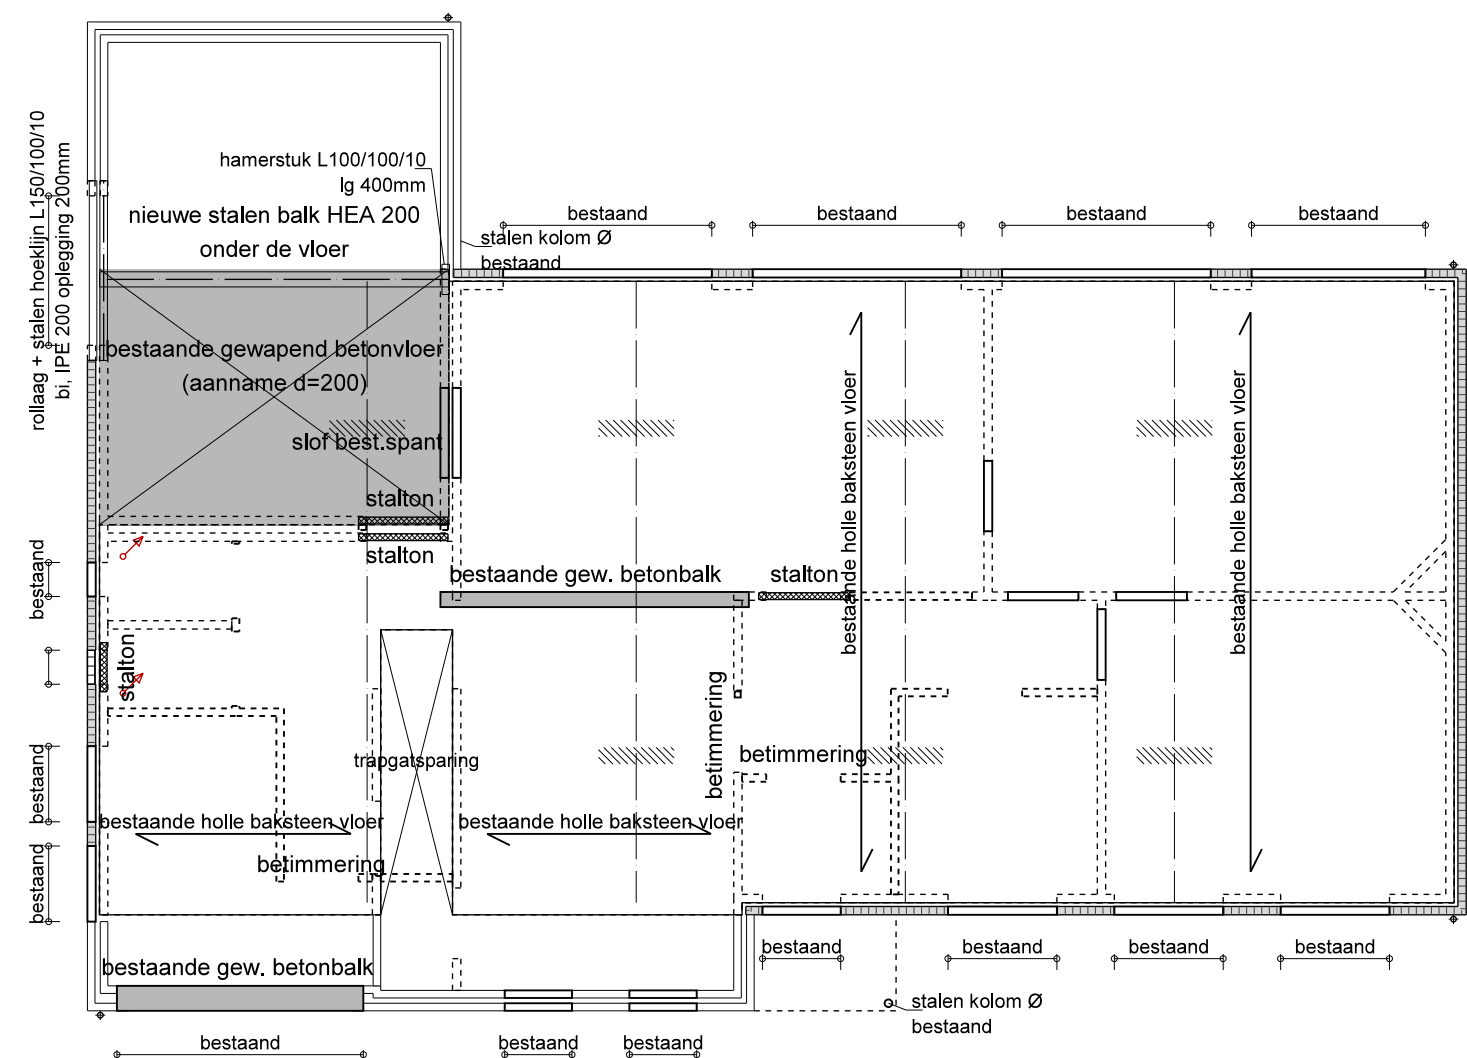


VERDIEPINGSVLOER
GEWUZIGD

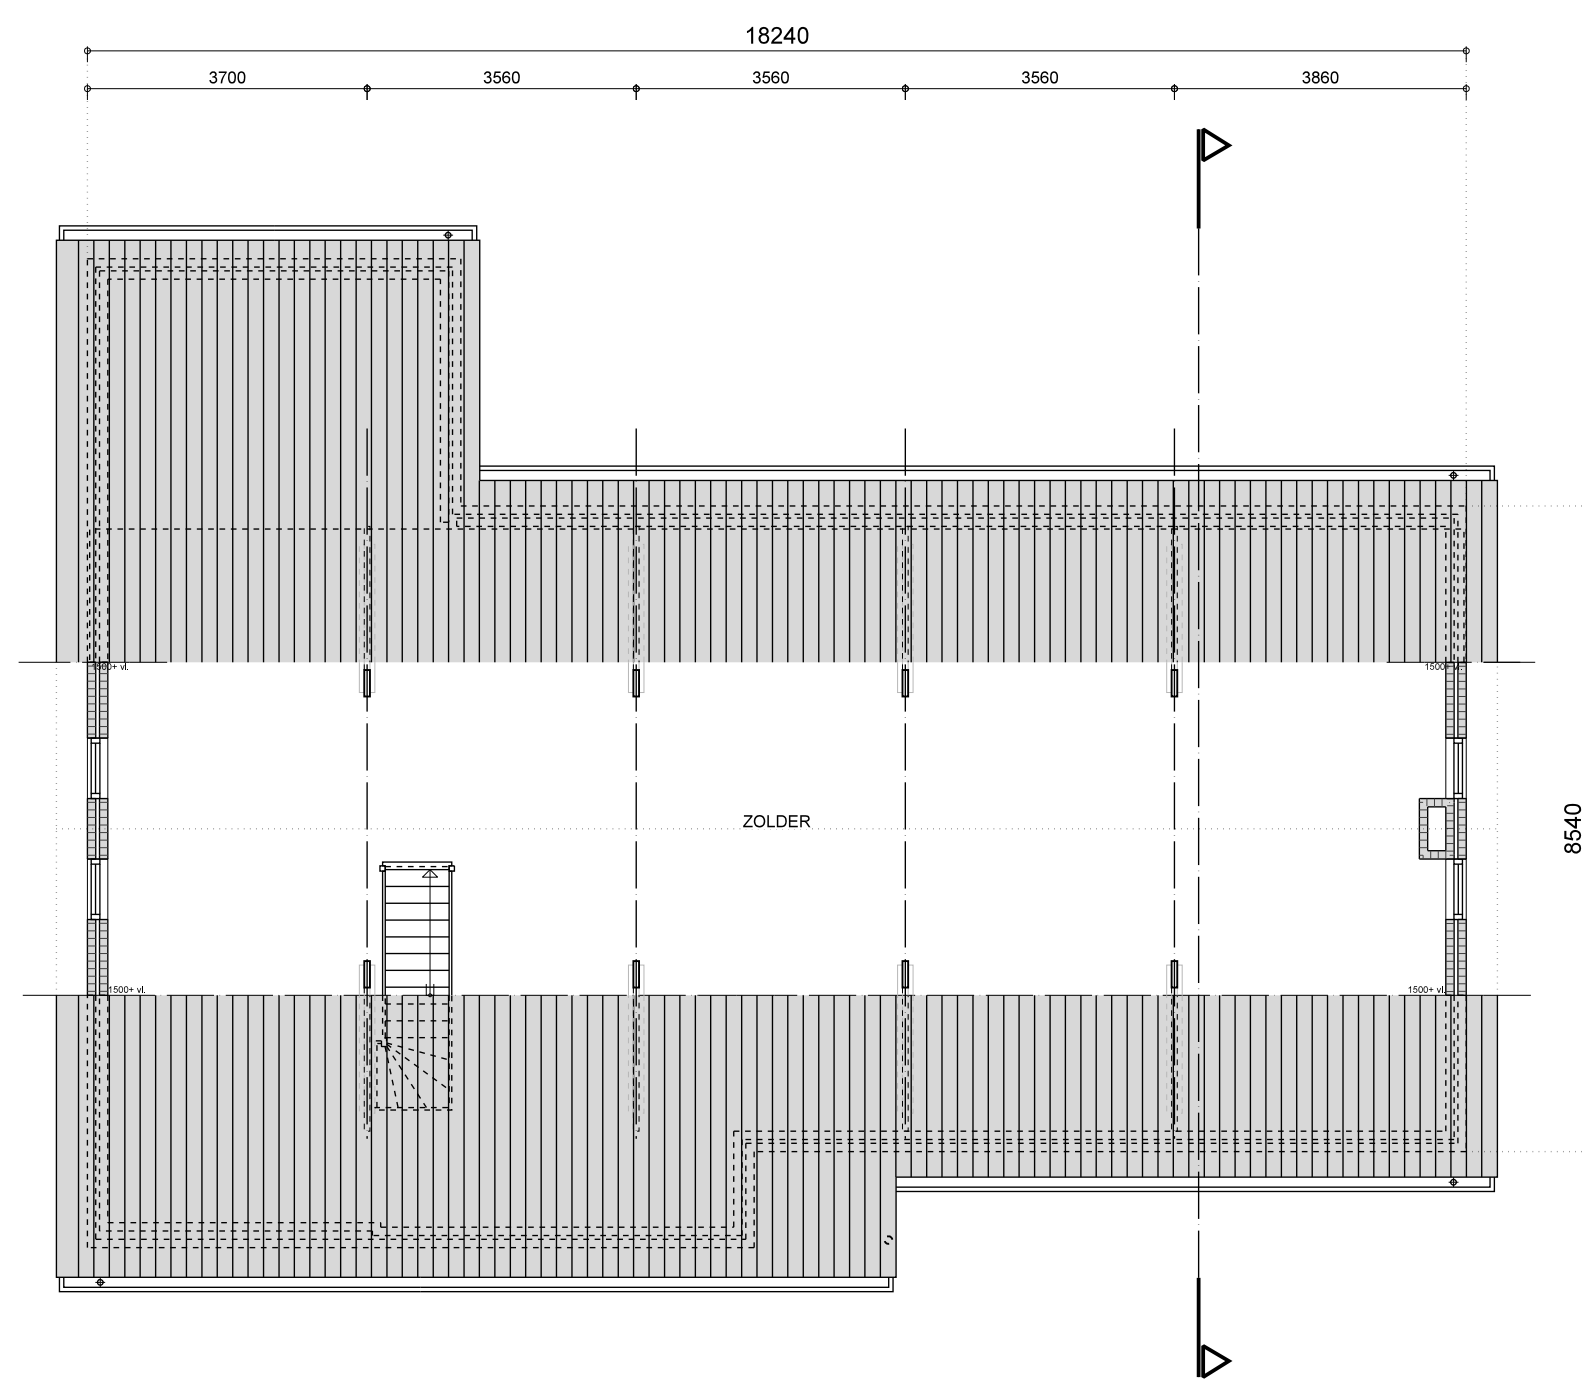

VERDIEPING
BESTAAND

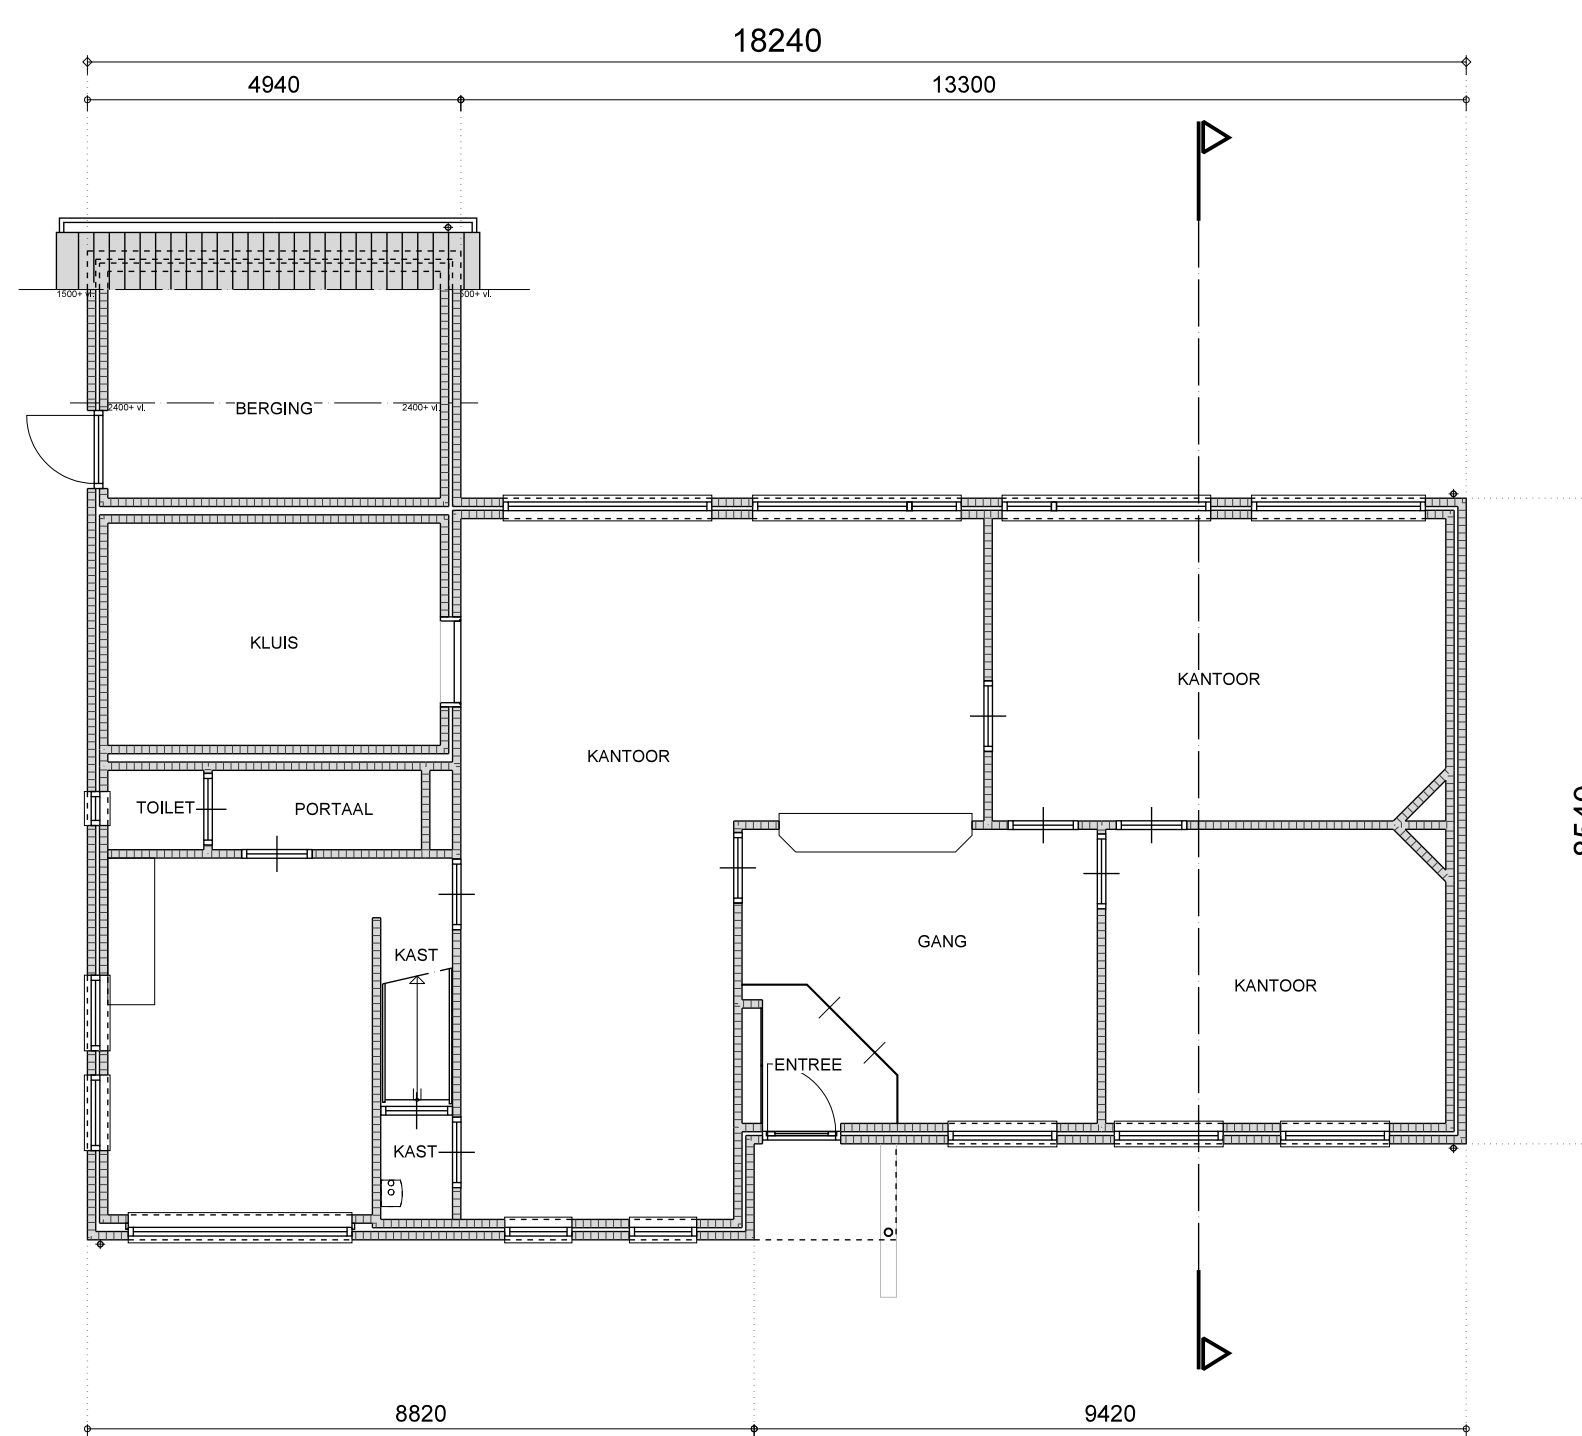


BEGANE GROND
BESTAAND

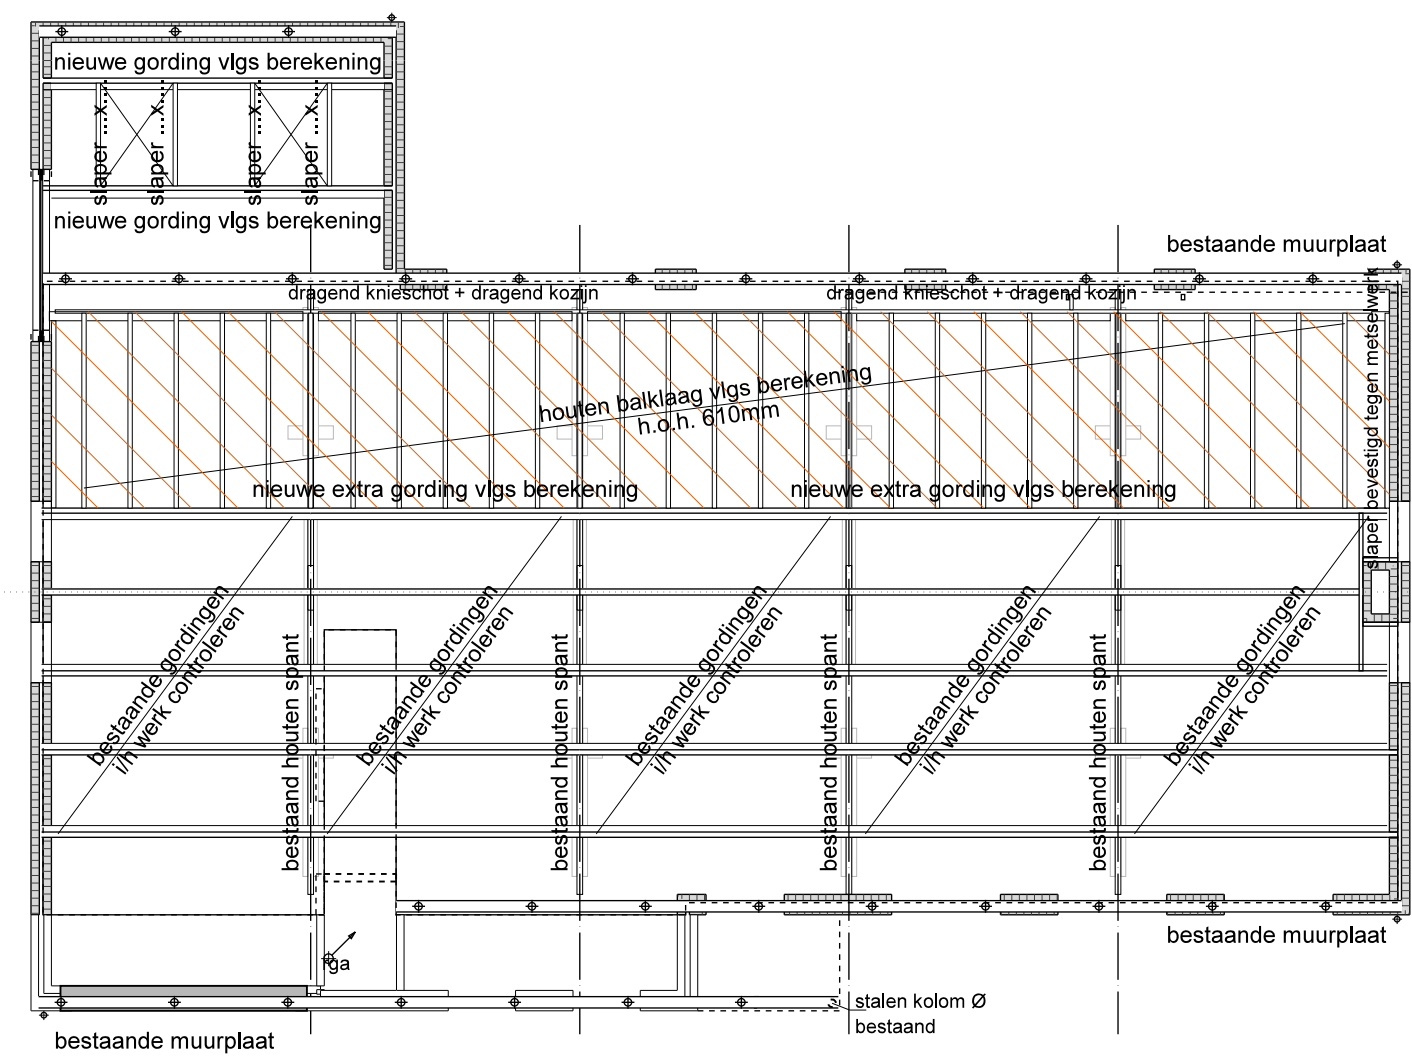


KAPPLAN
GEWUZIGD

- nieuwe dakelementen aanbrengen en bevestigen vlgs voorschrift fabrikant
- nieuwe gordingen, balklagen en slapers vlgs overzicht constructeur

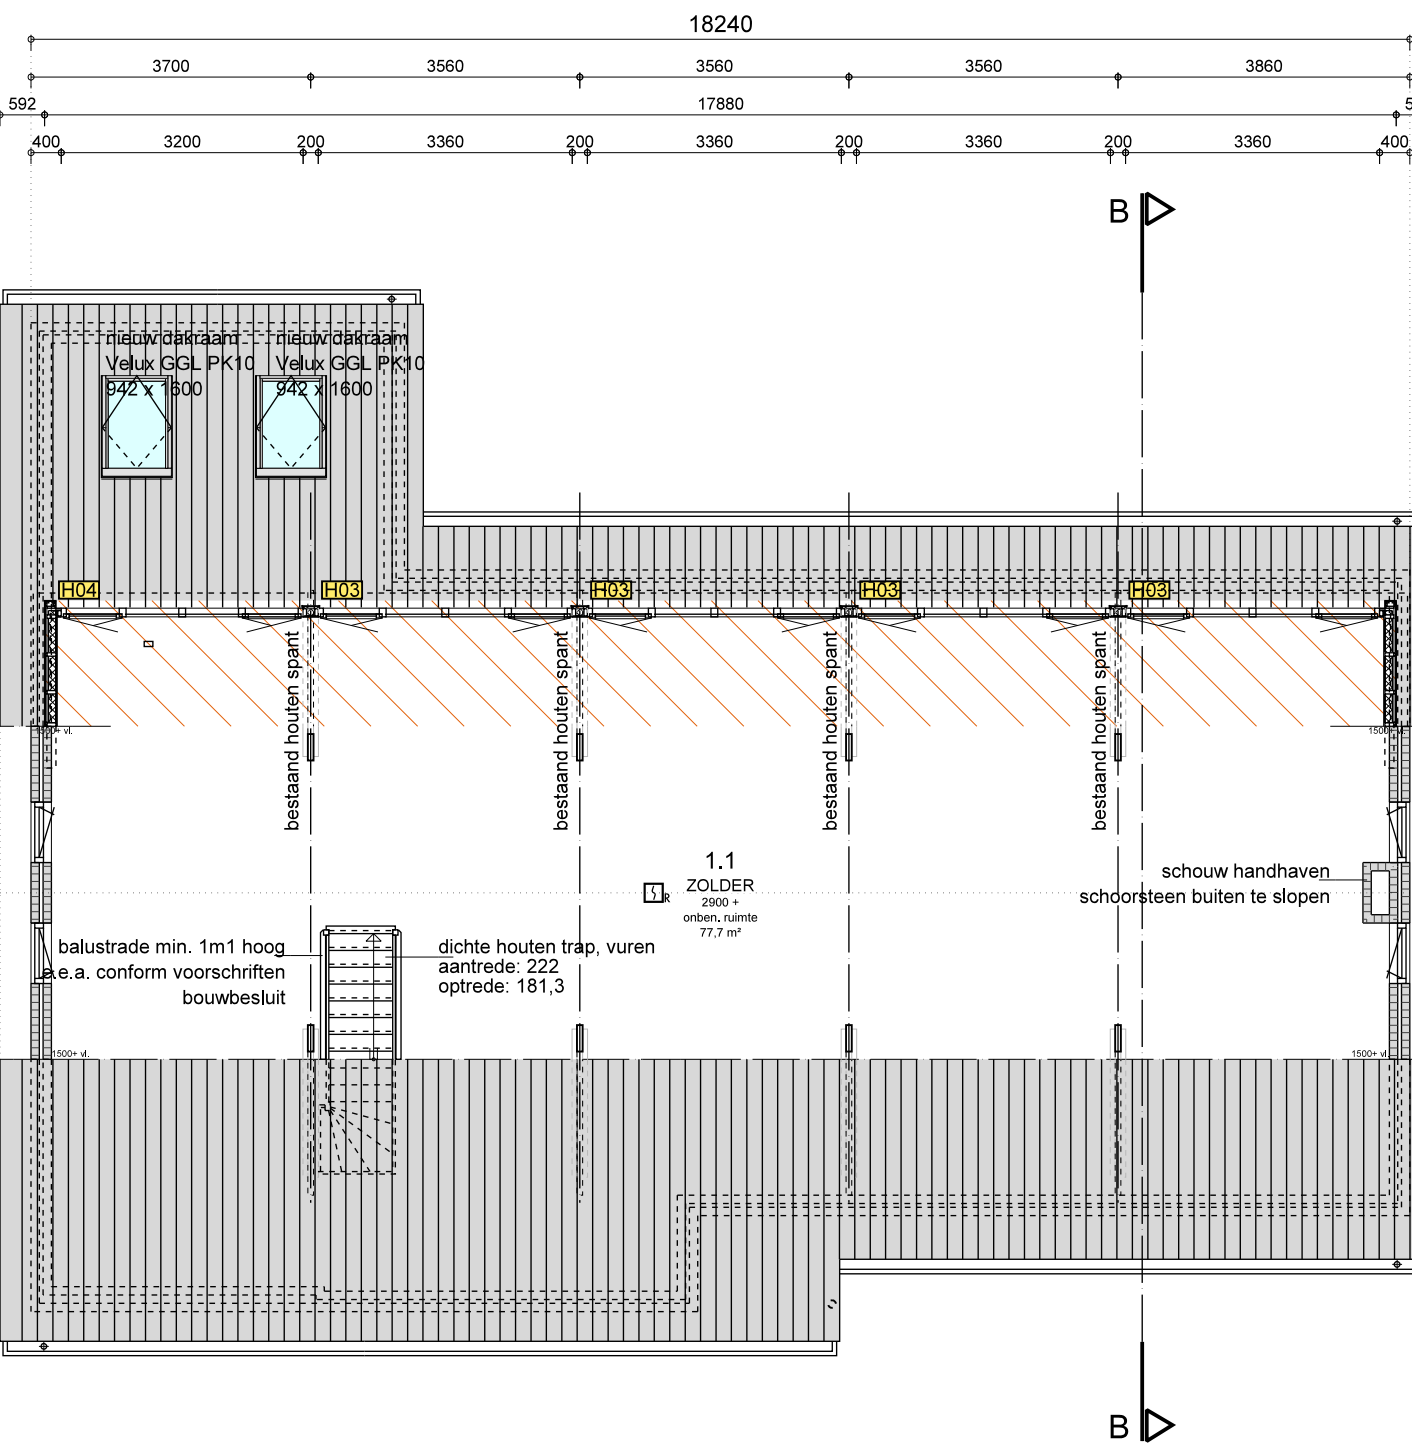


VERDIEPING
GEWUZIGD

- vergoedingsvrij (conform art. 2.1 lid 3 Wabo en art. 2.3 Boro)

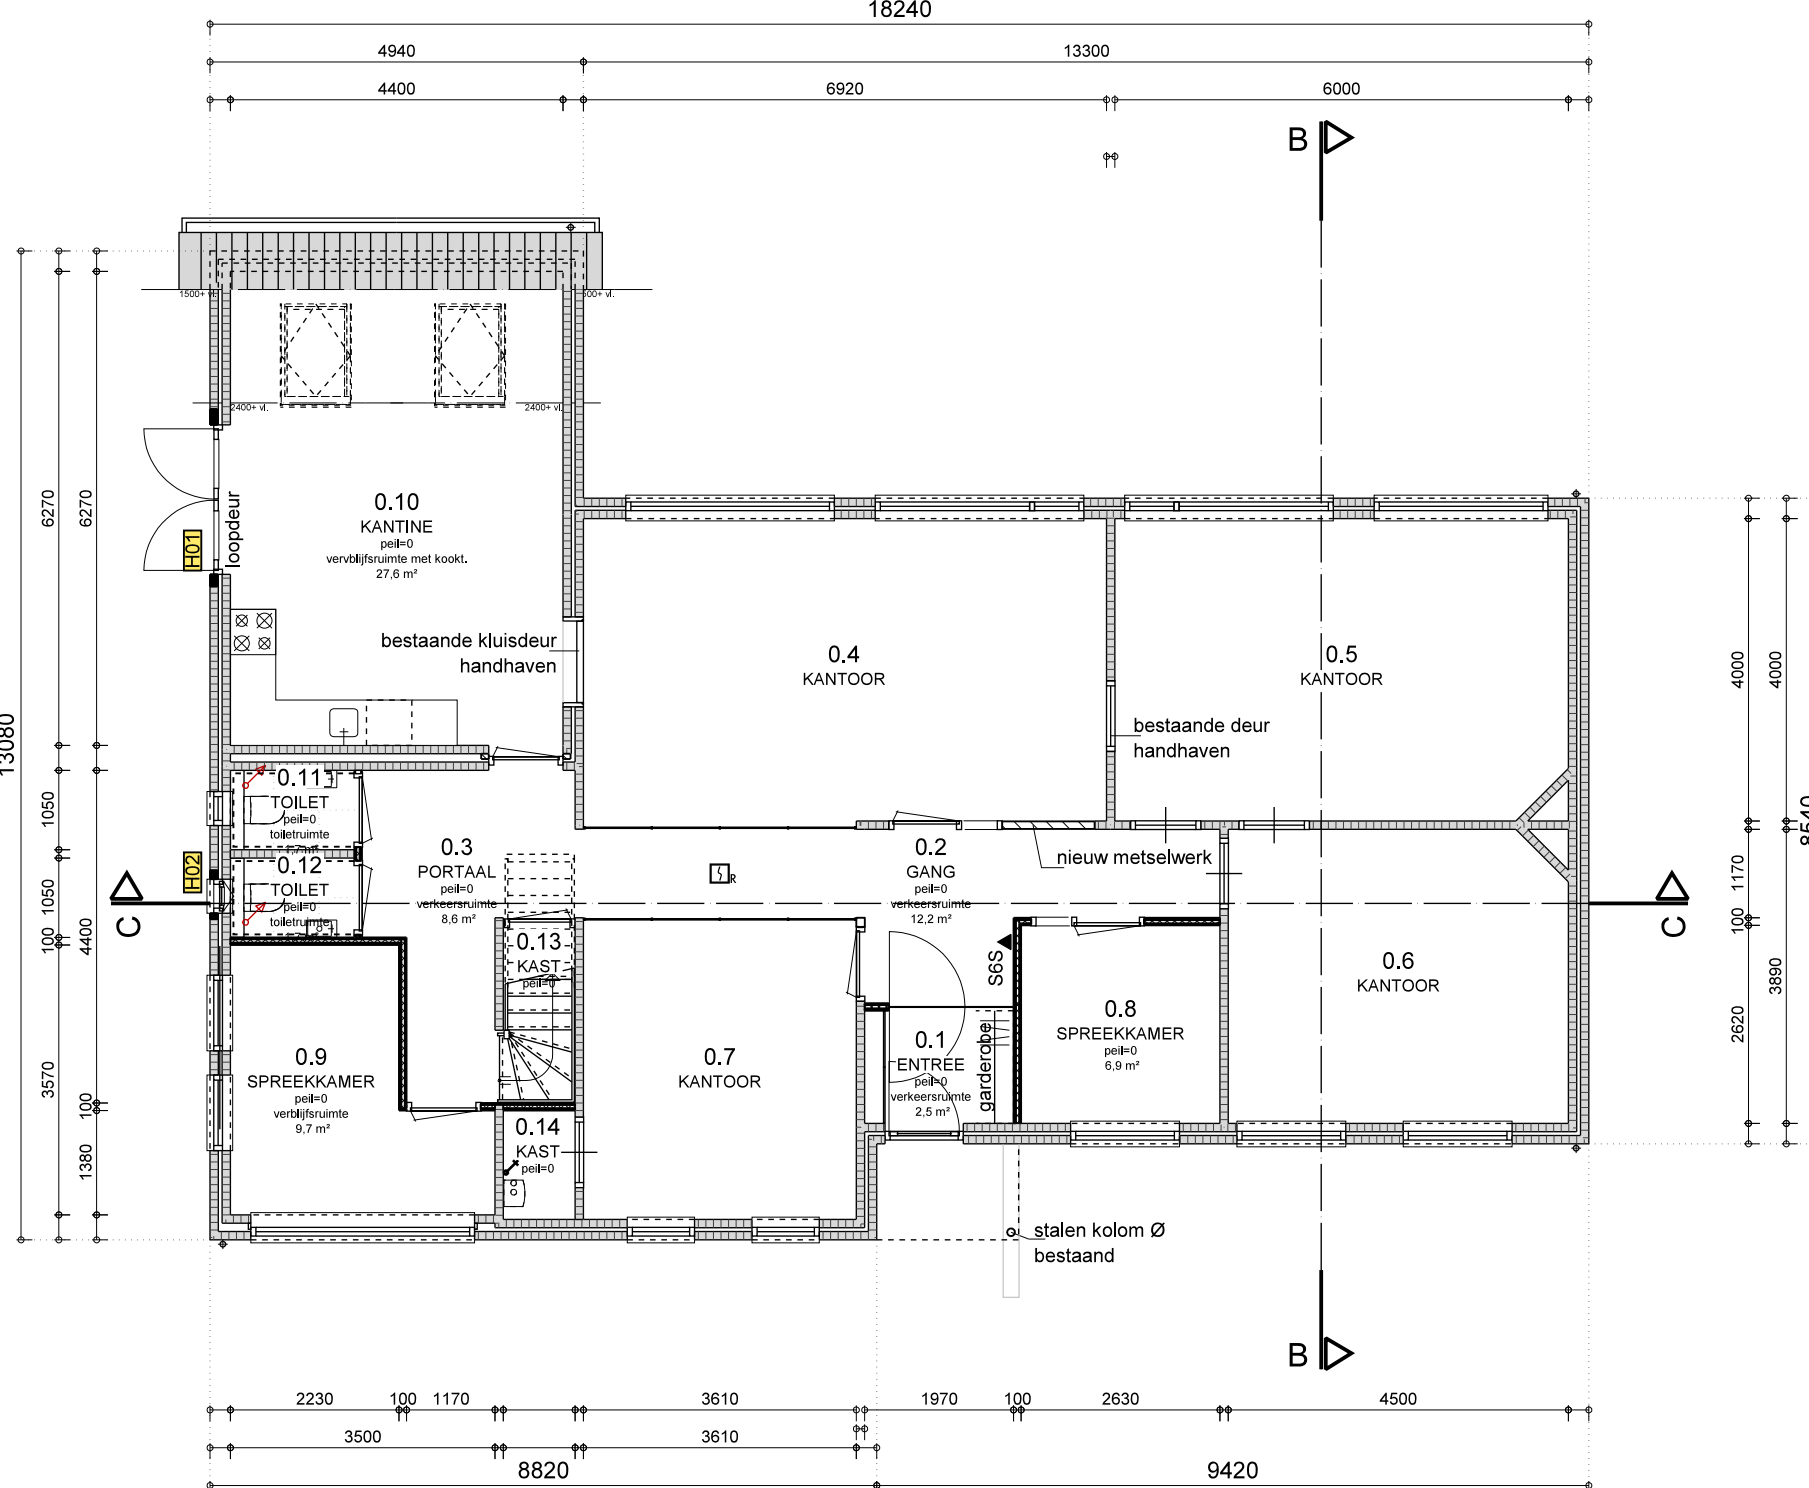


BEGANE GROND
GEWUZIGD


- ventilatiecapaciteit afhankelijk van nieuwe functies
- nieuwe binnendeuren die toegang bieden tot een verblijfs- en toeletruimte hebben een netto doorgang van min. 850x2100mm
- bestaande deuren een netto doorgang van min. 850x2100

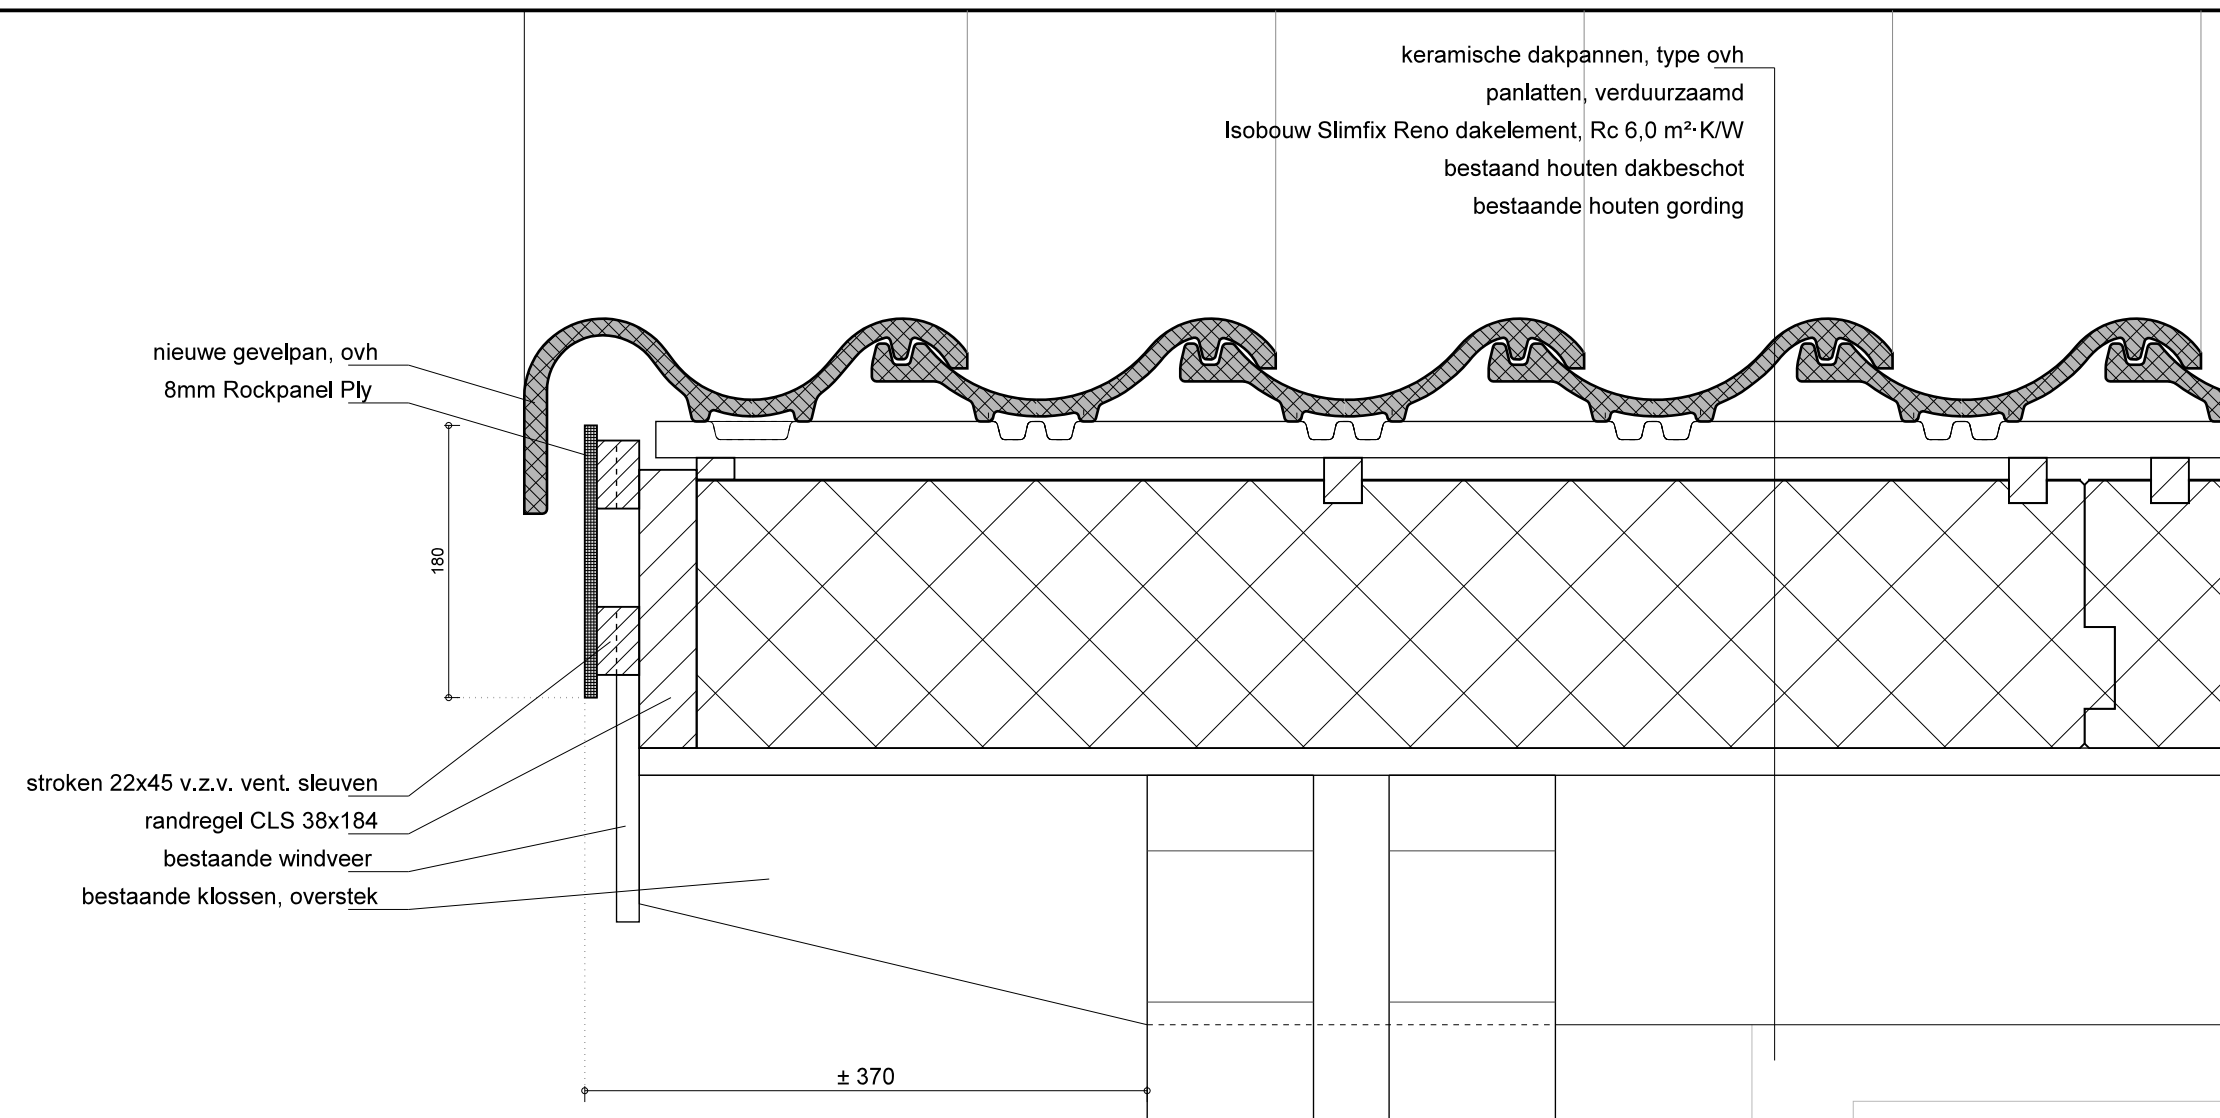

DETAIL OVERSTEEK KOPGEVEL

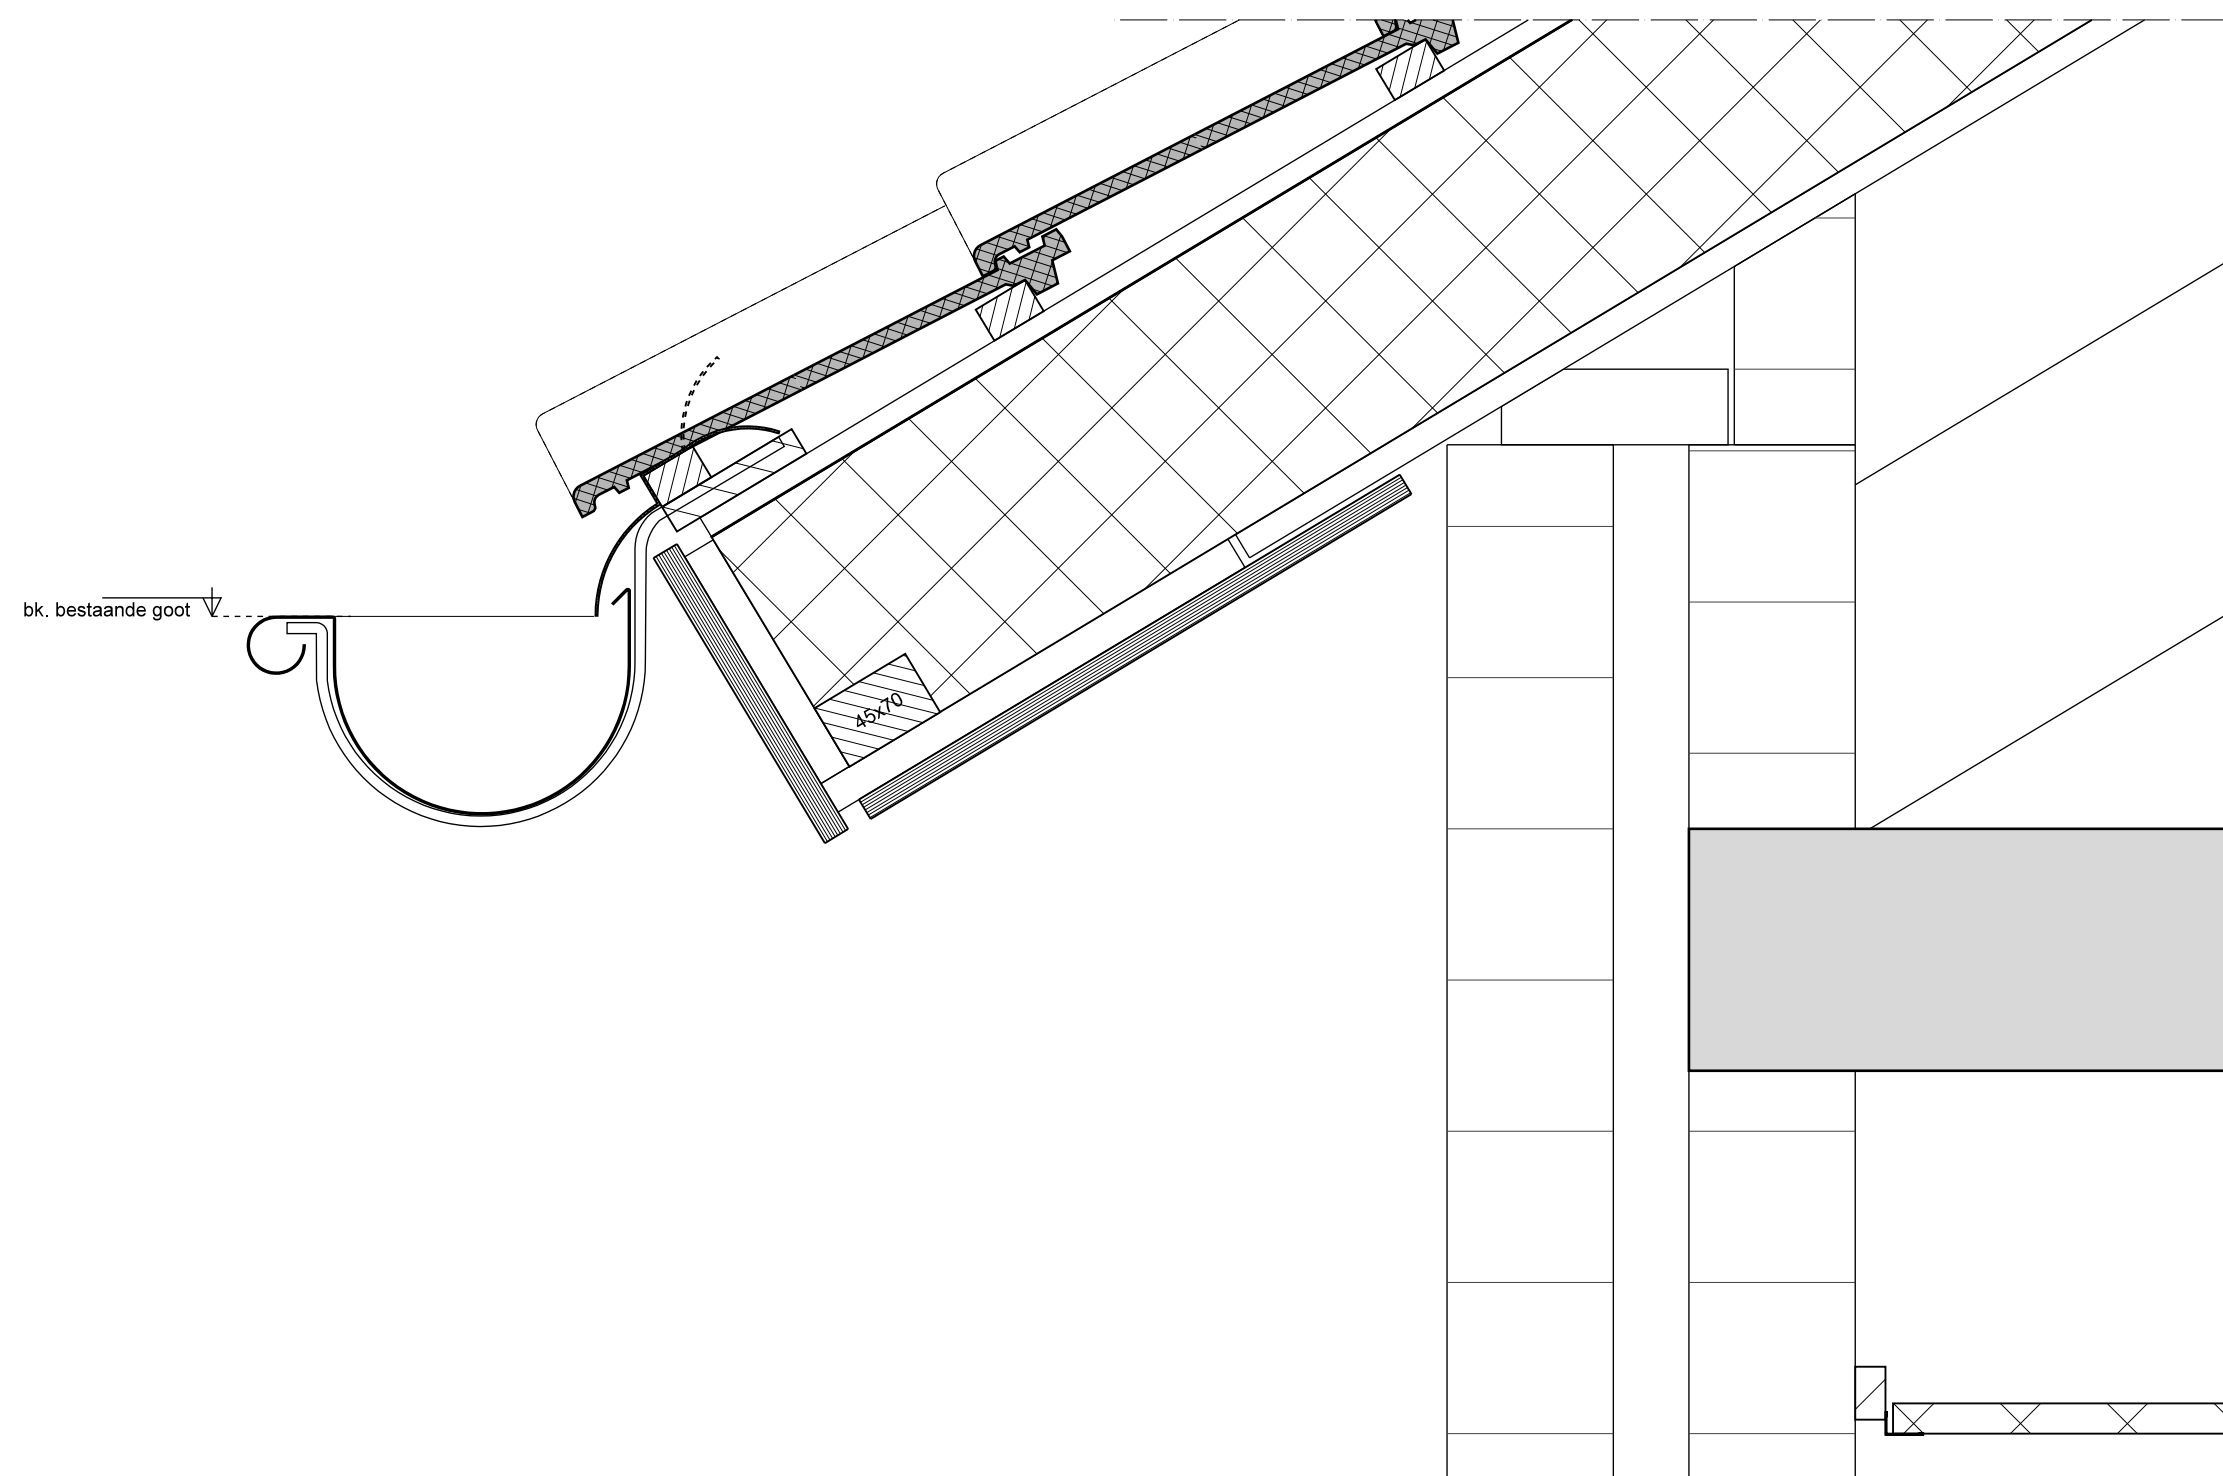

NIEUW GOOTDETAIL

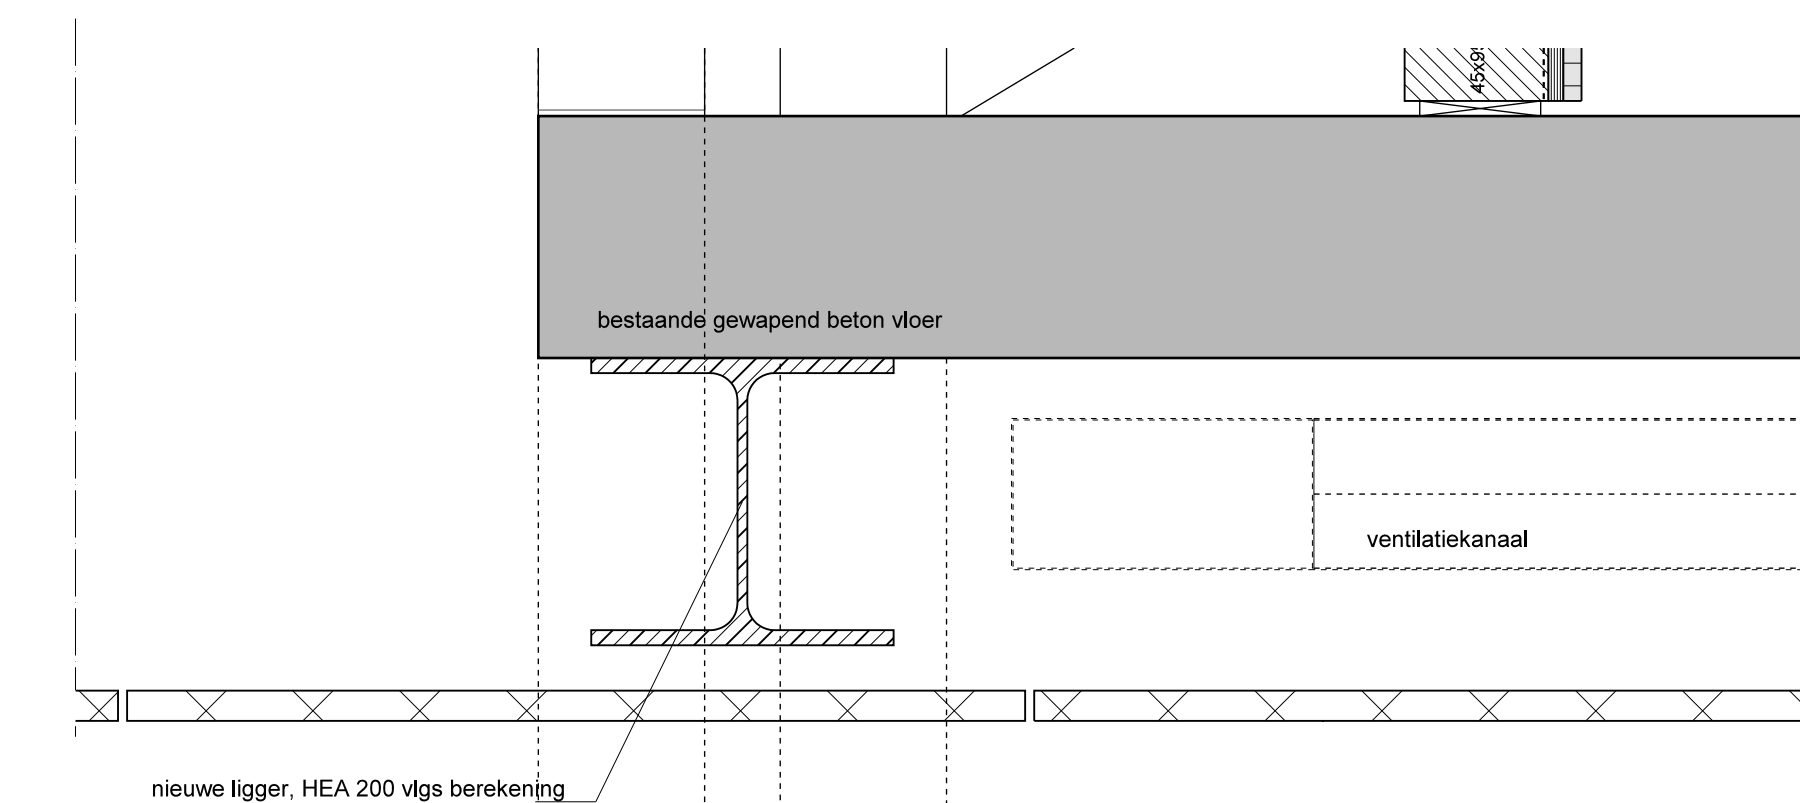

CONSTRUCTIE NIEUWE DOORBRAAK



SITUATIE

GEMEENTE : DEURNE PLANGEBIED : "CENTRUM DEURNE"
SECTIE : K nr. 1272
SCHAAL : 1:1000

materiaal en kleurgebruik

onderdeel	materiaal	kleur
kozijnen	hardhout	ral 9010; zuiver wit
- ramen	hardhout	ral 9010; zuiver wit
- deuren	hardhout	ral 9010; zuiver wit
daktrim	aluminium	blank
boelboord	multipant	ral 9010; zuiver wit
zijwangen	multipant	ral 7016; antraciet grijs
goten	zink, naturel	blank
dakbedekking platdak	bitumineus	zwart
dakbedekking hellend dak	keramische pan OVH	blauw gesmoord

van toepassing zijnde voorschriften

omschrijving	NEN	NPR
algemene voorschriften voor watervoorziening (BSO/SBR 811)	1006	
veiligheidsbeplanning elektrische installaties, laagspanning	1010	
thermische isolatie van gebouwen	1068	2068
geluidswering in gebouwen	1070	5272
daglichttoetreding	2057	
meterkasten en bijbehorende voorzieningen in een woning	2768	
vochtwering in gebouwen	2778	
binnenruiding; eisen en bepalingsmethode	3215	
buitenruiding; aanleg en onderhoud	3218	
veiligheidsbeglazing in gebouwen	3569	
beplanning van de brandveiligheid van rookafvoervoorzieningen	6062	
ventilatie van gebouwen - bestaande bouw	8087	1088

bouwbesluit 2012

- inbraakwerendheid:
hang- en sluitwerk toepassen SKG** © gecertificeerd.
ramen en deuren weerstandsklasse 2 conform NEN 5096 of conformiteitsverklaring
e.a. volgens aanbevelingen Politiekeurmerk Veilig Wonen.
- energiezuinigheid:
bij een verbouwing van een gebouw blijft de energieprestatie van het gebouw buiten
beschouwing.
thermische isolatie verbouw volgens onderstaande minimale Rc-waarde:
gevels: 4,5 m²-KW, vloeren: 3,5 m²-KW, daken 6,0 m²-KW.

alle installaties conform hoofdstuk 6, bouwbesluit en L.o.m. installateur.

- elektriciteitsvoorziening:
een voorziening voor elektriciteit moet voldoen aan NEN 1010 en voorzien zijn van,
een aardingsvoorziening, de installatie moet zijn aangesloten op het distributienet.

materiaal

—	= baksteen	—	= stalen balk
—	= kalkzandsteen	—	= muur op de vloer
—	= betonsteen	—	= muur onder de vloer
—	= Poriso	—	= rollaag
—	= metaal stud wand	—	= deur wdbco + zelfsl.
—	= bestaand metselwerk	—	= rookmelder NEN 2555
—	= gipsboort	—	= gevelcom
—	= houten wand	—	= rookmelder NEN 2555
—	= vochtwering / tegelwerk	—	= fontein
ar.	= aanrecht	ft.	= onv. mch. ventilatie
do.	= douche	omv.	= onbuchtig standleiding
vg.	= uitstort gootsteen	osl.	= rookgasafvoer
vw.	= vaatwasmachine	rga	= standleiding
wc.	= watercloset	sl.	= wastafel
wm.	= wasmachine	wt.	

Project: Verbouwing kantoor
Technisch Ontwerp, diverse aanpassingen

Opdrachtgever:



BEZOEK- EN POSTADRES:
FABRICESTRAAT 37
5755 AH DEURNE
SHOWROOM:
FABRICESTRAAT 26-37
5755 AH DEURNE

gewijzigd: schaal: 1:100 / 1:5
a. get.: Pvk
b. datum: 17-12-2020
c. project: 420120
d. bladz.
e.
f.