Profiel A-A'

SCHAAL 1 : 50

Profiel B-B'

SCHAAL 1 : 50

LEGENDA

Verhardingen
- Weg van asfalt
- Weg van betonstraatstenen
- Fietspad van asfalt
- Parkeervakken en fietspad van grasbetontegels
- Trottoir van tegels
- Rammelstrook
- Vloeistofdichte vloer van gestort beton
- Terras
- Halfverharding
- Trottoirband
- Trottoirband RWS
- Opsluitband
- Invalideoprit

Afwatering
- Inspectieput
- Straatkolk
- Straatkolk HWA explosievrij
- Trottoirkolk HWA
- +8.57 Nieuwe hoogte ten opzichte van NAP
- 7.95 Huidige hoogte ten opzichte van NAP

Markering
- Langsstreep 3-3 Breedte 0,15 meter
- Langsstreep 1-3 Breedte 0,10 meter
- Langsstreep 1-1 Breedte 0,15 meter
- Langsstreep 1-3 Breedte 0,45 meter
- Langsstreep doorgetrokken Breedte 0,15 meter
- Langsstreep doorgetrokken f.b.v. markering inrit Breedte 0,20 meter Materiaal: betonstraatstenen
- Langsstreep doorgetrokken f.b.v. markering fietspad Breedte 0,10 meter
- Langsstreep 0,3-2,70 Breedte 0,10 meter
- Kanalisatiestreep 0,50-0,50 Breedte 0,10 meter
- Markering parkeervakken 0,21-0,63 Breedte 0,10 meter
- Driehoekmarkering doorgaande weg 0,50-0,70
- Driehoekmarkering terrein Shell 0,50-0,50
- Driehoekmarkering fietspad 0,30-0,30
- Vlakmarkering
- Voorwaarschuwingsdriehoek Lengte 4 meter
- Pijlmarkering Lengte 7,50 meter

Terreininrichting
- Vangrail
- Betonblok
- Valbeveiliging van 1,00 meter hoog
- 18.48 Keermuur met hoogtepeil van bovenzijde keermuur

Groenvoorziening
- Nieuwe boom
- Te behouden boom
- Suggestie: laurierhaag (Caucasica)
- Suggestie: klimop (Hedra helix)
- Gras
- Bloemenveld

Algemeen
- Talud 1:3 of 2:3
- Nieuw water
- Bestaand water
- Bebouwing
- Kadastrale grens
- Zichtlijn

Situatietekening: A

SCHAAL 1 : 200

Wegopbouw terrein Shell

SCHAAL 1 : 50

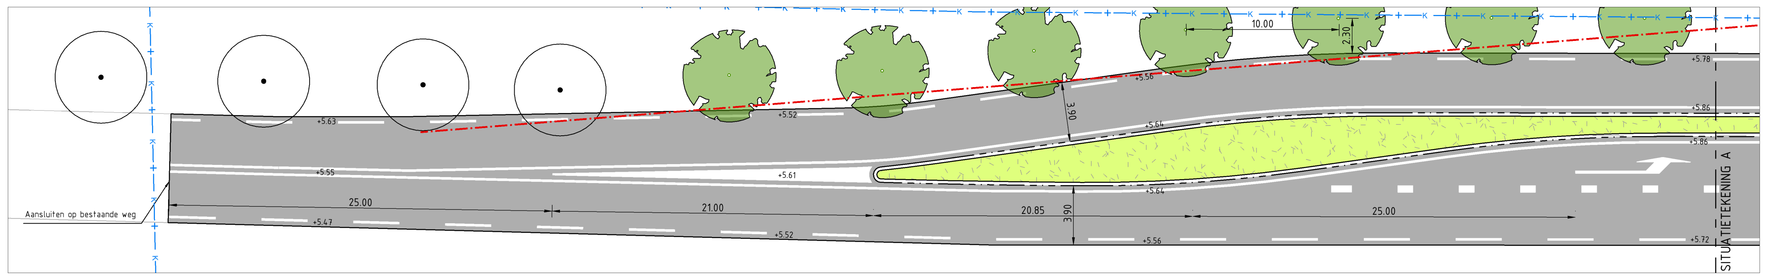

Situatietekening: B

SCHAAL 1 : 200

opmerkingen :
- Hoogtematen in meters t.o.v. N.A.P.
- Maten in meters tenzij anders aangegeven
- Maten in millimeters tenzij anders aangegeven
- Alle maten dienen in het werk door de aannemer te worden gecontroleerd

uitgave	wijzigingen	datum	getekend	gecontrol.
A	Verwerkte punten van 24-04-2019	30-04-2019	JWA	BHU
B	Toevoeging wegontwerpen	02-05-2019	JWA	BHU
C	Aanpassing tekening op ontwerp juni 2019	24-07-2019	JWA	BHU
D	Aanpassing aan oppervlaktewater + overige kleine wijzigingen	15-08-2019	JWA	
E	Aanpassingen rond terras t.b.v. watervergunning	18-09-2019	JWA	BHU

Opdrachtgever: K3Delta	Schaal: 1:200	Projectnr.: 19-028
Project: Top & Tankstation de Vaalt	Formaat: A0	Teknr.: 201
Onderwerp: Nieuwe situatie buitenterrein Top & Tankstation	Getekend: JWA	Fase: D0
	Datum: 17-04-2019	Status: CONCEPT

Verhoeve & Faber
EST. 1859
ENGINEERS & ADVISORS
Postbus 50
7000 AB Doetinchem
The Netherlands
T: +31 315 84 36 50
www.vandf.com