
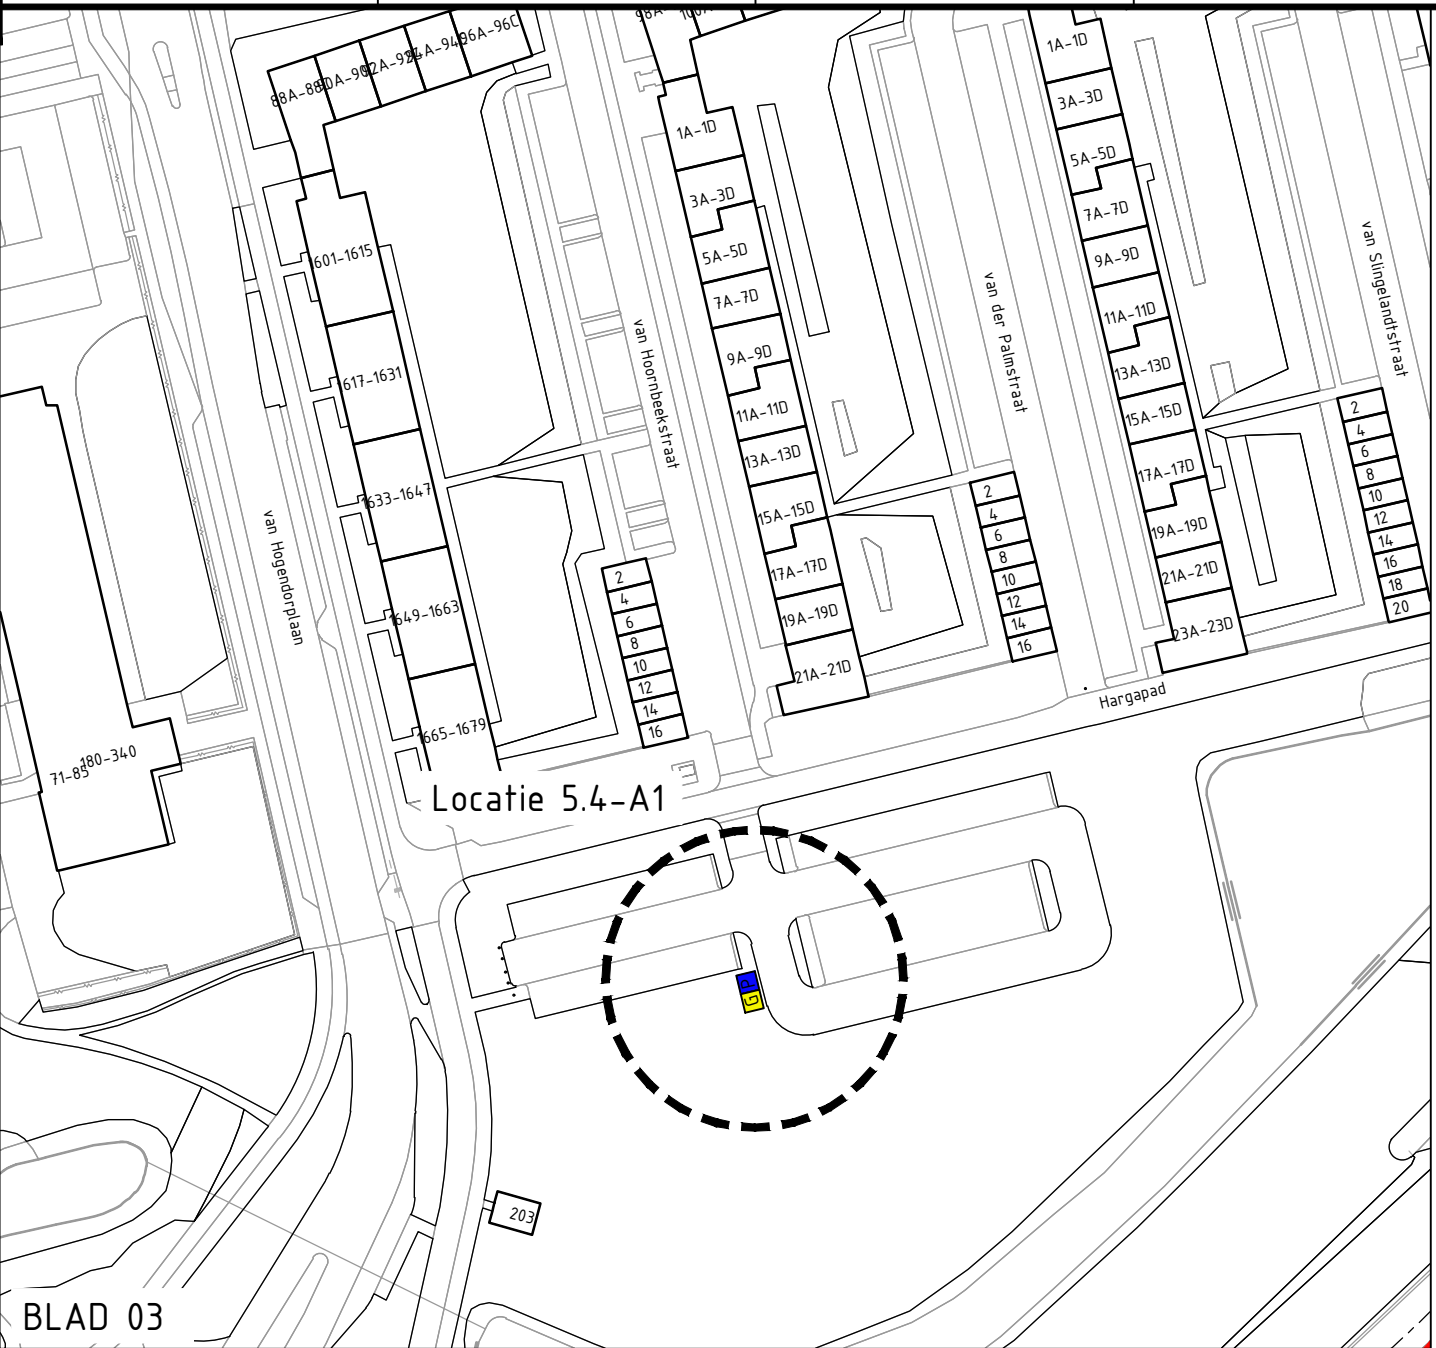
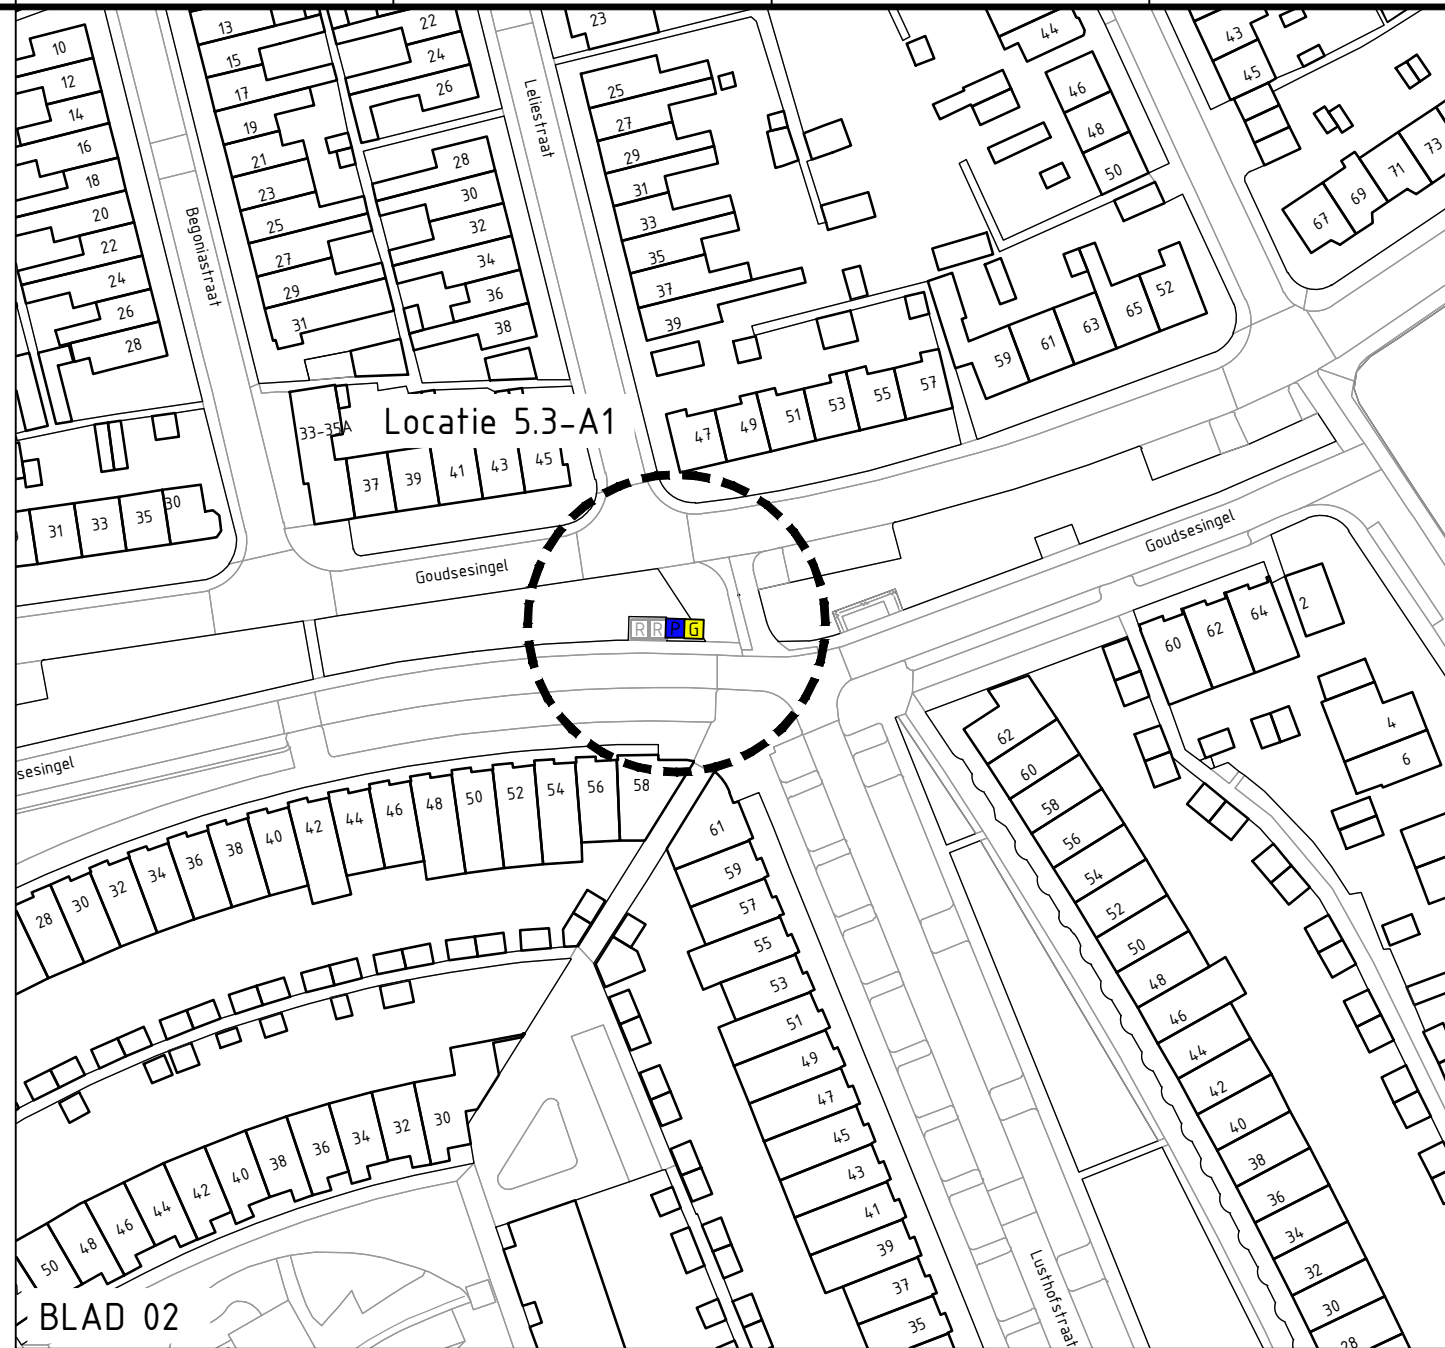


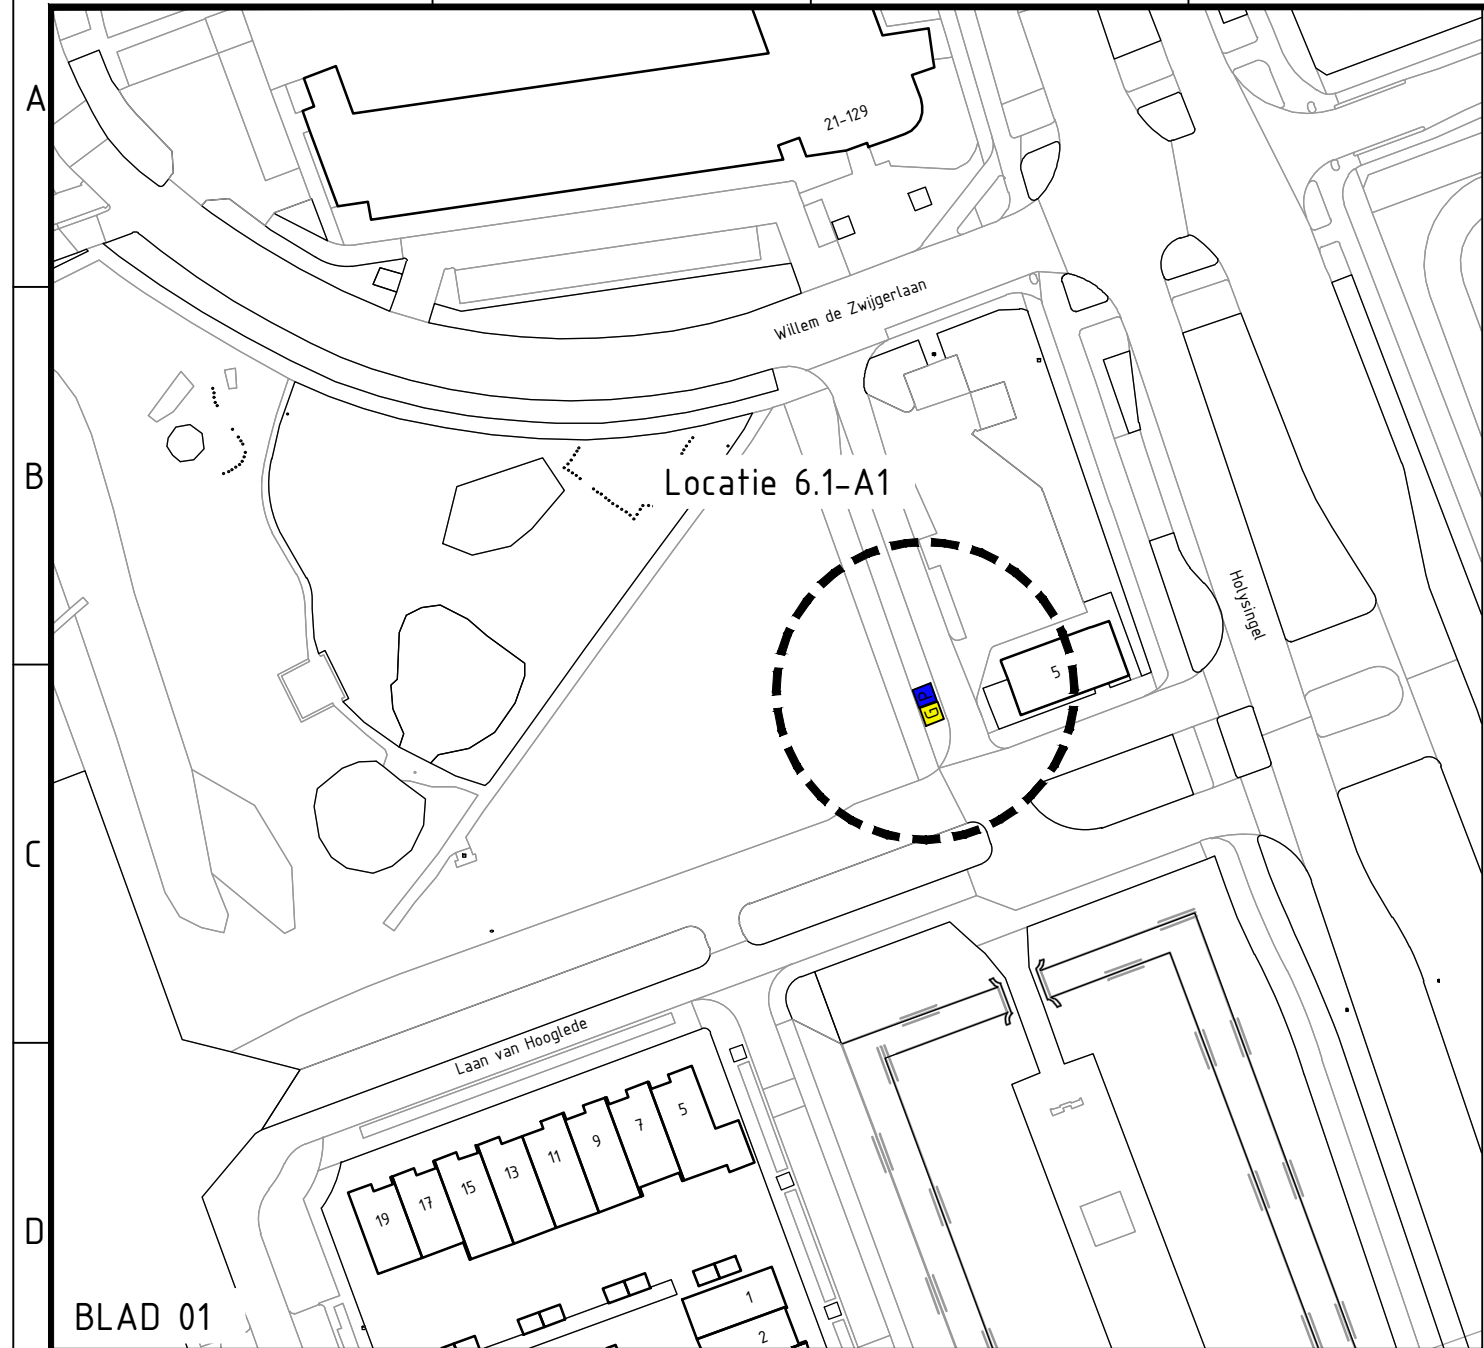

LEGENDA

Algemeen

Wijkgrens

Locatie aanduiding

Bestaande ondergrondse containers

Bestaande OC voor Restafval

Bestaande OC voor Papier

Bestaande OC voor Glas

Bestaande OC voor Textiel

Te verwijderen ondergrondse container

Nieuwe ondergrondse containers

Plaatsen nieuwe OC voor Restafval

Plaatsen nieuwe OC voor Papier

Plaatsen nieuwe OC voor Glas

Map of Locatie 1.3-A1 and Locatie 1.3-A2 showing existing and proposed underground containers. The map includes dashed circles indicating the locations and small colored squares representing the containers. The map is labeled 'BLAD 04'.

Map of Locatie 4.2-A1 showing existing and proposed underground containers. The map includes a dashed circle indicating the location and a small colored square representing the container. The map is labeled 'BLAD 05'.

Map of Locatie 3.4-A1 showing existing and proposed underground containers. The map includes a dashed circle indicating the location and a small colored square representing the container. The map is labeled 'BLAD 06'.

Overview map of the area showing the locations of the underground containers. The map includes a red line indicating the boundary of the area and a dashed circle indicating the location of the containers. The map is labeled 'OVERZICHT'.

NR	-	-	-
NR	-	-	-
NR	-	-	-
NR	-	-	-
NR	-	-	-
V.NR	DATUM	GETEKEND	WIJZIGING

PROMMENZ

projectnummer

19081

tekeningsnummer

DA_A001

versie

1.0

blad

01

van

01

project

Ondergrondse containers

Gemeente Vlaardingen

onderwerp

Definitieve Aanwijzing

Ondergrondse containers A-serie

opdrachtgever

Gemeente Vlaardingen

status

Definitief

schaal

1:1000

ontwerper

NVL

projectleider

NVL

datum

30-11-2020

formaat

A1

datum

30-11-2020

datum

30-11-2020

aan frisse kijk op ruimte