



principedetail drainagebuizen buitenrijbak 1:20

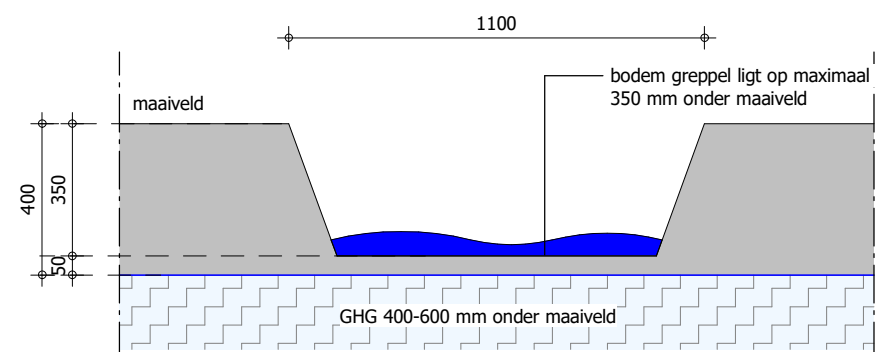

principedetail greppel 1:20

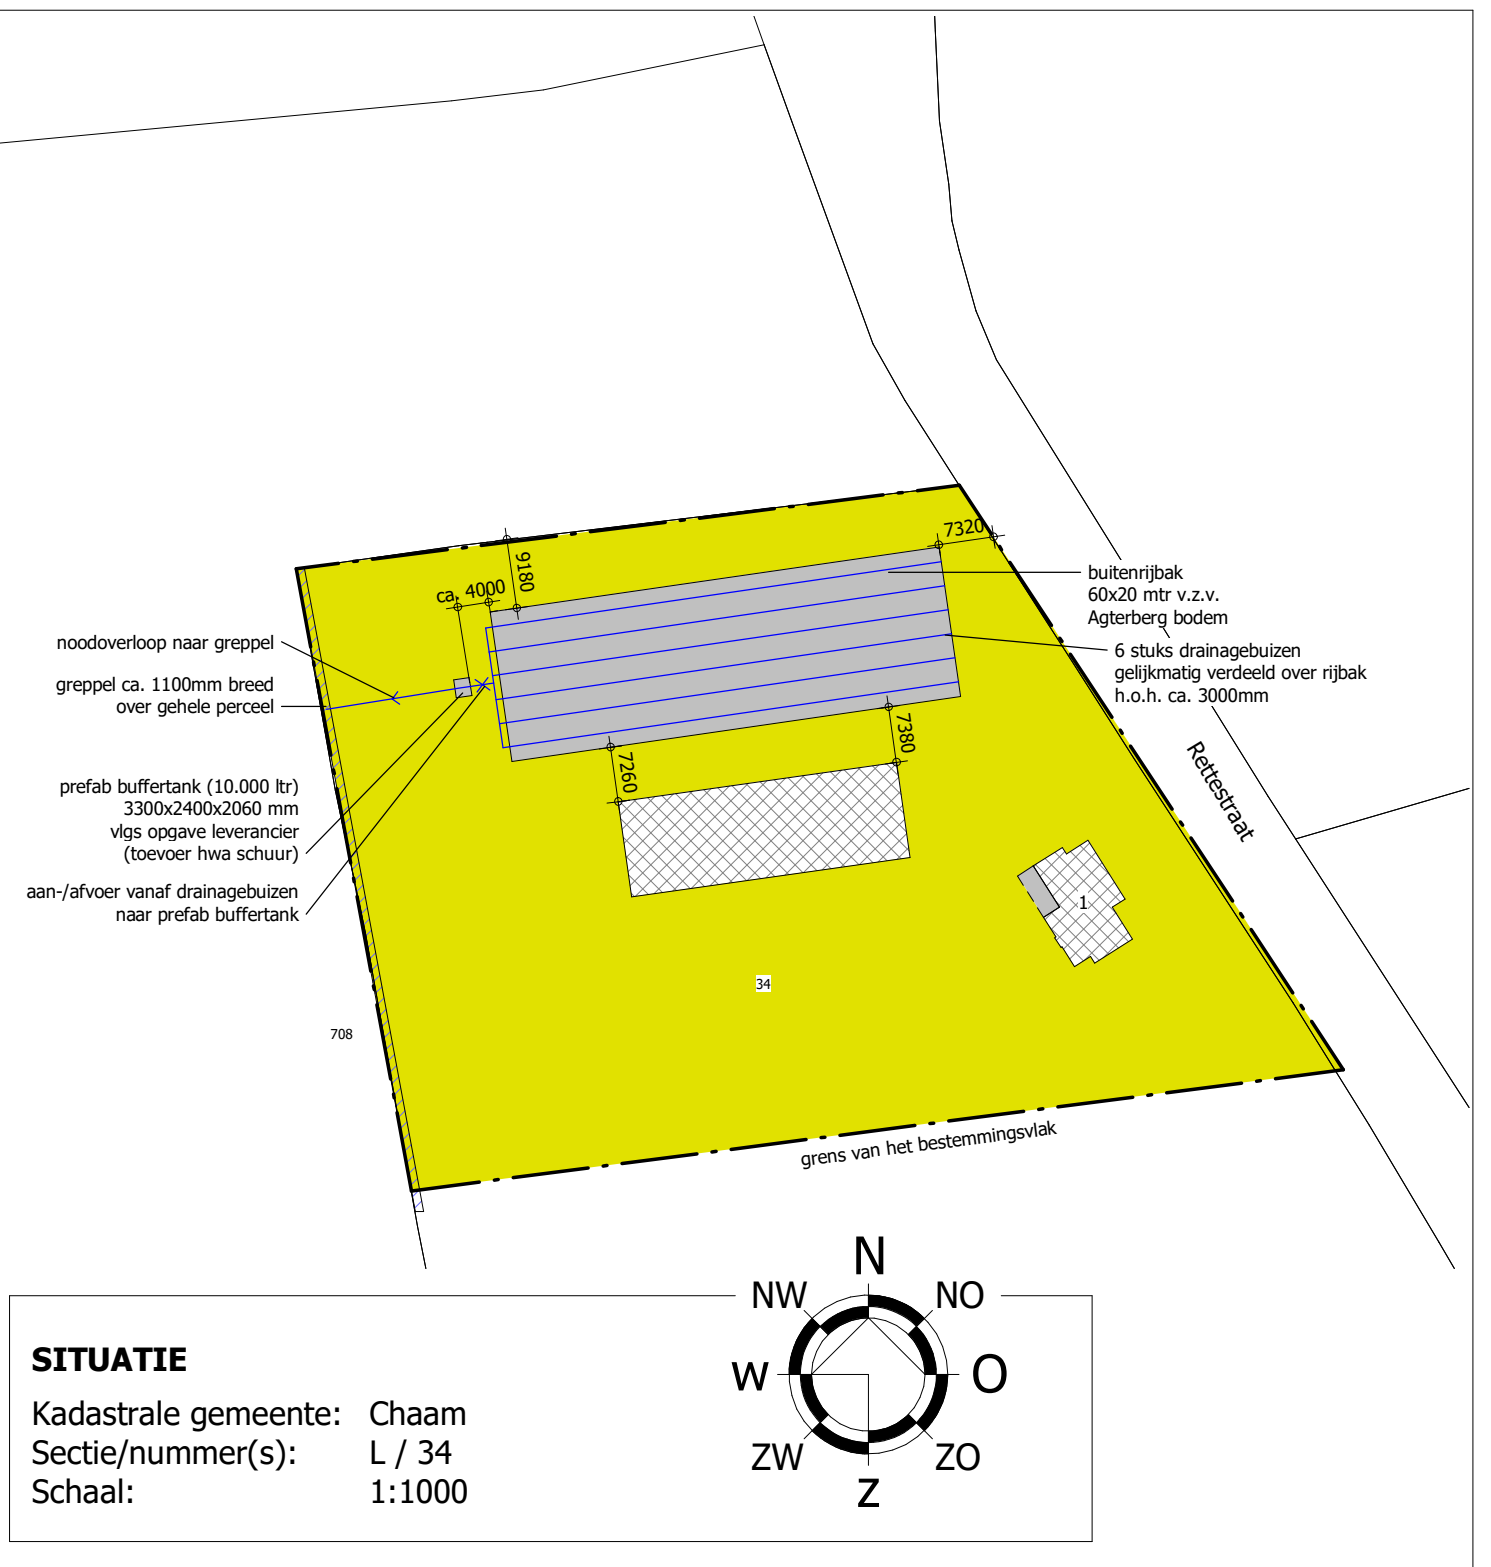

SITUATIE

Kadastrale gemeente: Chaam
 Sectie/nummer(s): L / 34
 Schaal: 1:1000

© VAN DUN ADVIES BV



Vestiging Ulicoten
 T. 013 5199458

Vestiging Someren
 T. 0493 745015

info@ontwerp-planologie.nl
 www.ontwerp-planologie.nl

PROJECTNUMMER
13109-J038

TEKENING
Situatie

ONDERWERP
Watervergunning buiten rijbak aan de Rettestraat 1 te Chaam

TEKENAAR
GF

SCHAAL
1:1000

BLAD
1-01

DATUM
03-12-2020

WIJZIGINGEN
 1^e
 2^e
 3^e