


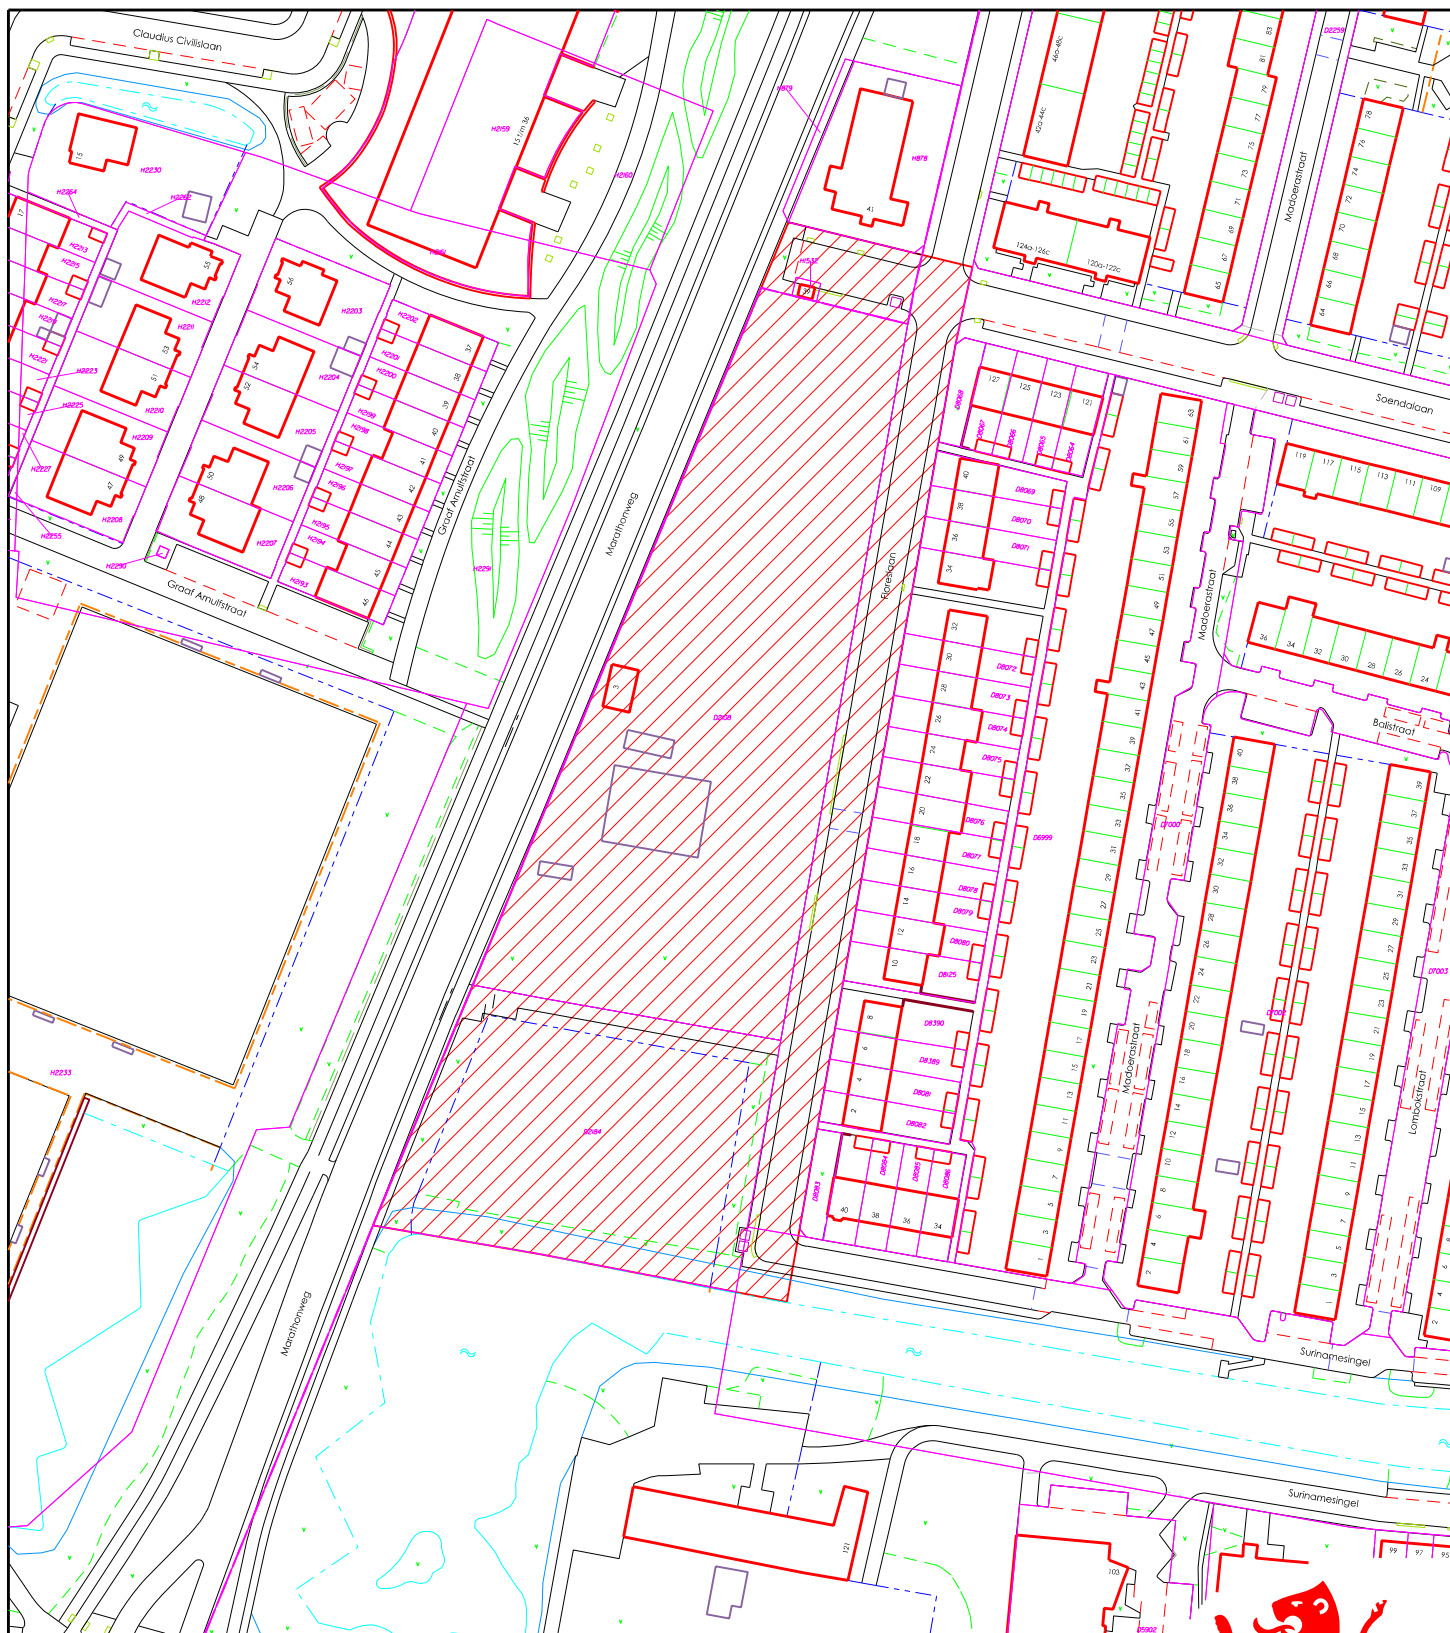

Afdeling

Informatie & Facilitaire Voorzieningen

Sectie

Informatiemanagement

Project

ABB Floreslaan

Omschrijving

Plangebied (12638 m²)

Tekenaar

ACH

Schaal

1:1500

Doc. Nr.

Datum

16-01-19

Formaat

A4

Revisie

