


Dwarsdoorsnede


Optie 1:
Afgezaagd en verzonken in talud

Optie 2:
Niet afgezaagd

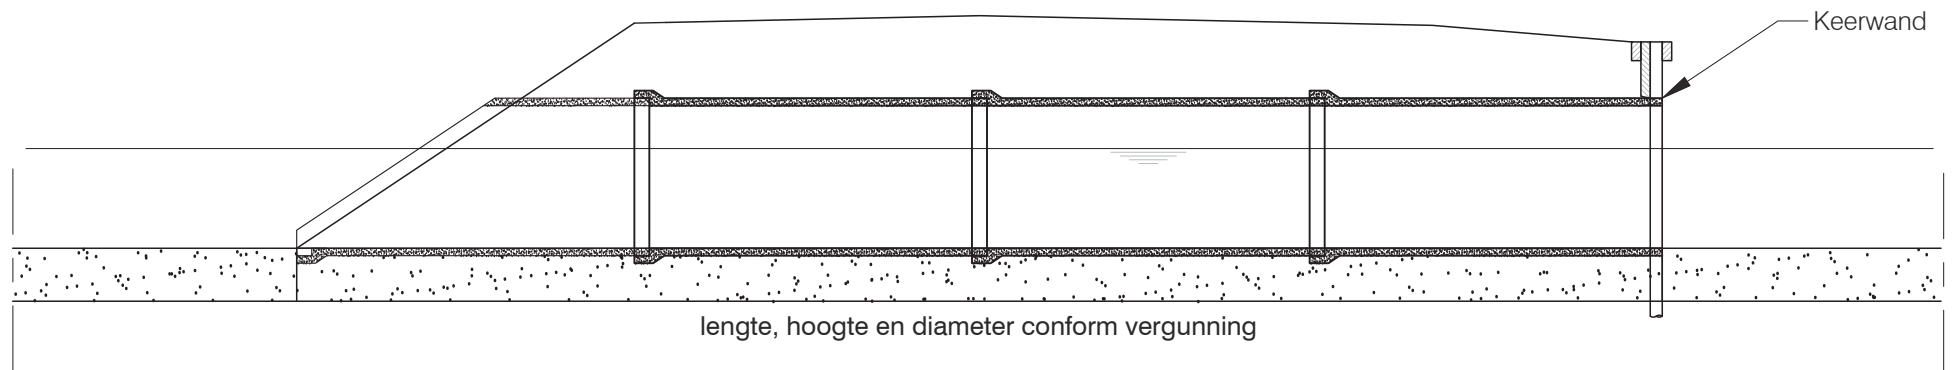

Langsdoorsnede

Tekening met
nummer
0652367619-C

nr.	Wijzigingen	Datum	Naam	Omschrijving:			
1	Aanpassing	05-12-2018	AvZ		Principetekening 1B Aanleg dam met duiker in cat.A waterloop		
							
Afd: Vergunningen		Getekend: JvdV		Formaat : A4	Schaal 1: nvt	Datum: 20-3-2017	Tekeningnummer: PV-1B