


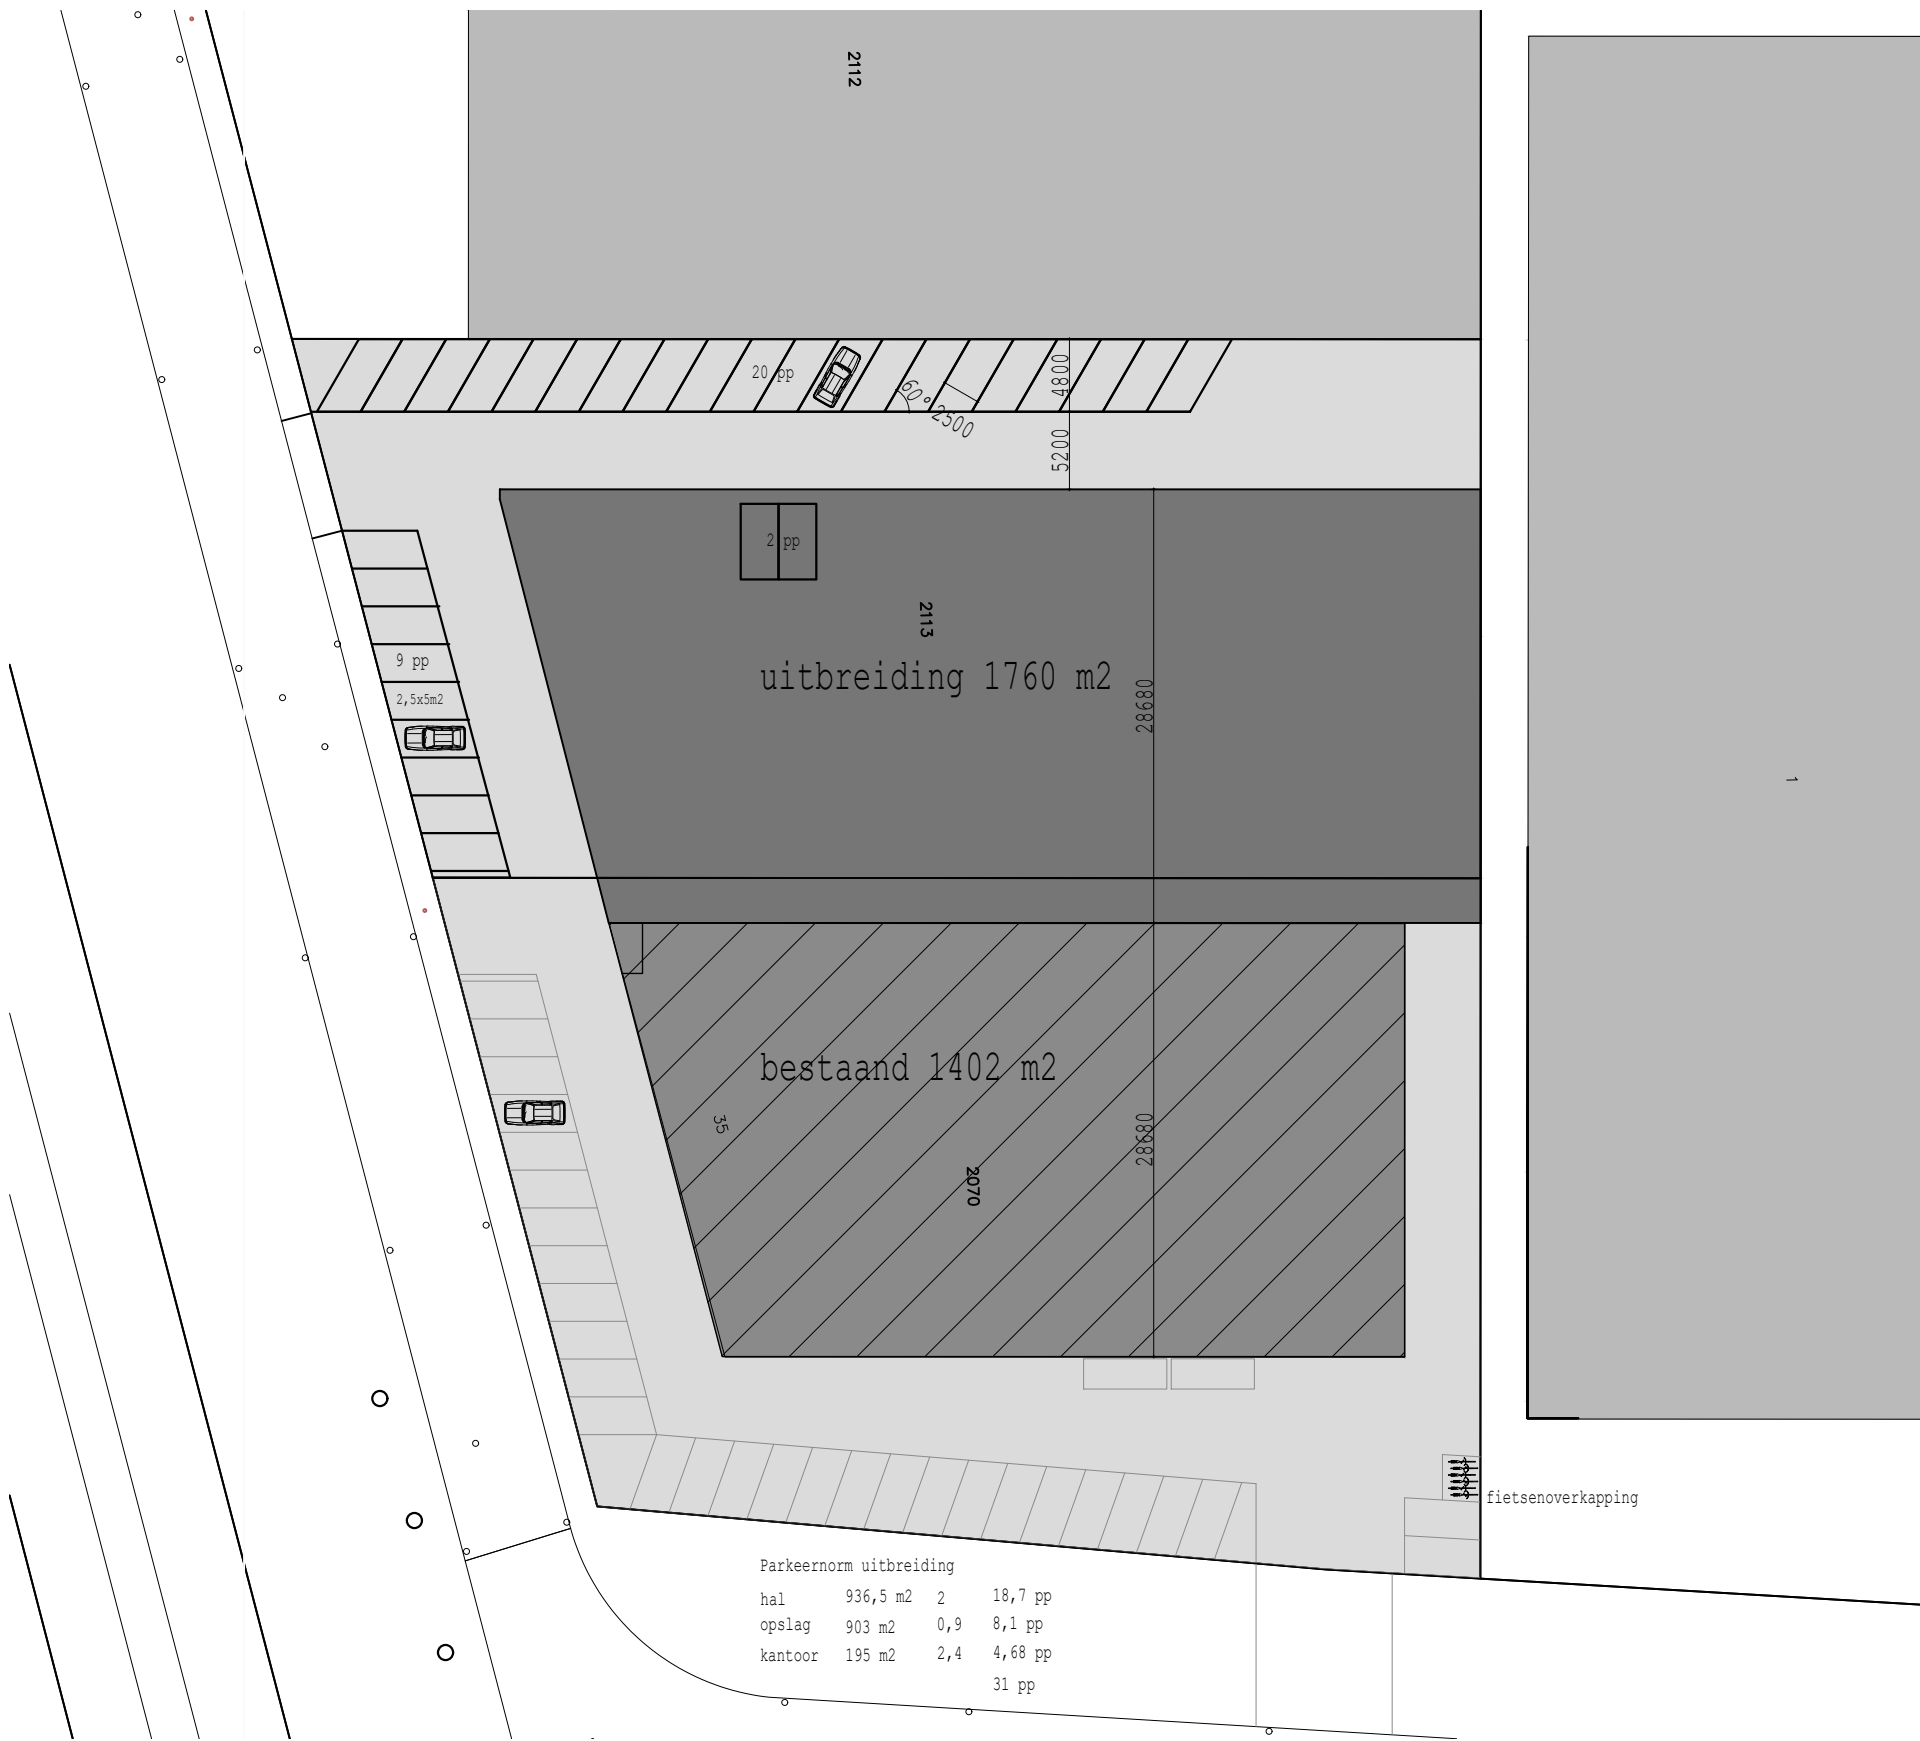

project	Uitbreiding bedrijfsruimte met kantoor te Deurne	projectarchitect	SK
		getekend	SK
opdrachtgever	Sleeve Technology BV	formaat	A3
		schaal	1:500
onderwerp	Bestektekening Situatie	datum	03-12-2020
		bladno.	S.00