


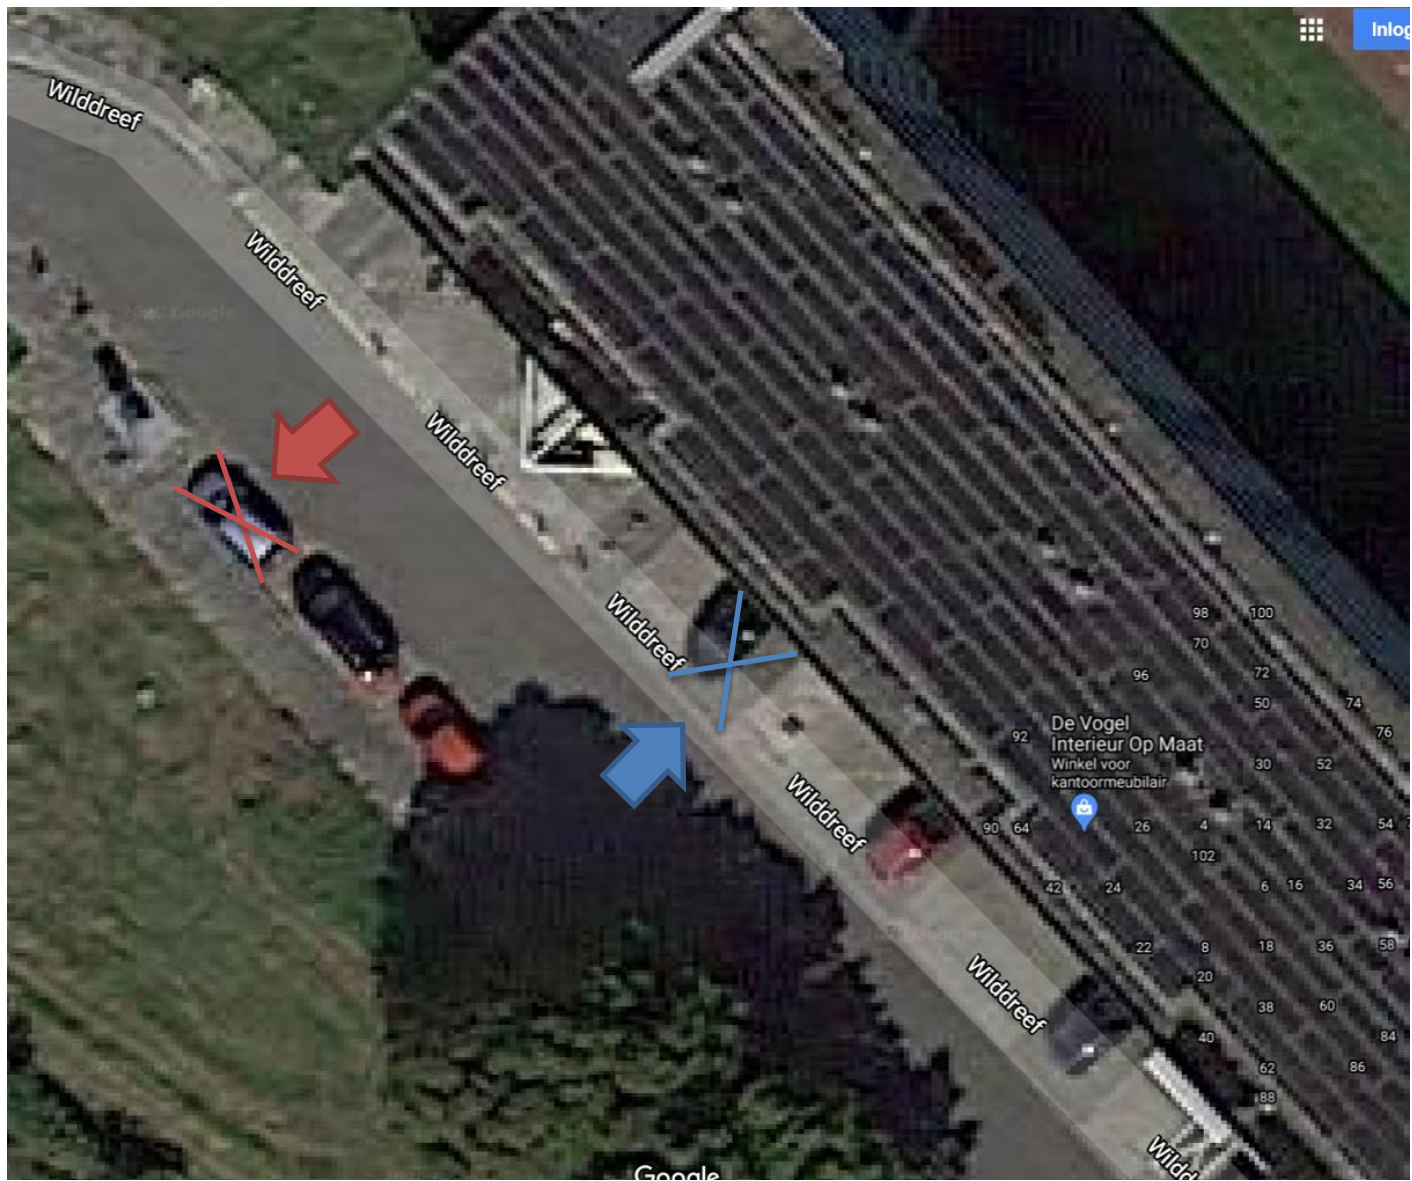

Tekening behorend bij verkeersbesluit verplaatsing gereserveerde gehandicaptenparkeerplaats aan de Wilddreef, Z/20/112849/224901