




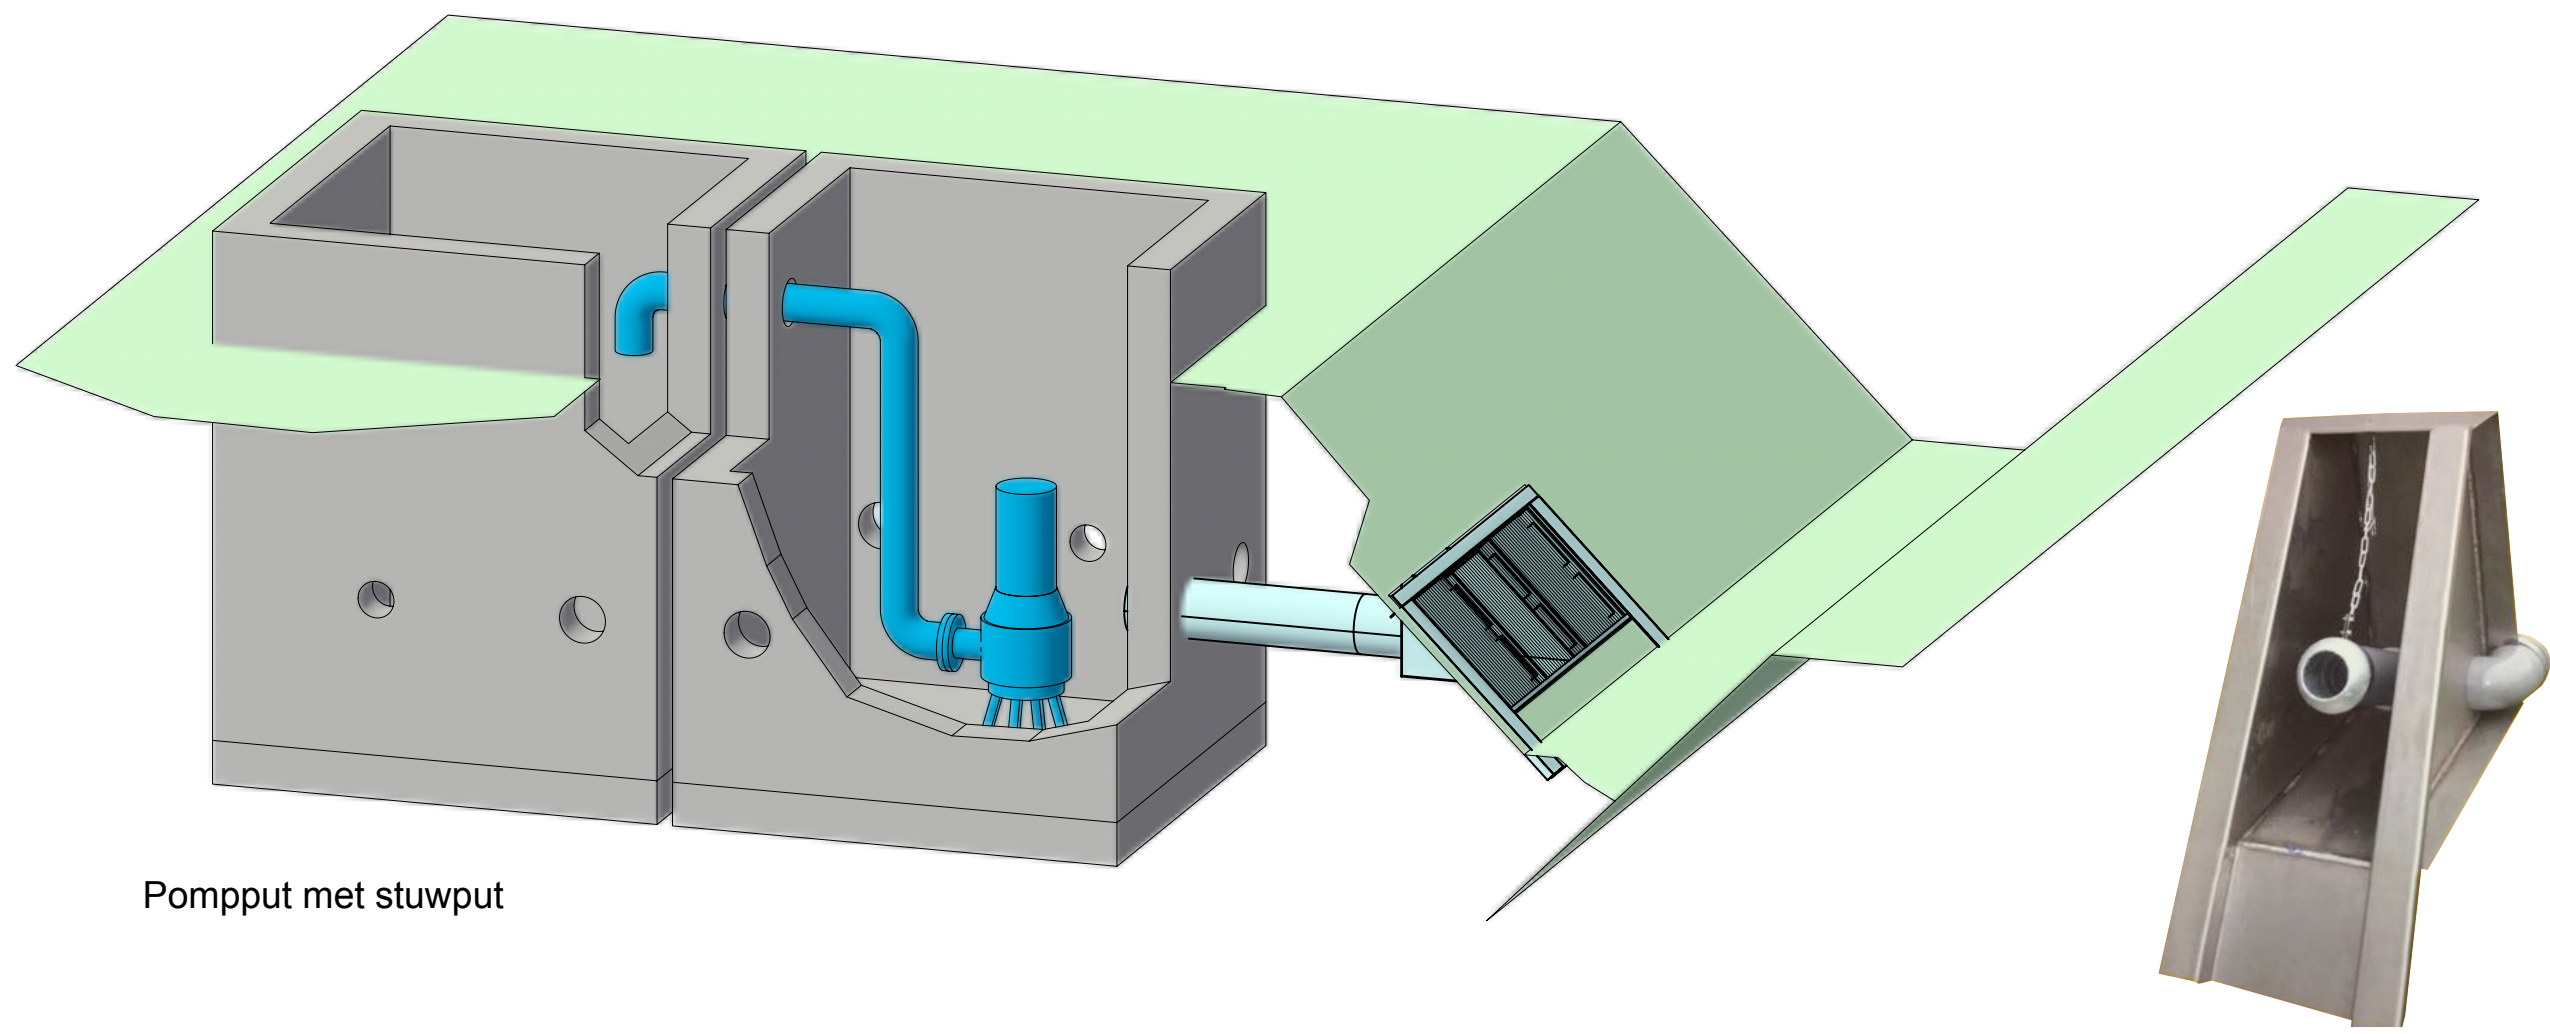

Pompput met stuwput

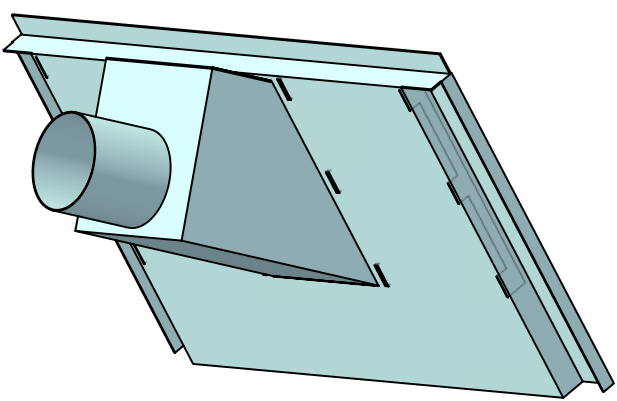


Achteraanzicht waterinlaat

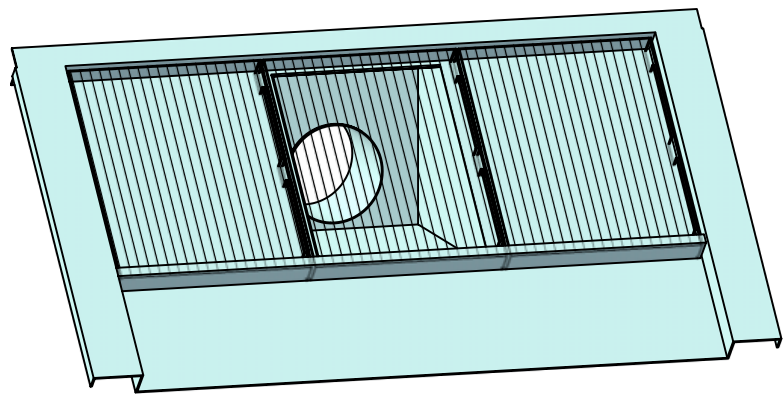


Vooraanzicht waterinlaat

Peilgestuurde taludbak
regelbare grondwaterstand
0,90 tot 0,40 m - toekomstig maaiveld

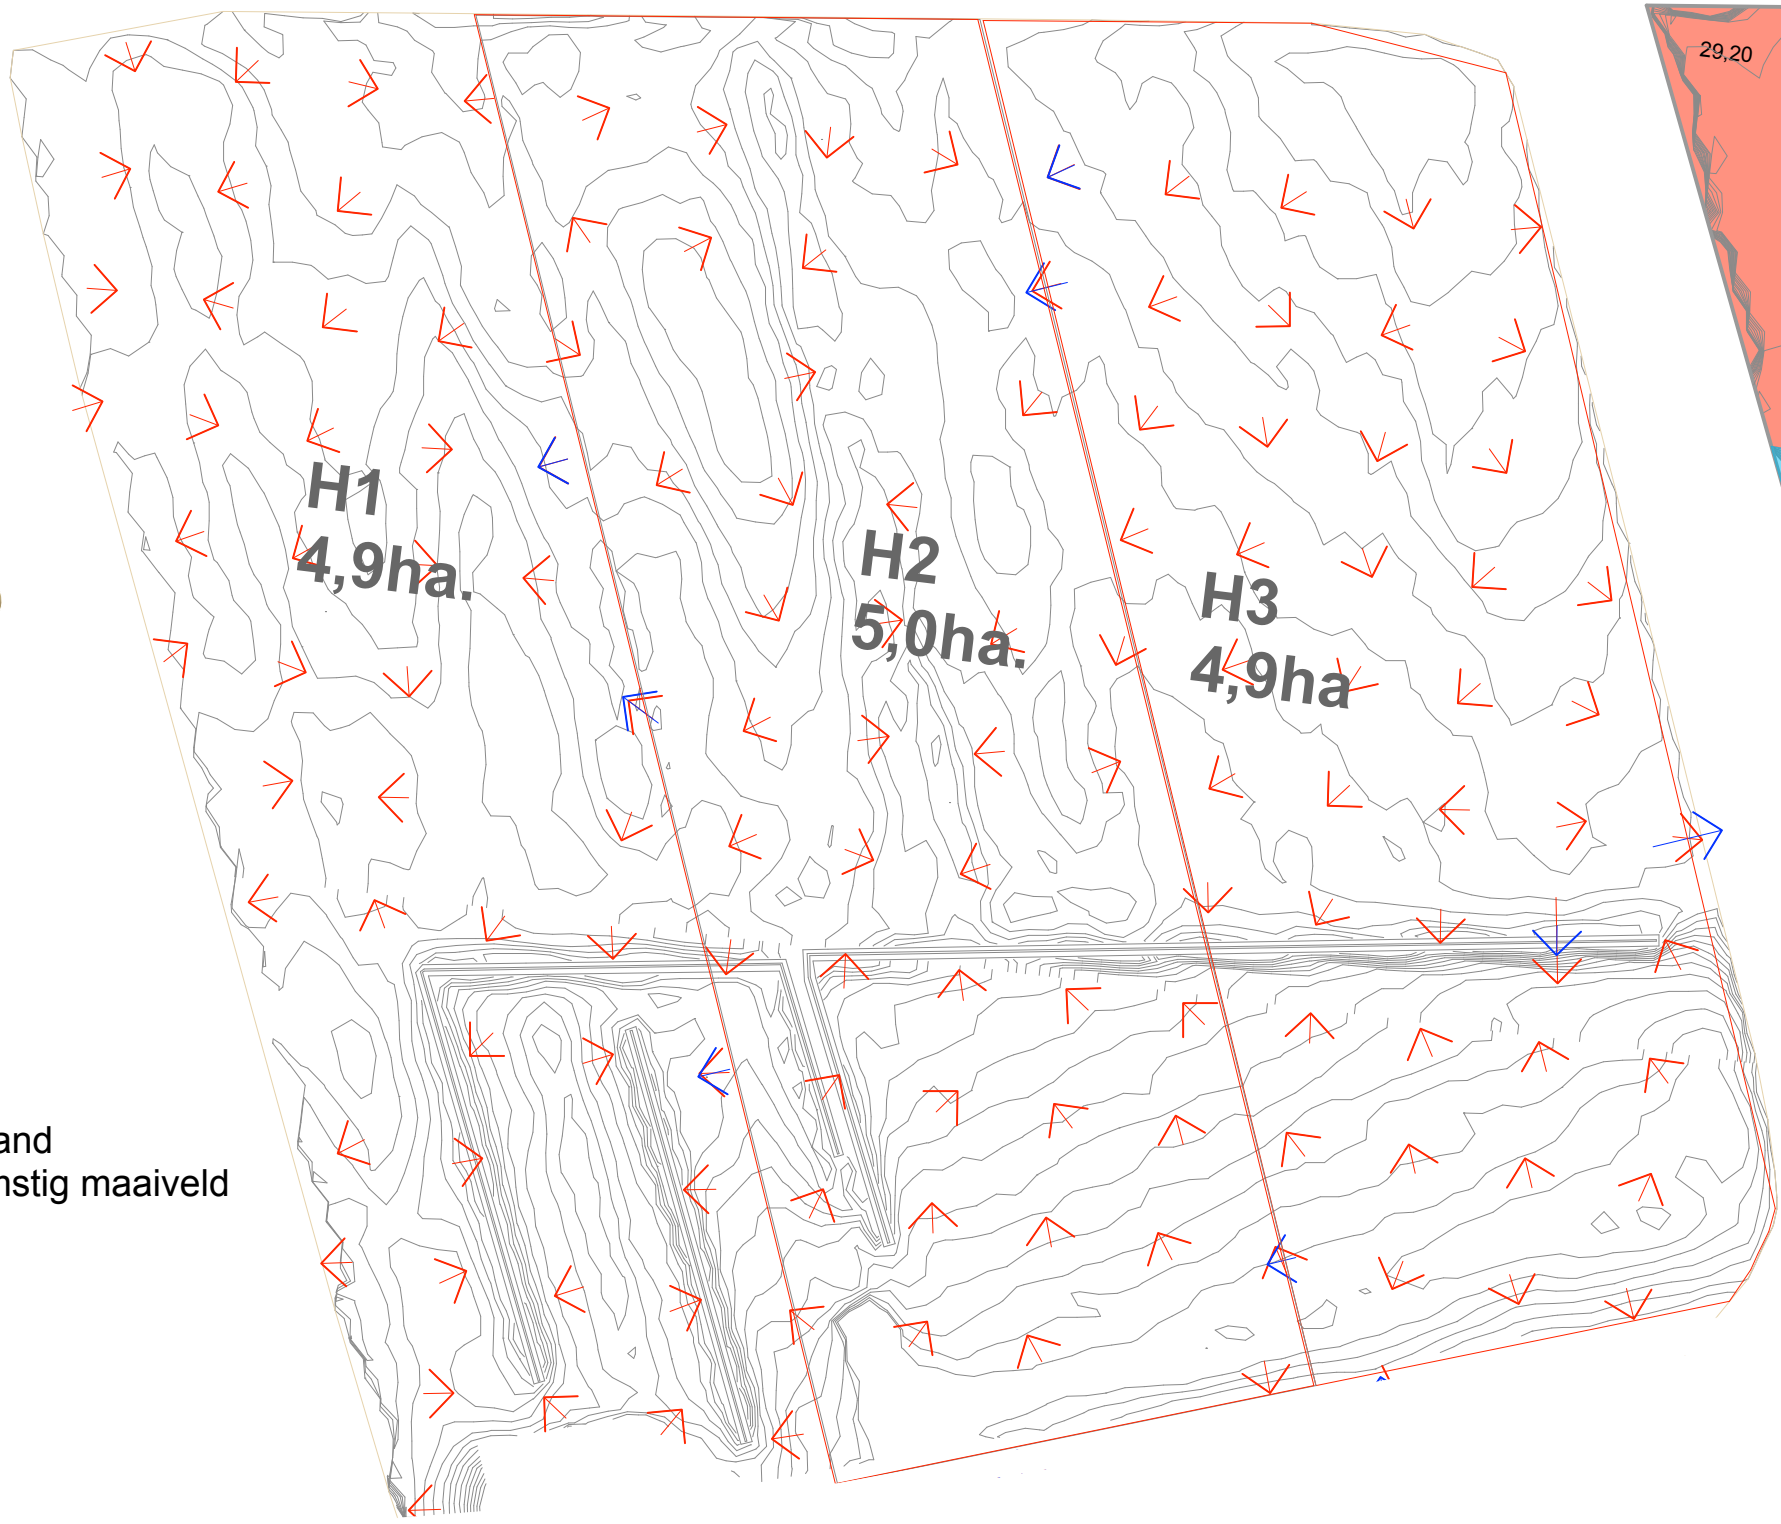


Bestaande situatie met afwateringsrichtingen

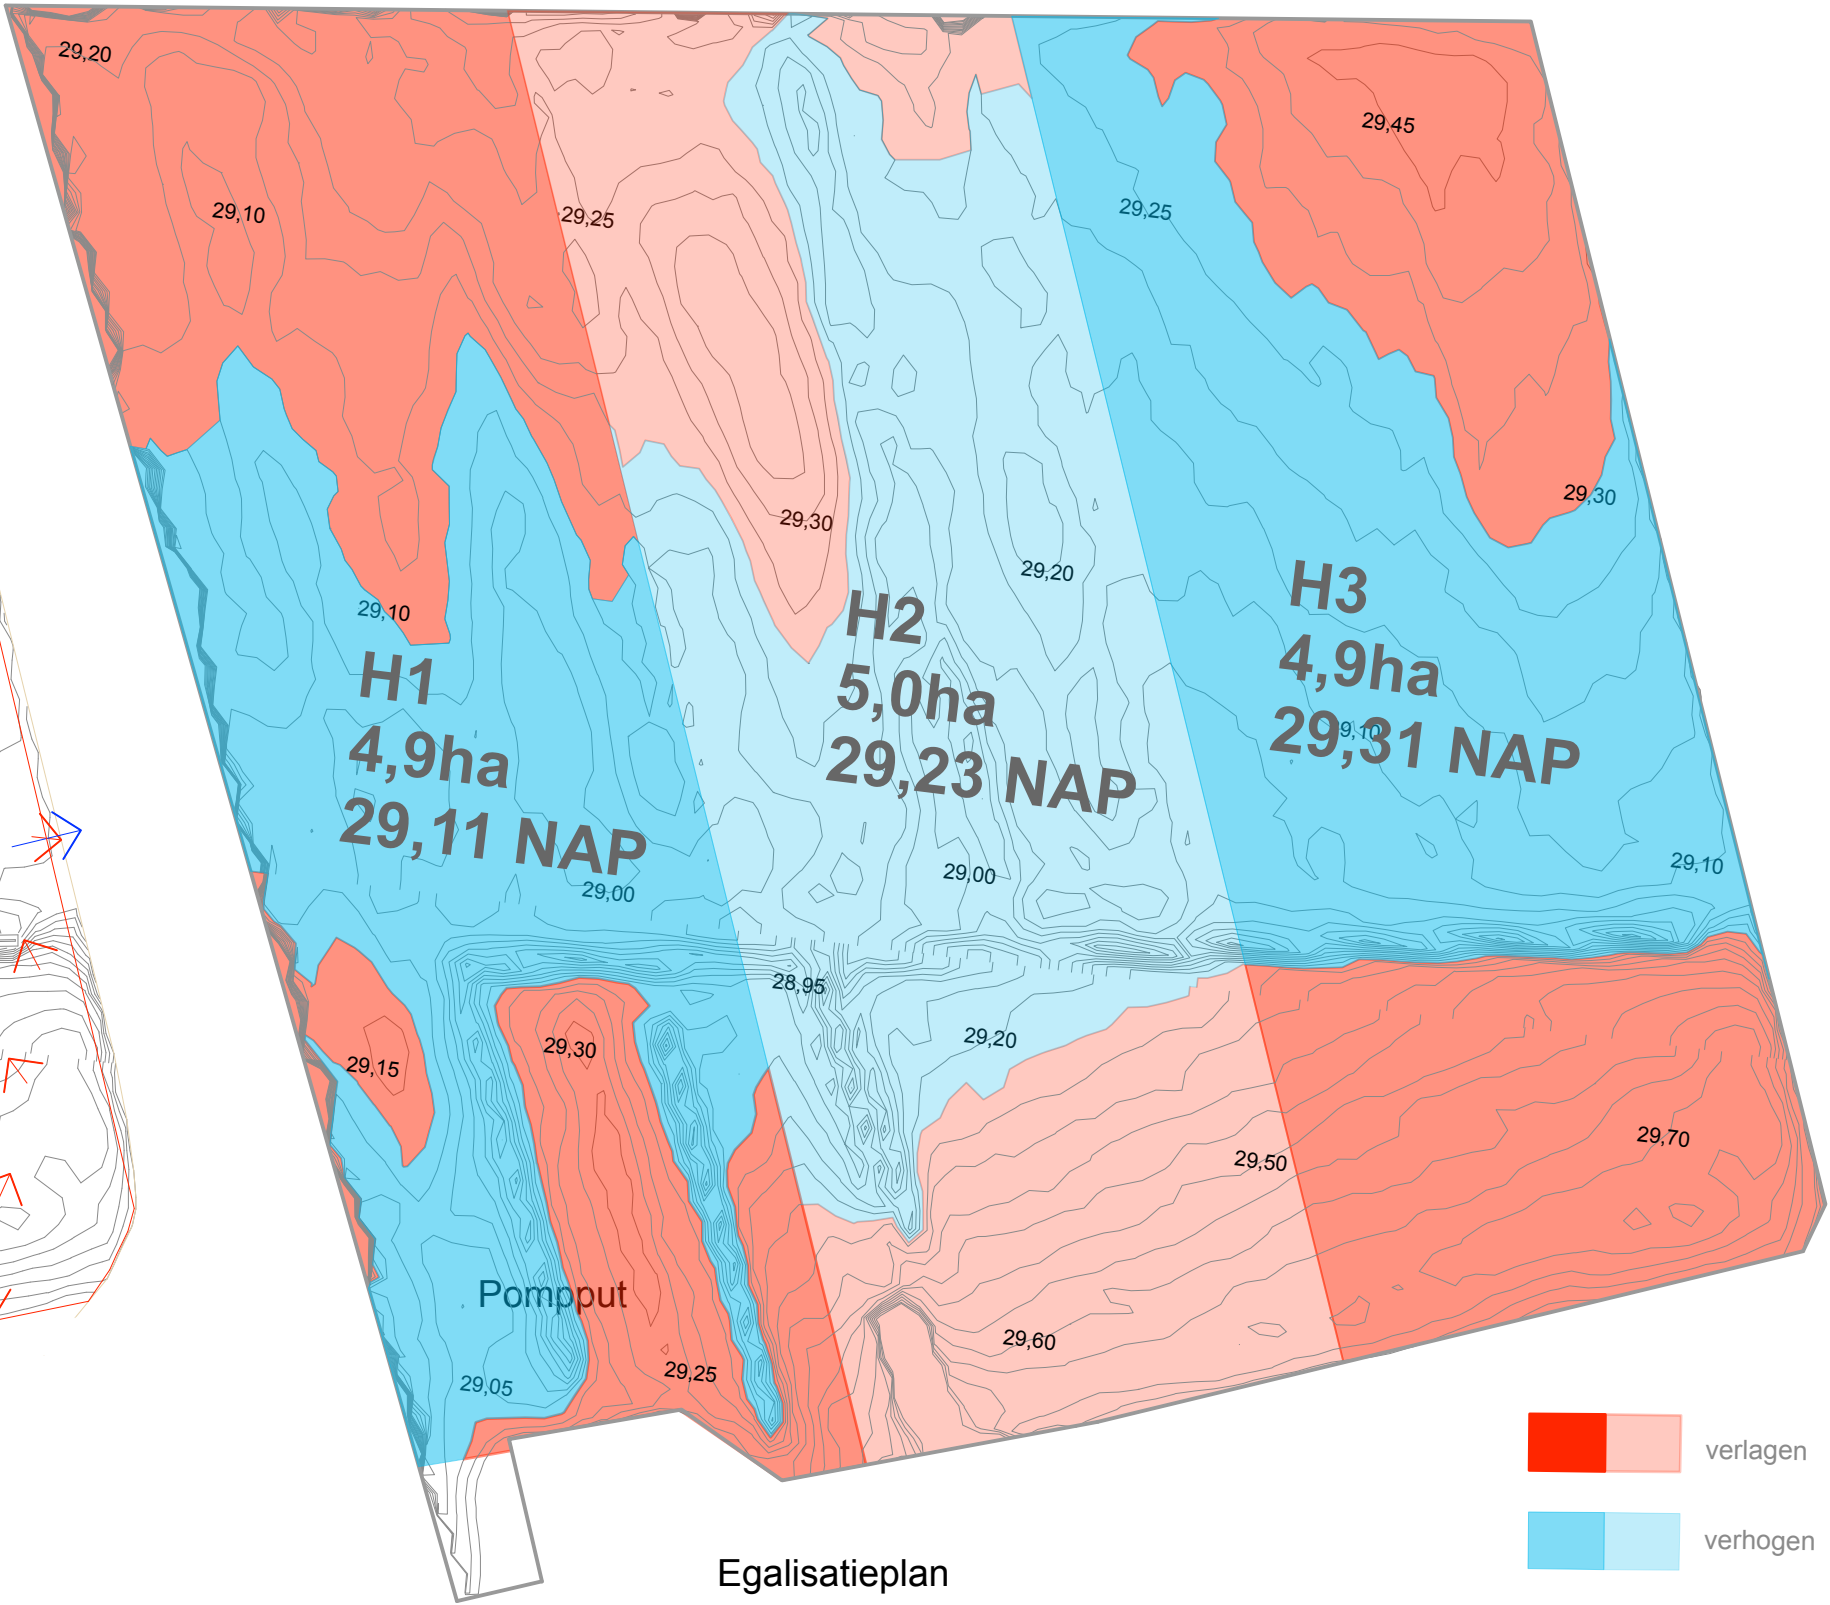


Egalisatieplan


verlagen
verhogen

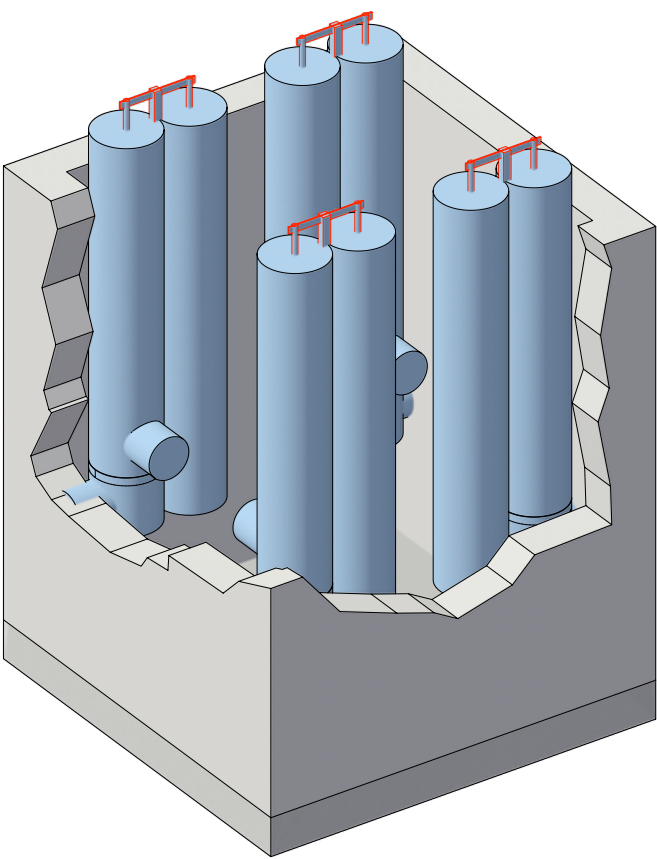

Put met Promeco toevoerregelingen

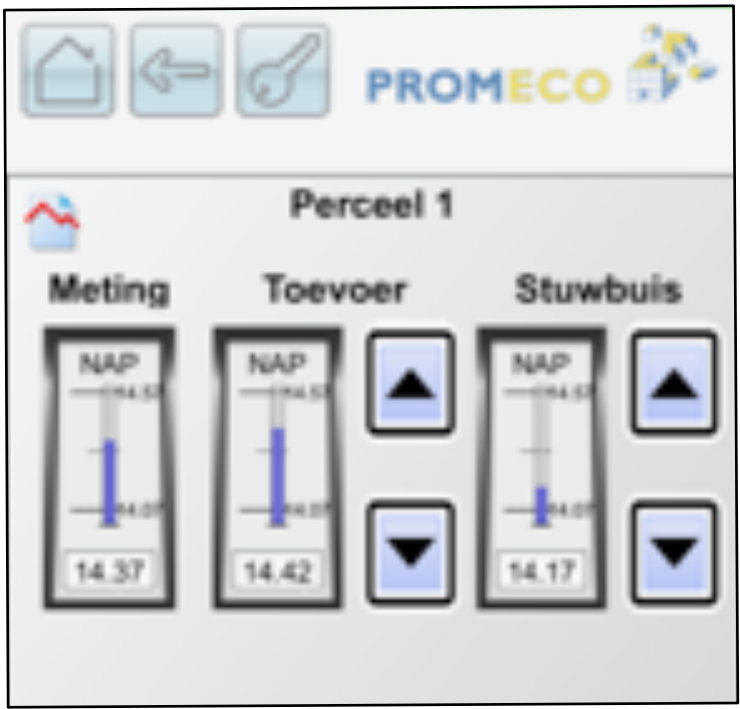

Bedieningspaneel smartphone

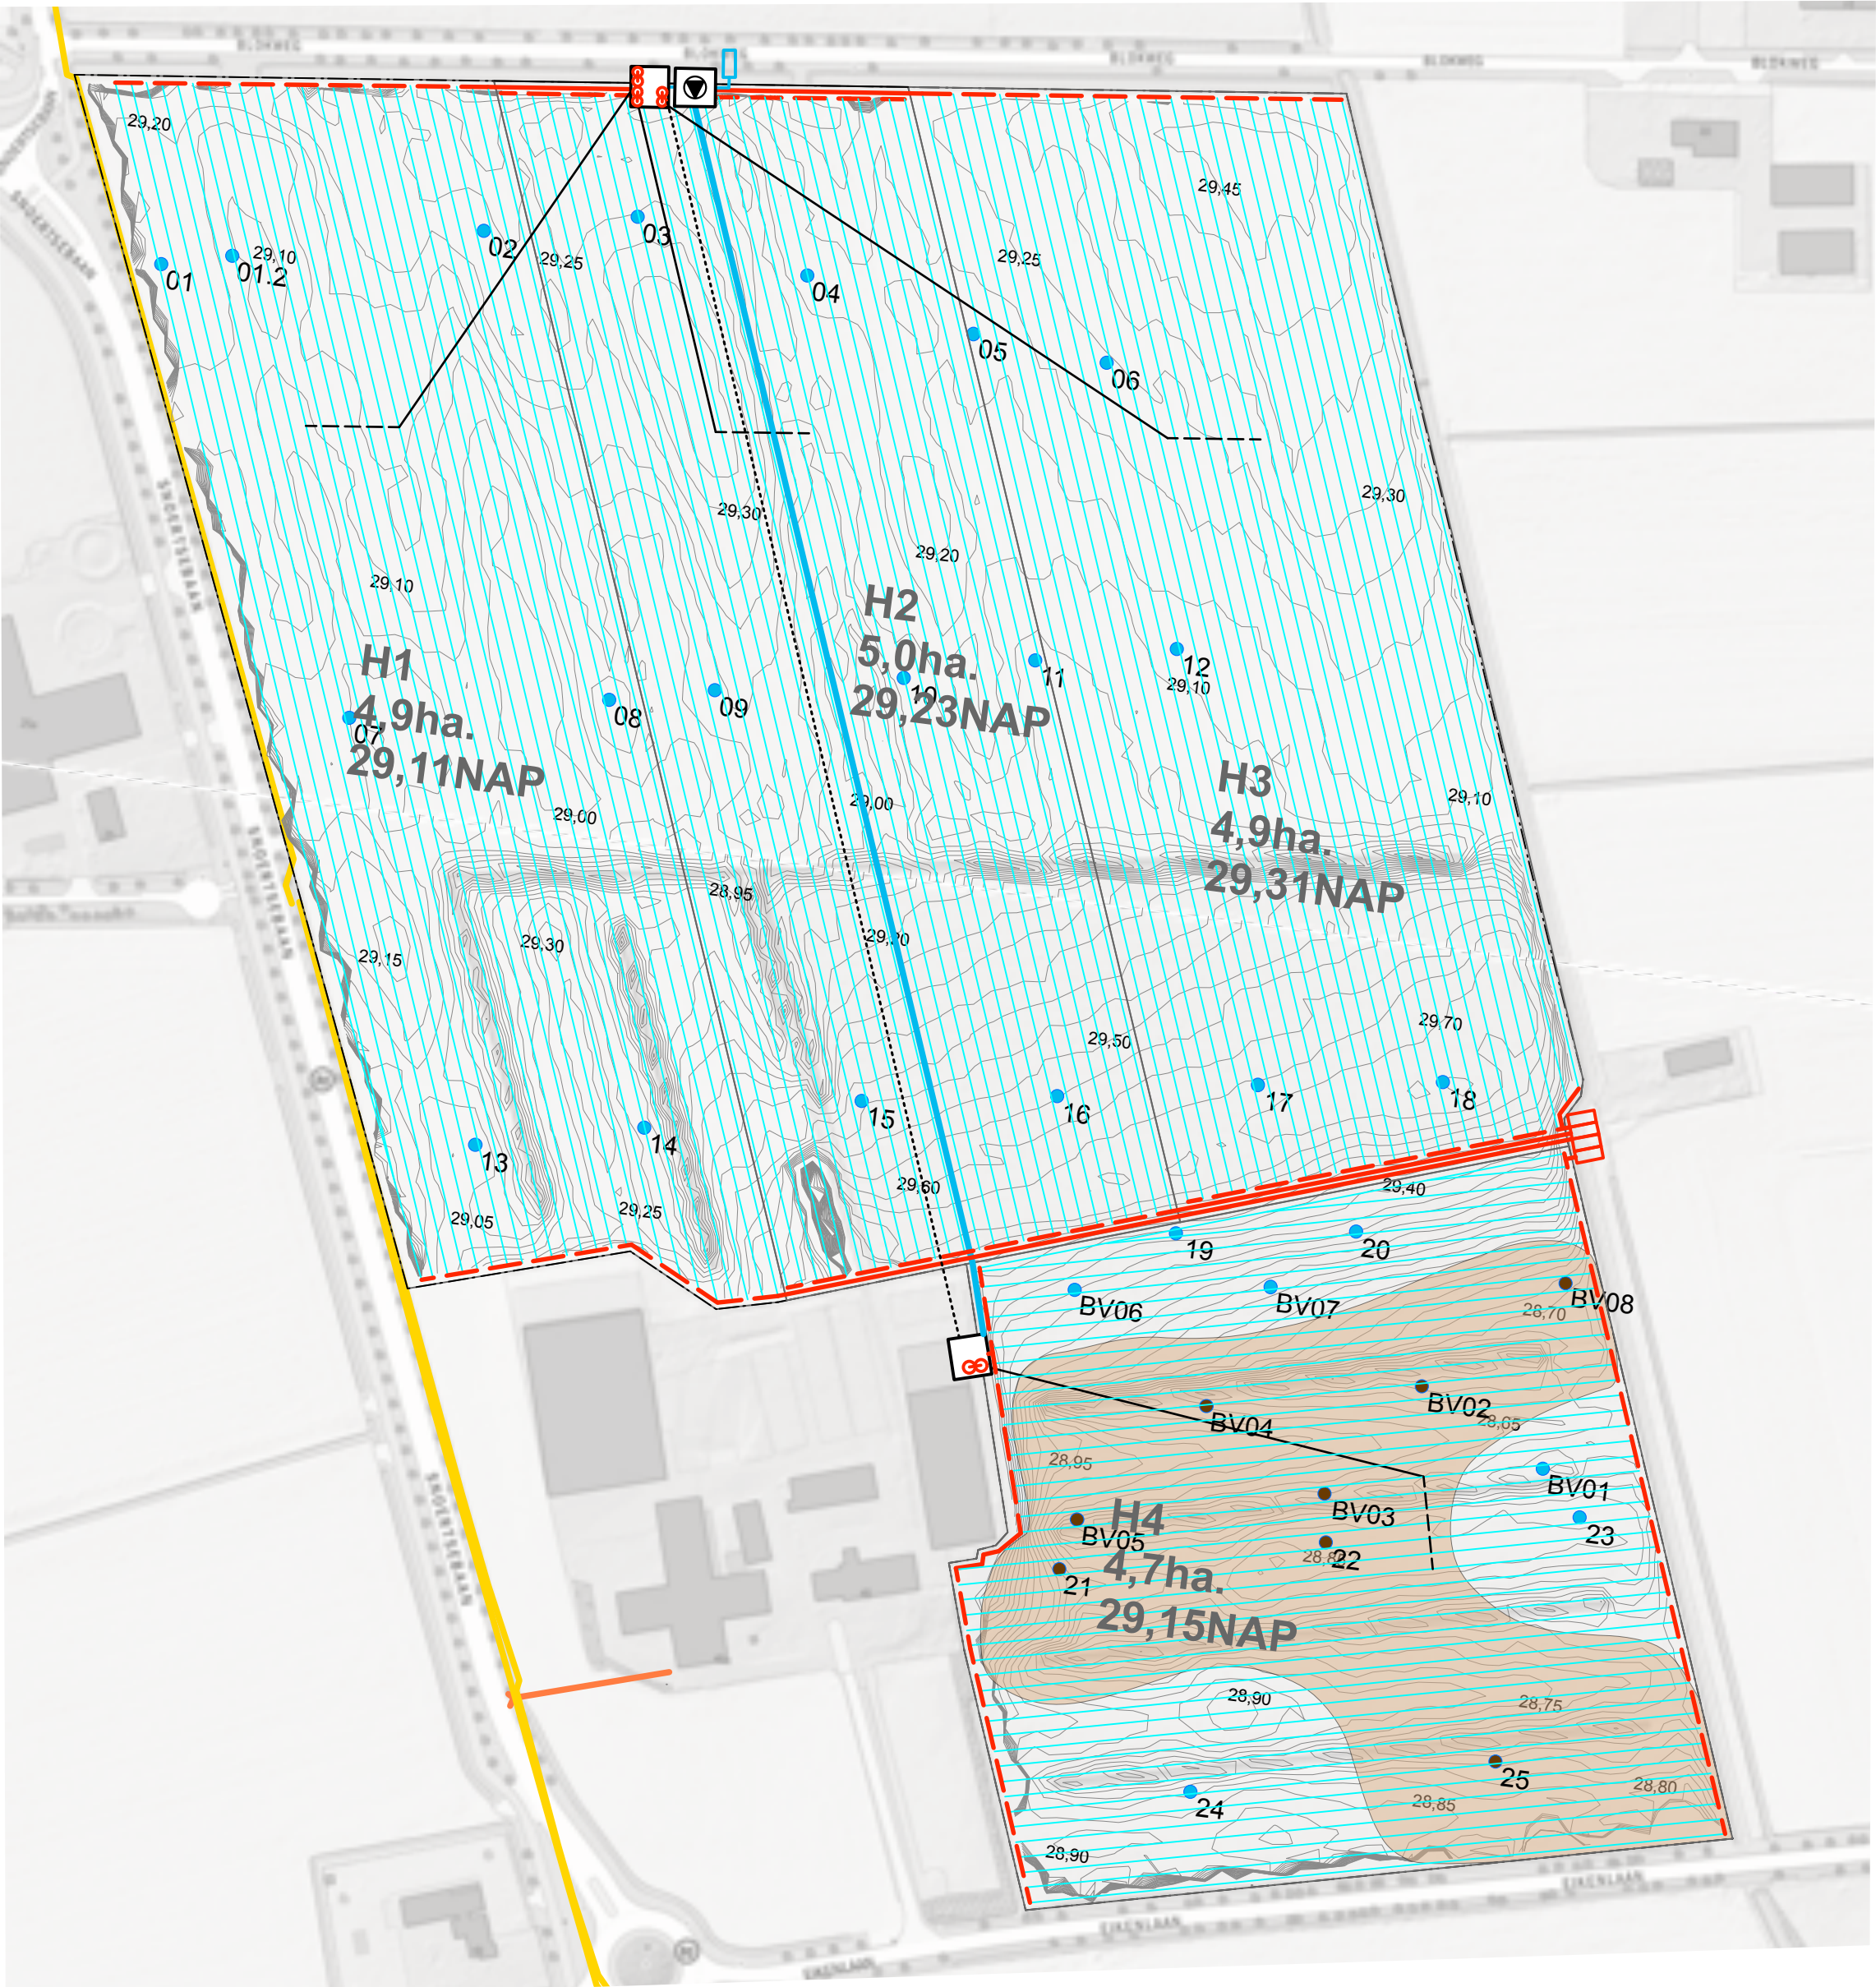

"Bron: J.W. van Aalst, www.opentopo.nl"

Verklaring

- Gasleiding
- Aansluiting middenspanning
- Distributieleiding Ø200 PVC SN4
- Blinde drainage voor de aan- en afvoer PP Ø160mm
- Hoofddrain "Emonds Speciaal" PP Ø160mm PP450
- Electriciteitskabel 230/ 400 Volt
- Meetdrain
- Nieuw te leggen drainage Ø60mm h.o.h. 5m verhang 1:3.000 ; diepte 0,90 m-mv
- Betonput (1,55m x 1,55m)
- Pomp (max 50 m3/hr)
- Promeco toevoerregeling
- Peilgestuurde taludbak Ø160mm
- Waterinlaat Ø200mm met filter (1,20m x 0,50m)
- Boring zonder veenlaag
- Boring met veenlaag
- Globale contour veenlaag (door diepwoelen te breken en te mengen met zandlaag)

0 25 50 75 100 125 m



Put met Promeco toevoerregelingen
en zuil met electr. componenten



voorbeeld grafiek grondwaterpeil
en instellingentoevoer en stuwbuis