


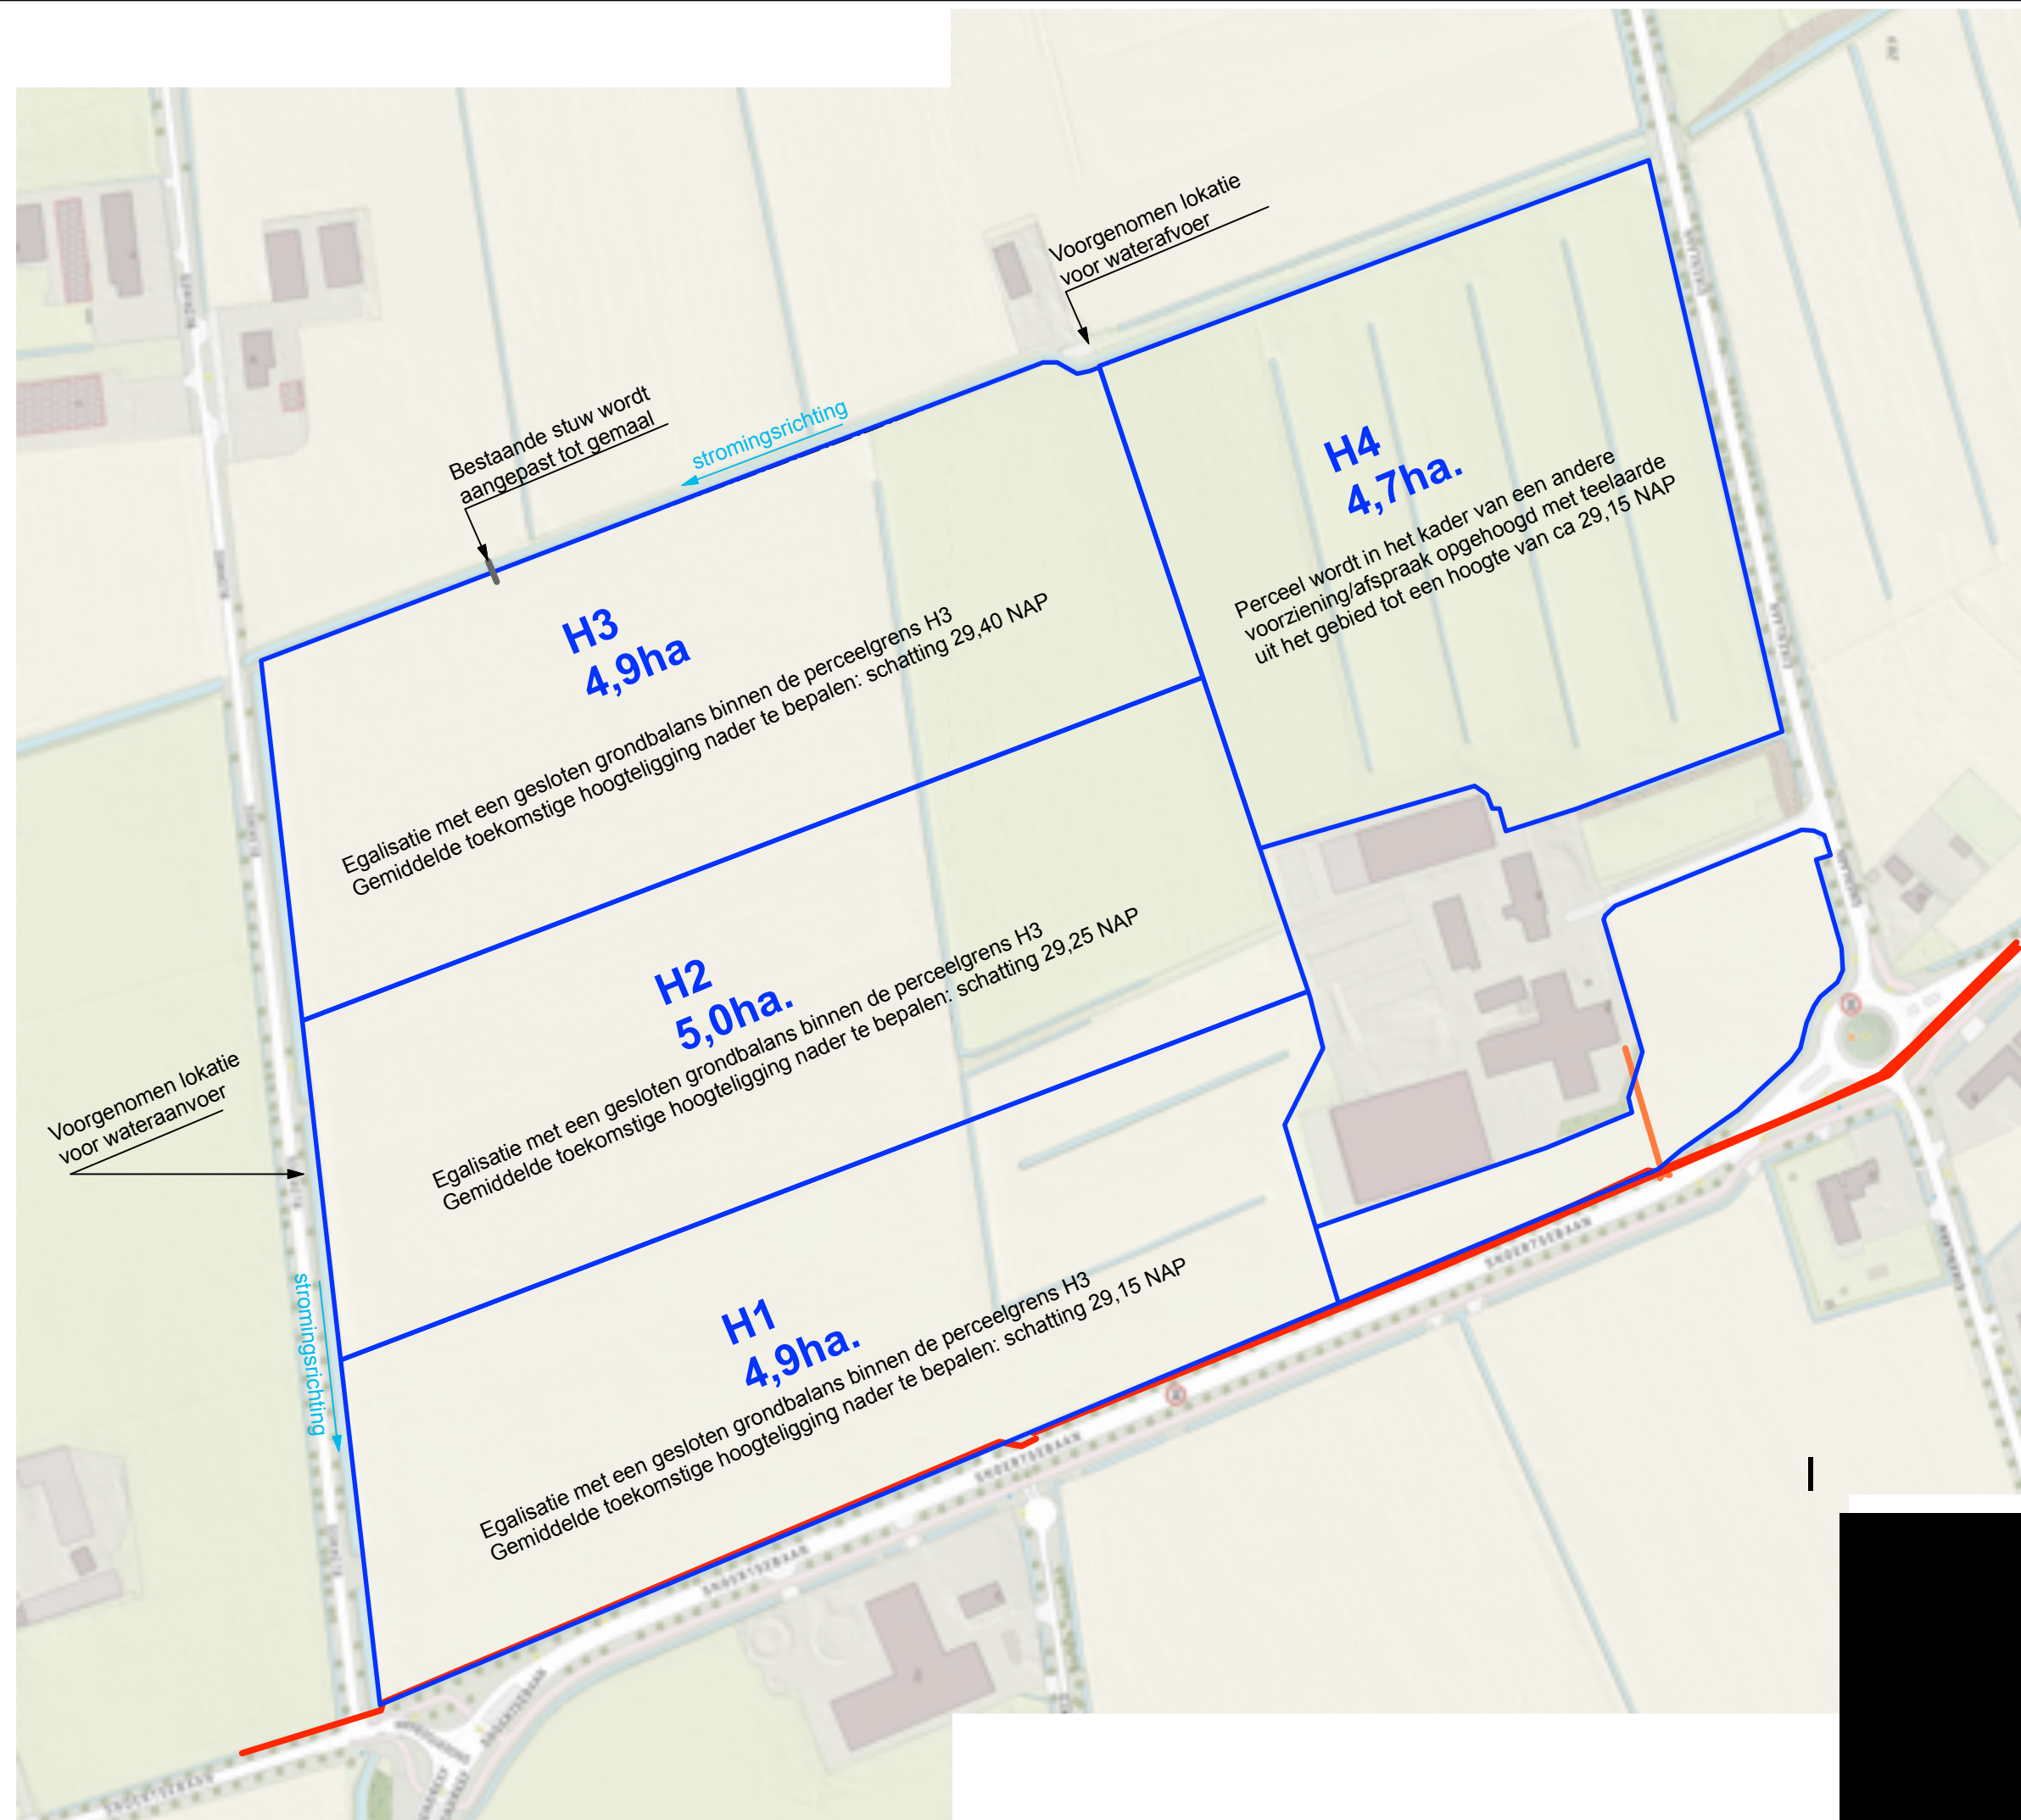

**Verklaring**

- Beoogde percelen
- Gasleiding
- Aansluitig  
middenspanning

