






Bedieningspaneel smartphone

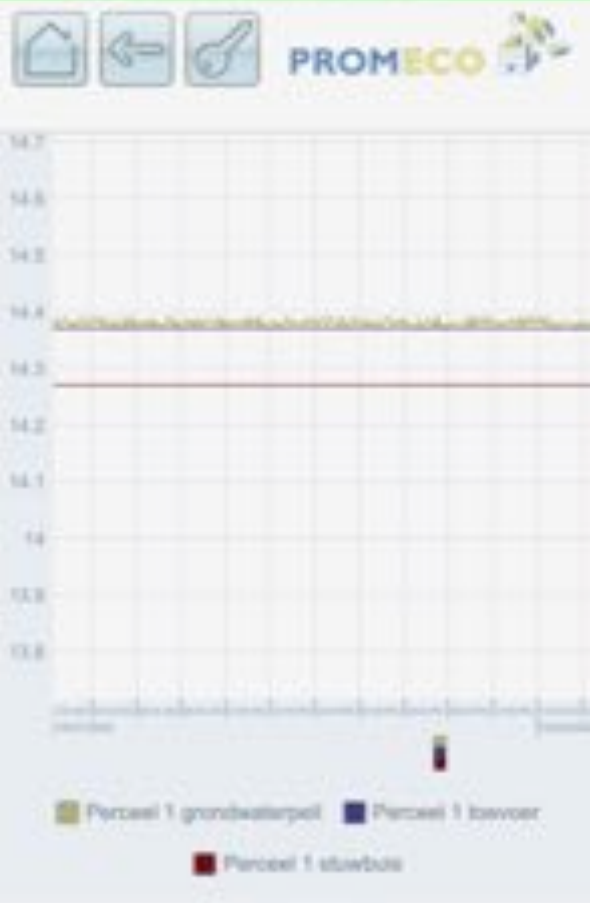

voorbeeld grafiek grondwaterpeil en instellingentoevoer en stuwbuis

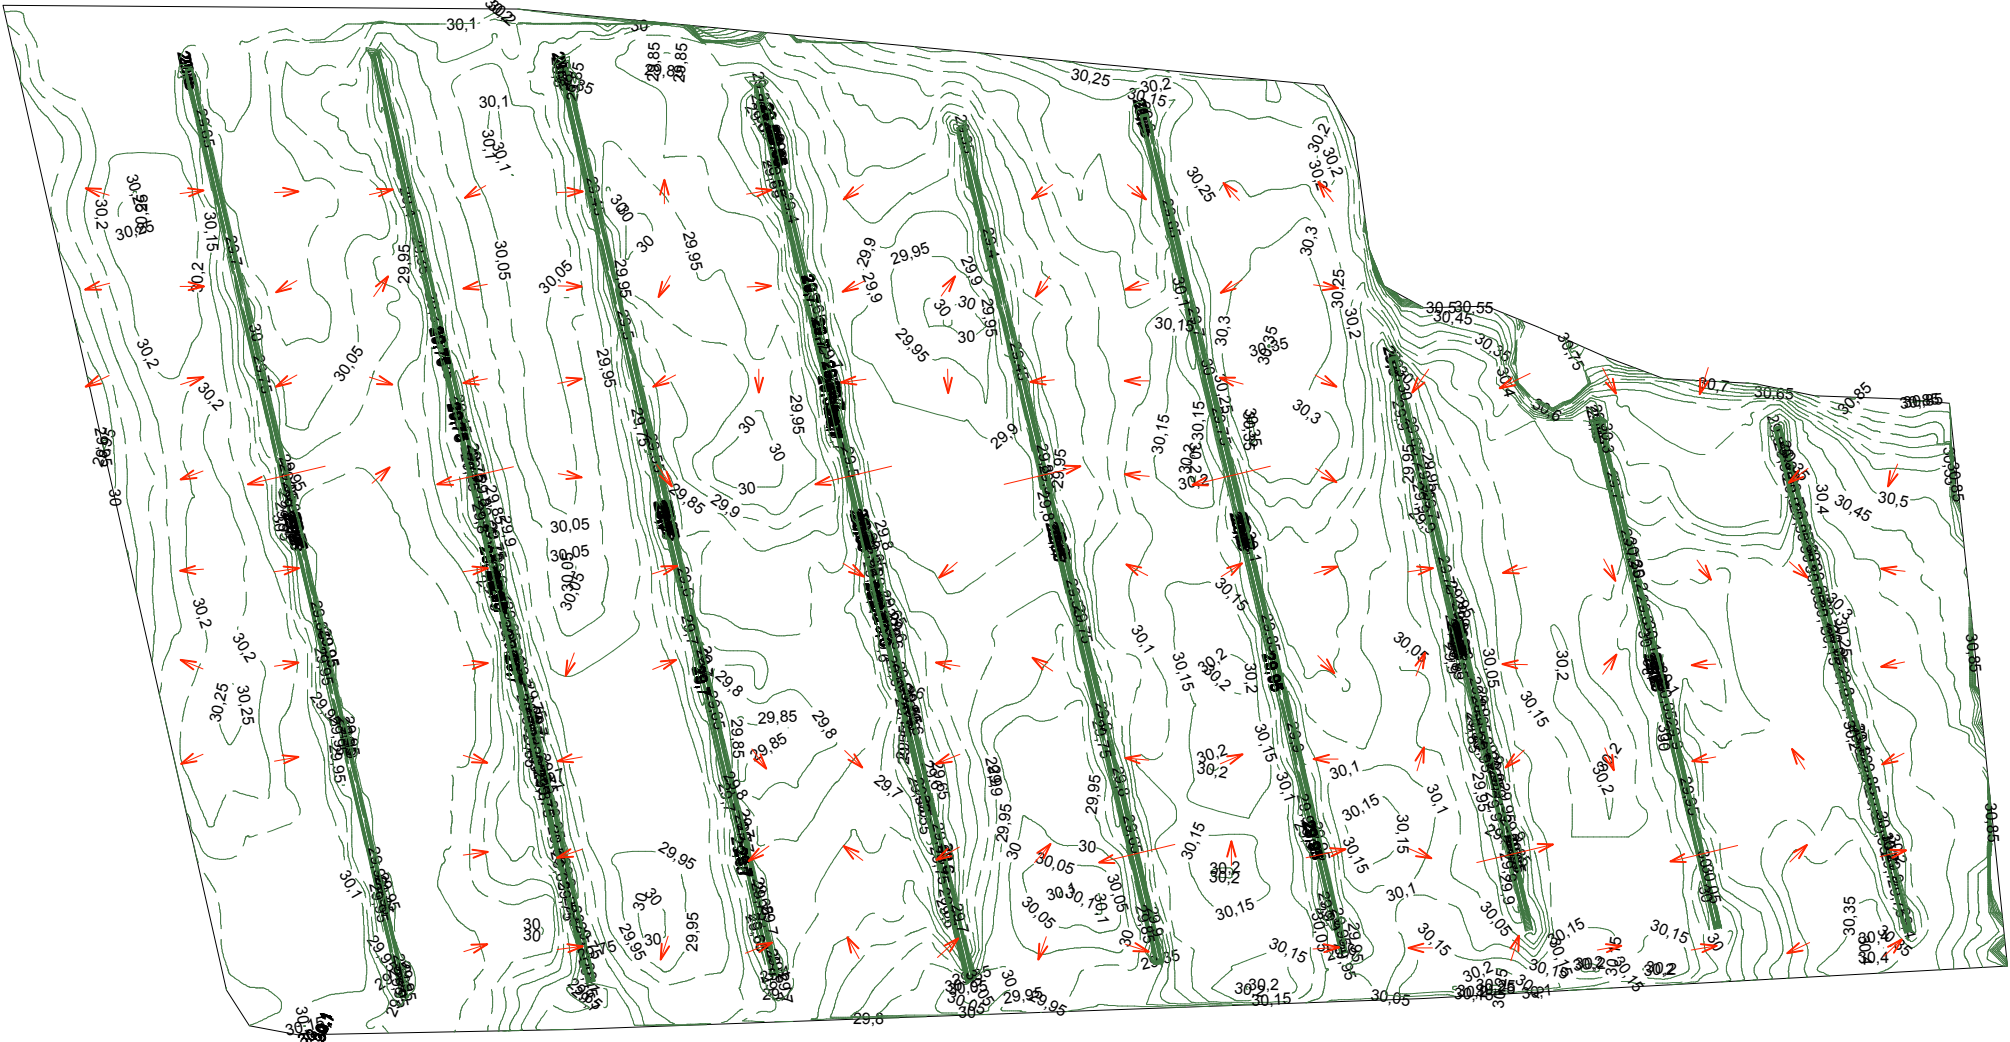

Bestaande situatie hoogteligging

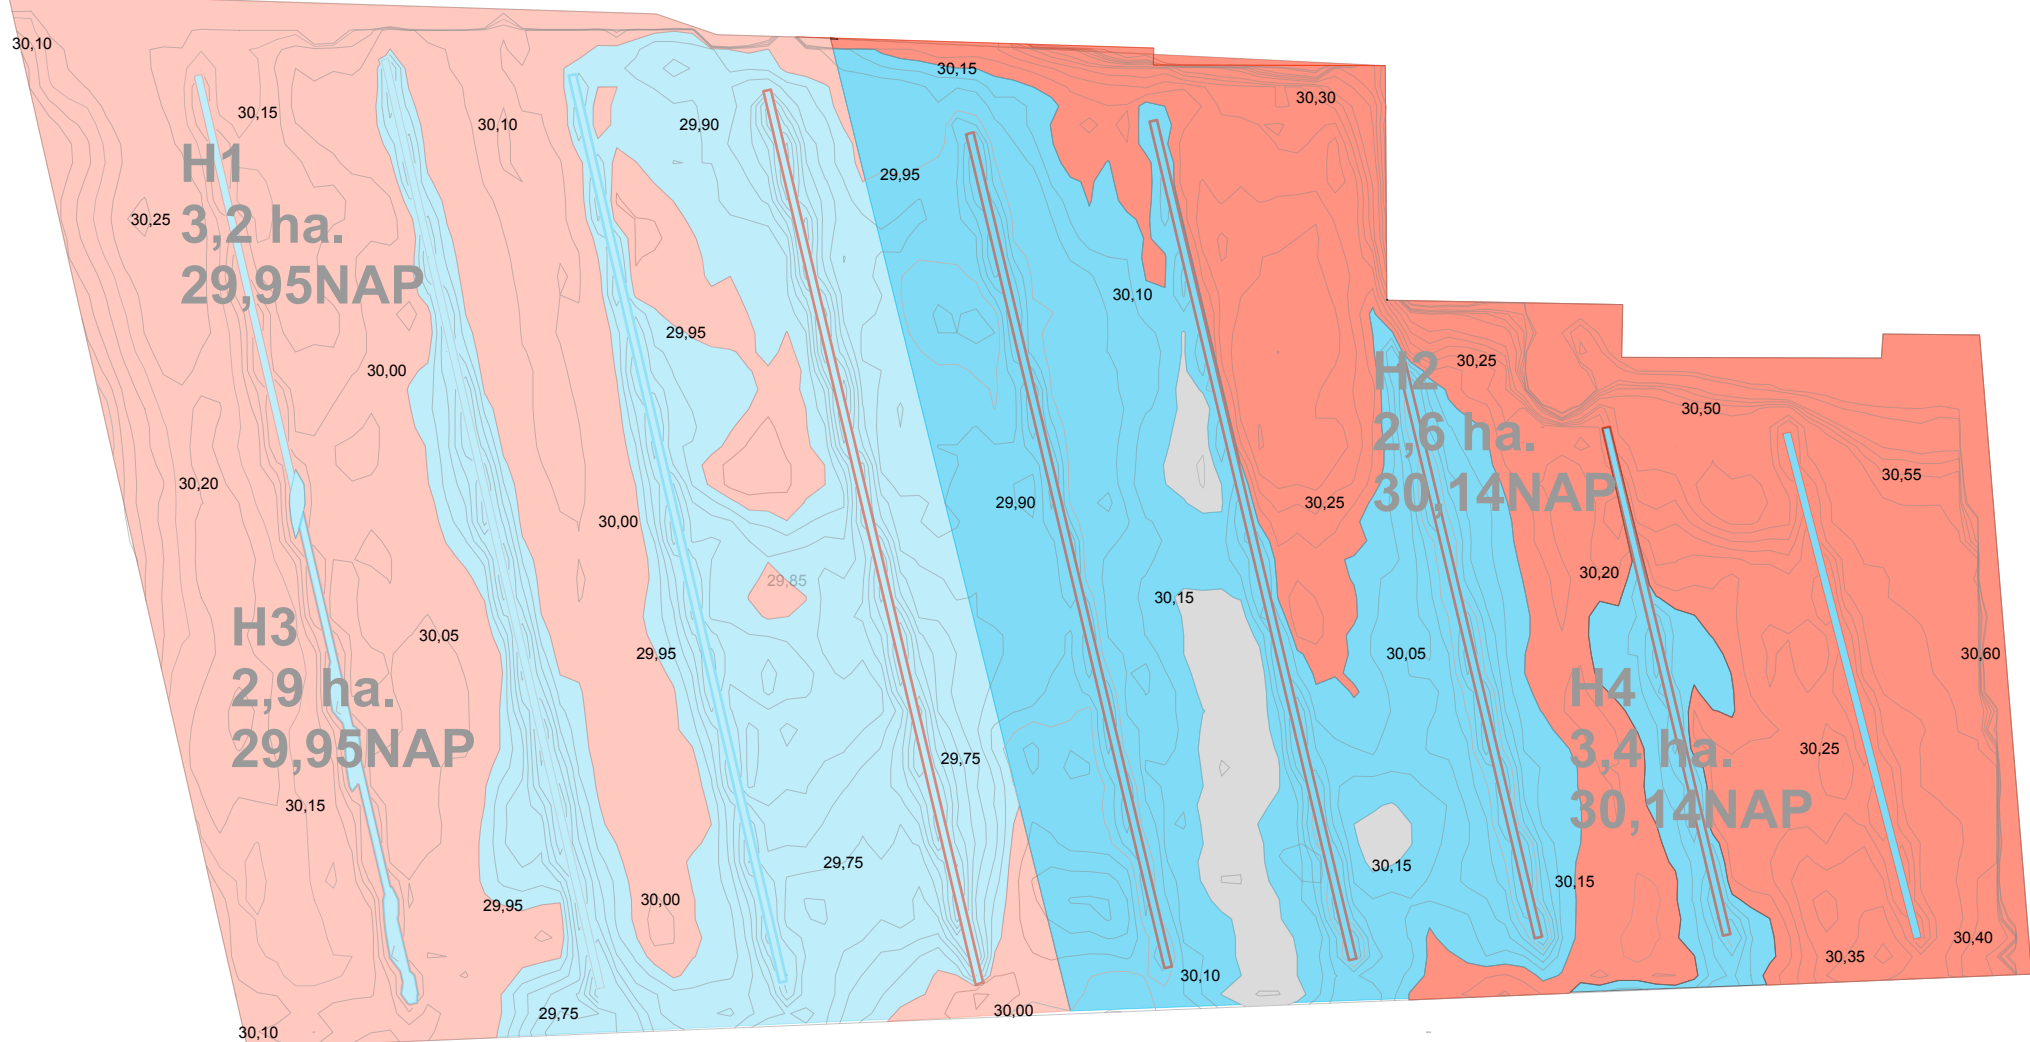


Egalisatieplan


verlagen
verhogen




Peilgestuurde taludbak
regelbare grondwaterstand
0,90 tot 0,40 m - toekomstig maaiveld

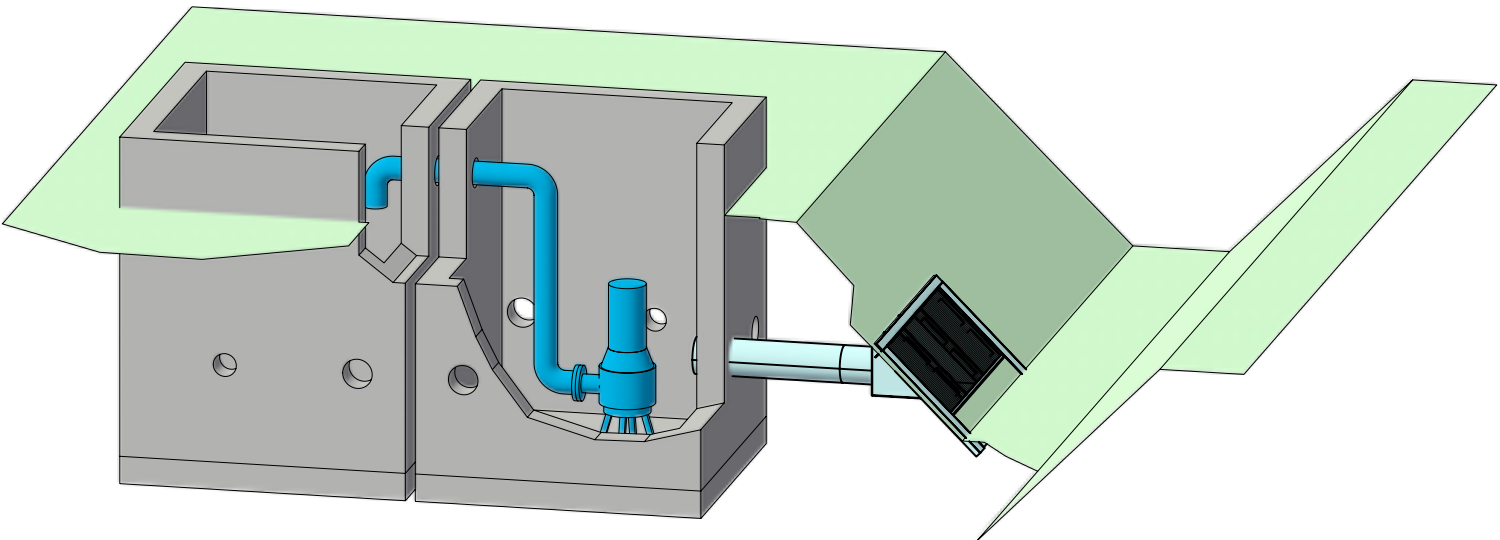


Pompput met stuwput

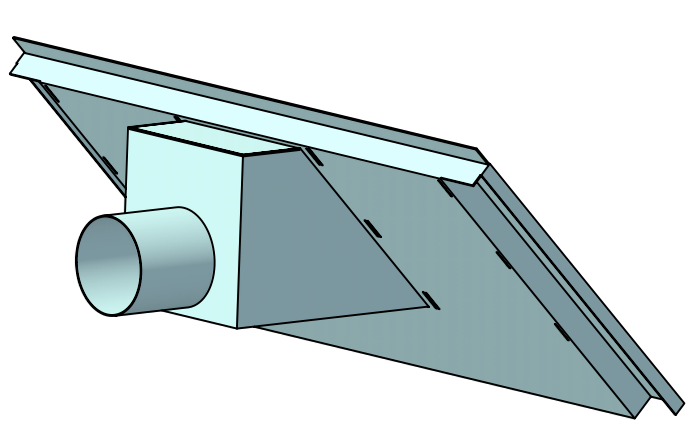

Achteraanzicht waterinlaat

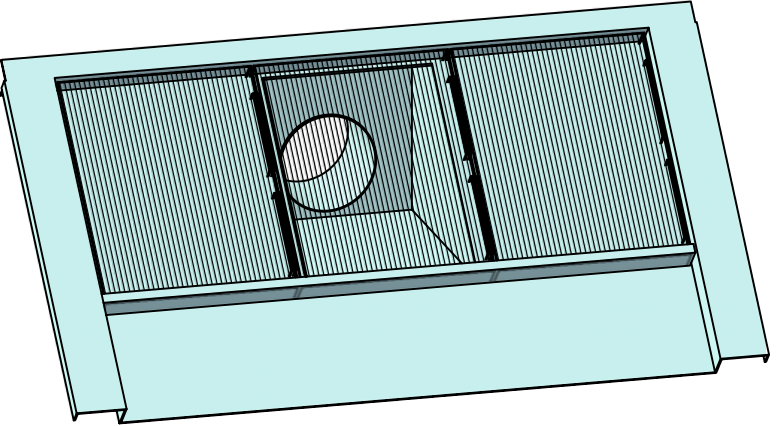

Vooraanzicht waterinlaat

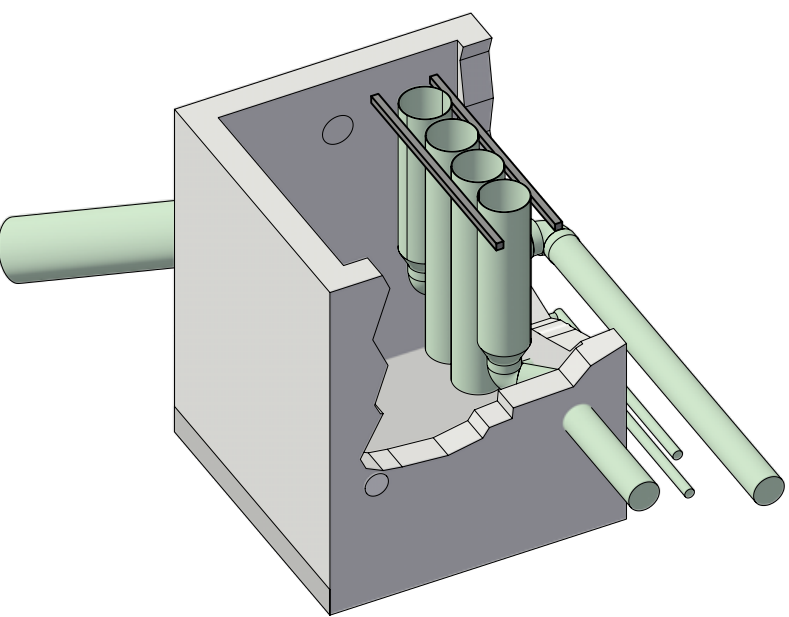

Put met Promeco toevoerregelingen



Put met Promeco toevoerregelingen en zuil met electr. componenten



Verklaring

- Blinde drainage voor de aan- en afvoer PP Ø160mm
- Hoofddrain "Emonds Speciaal" PP Ø160mm PP450
- Blinde drainage voor de aan- en afvoer PP Ø125mm
- Hoofddrain "Emonds Speciaal" PP Ø125mm PP450
- Voedingskabel pomp 230/ 400 Volt
- Meetdrain
- Nieuw te leggen drainage Ø60mm h.o.h. 5m verhang 1:3.000 ; diepte 0,90 m-mv Betonput (1,55m x 1,55m)
- Pomp (max. 25 m3/hr)
- Promeco toevoerregeling
- Peilgestuurde taludbak Ø160mm
- Peilgestuurde taludbak Ø125mm
- Waterinlaat Ø200mm met filter (1,20m x 0,50m)
- Boringen zonder veenlaag
- Boringen met veenlaag
- Globale contour veenlaag (door diepwoelen te breken en te mengen met zandlaag)

0 25 50 75 100 125 m



"Bron: J.W. van Aalst, www.opentopo.nl"