
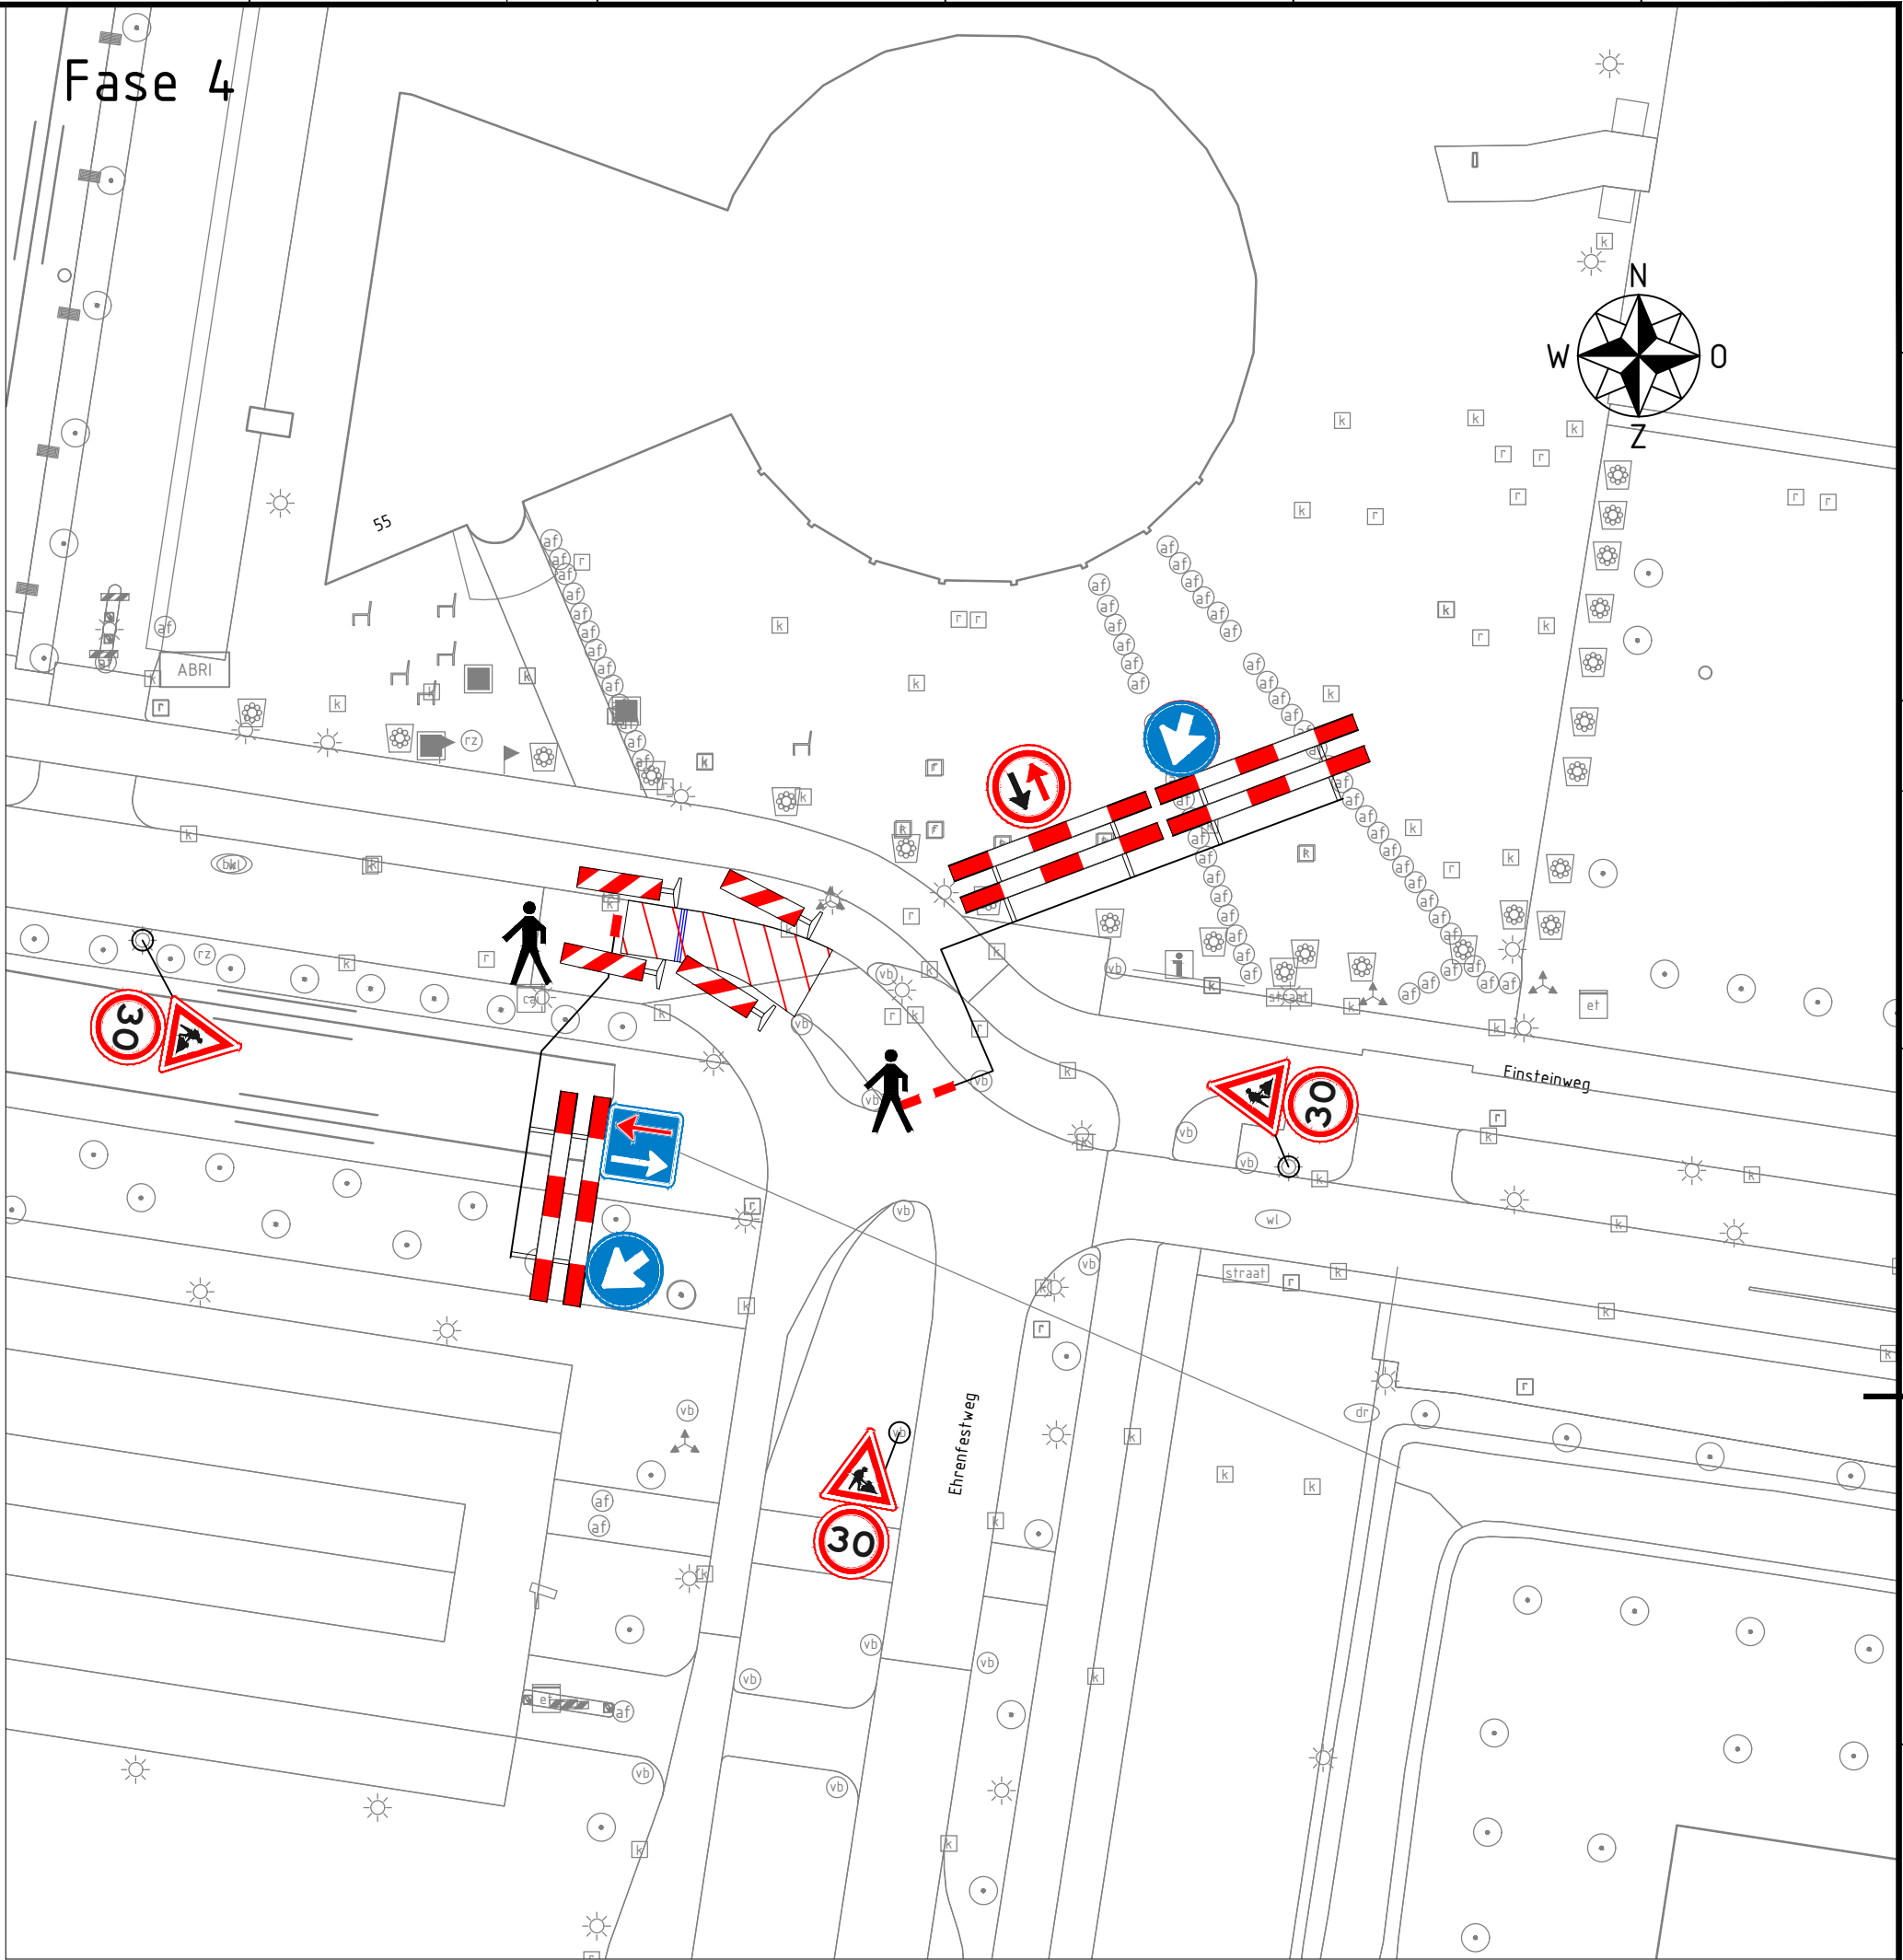
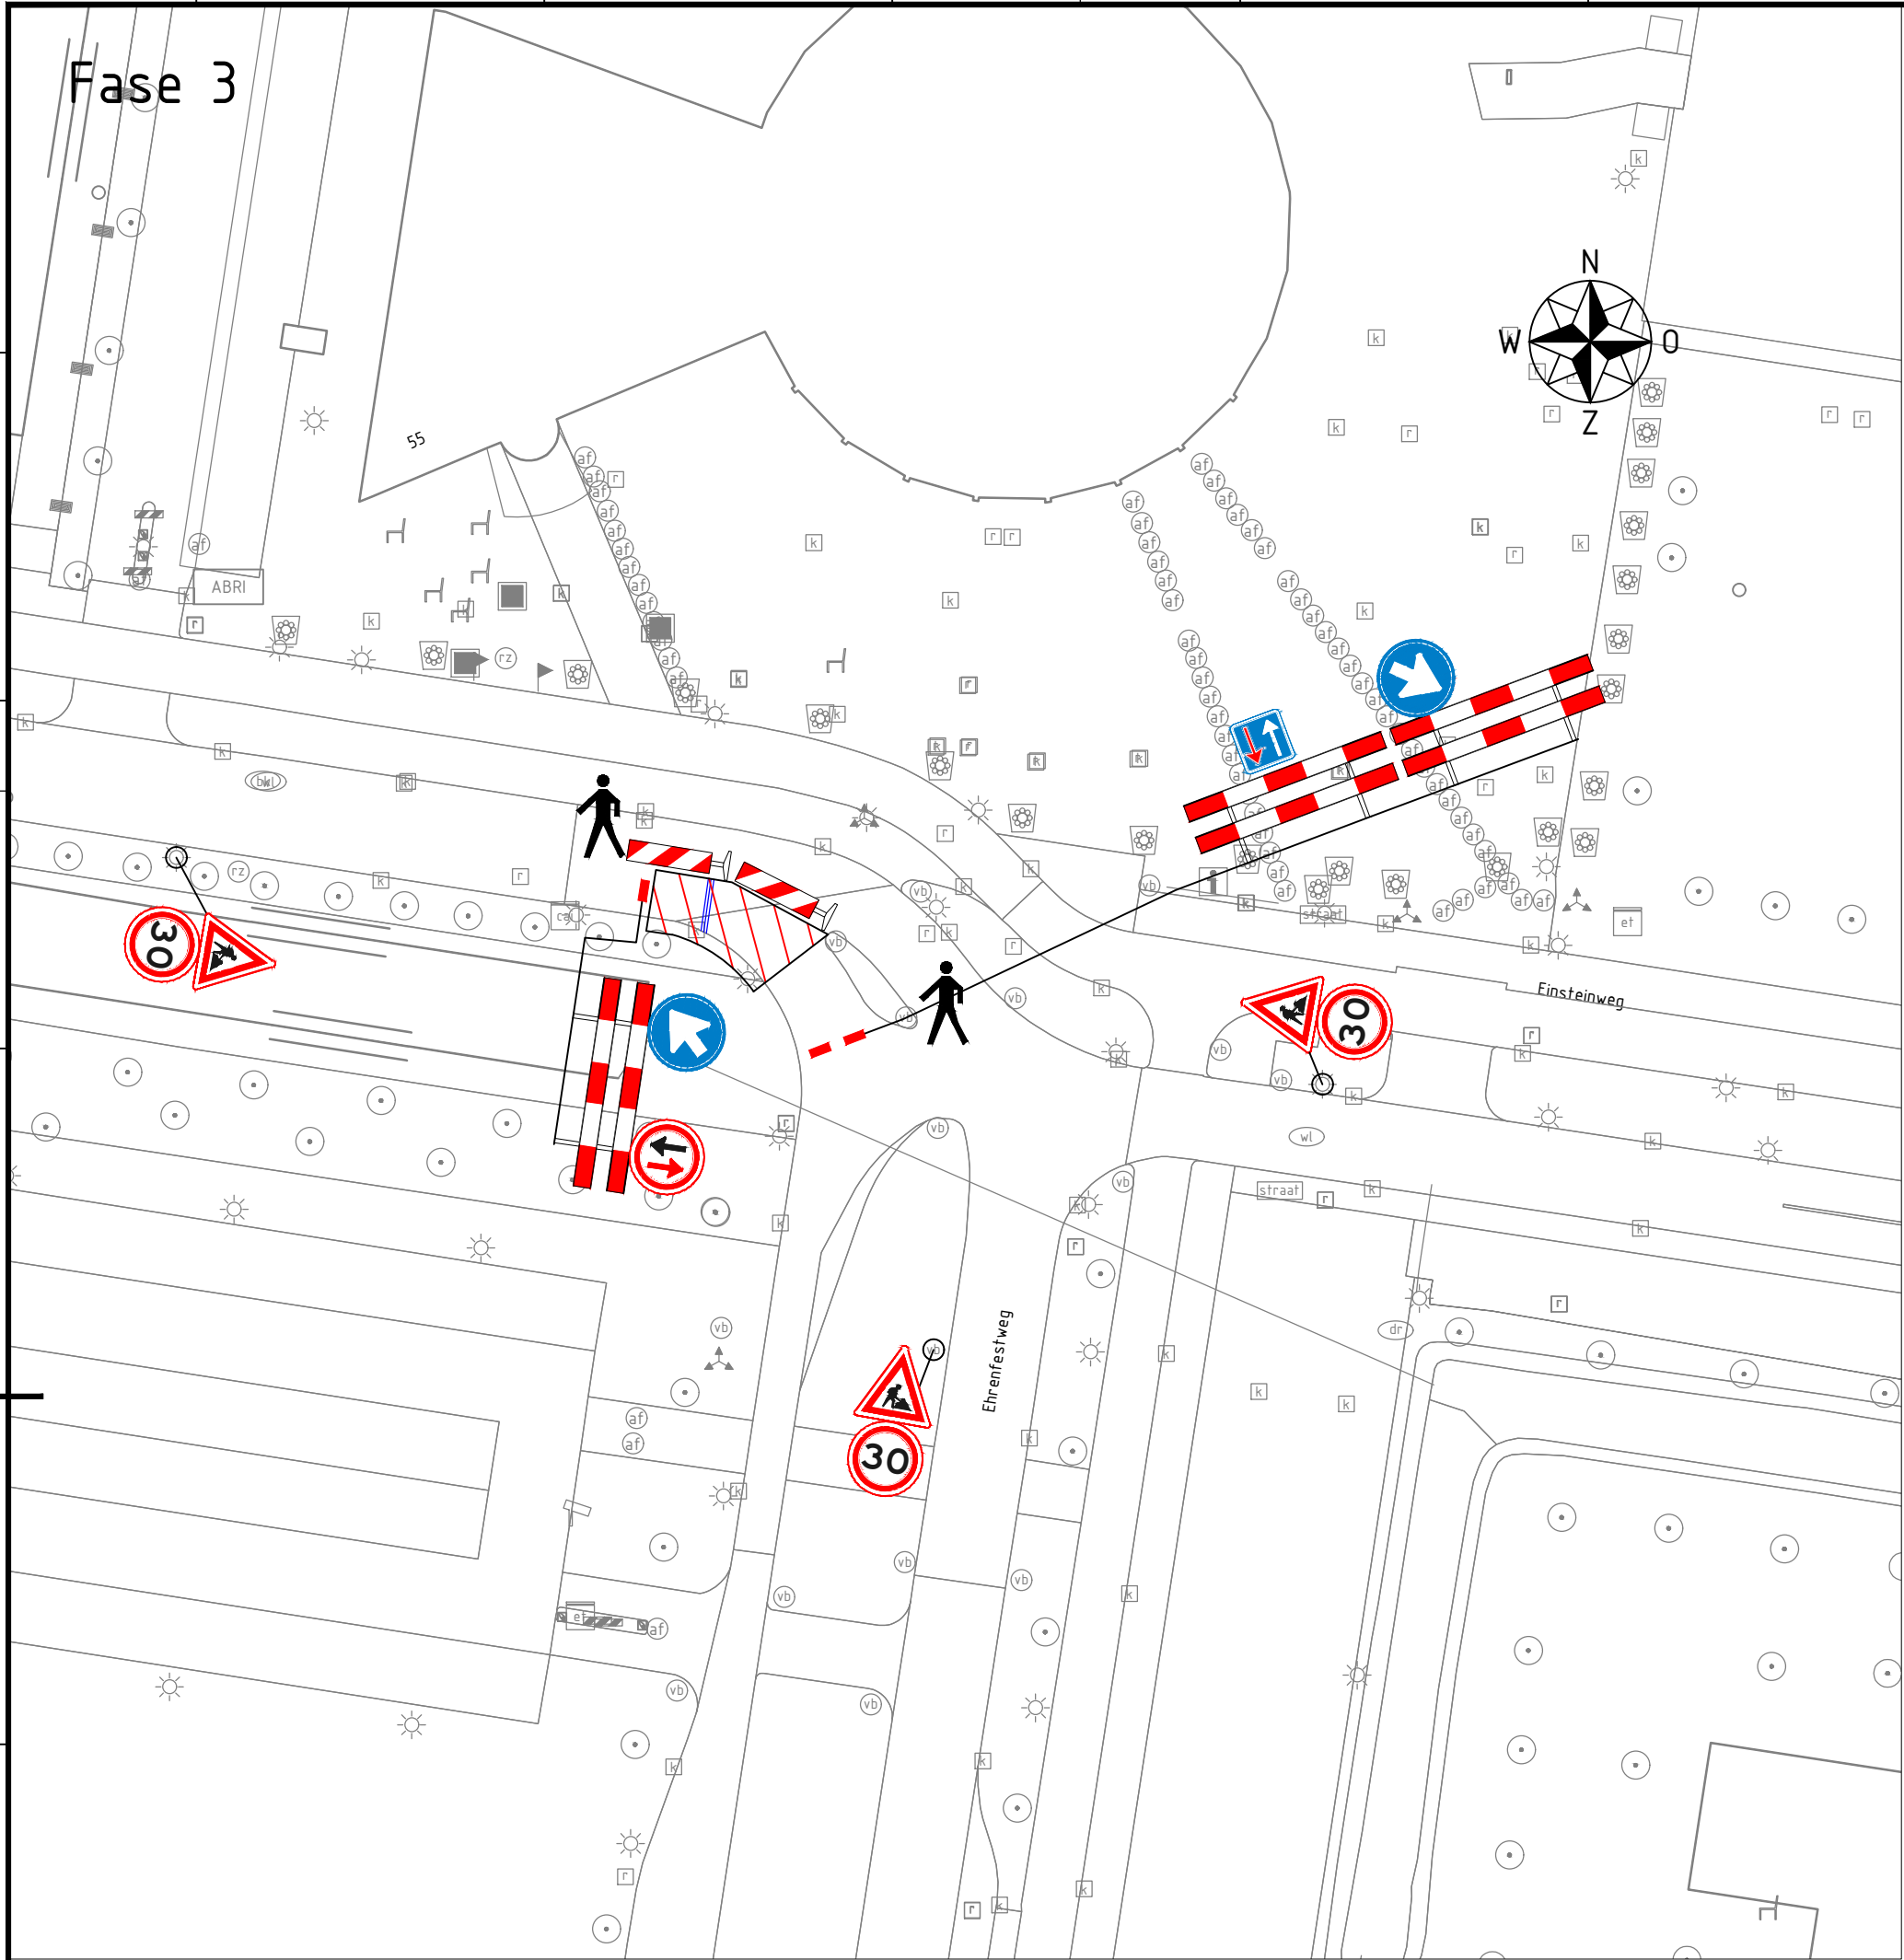


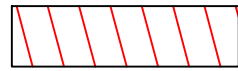

Legenda

-  werkruimte
-  borden met dit kader 2 weken voor werkzaamheden plaatsen
-  NTL kabel
-  verkeersregelaar

Maten in meters, tenzij anders vermeld. Materiaalmaten in mm, tenzij anders vermeld.
Peilmaten in meters t.o.v. N.A.P., tenzij anders vermeld. Diameters in mm, tenzij anders vermeld.

Versie	Datum	Wijziging	Getekend	Beoordeeld

Opdrachtnemer:


techniek met beleid

Postbus 56
4180 BB Waardenburg
tel. 0418-654900
info@megaborn.com
www.megaborn.com

Opdrachtgever:


Postbus 50
6920 AB Duiven
tel. 088-5423444
info@lander.nl
www.lander.nl


Project:	58. Plesmanlaan te Leiden Fases 3 + 4	Documenttype:	Tekening
Onderdeel:	Tijdelijke verkeersmaatregelen	Blad:	2 van 3
Projectfase:	Schetsontwerp	Formaat:	A2
		Schaal:	1:500
		Projectnummer:	DLi2001
		Besteknummer:	
Getekend door:	AMo	Status:	concept
Datum:	09-11-2020	Tekeningnummer:	DLi2001-101b

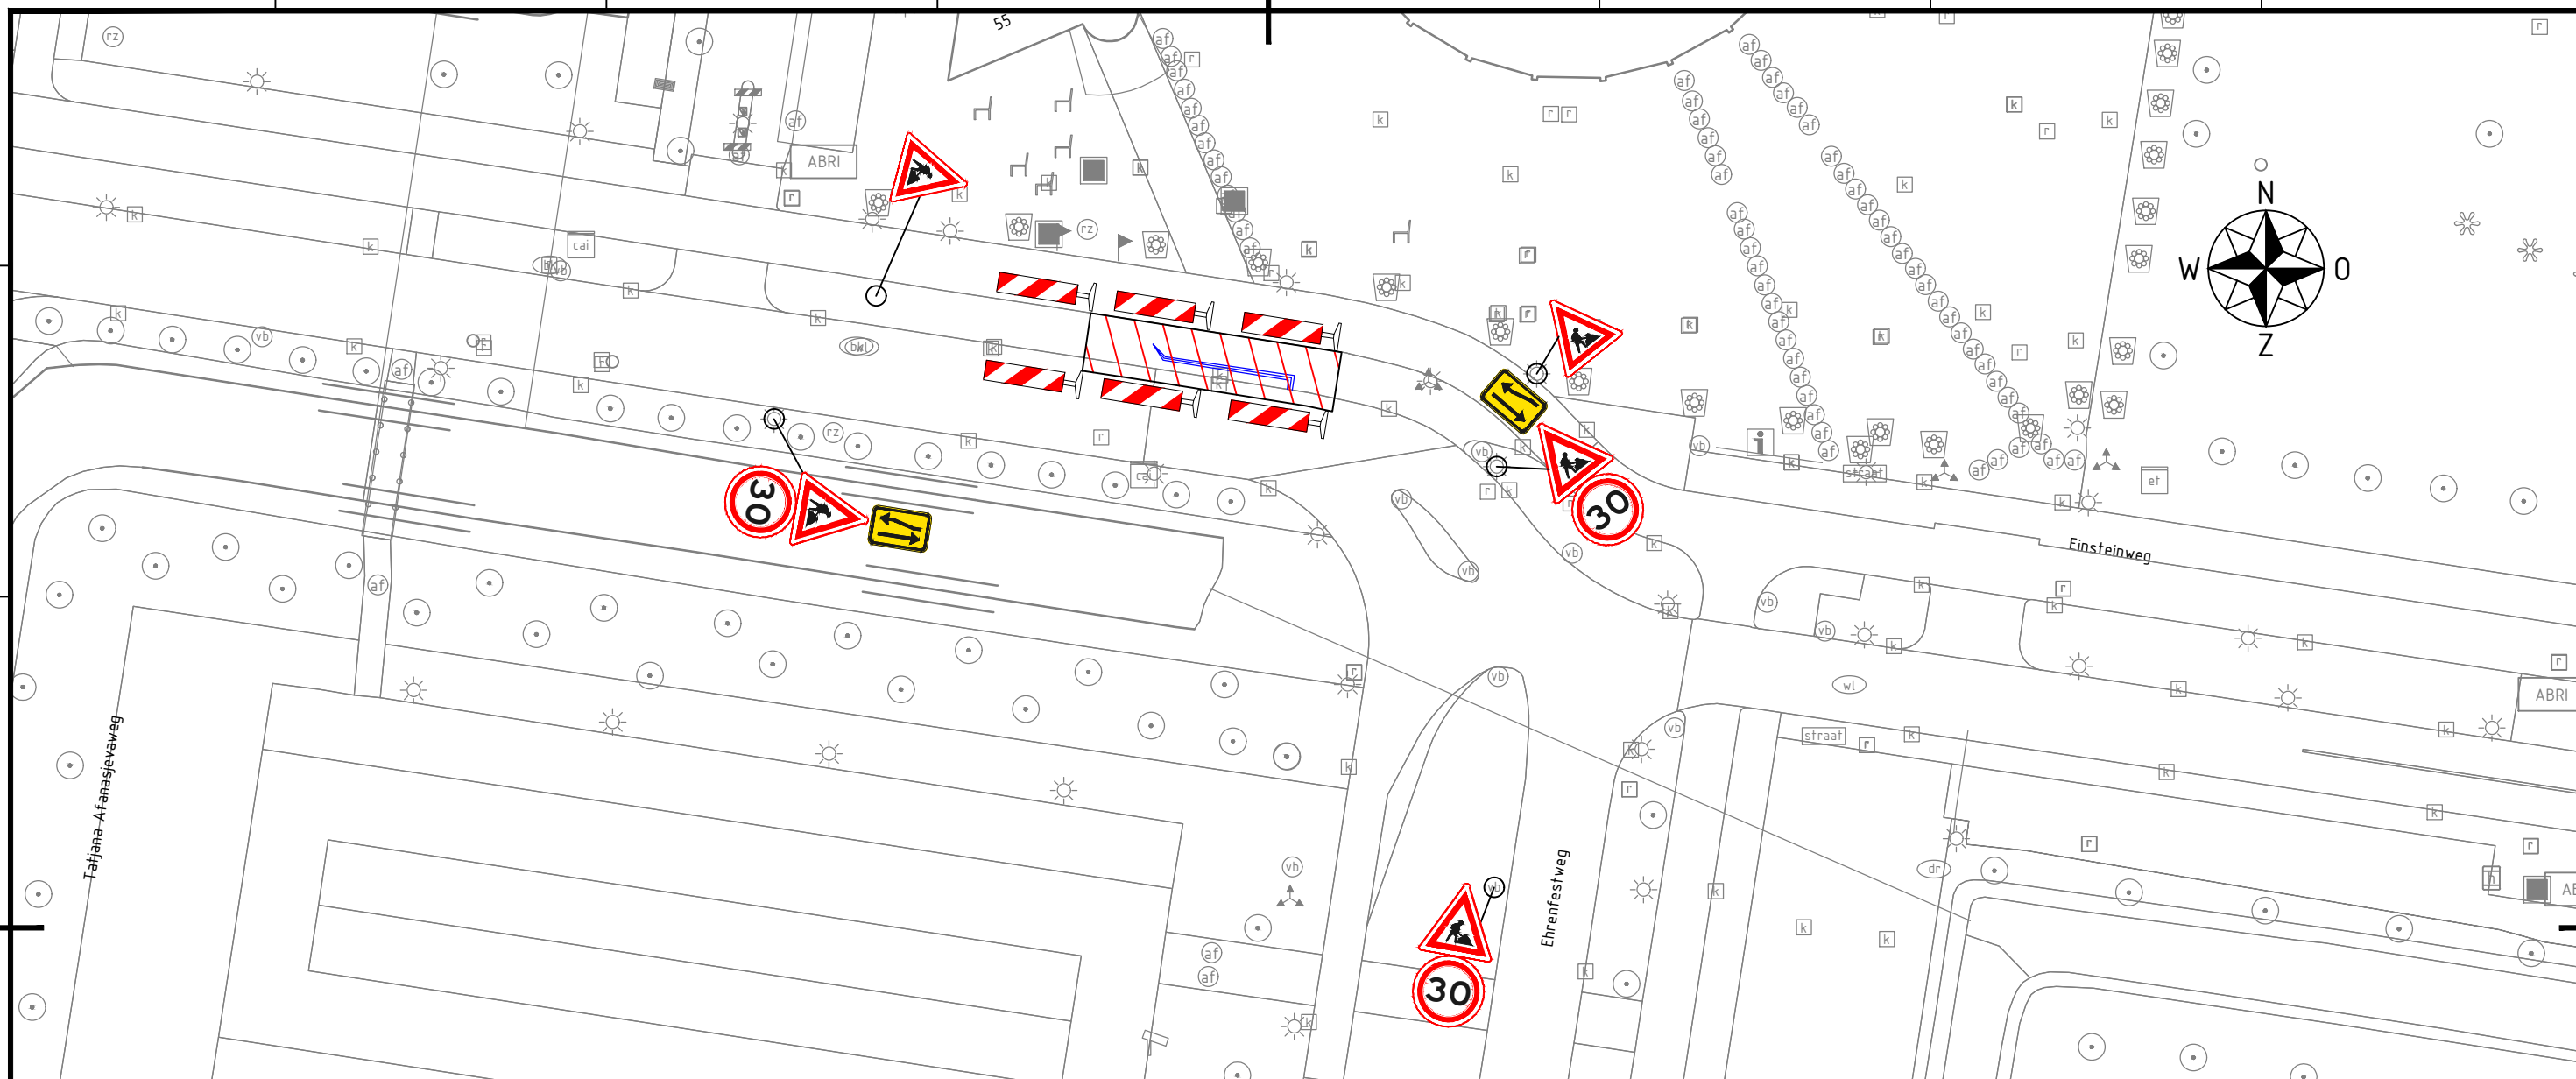


Maten in meters, tenzij anders vermeld. Materiaalmaten in mm, tenzij anders vermeld.
Peilmaten in meters t.o.v. N.A.P., tenzij anders vermeld. Diameters in mm, tenzij anders vermeld.

Versie	Datum	Wijziging	Getekend	Beoordeeld

Legenda

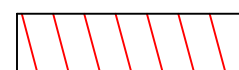

werkruimte

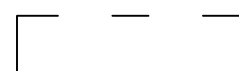

borden met dit kader 2 weken voor werkzaamheden plaatsen



NTL kabel

Opdrachtnemer:



Postbus 56
4180 BB Waardenburg
tel. 0418-654900
info@megaborn.com
www.megaborn.com

Opdrachtgever:



Postbus 50
6920 AB Duiven
tel. 088-5423444
info@liander.nl
www.liander.nl

Project: 58. Plesmanlaan te Leiden
Fase 5
Onderdeel: Tijdelijke verkeersmaatregelen
Projectfase: Schetsontwerp

Getekend door: AMo
Datum: 09-11-2020

Goedgekeurd door: EMI
Datum:

Documenttype: Tekening
Blad: 3 van 3
Formaat: A3
Schaal: 1:500
Projectnummer: DLi2001
Besteknummer:
Status: concept
Tekeningnummer: DLi2001-101c