


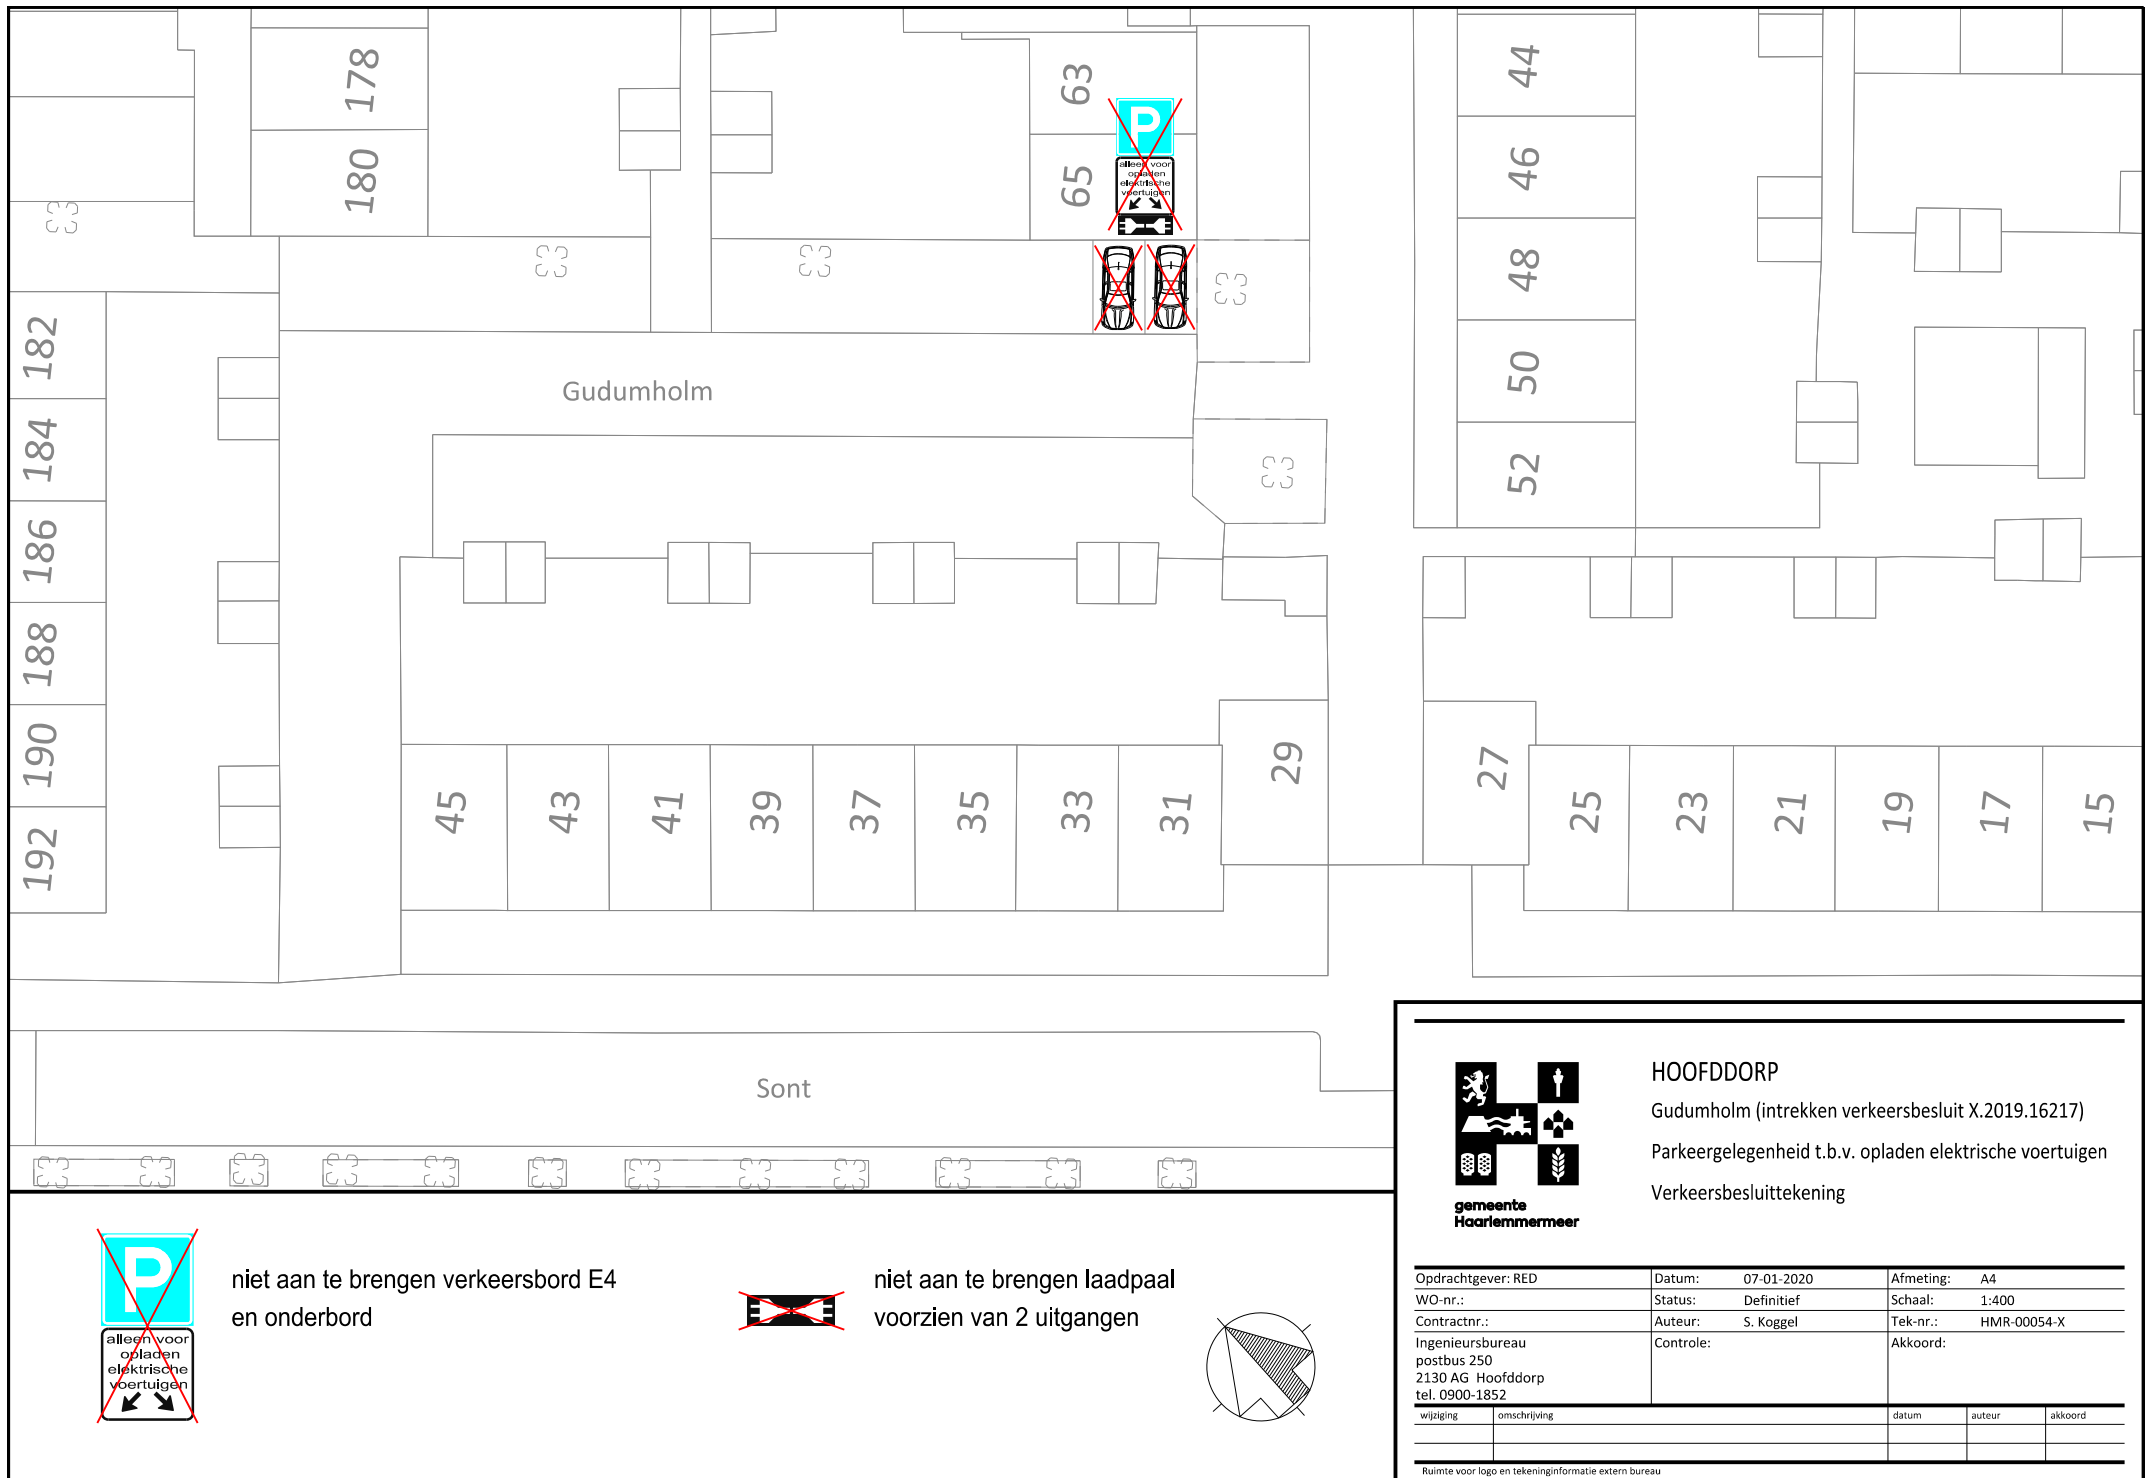

HOOFDDORP

Gudumholm (intrekken verkeersbesluit X.2019.16217)
Parkeergelegenheid t.b.v. opladen elektrische voertuigen
Verkeersbesluittekening

Opdrachtgever: RED	Datum: 07-01-2020	Afmeting: A4
WO-nr.:	Status: Definitief	Schaal: 1:400
Contractnr.:	Auteur: S. Koggel	Tek-nr.: HMR-00054-X
Ingenieursbureau postbus 250 2130 AG Hoofddorp tel. 0900-1852	Controle:	Akkoord:
wijziging	omschrijving	datum
		auteur
		akkoord

Ruimte voor logo en tekeninginformatie extern bureau