

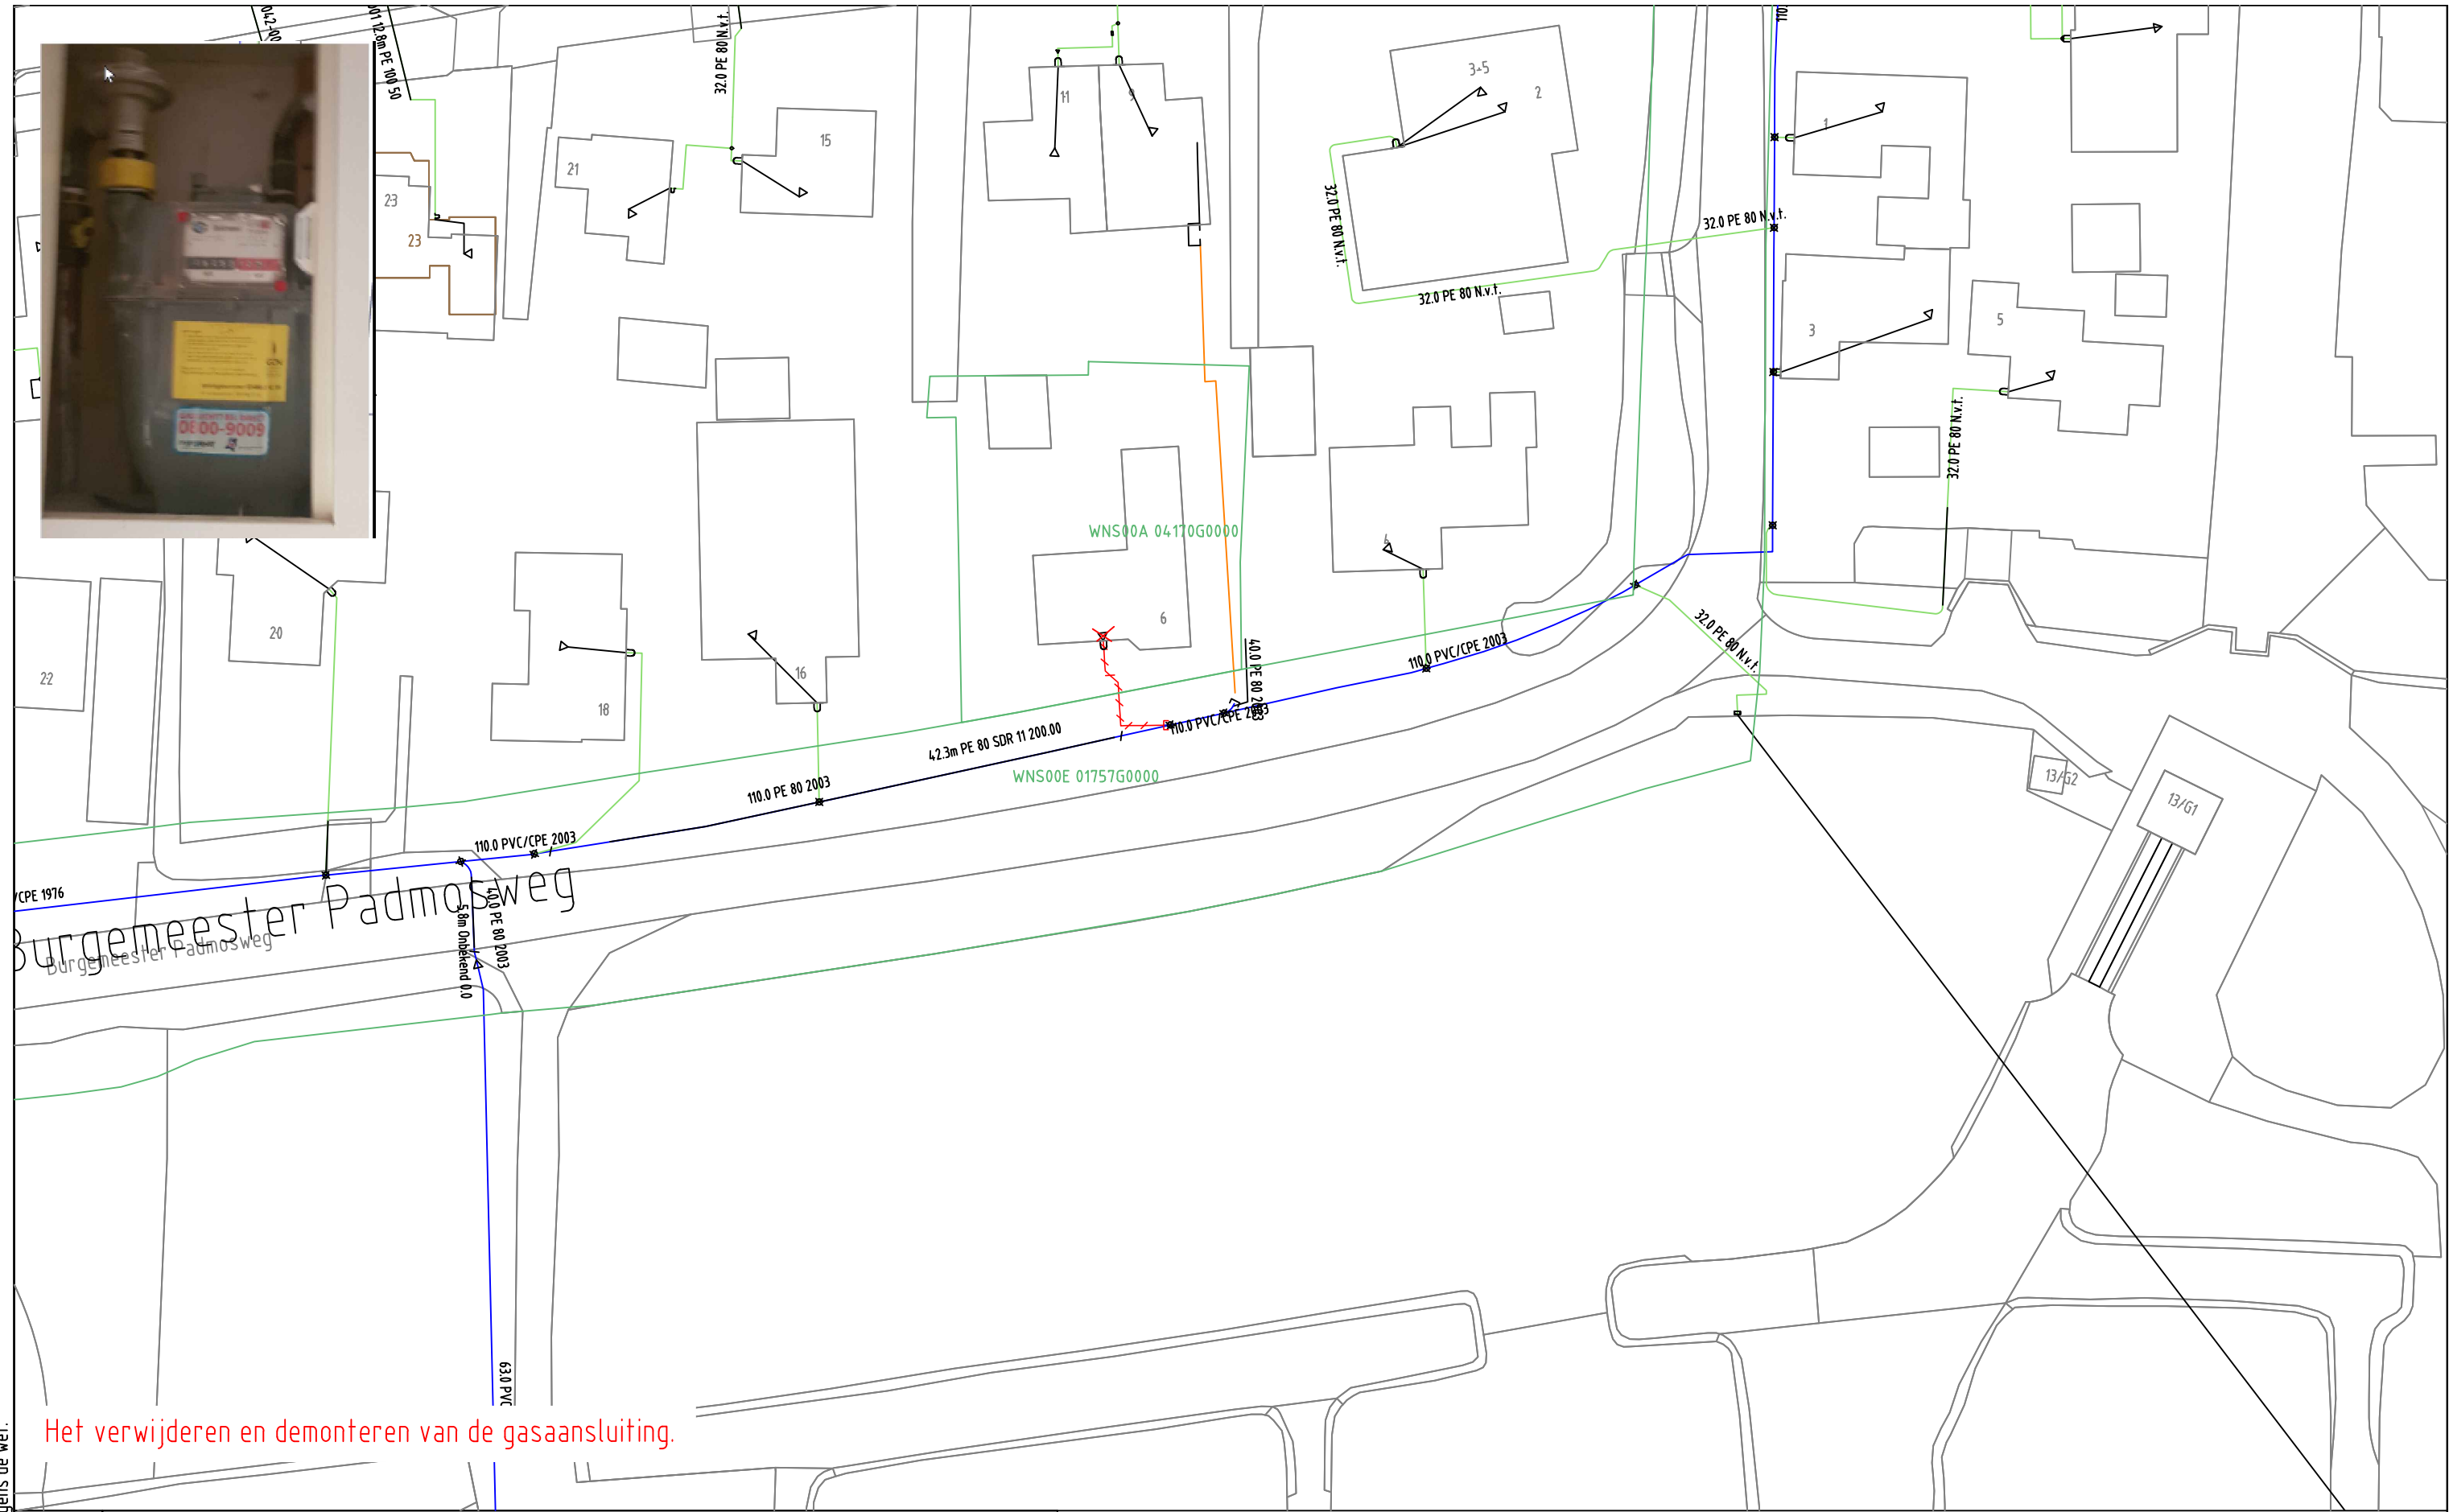


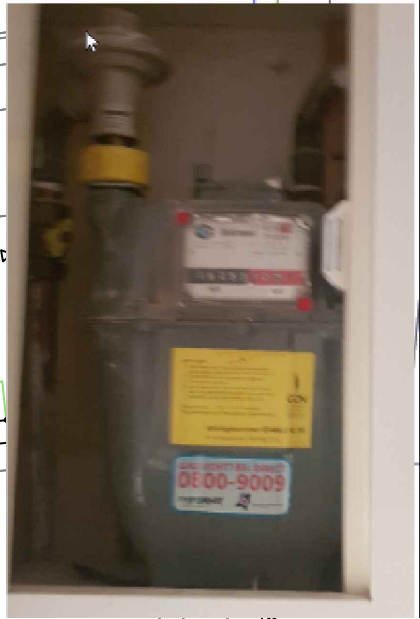

Het verwijderen en demonteren van de gasaansluiting.

GAS NIEUW									
GAS BESTAAND									

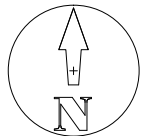

Opmerkingen: Geen
Tracélengte: Mtr.



Formaat: A3
Schaal: 1:500
Volgend bladnr: 1 van 1

20200110 Trace Gas
Burgemeester Padmosweg 6, Wilnis
LD-PLAN
Detailontwerp/Vergunning G

Wijz: #0	Datum: 10-1-2020
Getekend door: O.van Hattem	
Goedgekeurd door Engineer:	
Goedgekeurd door ONC/OIV:	
Project: 930000141681 KGK Aanvraag	
Ordernr: 50195438	
Documentnr: 20200110-0000-008	
Status: Voor uitvoering	Bladnr: 008