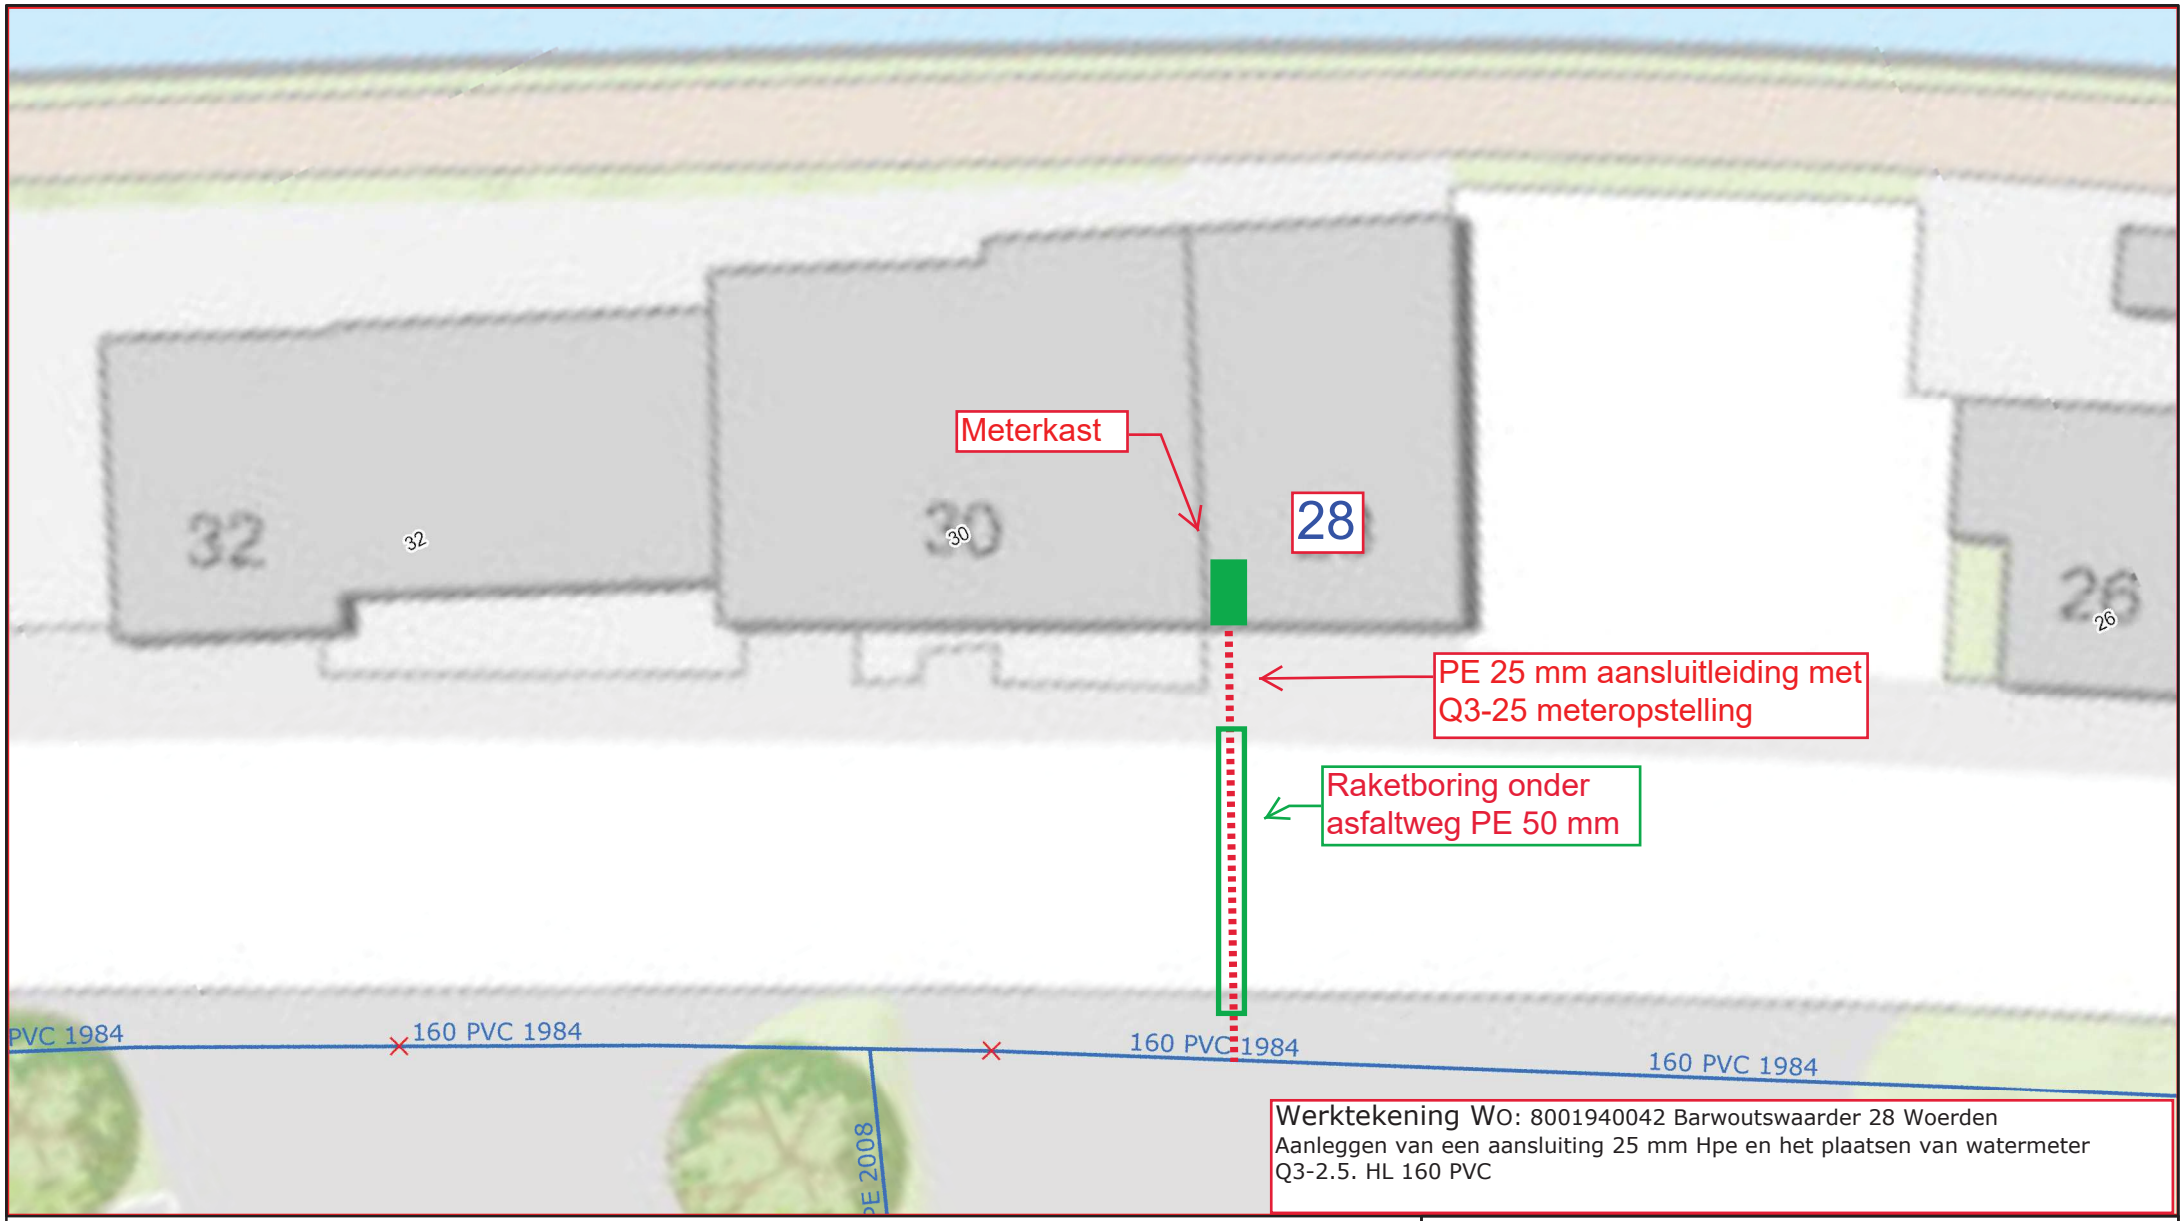

Werktekening WO: 8001940042 Barwoutswaarder 28 Woerden
Aanleggen van een aansluiting 25 mm Hpe en het plaatsen van watermeter
Q3-2.5. HL 160 PVC

Leidingen
- Transportleidingen
- Distributieleidingen
- Leiding (BEEL)
- Leiding (Geen BEEL)
- Ruwwaterleiding
- Leidingen vervallen
- Aansluitleidingen
- Leiding gepland netwerk

Kabels

Brandkraan in gebruik
- Spuikraan
- Vitens, Insluisbeveiliging
- Vitens, Onbeveiligd
- Ondergronds, Vitens Insluisbeveiliging
- Ondergronds, Vitens Onbeveiligd
- Gemeente, Onbeveiligd

Brandkraan nog niet in gebruik
- Gemeente, Onbeveiligd

Afsluiters (actueel)
- Schuifafsluiters (Open/Dicht)
- Vlinderklep (Open/Dicht)
- Dienstkraan (Open/Dicht)
- Materiaalovergang
- Aansluitleiding/Distributieleiding

Print van de kaart

RoelofsenR
Vitens

0 4 8 M

Formaat: A4
Schaal: 1:200
Datum: 13-11-2019

Postbus 1205
8001 BE Zwolle

Vitens
LAAT WATER VOOR JE WERKEN