


Bijlge 1 bij vergunning 2019-Z9242

Aanleg duiker in Rijdsbemdengraaf ter plaatse van de Biezerdweg i.k.v. herinrichting Middelsgraaf Susteren

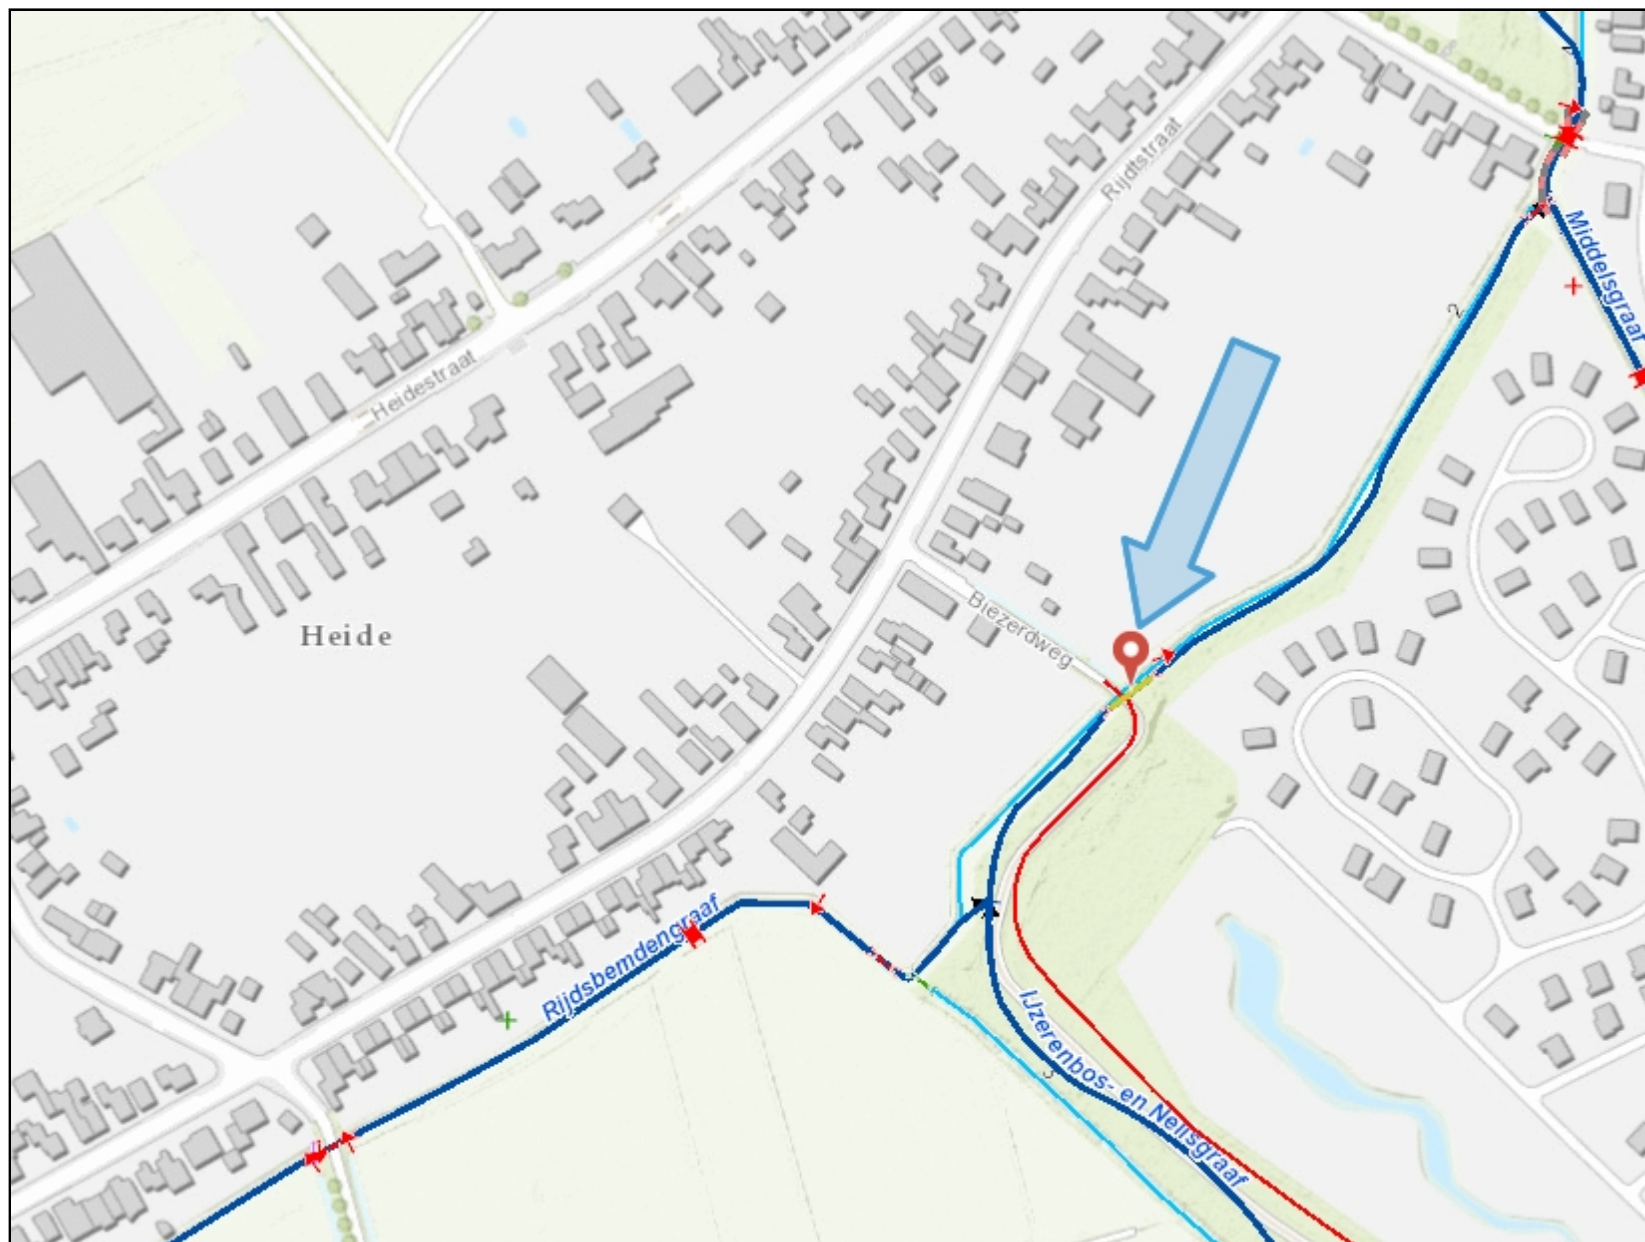

Legenda

- Afsluitmiddel**
 - ⊙ niet gevuld
 - ⊗ gerealiseerd
 - ⊕ planvorming
 - ⊙ onbekend
 - ⊗ buiten bedrijf
- Aquaduct**
 - niet gevuld
 - gerealiseerd
 - planvorming
 - onbekend
 - buiten bedrijf
- Bodemval**
 - niet gevuld
 - gerealiseerd
 - planvorming
 - onbekend
 - buiten bedrijf
- Brug**
 - niet gevuld
 - gerealiseerd
 - planvorming
 - onbekend
 - buiten bedrijf
- Coupure**
 - niet gevuld
 - gerealiseerd
 - planvorming
 - onbekend
 - buiten bedrijf
- Duiker**
 - niet gevuld
 - gerealiseerd
 - planvorming
 - onbekend
 - buiten bedrijf
- Gemaal**
 - niet gevuld
 - gerealiseerd
 - planvorming

Auteur: -Auteur-

Datum: 30-01-2020

Schaal: 1:3.000