


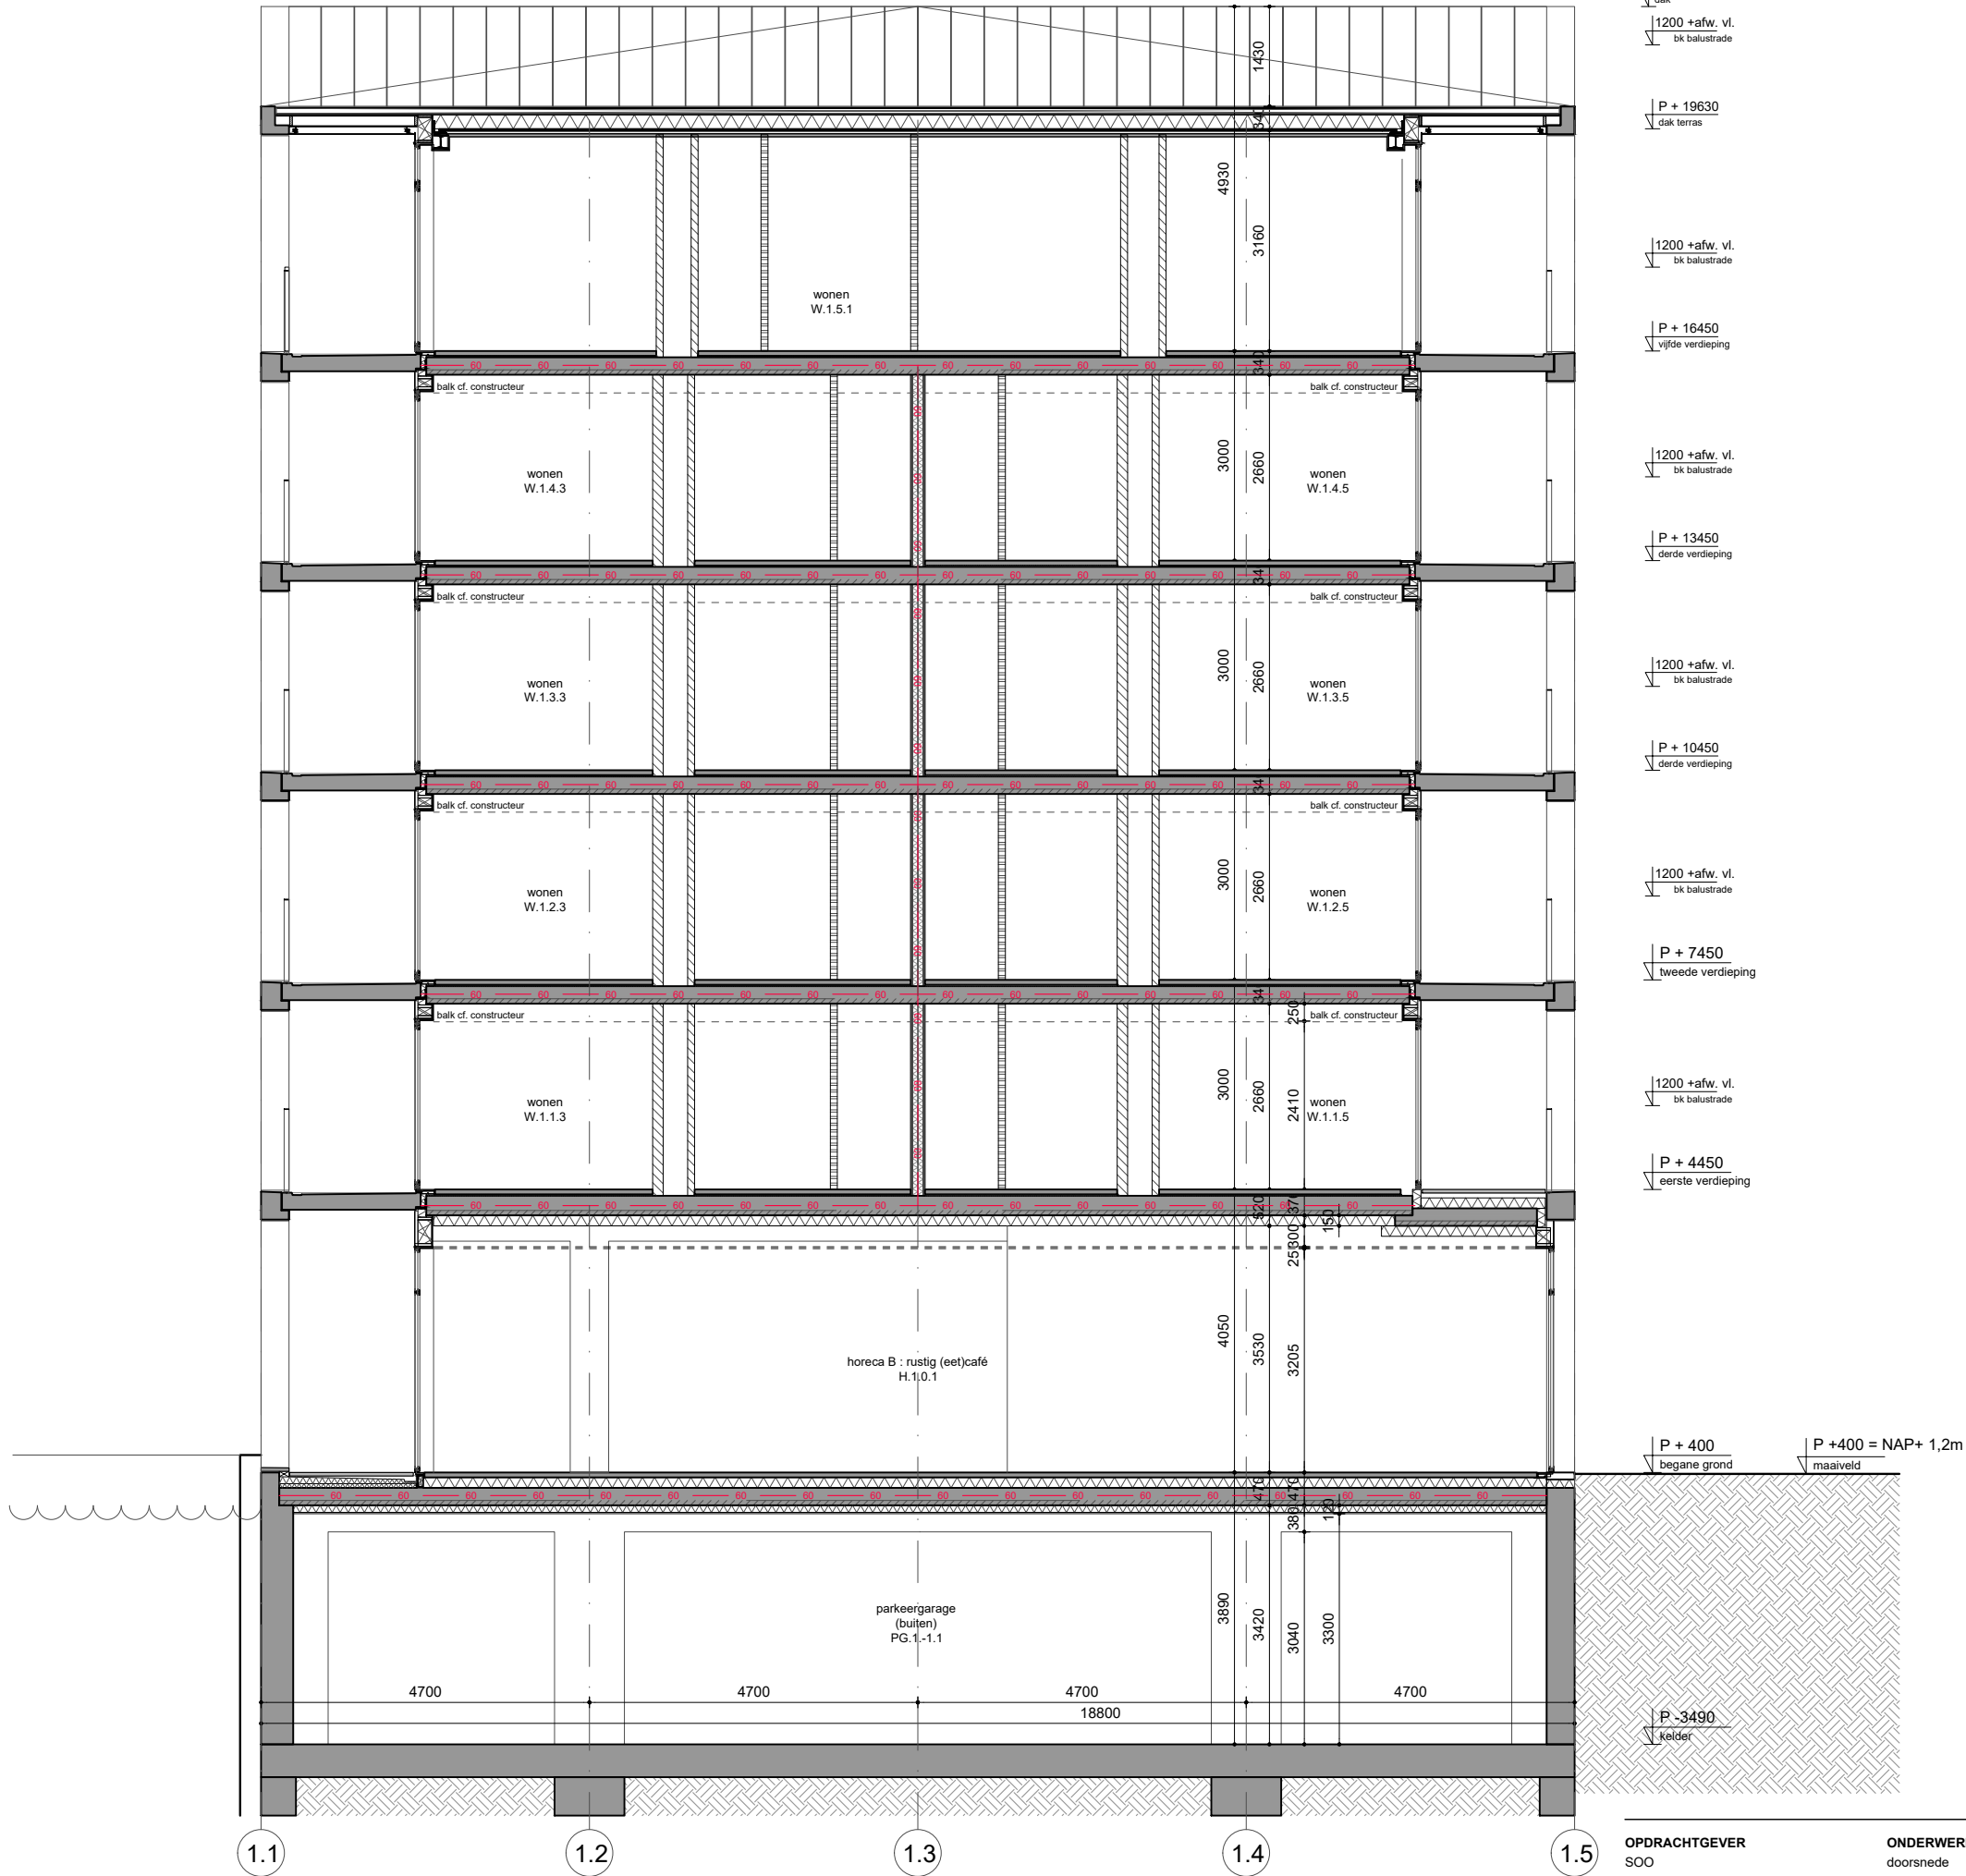

OPDRACHTGEVER SOO	ONDERWERP doorsnede	SCHAAL - FORMAAT 1:100 - A3	GEWIJZIGD a. b. c. d. e. f. g.	PROJECT NR 1706
PROJECT Stadswerf Oostenburgereiland Amsterdam	ONDERDEEL doorsnede B-B'	DATUM 24.12.2019		BLOK CODE 1
	FASE DO	STATUS definitief		TEKENING NR DO-1-302