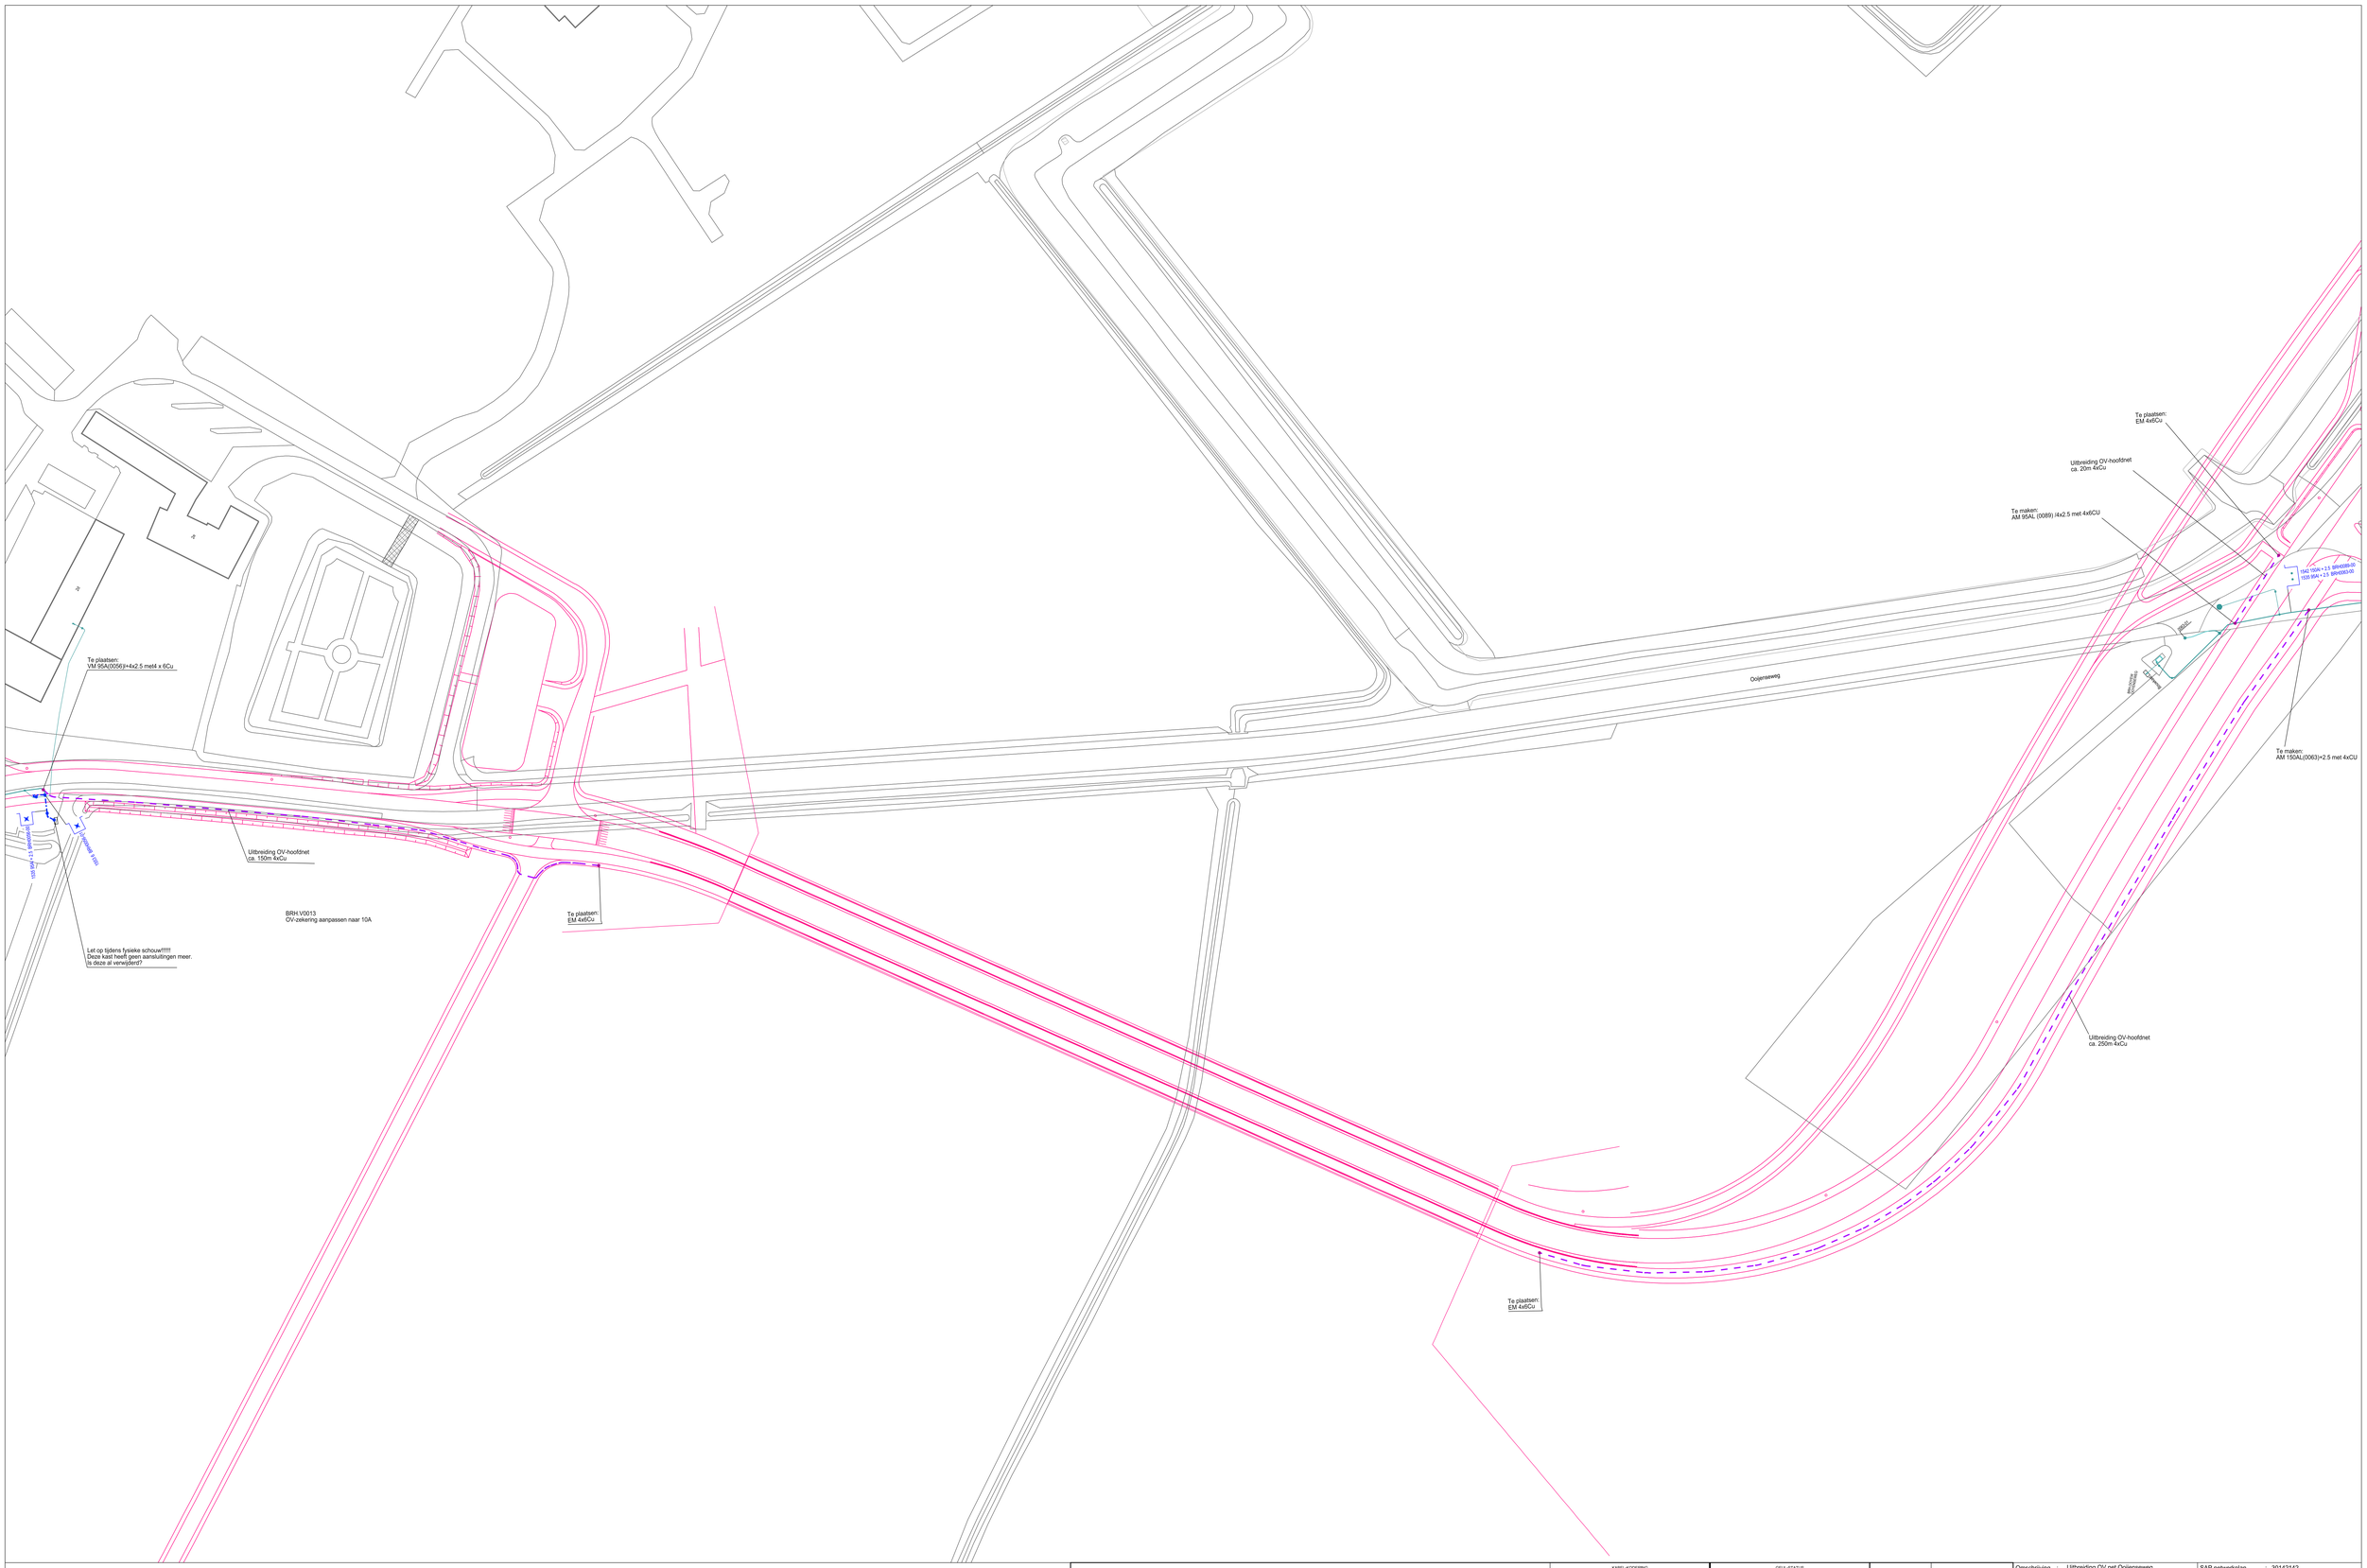

KABELADDERING	
KODE	VERGLARING
1553	4x6,000 Cu VOvVMvKas
1535	4x95,00 Al + 4x2,500 Cu VMvKbas
1542	4x150,0 Al + 4x2,500 Cu VMvKbas

GEUL-STATUS	
SYMBOOL	OMSCHRIJVING
	gepland
	definitief ligging bekend
	digitaal ingemeten
	te verwijderen

symbool	omschrijving
	Ov Aansluiting + in bedrijf
	Kabel + te verwijderen
	Kabel + in bedrijf

Omschrijving : Uitbreiding OV net Ooijenseweg Broekhuizenvorst					
Status : Projecttekening aangemaakt					
2070-39125	2075-39125	2080-39125		2090-39125	
	2075-39100	2080-39100		2090-39100	
2070-39075	2075-39075	2080-39075		2090-39075	2095-39075
2070-39050	2075-39050	2080-39050	2085-39050		2095-39050
2070-39025	2075-39025	2080-39025	2085-39025		2095-39025
2070-39000	2075-39000	2080-39000	2085-39000		2095-39000

SAP netwerkplan	: 30142142
SAP projectdefinitie	: M.11654
Synfranummer	: ———
Ontwerp door	: P.Smeets/ J.Janssen
Tekening nr.	: M.11654_OV
Projecttek. Aangem.	: 03/12/2019
Projecttek. Gewijzigd	
A0 Schaal: 1:500	Datum plot: 04/12/2019

Regio Limburg Afd. A, E & I
Willem Alexanderweg 80
6222 NC Maastricht
TEL.: 0900-1870

ENEXIS