
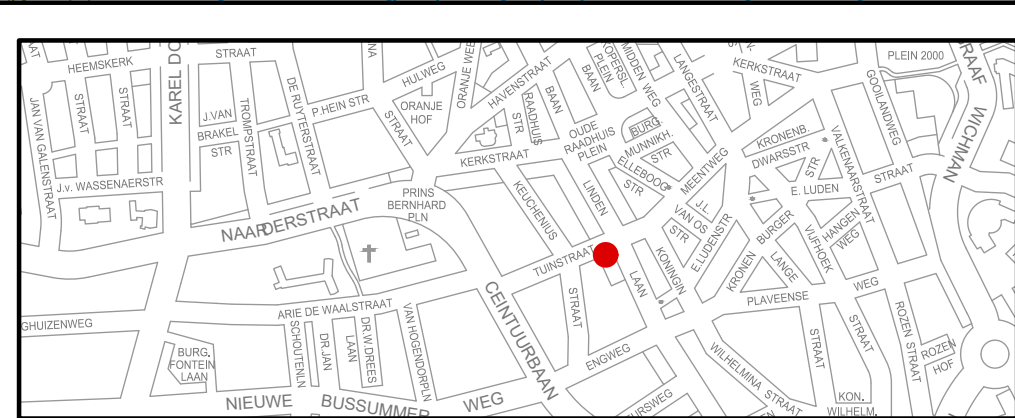


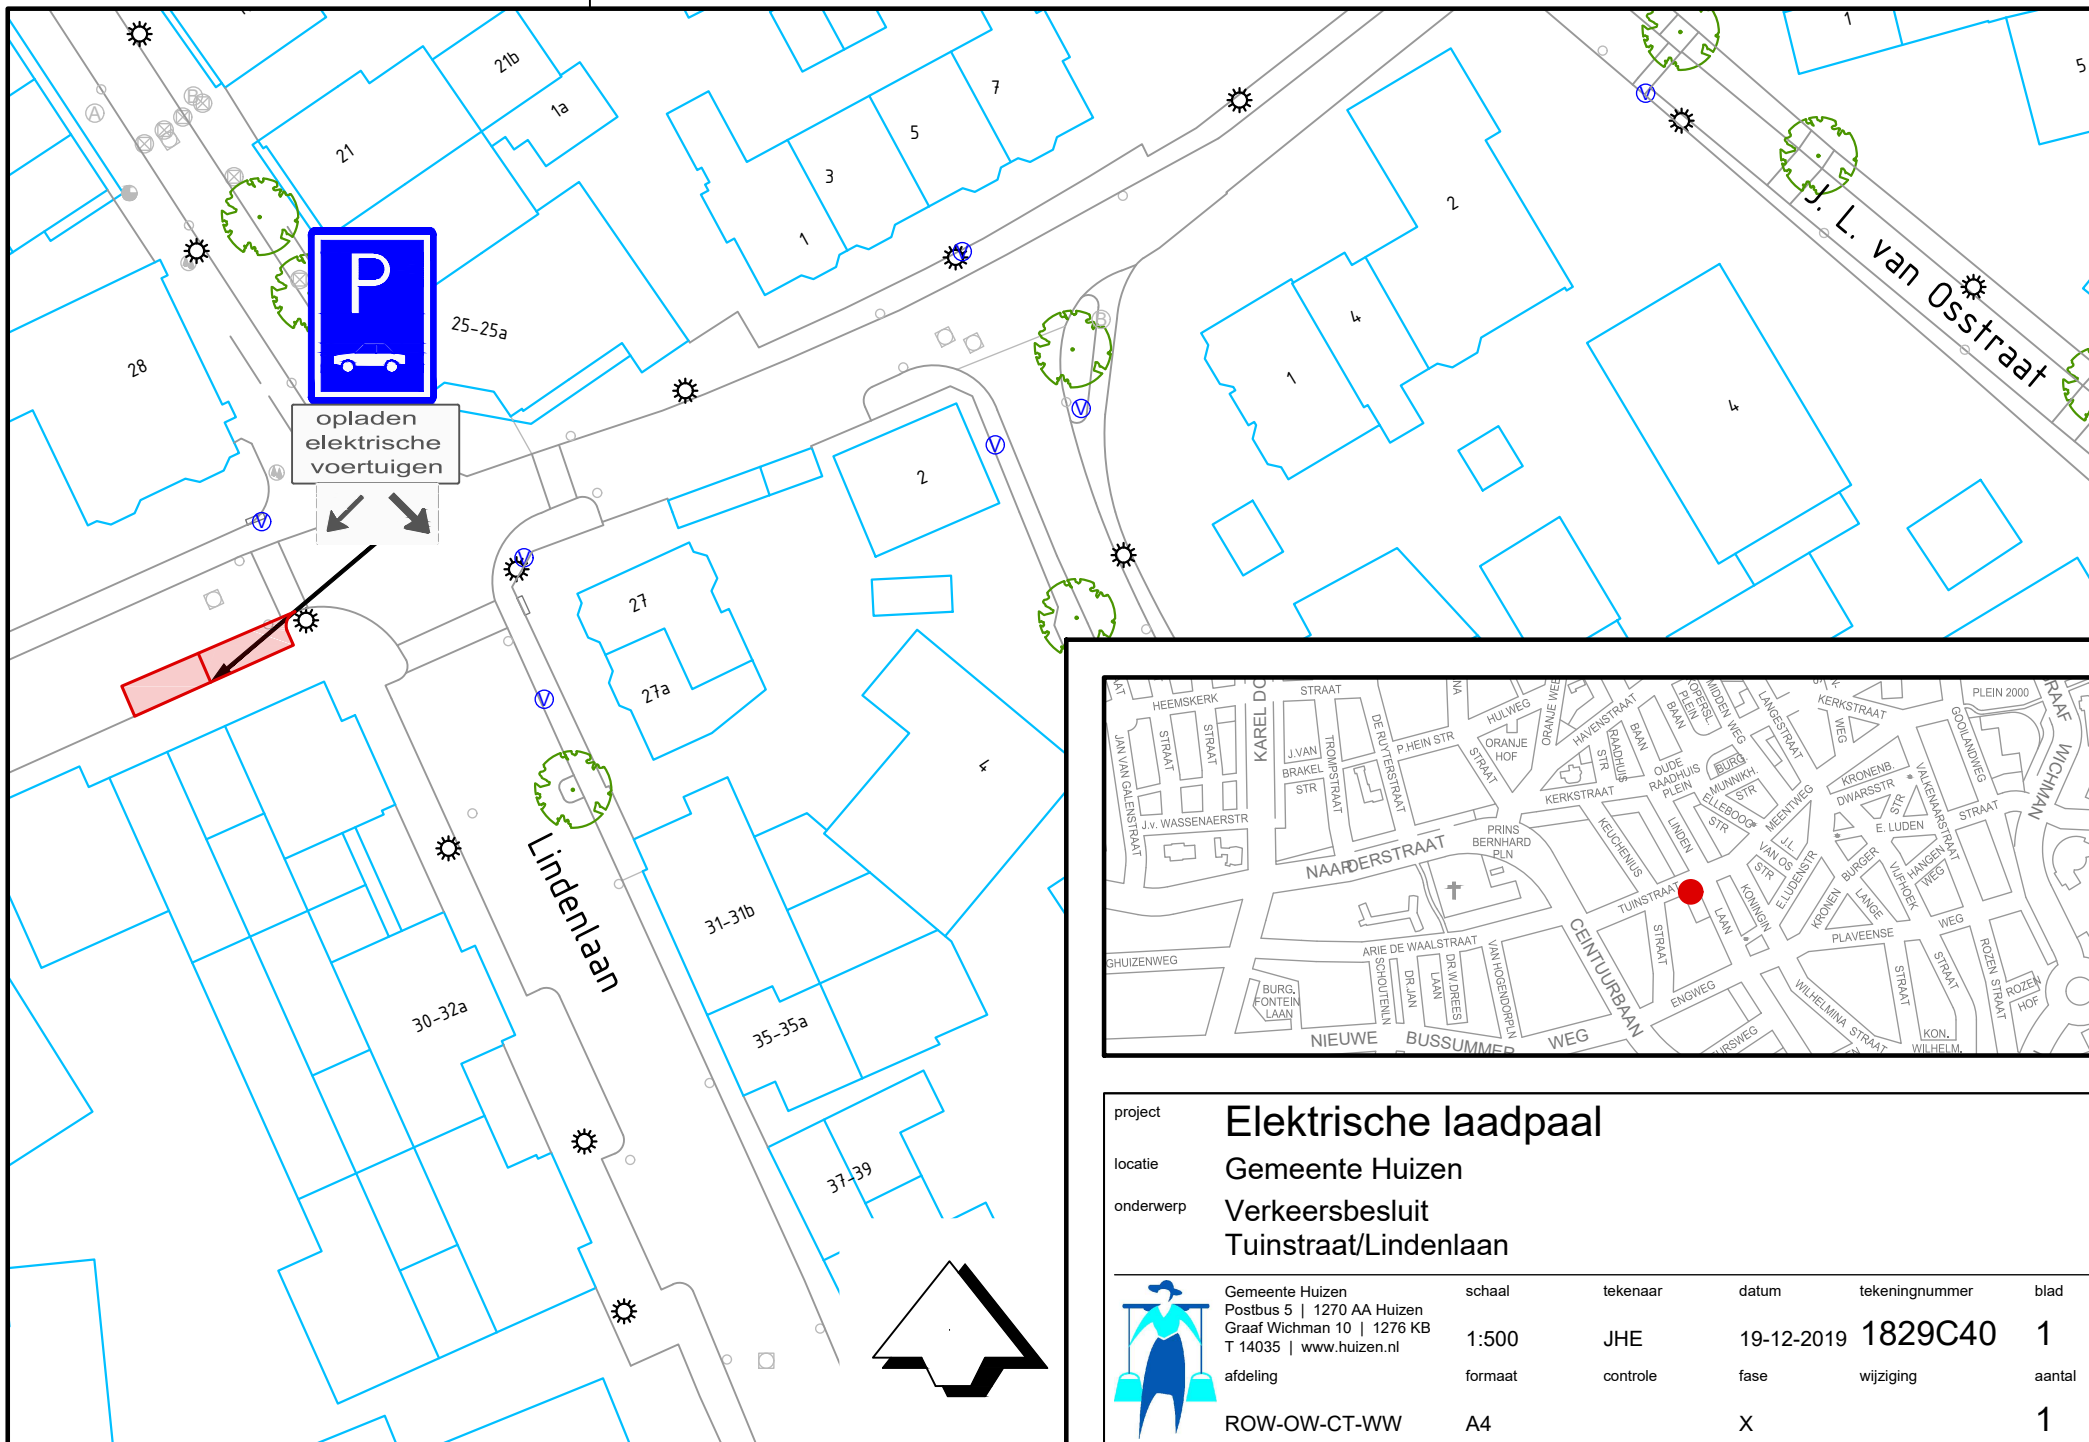

project

Elektrische laadpaal

locatie

Gemeente Huizen

onderwerp

Verkeersbesluit
Tuinstraat/Lindenlaan



Gemeente Huizen Postbus 5 1270 AA Huizen Graaf Wichman 10 1276 KB T 14035 www.huizen.nl	schaal	tekenaar	datum	tekeningnummer	blad
afdeling	1:500	JHE	19-12-2019	1829C40	1
afdeling	formaat	controle	fase	wijziging	aantal
ROW-OW-CT-WW	A4		X		1