


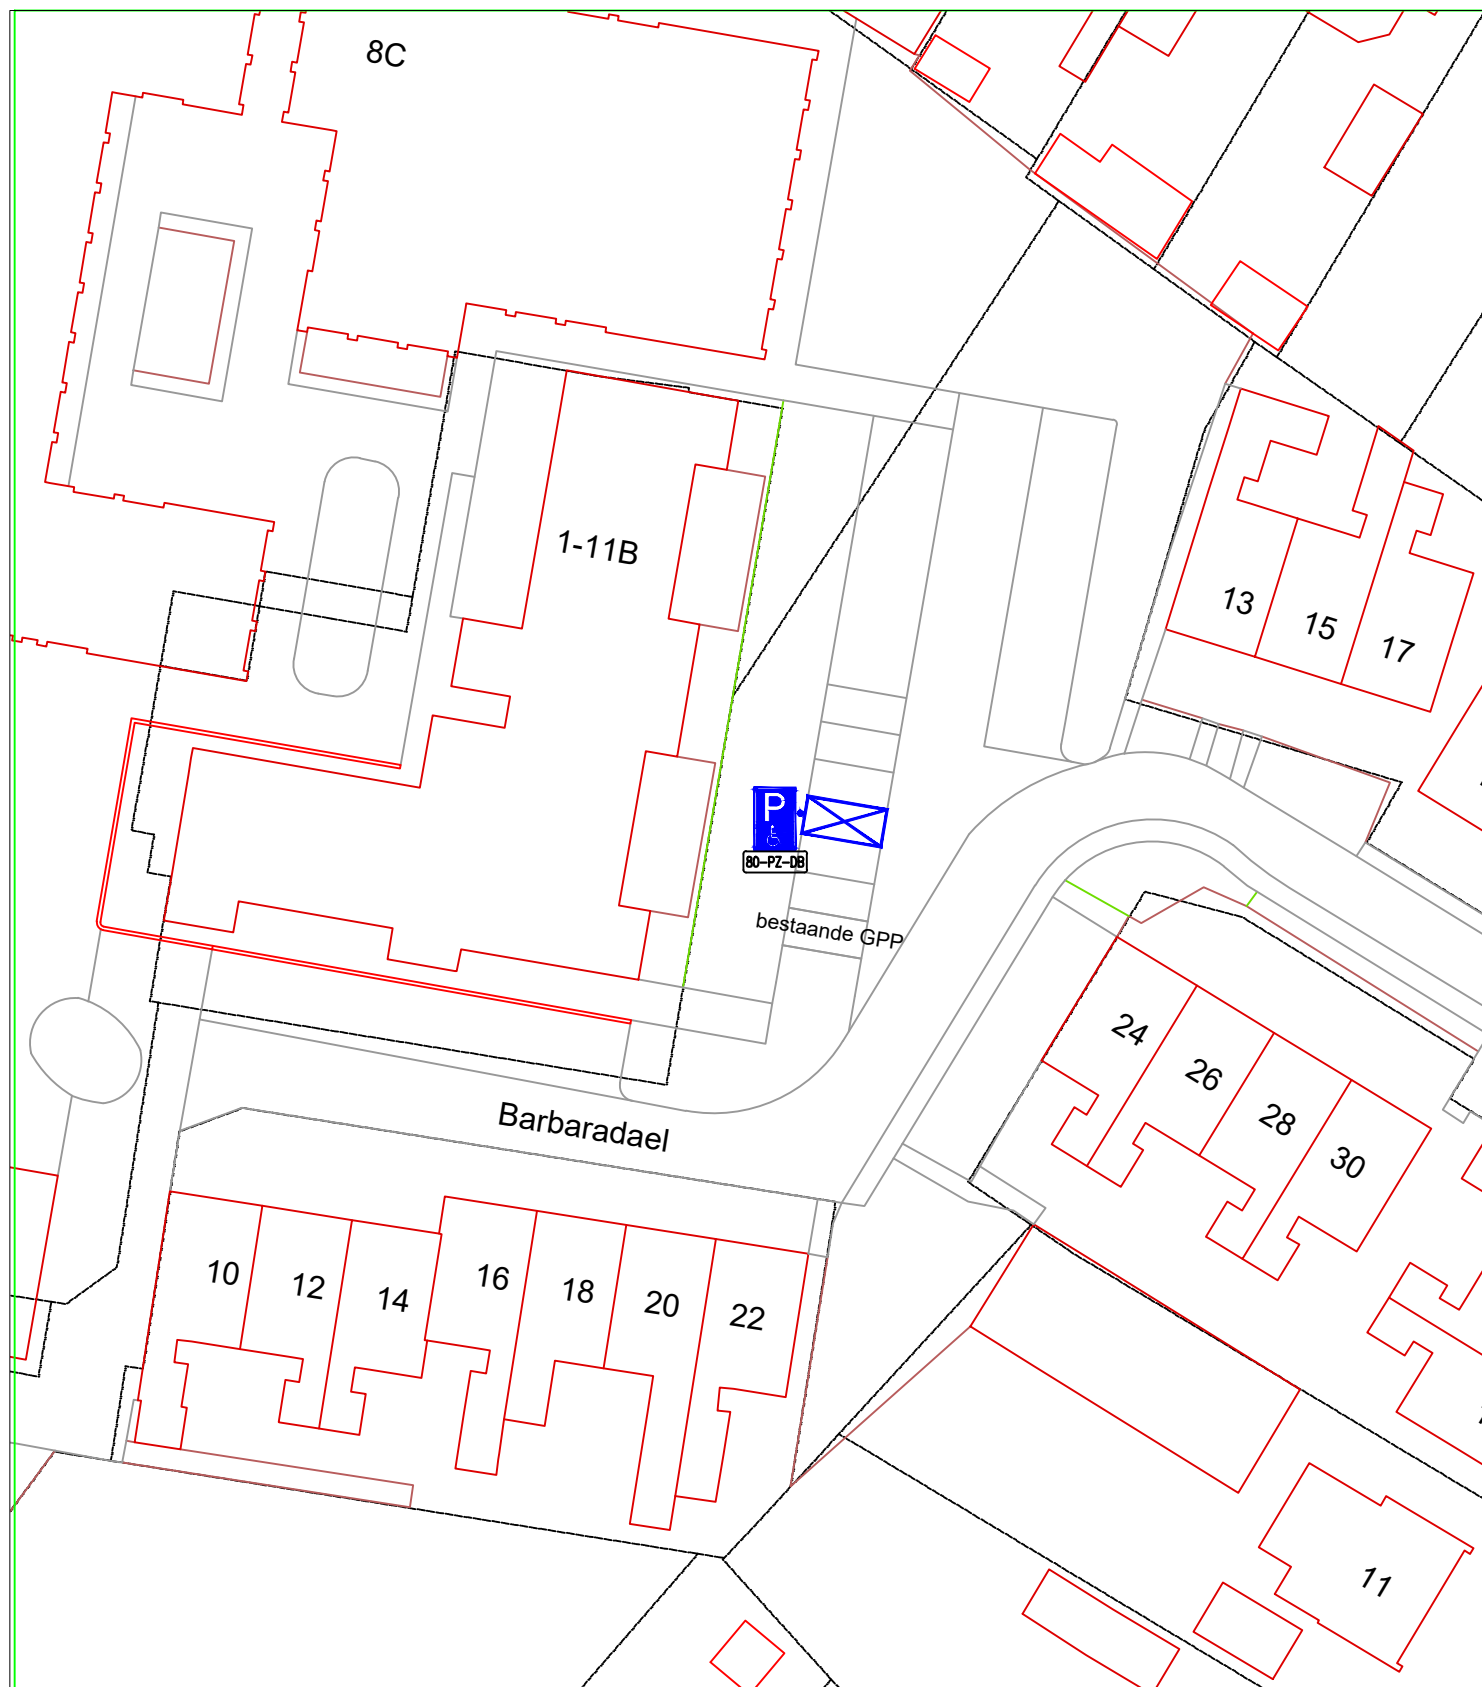

Omschrijving

Tekening behorende bij verkeersbesluit 2010-011

Instellen van een GPP op kenteken 80-PZ-DB

nabij Barbaradael 7

|       |      |        |              |
|-------|------|--------|--------------|
| Get.  | R.S. | Datum  | 05-02-2020   |
| Gez.  |      | Datum  |              |
| Gew.  |      | Datum  |              |
| Form. | A4   | Teknr. | 2010_0018_00 |

|            |                         |           |                    |
|------------|-------------------------|-----------|--------------------|
| Opmerking: | zaaksysteem:<br>1226291 | Besteknr. | Schaal<br>1:n.v.t. |
|------------|-------------------------|-----------|--------------------|