


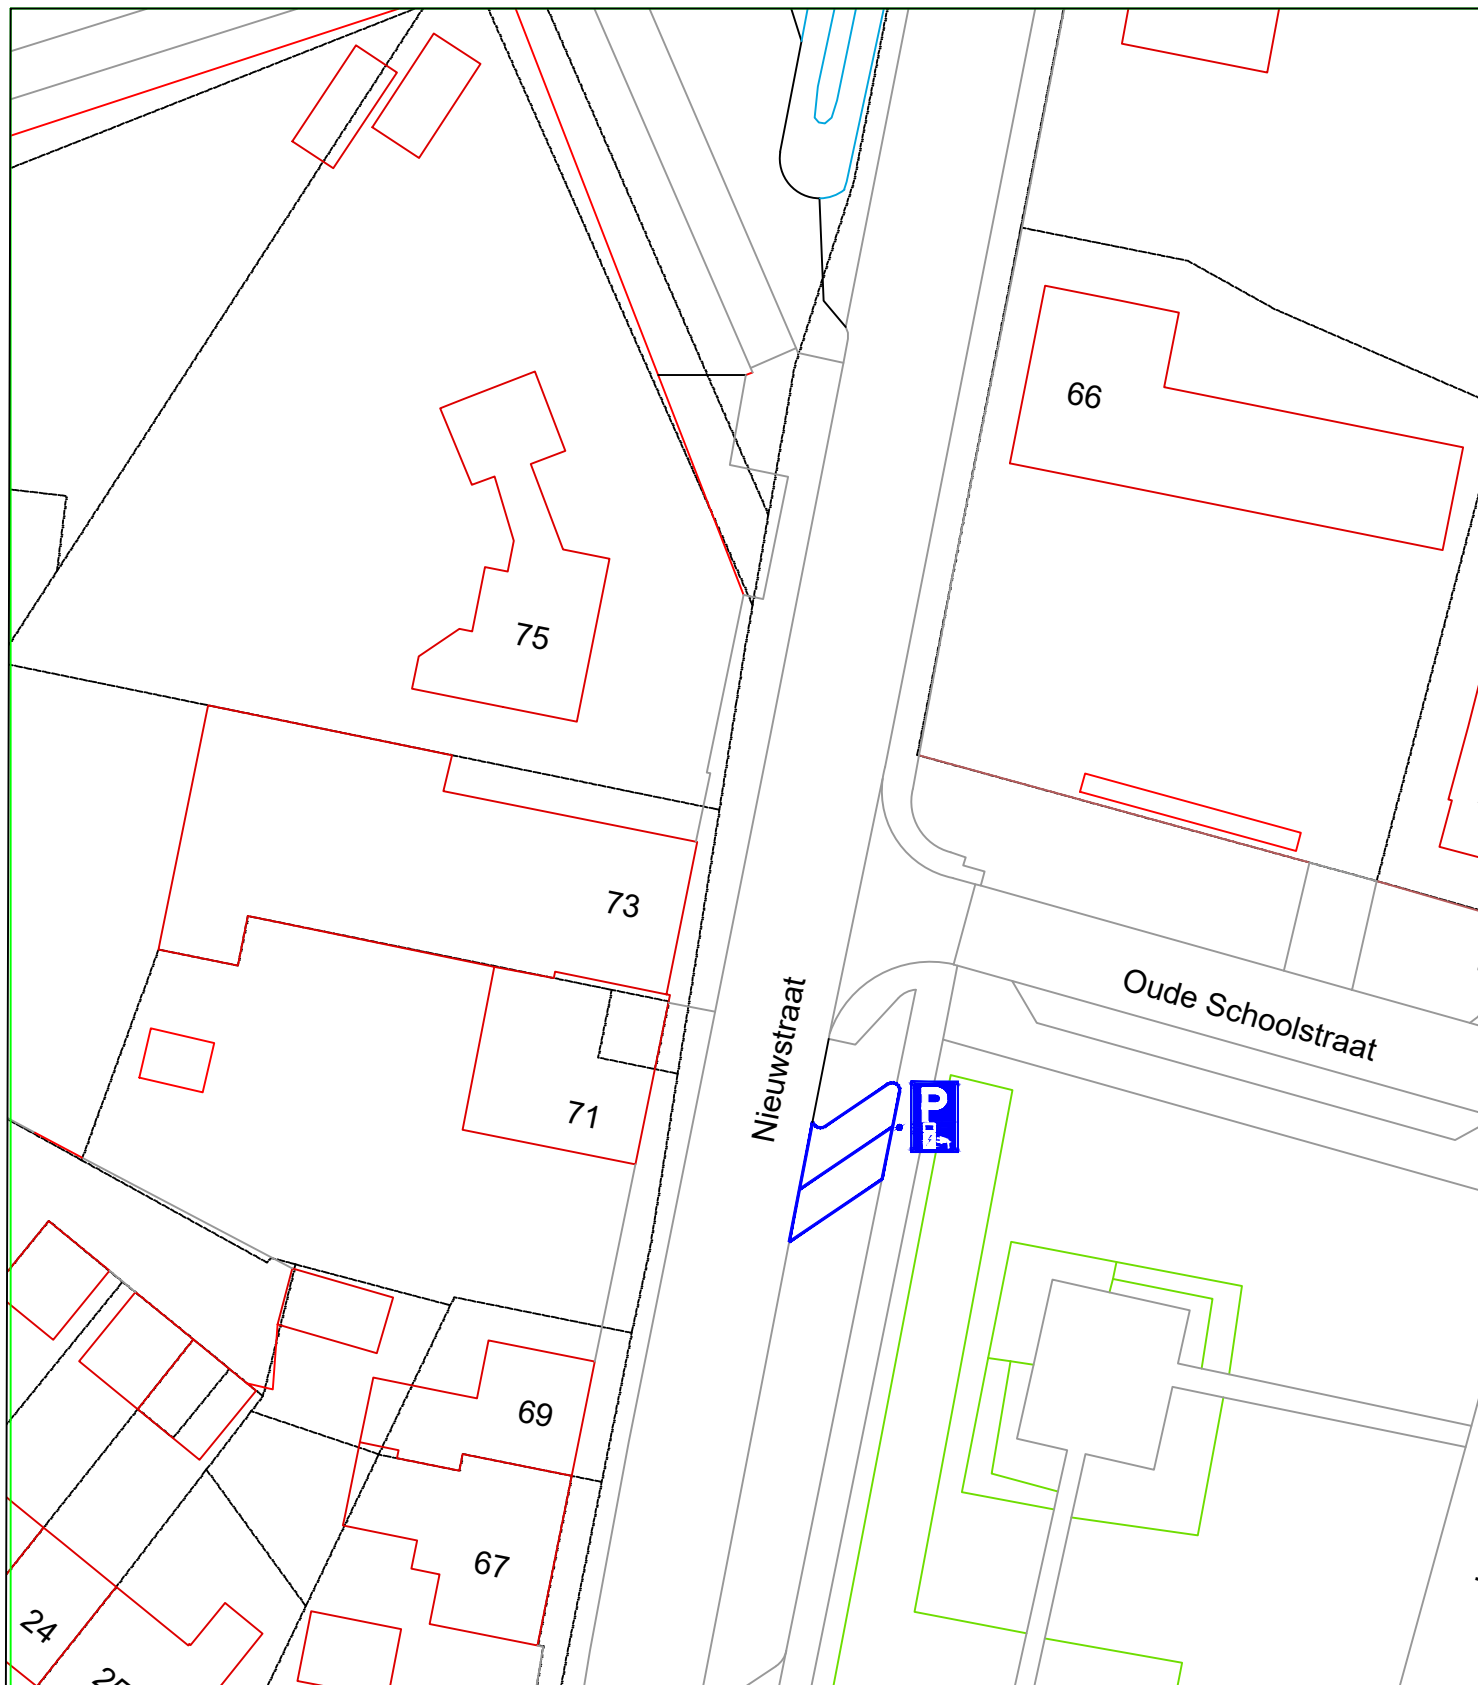

Omschrijving

Tekening behorende bij verkeersbesluit 2020-008.

Instellen van parkeerplaats voor elektrische voertuigen in de Nieuwstraat
in Sint-Michielsgestel

Get.	Datum
Gez.	Datum
Gew.	Datum
Form.	Teknr.
A4	2020_0014_00

Opmerking:	zaaksysteem:	Besteknr.	Schaal
			1:n.v.t.