




KANAALWEG 1A

CADZAND-BAD

E-4: VERKEERSBORD MODEL E-4 RVV.
+
ONDERBORD MET TEKST: "UITSLUITEND
OPLADENDE ELEKTRISCHE VOERTUIGEN"
EN EVT. ONDERBORD OB-504

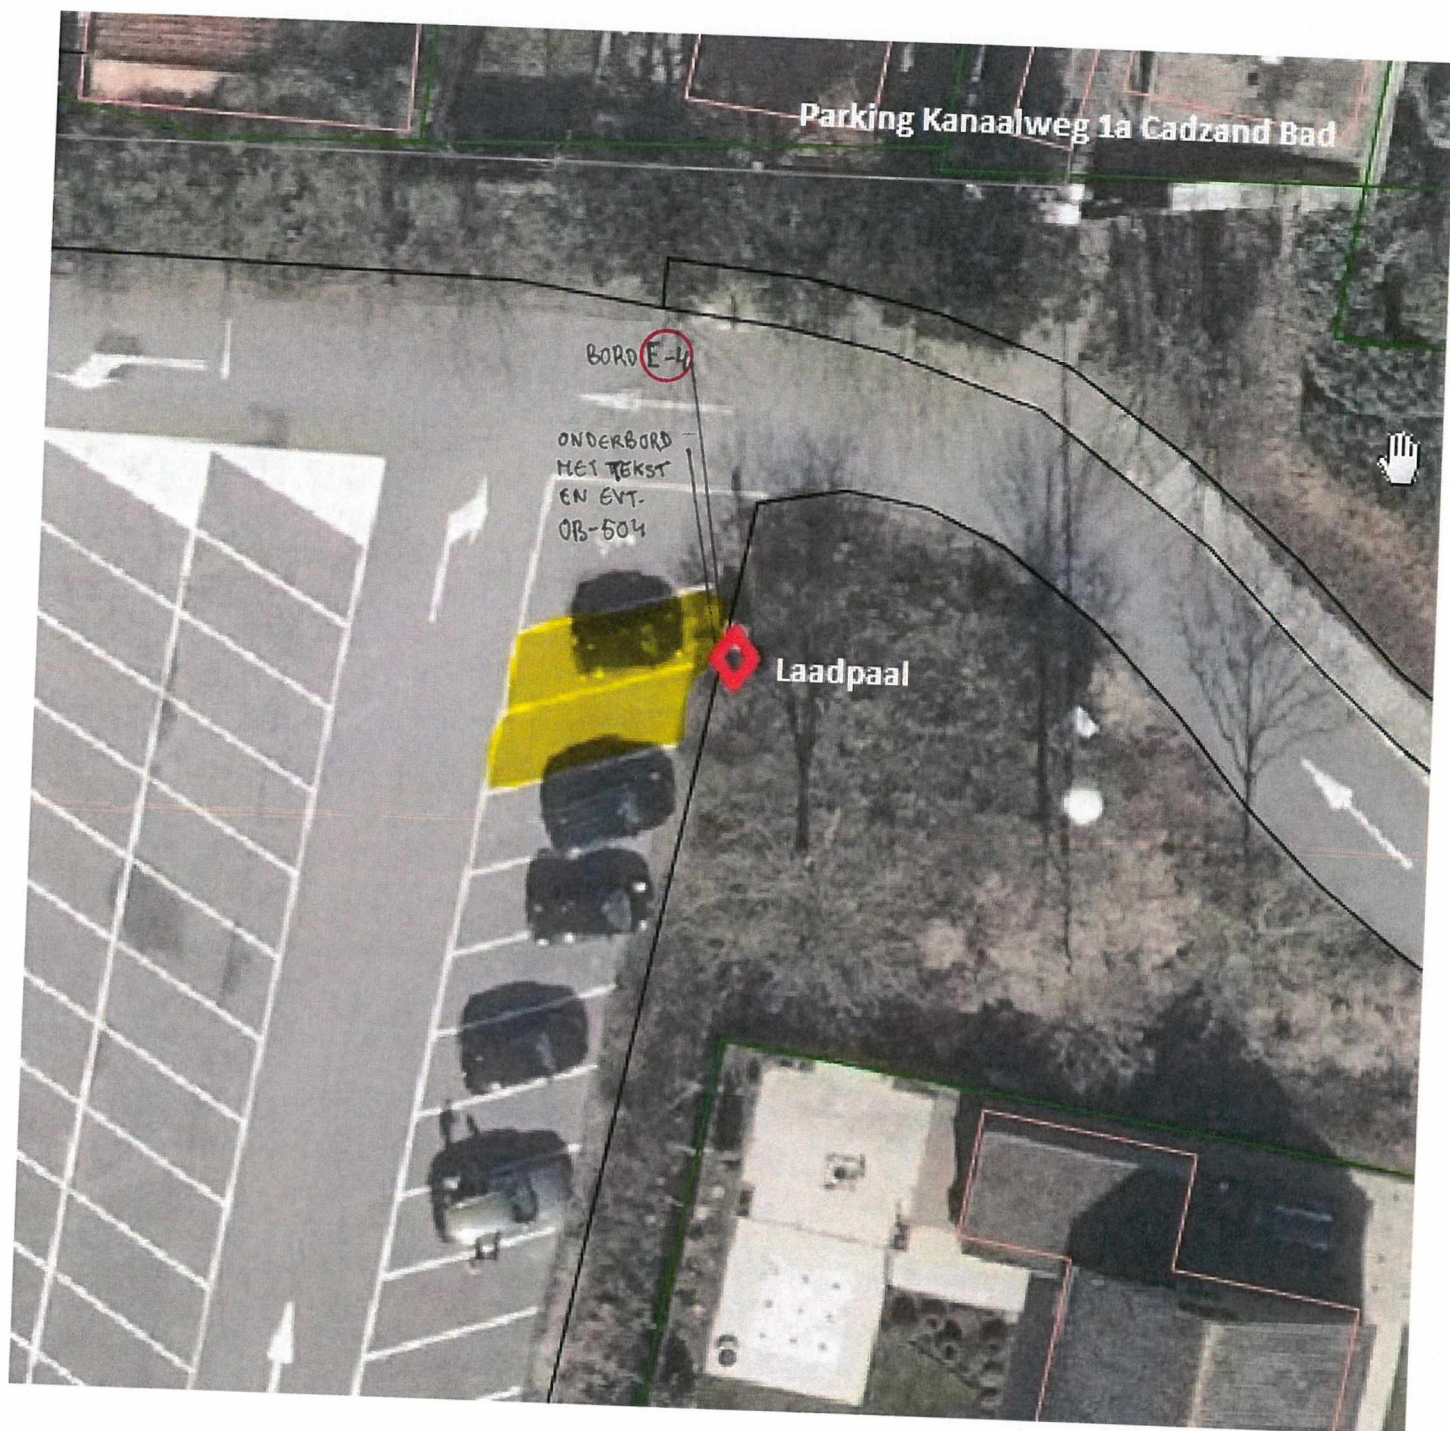