


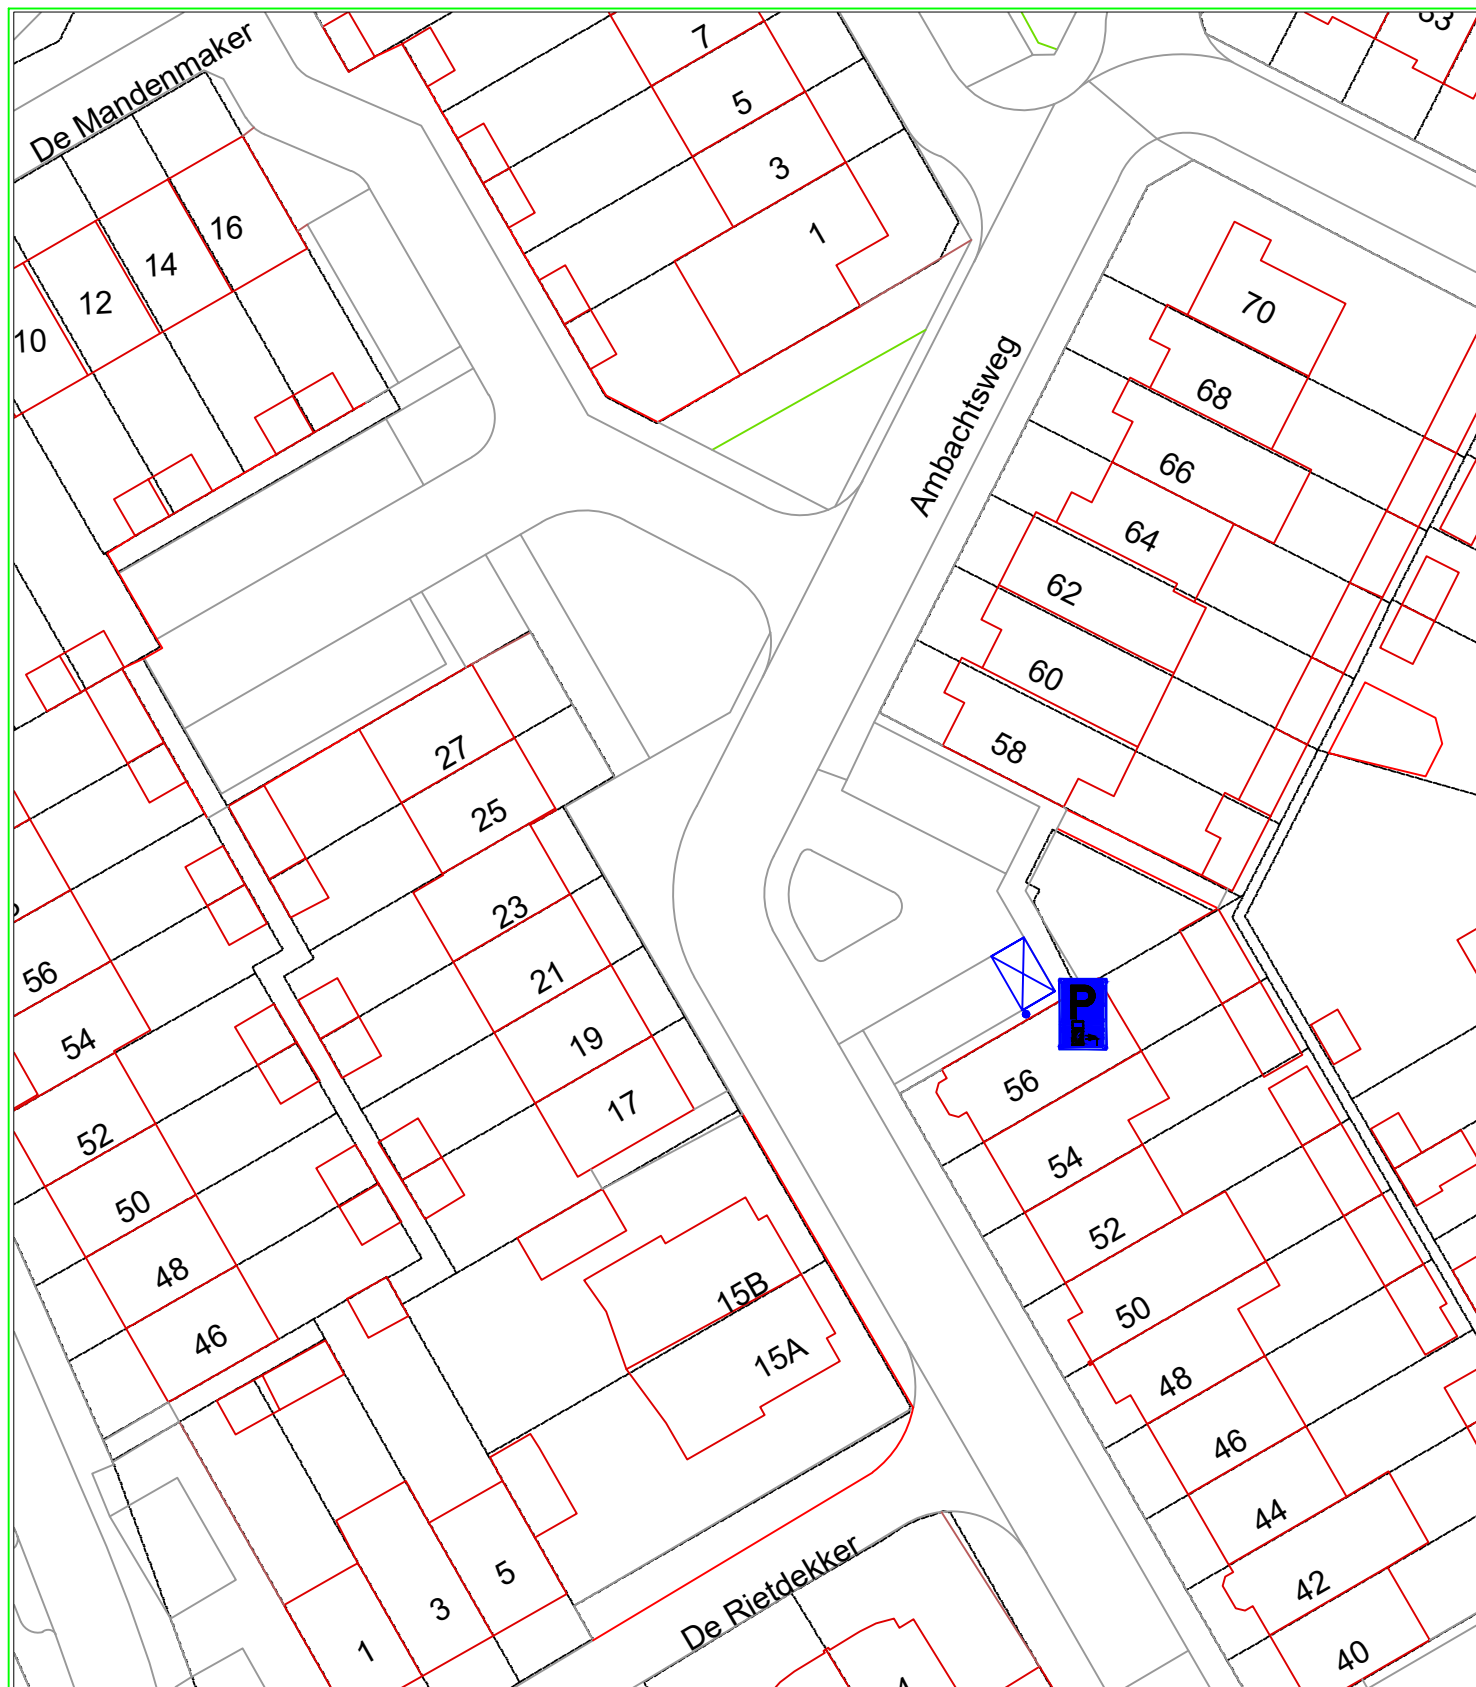

Omschrijving

Tekening behorende bij verkeersbesluit 2020-007

Instellen van een parkeerplaats voor elektrische voertuigen aan
de Ambachtsweg in Sint-Michielsgestel

Get.	Datum
Gez.	Datum
Gew.	Datum
Form.	Teknr.
A4	2020_0012_00

Opmerking:	zaaksysteem:	Besteknr.	Schaal	Form.	Teknr.
			1:n.v.t	A4	2020_0012_00