


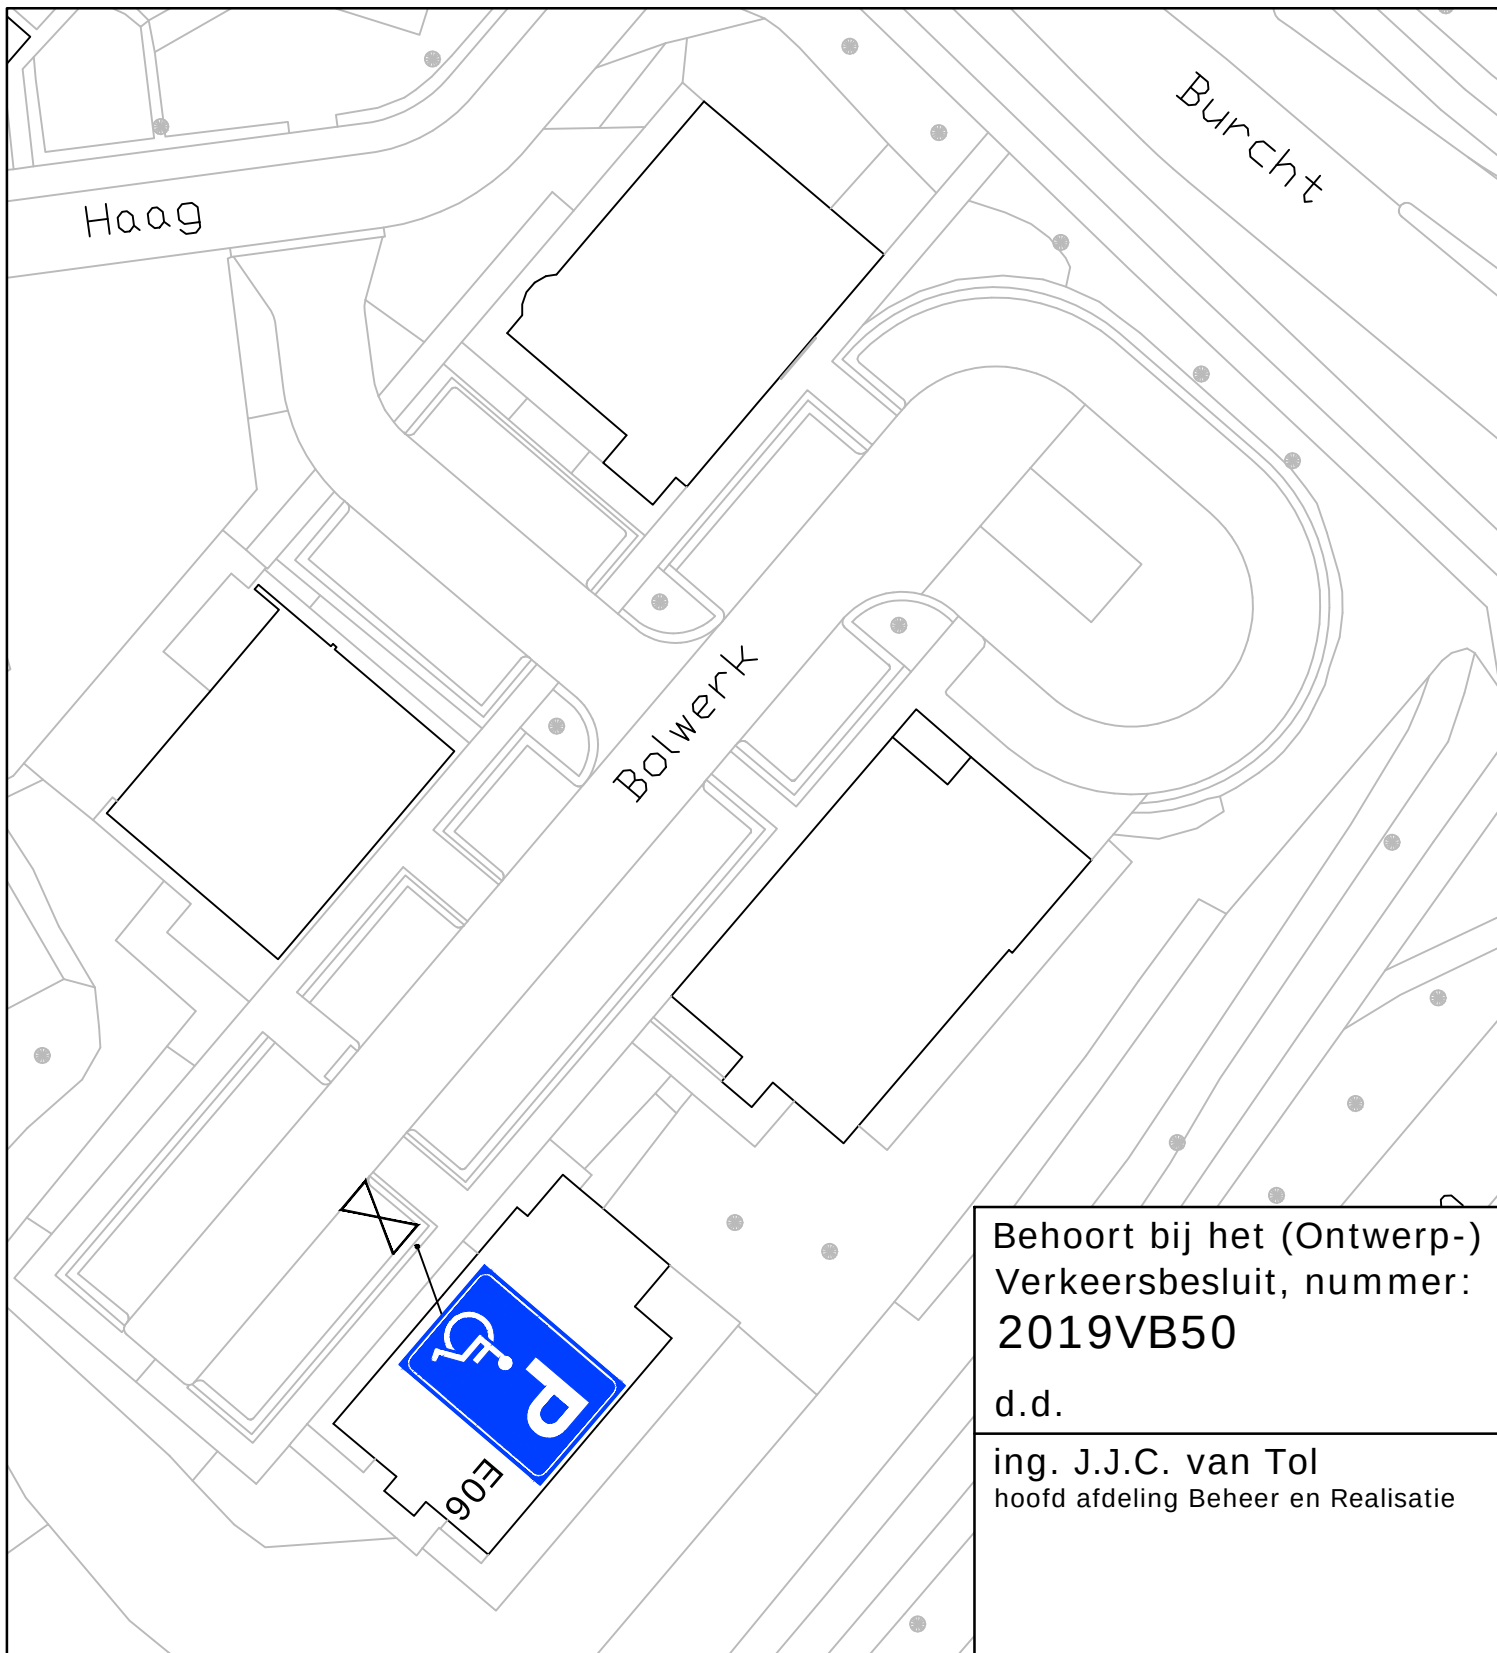

Behoort bij het (Ontwerp-) Verkeersbesluit, nummer: 2019VB50

d.d.

ing. J.J.C. van Tol  
hoofd afdeling Beheer en Realisatie



Afdeling Beheer en Realisatie  
Cluster Planvorming

project: Verkeersbesluit 2019VB50  
onderwerp: Aanwijzing gehandicaptenparkeerplaats voor algemeen gebruik

projectnr.:  
besteknr.:  
getekend: P. Soons  
datum :  
gewijzigd:  
tekeningnr. **T2019-181**  
blad 1 van 1 versie:

schaal: 1:500

formaat: A4

alle maten in meters, peilen in meters t.o.v. NAP, diameters en materialen in millimeters, tenzij anders aangegeven

gemeente Veldhoven, bezoekadres: meiveld 1 5501 KA Veldhoven  
postadres: postbus 10101 5500 GA Veldhoven