


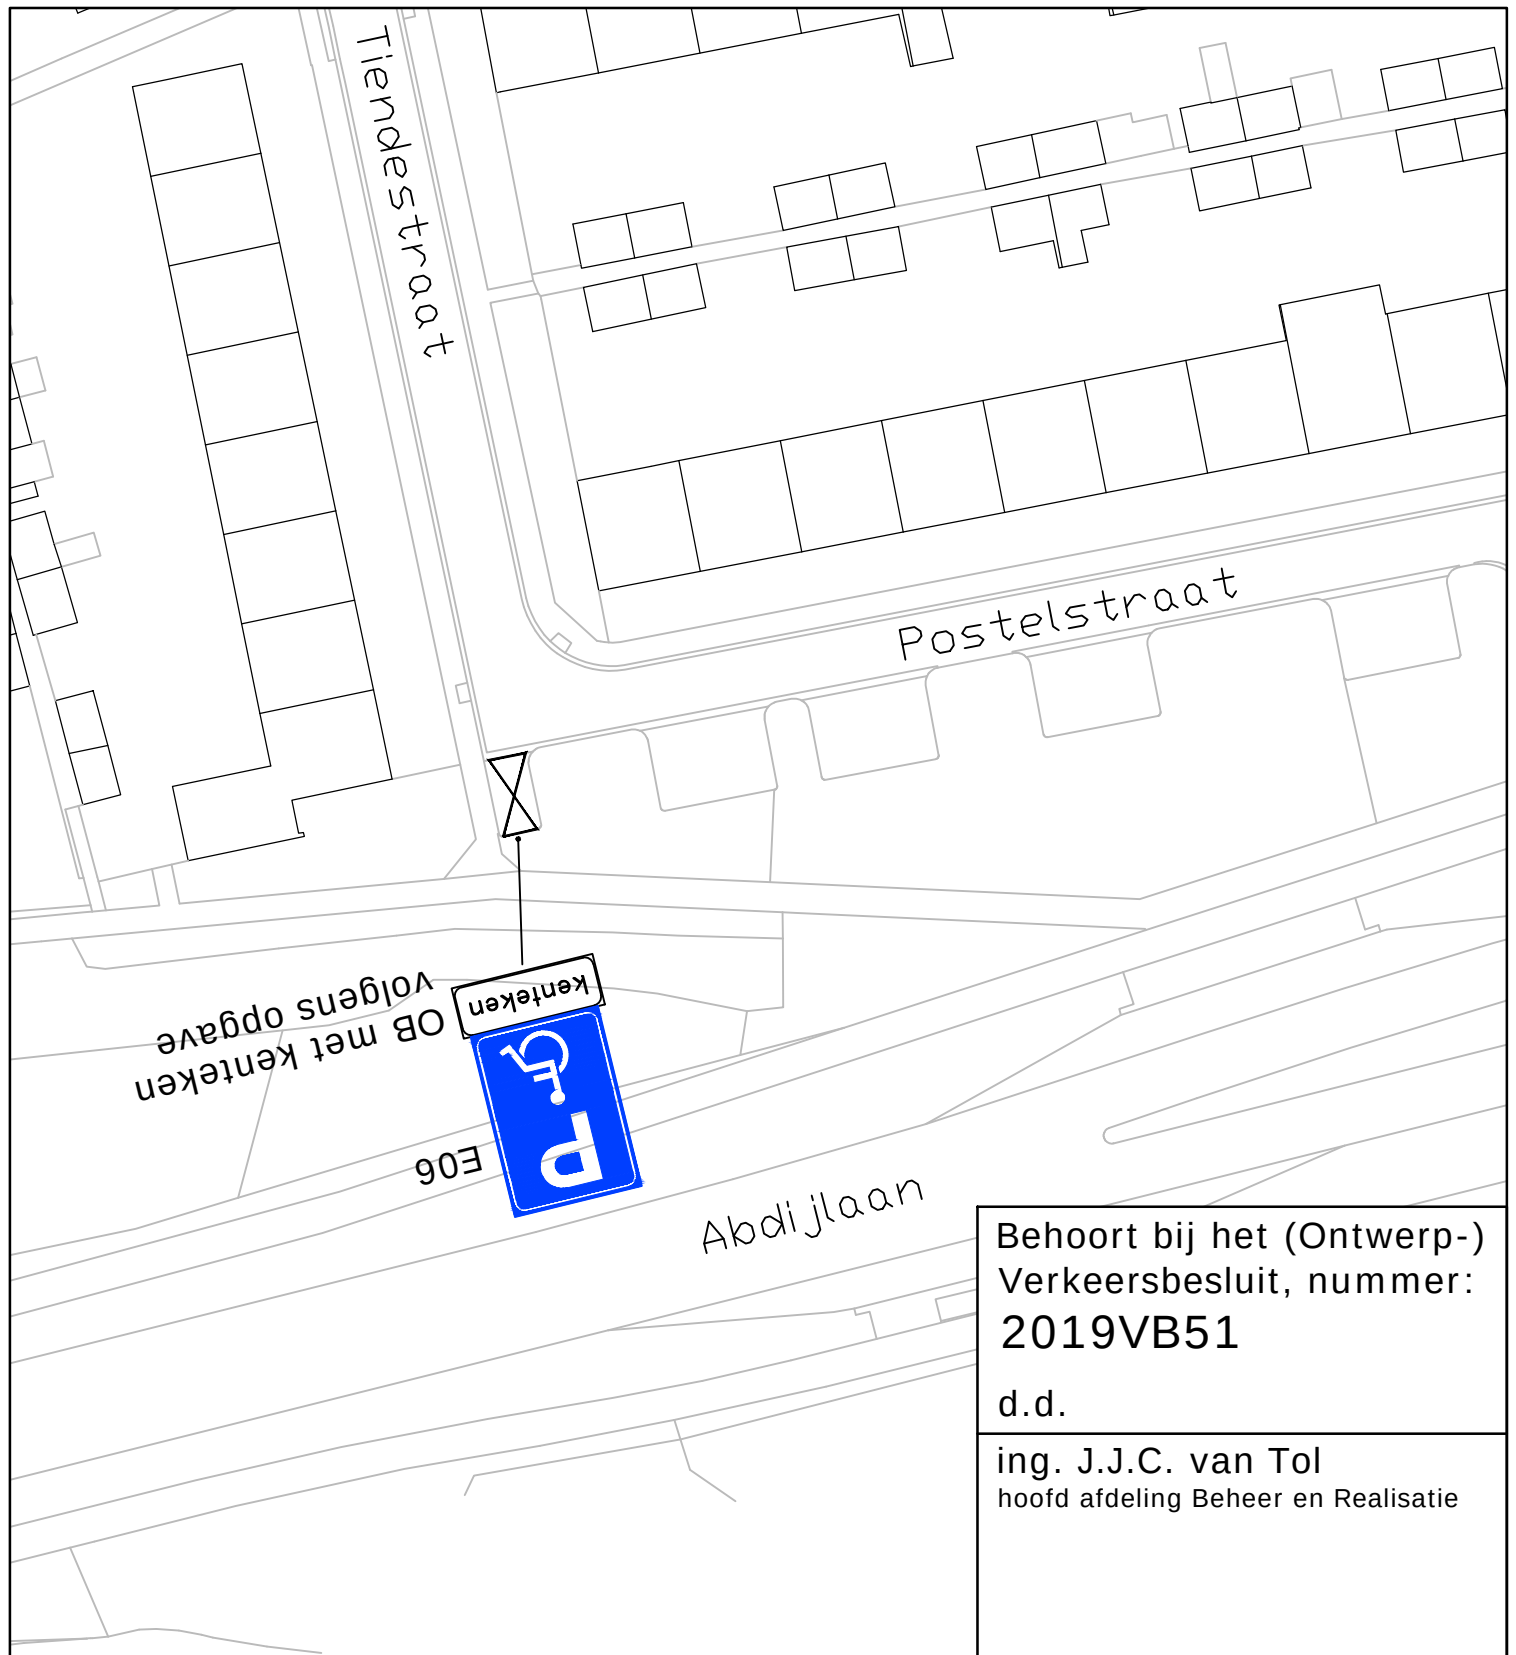

Afdeling Beheer en Realisatie
Cluster Planvorming

project: Verkeersbesluit 2019VB51

onderwerp:
Aanwijzing gehandicaptenparkeerplaats
op kenteken volgens opgave

projectnr.:

besteknr.:

getekend: P. Soons

datum :

gewijzigd:

tekeningnr. T2019-199

schaal: 1:500

formaat: A4

blad 1 van 1 versie:

alle maten in meters, peilen in meters t.o.v. NAP, diameters
en materialen in millimeters, tenzij anders aangegeven

gemeente Veldhoven, bezoekadres: meiveld 1 5501 KA Veldhoven
postadres: postbus 10101 5500 GA Veldhoven

L:\Planvorming\cluster Verkeer\verkeersbesluiten\2019\2019VB51 Tiendestraat GPP kenteken\2019VB51-GPP-Tiendestraat.dwg

alle rechten voorbehouden