



plaatsen bord model E080 oplaadpunt

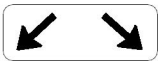

met onderbord model 0404

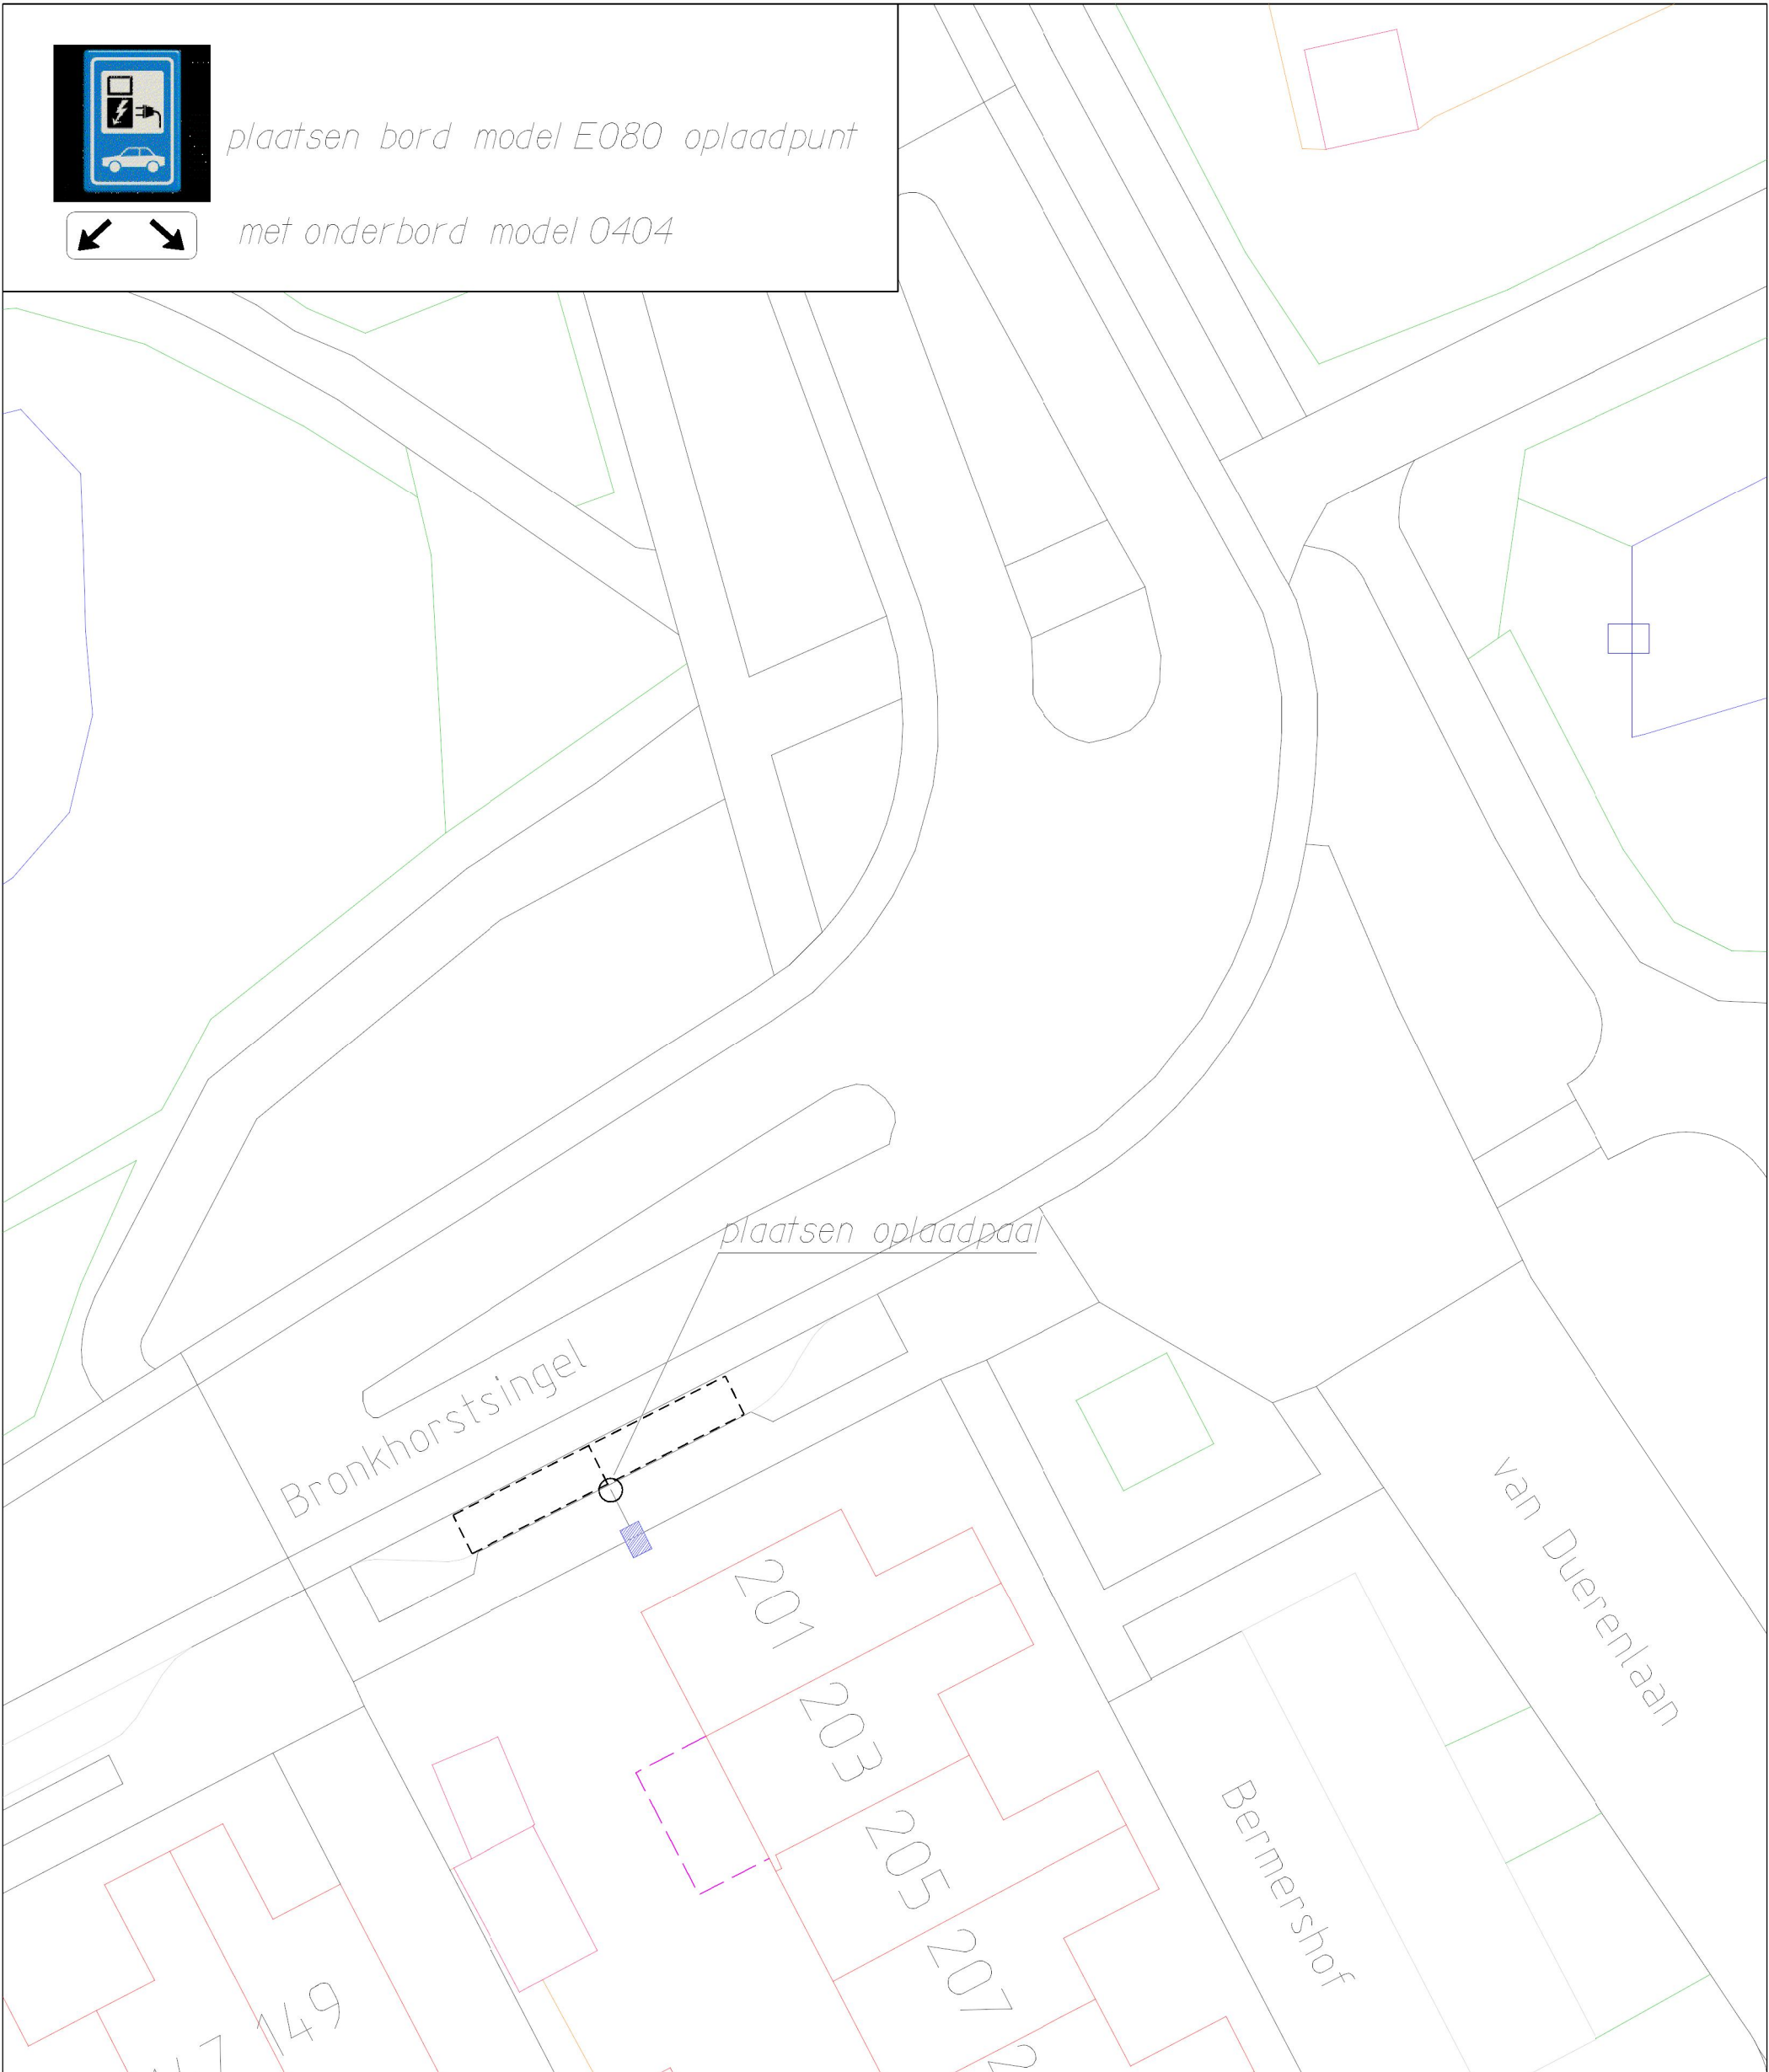

GEMEENTE UDEN



Verkeersbesluit tekening

Bermershof 201

Schaal	Datum	Wijz-data	Get.	Gez.	Form.	Blad	Tekening nummer
1:250	29-01-2020		Tfra		A3	1	V20-0129