


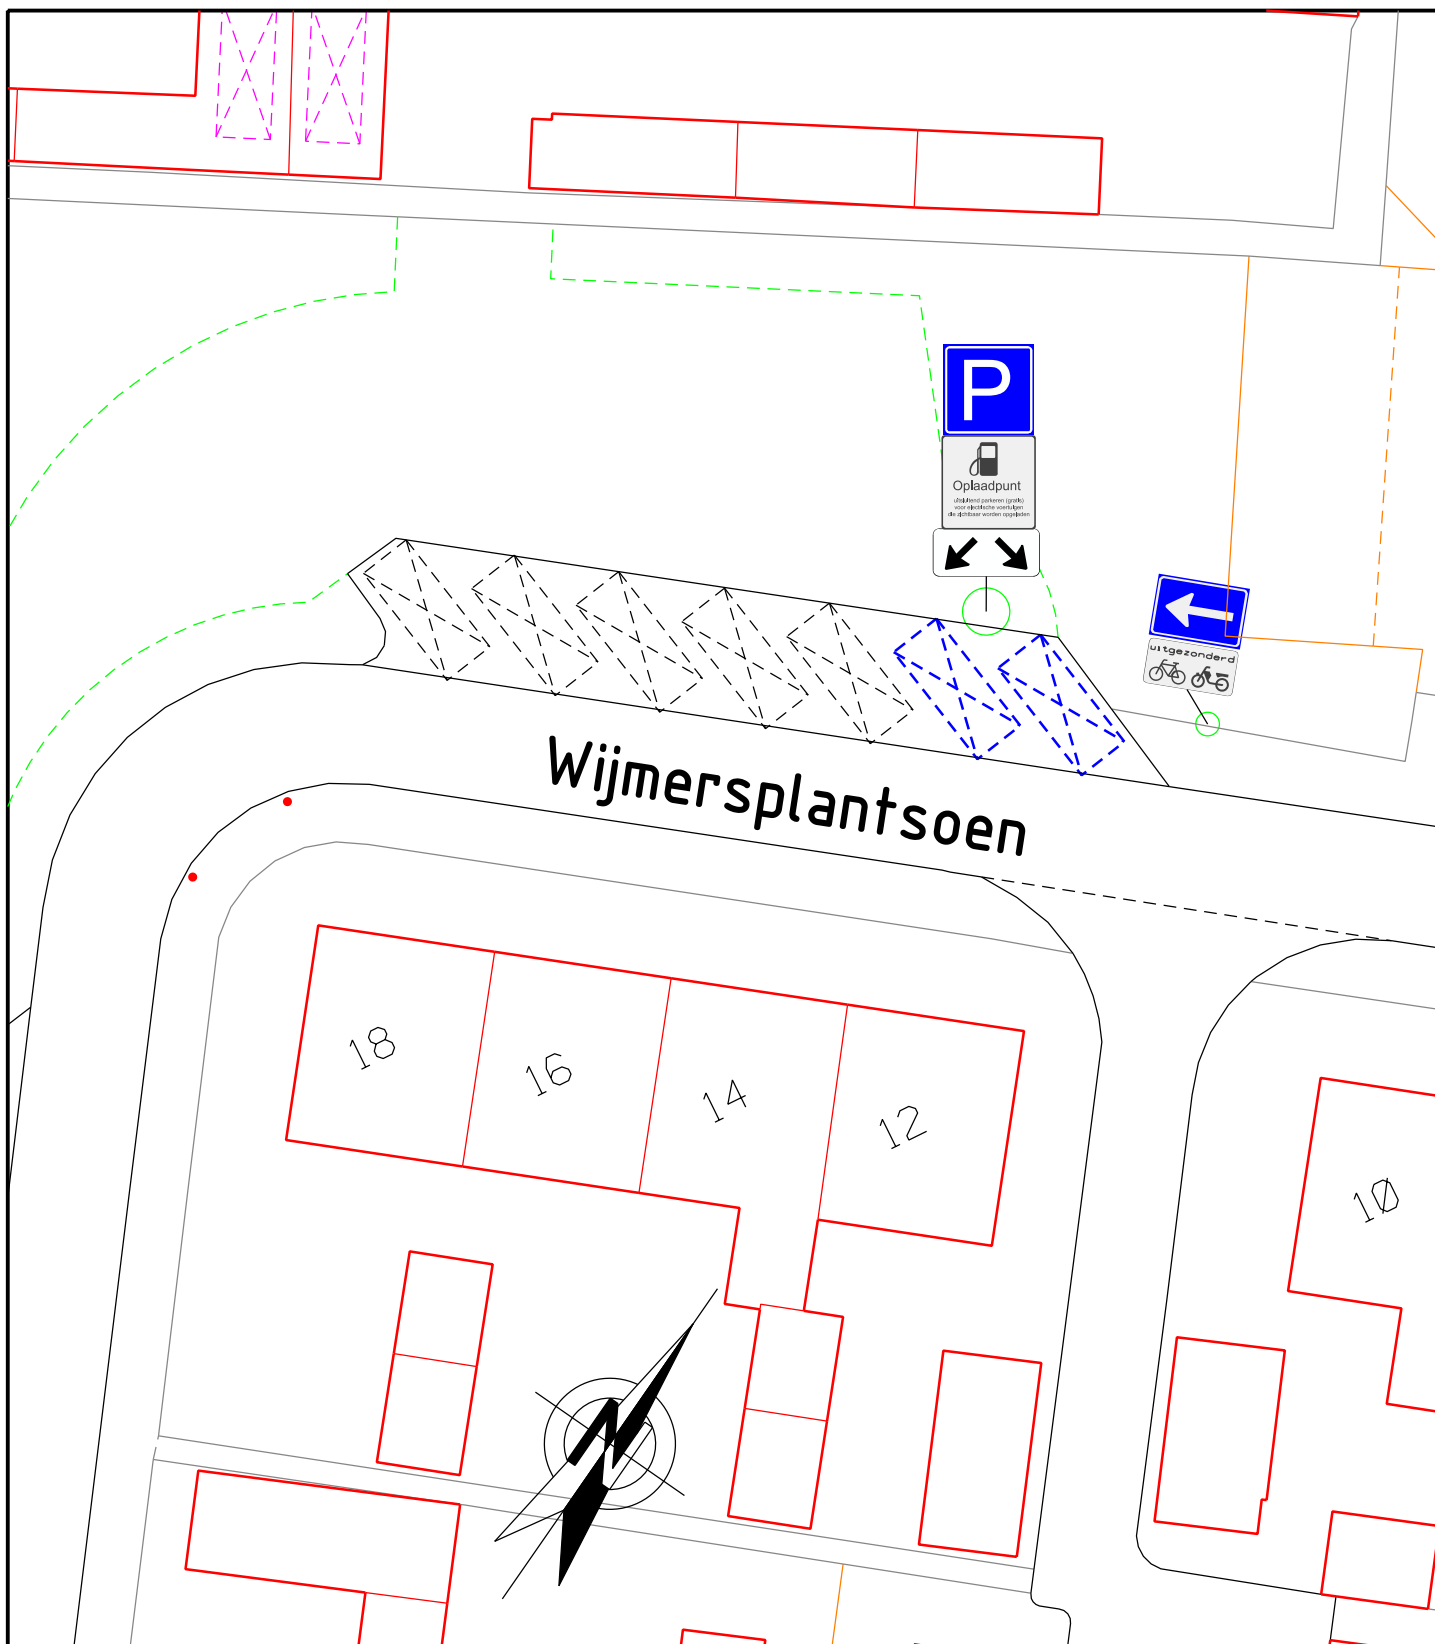

Afdeling Openbare Ruimte
Gemeente Medemblik
Postbus 45
1687 ZG WOGNUM
Tel : 0229 - 85 60 00
Fax: 0229 - 85 69 99

Bezoekadres:
Dick Ketlaan 21
1687 CD WOGNUM
E-mail: info@medemblik.nl
Internet: www.medemblik.nl

Project:	Wijmersplantsoen te Medemblik			Formaat:	A4
Onderwerp:	Parkeren en stilstaan - Electriscle laadpaal			Schaal:	1:250
Get:	Datum get:	Akk:	Datum akk:	Tek.nr.:	2020-05-E-MED
RA	07-02-2020				