


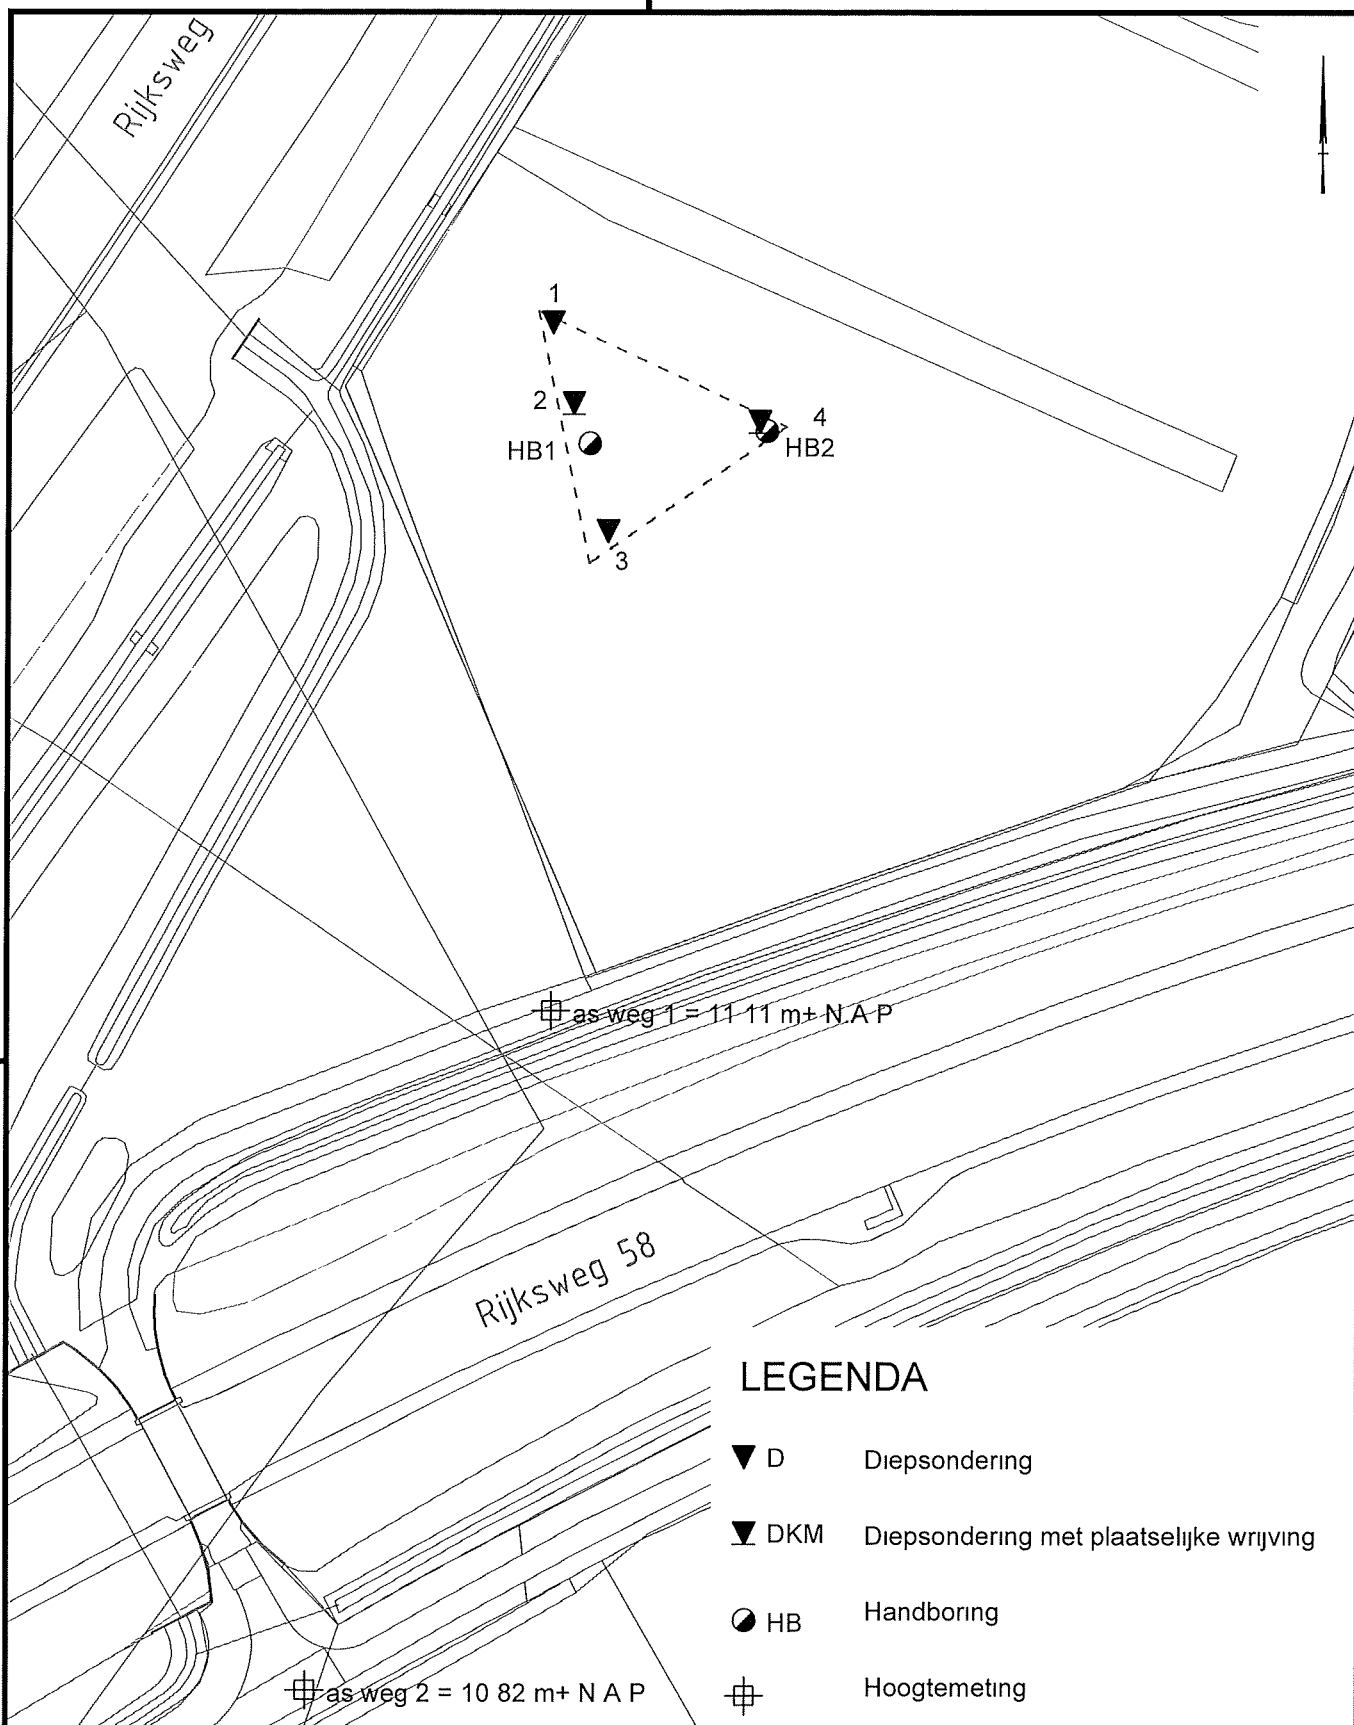

LEGENDA

- ▼ D Diepsondering
- ▼ DKM Diepsondering met plaatselijke wrijving
- HB Handboring
- ⊕ Hoogtemeting

Getekend door EVDV	Schaal 1 1000	Formaat A4	Blad 1	Aantal 1	Wijziging 20 06 19 MBK
Projectnr 19-4048	Documenttype TEKENING	Datum uitgifte 20 06 19	09 07 19 MBK		

Project

Uitkijktoren knooppunt De Baars te Tilburg

0 10 20 30 40m