

Bijlage 1: Aanwijzingsbesluit OC202003-WE131R d.d. 18 februari 2020:

Burgemeester en wethouders van de gemeente Alkmaar;

Overwegende dat:

de gemeenteraad bij raadsbesluit 2016-228 van 25 februari 2016, het Afvalbeleidsplan 2016-2020 heeft vastgesteld waarin is opgenomen het plan om ondergrondse afvalcontainers voor de inzameling van huishoudelijk restafval te plaatsen ten behoeve van “omgekeerd inzamelen”;

op grond van artikel 8 van de Afvalstoffenverordening gemeente Alkmaar 2016 de inzameling bij of nabij elk perceel kan plaatsvinden;

burgemeester en wethouders op grond van artikel 11, eerste lid, van de Afvalstoffenverordening gemeente Alkmaar 2016, kunnen aanwijzen via welk al dan niet van gemeentewege verstrekt inzamelmiddel of via welke inzamelvoorziening de inzameling van bepaalde bestanddelen van huishoudelijke afvalstoffen ten behoeve van de gebruiker van een perceel plaatsvindt;

ter uitvoering van het inzamelen van huishoudelijk afval middels ondergrondse containers, locaties voor de plaatsing van ondergrondse containers moeten worden aangewezen;

bij het bepalen van de locaties de volgende (beleids)criteria wordt getoetst: doelmatige inrichting van de openbare buitenruimte, beperking van overlast voor de omgeving, verkeersveiligheid, aanwezigheid van parkeerplaatsen, de arbeidsbelasting voor de inzamelaars, financiële en inzamellogistische aspecten en de fysieke (on)mogelijkheid. Hierbij kan onder andere gedacht worden aan kabels en leidingen in de ondergrond en de aanwezigheid van bomen. Voorts wordt een afstand tot 75 meter tussen perceel en aanbiedplaats van het huishoudelijk afval gezien als laagdrempelig. Bij loopafstanden groter dan 75 meter van het perceel tot de aanbiedplaats kan in ieder geval worden afgeweken indien: de toegankelijkheid van de straat voor het inzamelvoertuig een belemmering vormt, de verkeersveiligheid in het geding is, de aanwezigheid van kabels/leidingen en/of bomen een belemmering vormen, de doelmatige inrichting en/of gebruik van de buitenruimte een belemmering vormen waaronder de aanwezigheid van parkeerplaatsen, de kosten leiden tot een niet-doelmatige wijze van inzamelen, er sprake is van omgekeerd inzamelen. Indien de inzamellocatie verder dan 75 meter van de perceelgrens wordt aangewezen, dan zal de maximale afstand worden bepaald door de afweging van de hierboven genoemde aspecten en de belangen van de gebruikers van de locaties. Indien er sprake is van een loopafstand groter dan 125 meter vanaf een perceel dat slechts wordt bewoond door ouderen (boven de leeftijd van 75 jaar) en/of personen met een fysieke beperking (dat dient te worden aangetoond door een medische verklaring afgegeven door een onafhankelijk medisch deskundige) dan wordt voor dat perceel een alternatieve wijze voor het aanbieden van huishoudelijk restafval mogelijk gemaakt. Dit beleid is op 22 november 2016 door burgemeester en wethouders vastgesteld en op 30 november 2016 bekend gemaakt en op 1 december 2016 in werking getreden.

dit aanwijzingsbesluit alleen betrekking heeft op de locatie voor de ondergrondse container of containers zoals aangeduid op de bij dit besluit behorende overzichtstekening;

in dit aanwijzingsbesluit is weergegeven welke percelen van welke locatie met ondergrondse container(s) gebruik dienen te maken;

belanghebbenden de gelegenheid hebben om tegen het ontwerp-aanwijzingsbesluit van de ondergrondse container, ingevolge afdeling 3.4 van de Algemene wet bestuursrecht, gedurende 6 weken hun zienswijzen in te dienen vanaf het moment van terinzagelegging van het ontwerp, zijnde 15 oktober 2019;

ten aanzien van het ontwerp-aanwijzingsbesluit (een) zienswijze(n) is/zijn ingebracht;

Zienswijzen ZW460, ZW466, ZW467, ZW468, ZW469, ZW470, ZW471, ZW472, ZW473, ZW474, ZW475, ZW476, ZW477, ZW478, ZW479, ZW480, ZW481, ZW482, ZW483, ZW484, ZW485, ZW486, ZW487, ZW488, ZW489, ZW490 en ZW491 geven geen aanleiding tot een wijziging. In de zienswijzen die

grotendeels gelijkduidend zijn wordt aangegeven dat betrokkenen vrezen voor bijplaatsing, stankoverlast, ongedierte, geluidsoverlast, parkeeroverlast en waardedaling van het huis. Betrokkenen geven aan dat de plaatsing van de ondergrondse containers tot meer verkeersbewegingen leiden, waarop de Leharkade niet is ingesteld. Volgens betrokkenen zal ook het legen van de container tot opstoppingen en gevaarlijke situaties leiden. Daarnaast wordt aangegeven dat het plaatsen van een ondergrondse container ten kosten gaat van begroeiing. Volgens betrokkenen kenmerkt de wijk zich door bewoners welke veelal respectabele leeftijden hebben (ruim de helft van de bewoners is 65+). De afstanden die zij af moeten gaan leggen bedragen in vele gevallen ruimschoots 125 meter (de verst afliggende bewoner woont op circa 350 meter). Met de beoogde locatie, moeten de medewerkers die de containers legen over diverse drempels heen, dit is volgens betrokkenen niet bevorderlijk voor de arbeidsomstandigheden en zal het afremmen en optrekken tot een aanzienlijke emissie van verbrandingsgassen opleveren. Volgens betrokkenen is het ook mogelijk om op de Beethovensingel te blijven. Betrokkenen dragen twee mogelijke alternatieven aan: 1) het plaatsen van twee containers op de kruising Beethovensingel-Kalmanstraat, één aan de Noorzijde en één aan de Zuidzijde of, 2) als alternatief voor de locatie aan de Noorzijde de plek van de originele locatie met een grotere afstand tot de kruising.

Bij het bepalen van een aanbodlocatie wordt aan de locatiecriteriën (welke zijn opgenomen in het Beleid inzameling huishoudelijke afvalstoffen nabij elk perceel gemeente Alkmaar) getoetst zoals de bereikbaarheid voor het inzamelvoertuig, de verkeersveiligheid, de aanwezigheid van kabels en leidingen en bomen en beperken van de overlast voor de omgeving. Uitgaande van de locatiecriteriën wordt er een totale afweging gemaakt. Dit beleid kent geen minimale afstand tussen percelen en ondergrondse containers. Het bijplaatsen van afval kan veroorzaakt worden doordat de container vol is. Dit wordt voorkomen door te zorgen dat de containers tijdig worden geledigd. De container heeft een afgesloten inwerptrommel waardoor de container nooit open kan blijven staan en stankoverlast wordt voorkomen. Bij goed afval scheiden neemt de hoeveelheid restafval flink af. De frequentie waarmee de bewoners hun restafval aanbieden zal daardoor ook beperkt zijn. Gezien de afstand van de meeste percelen tot de ondergrondse container is het niet aannemelijk dat een groot aantal bewoners hiervoor de auto zal gebruiken. Er is geen verband bekend tussen de aanwezigheid van ondergrondse containers in de nabijheid van een woning en de waarde van deze woning. Tegenwoordig is een ondergrondse container een normaal object in de openbare ruimte, zoals een meterkast, lantaarnpaal of bankje. De locatie heeft de bestemming "Verkeer - Verblijfsgebied" volgens het bestemmingsplan Alkmaar Zuid-West (vastgesteld op 16-05-2013). Onder artikel 20.1 onder h zijn met voor "Verkeer - Verblijfsgebied" aangewezen gronden bestemd voor (ondergrondse) straatmeubilair. Op de beoogde locatie hoeven geen bomen gekapt te worden, enkele bosschages worden weggehaald. Er is geen reden om aan te nemen dat er trillingsschade zal ontstaan door het plaatsen of ledigen van de ondergrondse container in onderliggende situatie. Verzakking van aangrenzende grond is niet aannemelijk. Eventuele schade aan de weg zal bij het onderhoud van de weg worden meegenomen. De gemeente Alkmaar heeft in het beleid rekening gehouden met huishoudens die slechts bewoond worden door ouderen (boven de leeftijd van 75 jaar) en/of voor bewoners met een fysieke beperking. Om de kosten laag te houden wordt er op een zo efficiënt mogelijk wijze ingezameld. De inzamelwagen die nu huis-aan-huis rolcontainers inzamelt, blijft ook rijden. Alleen de grondstoffen worden huis aan huis ingezameld en het restafval wordt via een verzamelcontainer in de wijk ingezameld. Aangezien het restafval in verhouding veel minder is, is het efficiënter om het restafval middels een ondergrondse verzamelcontainer in te zamelen voor (een gedeelte van) de wijk. De aangedragen alternatieven aan de Beethovensingel voldoen niet beter aan de locatiecriteriën in verband met de verkeersveiligheid. De Beethovensingel is voorzien van een fietsstrook. Bij het legen zal het inzamelvoertuig aan de weg stil moeten staan op de fietsstrook, dit is vanuit verkeersveiligheidsoogpunt niet wenselijk. De locatie, WE131R blijft ongewijzigd.

in het Verslag Zienswijzen met kenmerk ZWV-OC201921-200218 de reactie(s) van de gemeente op de zienswijze(n) zijn opgenomen;

gelet op artikel 11, eerste lid, van de Afvalstoffenverordening gemeente Alkmaar 2016.

b e s l u i t:

De locatie(s) aangeduid met de locatiecode WE131R, zoals aangegeven op de bij dit besluit behorende overzichtstekening aan te wijzen als ondergrondse inzamelvoorziening voor de inzameling van huishoudelijk restafval door de gebruikers van de percelen:

Beethovensingel 135, 137, 139, 141, 143, 145, 147, 149

Kalmanstraat 3, 4, 5, 6, 7, 8, 9, 10, 11, 12, 13, 14, 15, 16, 17, 18, 19, 20, 21, 22, 23, 24, 25, 26, 27, 28, 29, 30, 31, 32, 33, 34, 35, 36, 37, 38, 39, 40, 41, 42, 43, 44, 45, 46, 47, 49

Leharkade 2, 3, 4, 5, 6, 7, 8, 9, 10, 11, 12, 13, 14, 15, 16, 17, 18, 19, 20, 21, 22, 23, 24, 25, 26, 27, 28, 29, 30, 31

b e p a a l t:

- Dat artikel 4, lid 14b, van het Uitvoeringsbesluit gewijzigd wordt met inachtneming van het bovenstaande;
- Dat het bovenstaande besluit wordt bekend gemaakt in het Gemeenteblad;


Alkmaar, d.d. 18 februari 2020,

Burgemeester en wethouders,
namens deze, de directeur Stadswerk 072 NV a.i.



P.A. Mol


Naar aanleiding van het bovenstaande aanwijzingsbesluit kan beroep worden ingesteld door belanghebbenden, die een zienswijze over het ontwerp-aanwijzingsbesluit naar voren hebben gebracht en belanghebbenden aan wie redelijkerwijs niet kan worden verweten geen zienswijze over het ontwerp-aanwijzingsbesluit naar voren te hebben gebracht. Binnen 6 weken kan beroep worden ingesteld bij de Raad van State, Postbus 20019, 2500 AE Den Haag. De termijn van zes weken gaat de dag na de datum van terinzagelegging in. Voor het instellen van beroep is griffierecht verschuldigd.

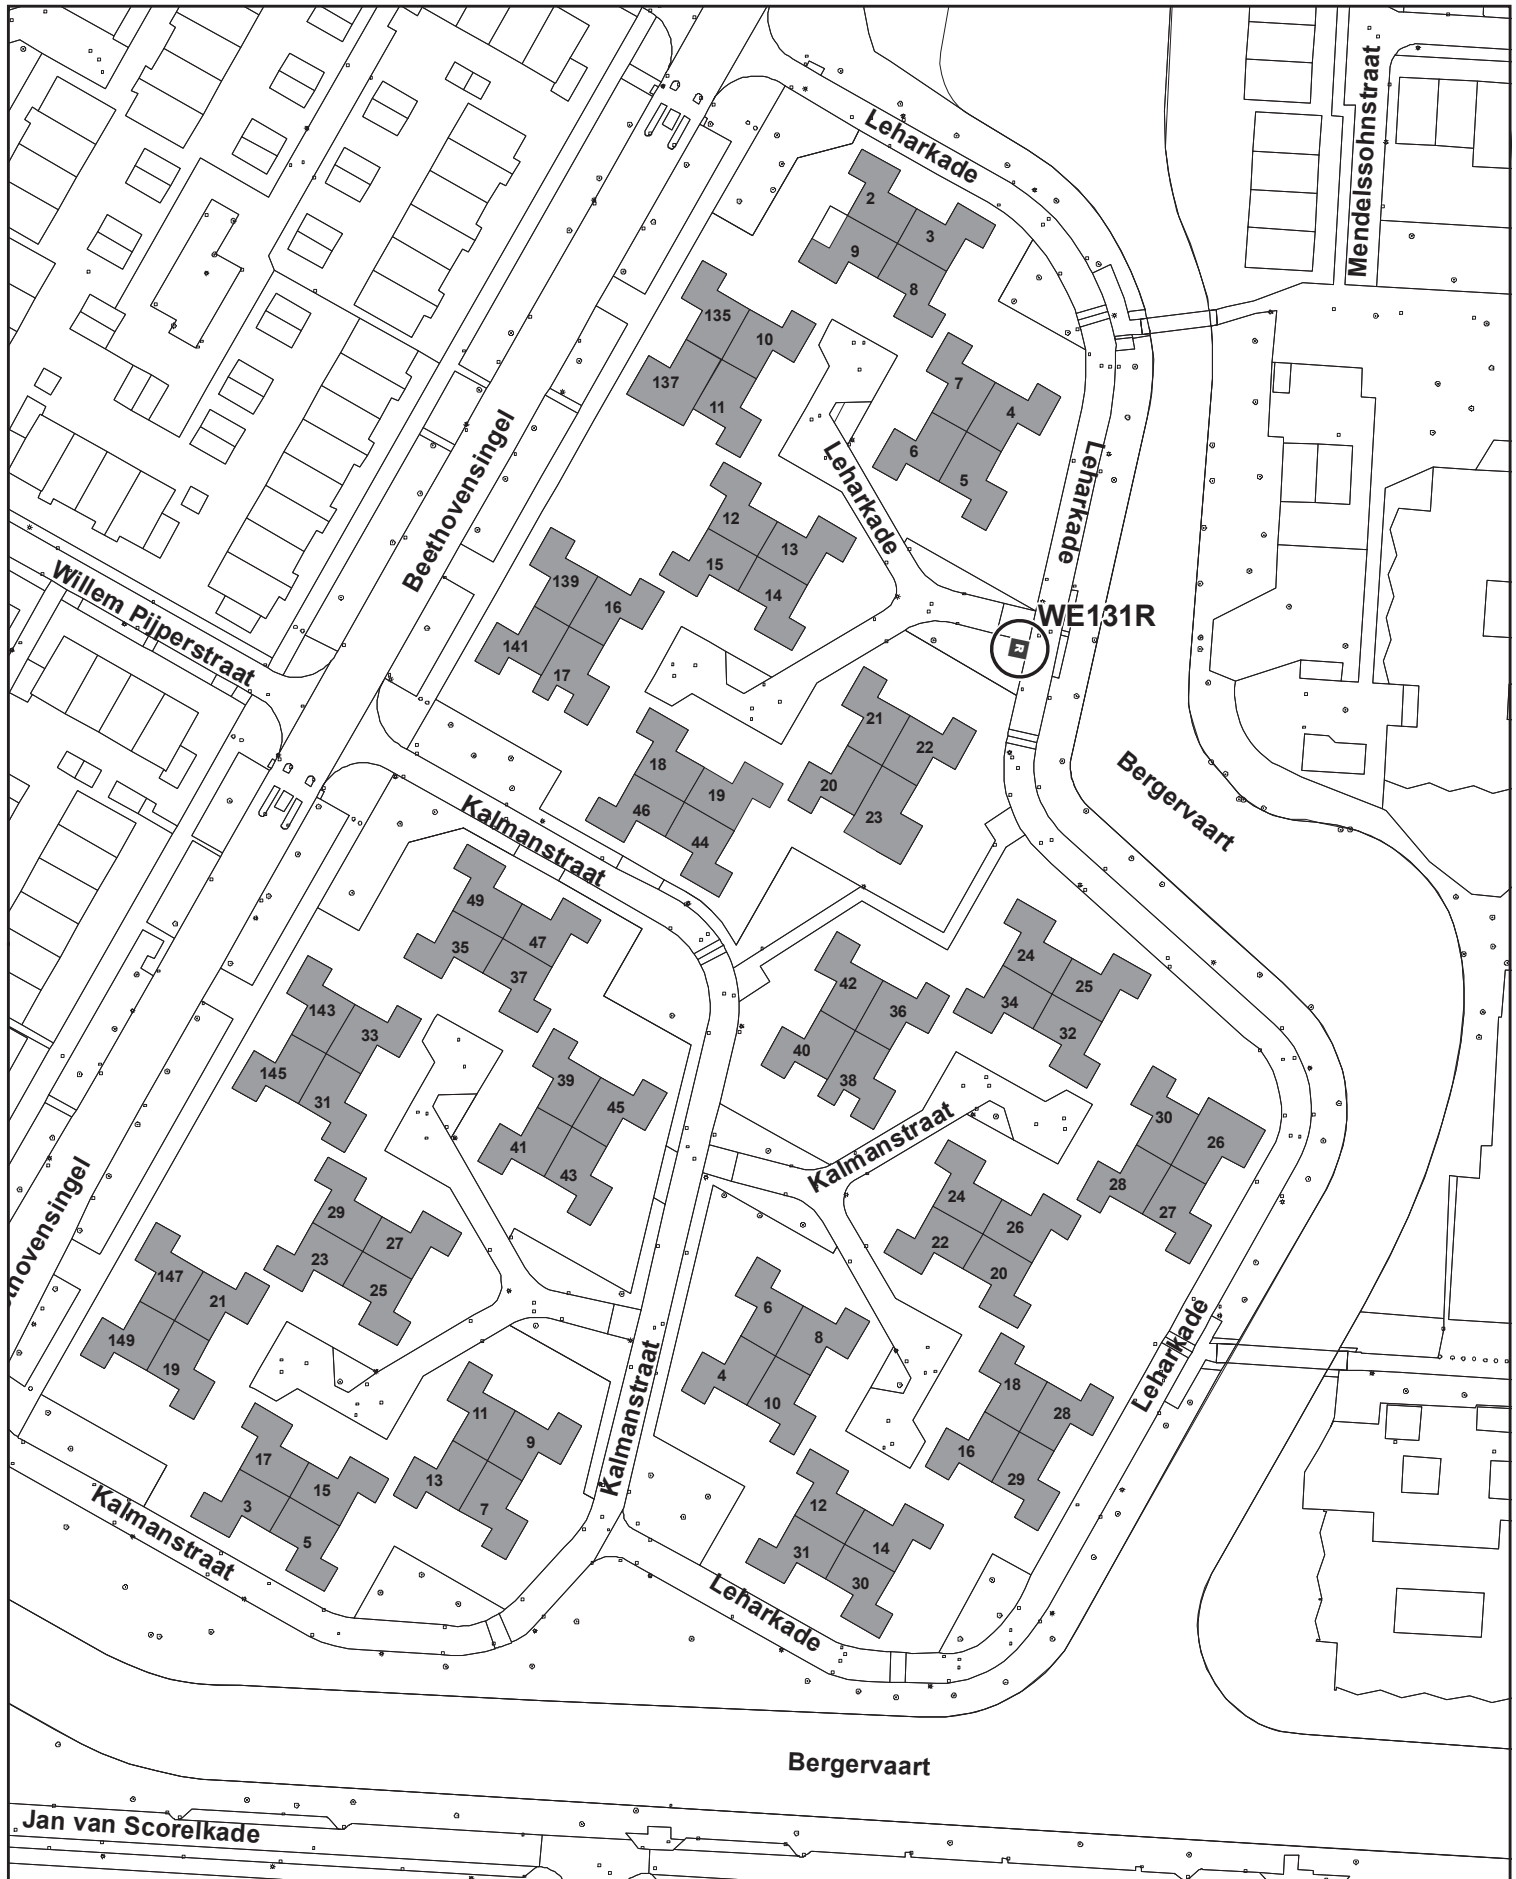

Overzichtstekening bij aanwijzingsbesluit OC202003-WE131R

Definitief

Legenda

 Aangewezen locatie(s)

 De getoonde adressen zijn aangewezen op de aangegeven locatie(s)



Schaal: 1:1.250