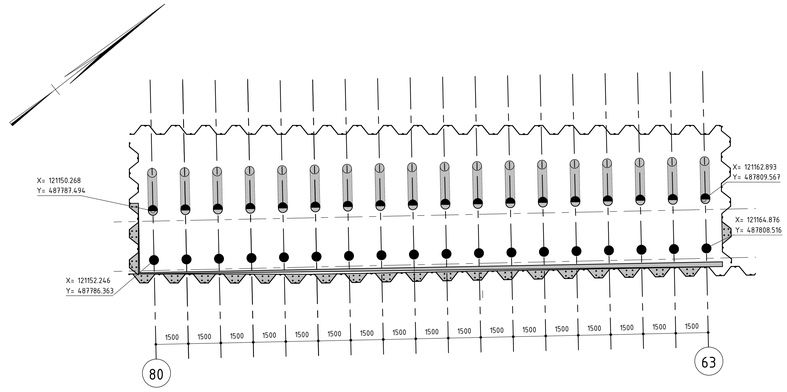

Palenplan L-Wand
schaal: 1 : 100

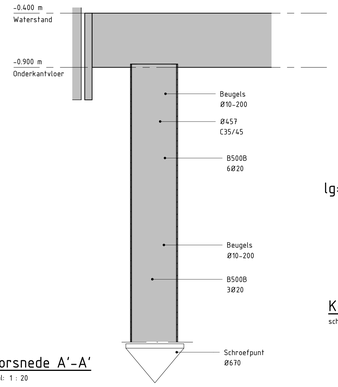

Doorsnede A'-A'
schaal: 1 : 20

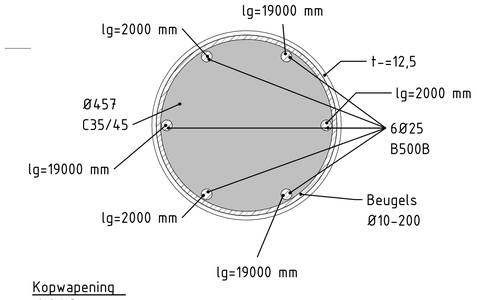

Kopwapening
schaal: 1 : 5

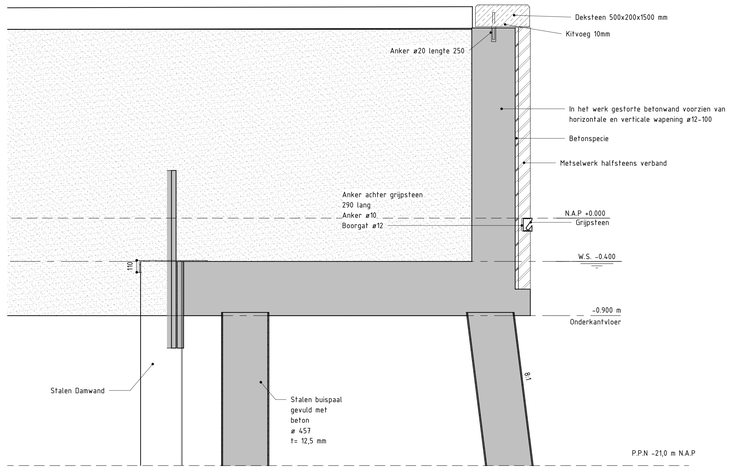

Doorsnede A-A
schaal: 1 : 20

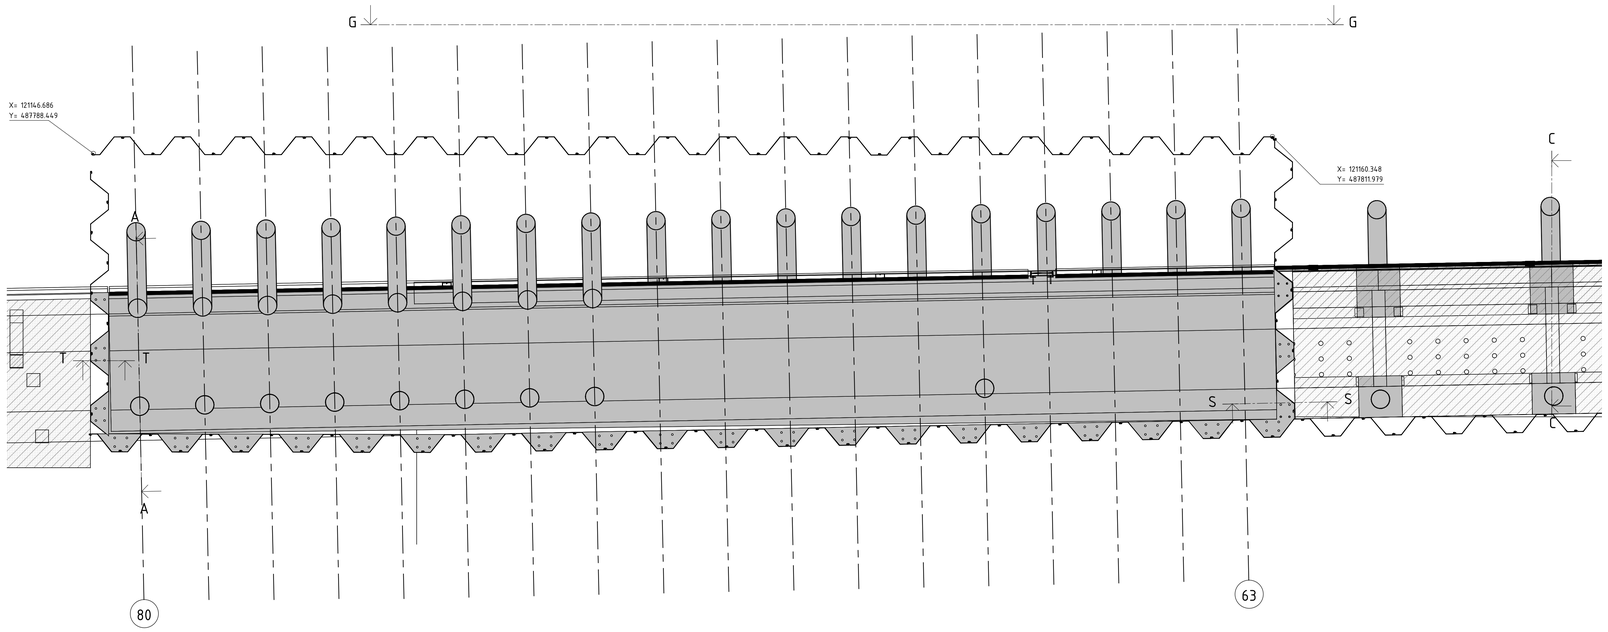

Bovenaanzicht L-wand
schaal: 1 : 50

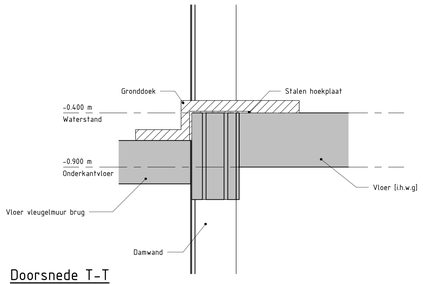

Doorsnede T-T
schaal: 1 : 20

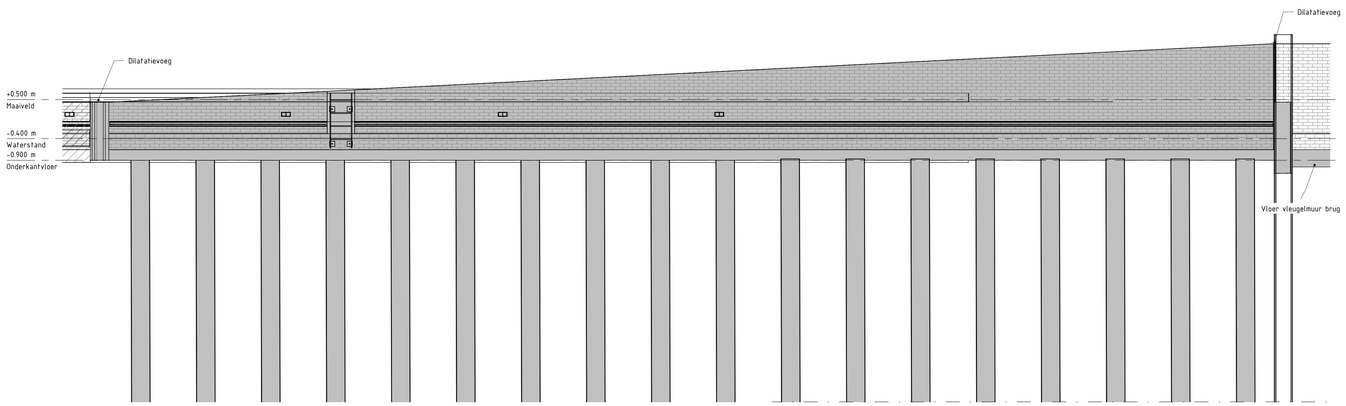

Aanzicht G-G
schaal: 1 : 50

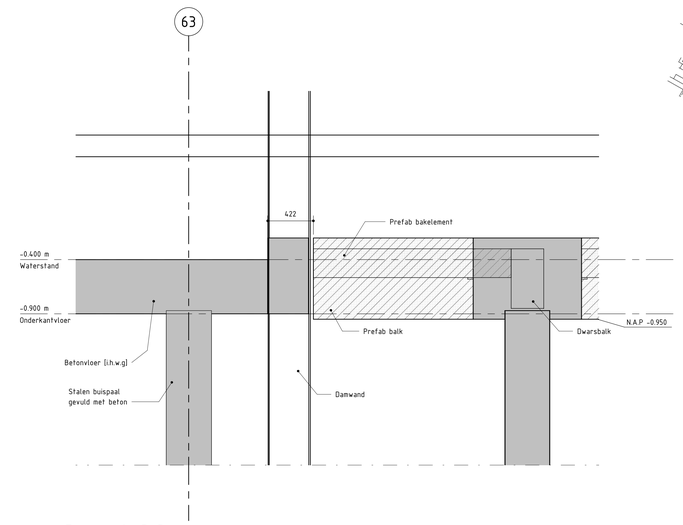

Doorsnede S-S
schaal: 1 : 20

Palenstaat

Onderdeel	Helling	Paalafm. [mm]	Dk fundering tov NAP [mm]	Paalpuntdiepte tov NAP [mm]	Lengte [mm] (Brutto)	Lengte [mm] (Theoretisch)	Type		Sondering/ Boring
Landzijde	Lood	ø 457 t= 12,5 mm	-900	-20000		20000		Stalen buispaal B1	/
Waterzijde	Schoor B1	ø 457 t= 12,5 mm	-900	-20000		20400		Stalen buispaal lood	–

Legenda

- Beton gewapend
- Beton prefab
- Funderingszand
- Metselwerk
- Staal
- Ongewapend beton

Maten in millimeters tenzij ander aangegeven
Hoogtematen in meters t.o.v. N.A.P
Hoogte maten zie maaiveld tek...
Maaiveldinrichting zie tek...

Gemeente Amsterdam
Ingenieursbureau
Weesperstraat 430
Postbus 12697
1100 AR
Amsterdam
Telefoon: 020 2511111

Opdrachtgever:	Gemeente Amsterdam Stadsdeel Centrum
Project:	Kademuur Herengracht Pistor 1680
Onderdeel:	L-wand constructie

Status: Concept	Fase: DO	Behoort bij:	Schaal: As indicated
Opsteller: T.Augustuszoon	Goedgekeurd en vrijgegeven: L. Neijzing	Paraaf:	Datum: 05/22/19	Formaat: A0
Projectnummer: 2980001461	Tekeningnummer: 903	Bladnummer: 1	Aantal bladen: 1	Wijziging:
Auteursrechten voorbehouden		Documentnr:	Plotdatum: 11-12-2019 16:55:29

Bestandsnaam: G:\Algemeen\Walmuren\Spoor 1 - Projecten\010 Herengracht 1-103 VnC, PBI & - Ontwerpfase\1. Ontwerp\1. VO RAW\3D Model Kademuur\Lwand versie\3D Model Kademuur L-wand versie.dwg Layout: A1 gedraaid