


bebording plaatsen tussen 2e en 3e parkeervak
vanaf links, lengte parkeervakken 4,46m, breedte
parkeervakken 2,30m, lengte flespaal 3,90m


B

A

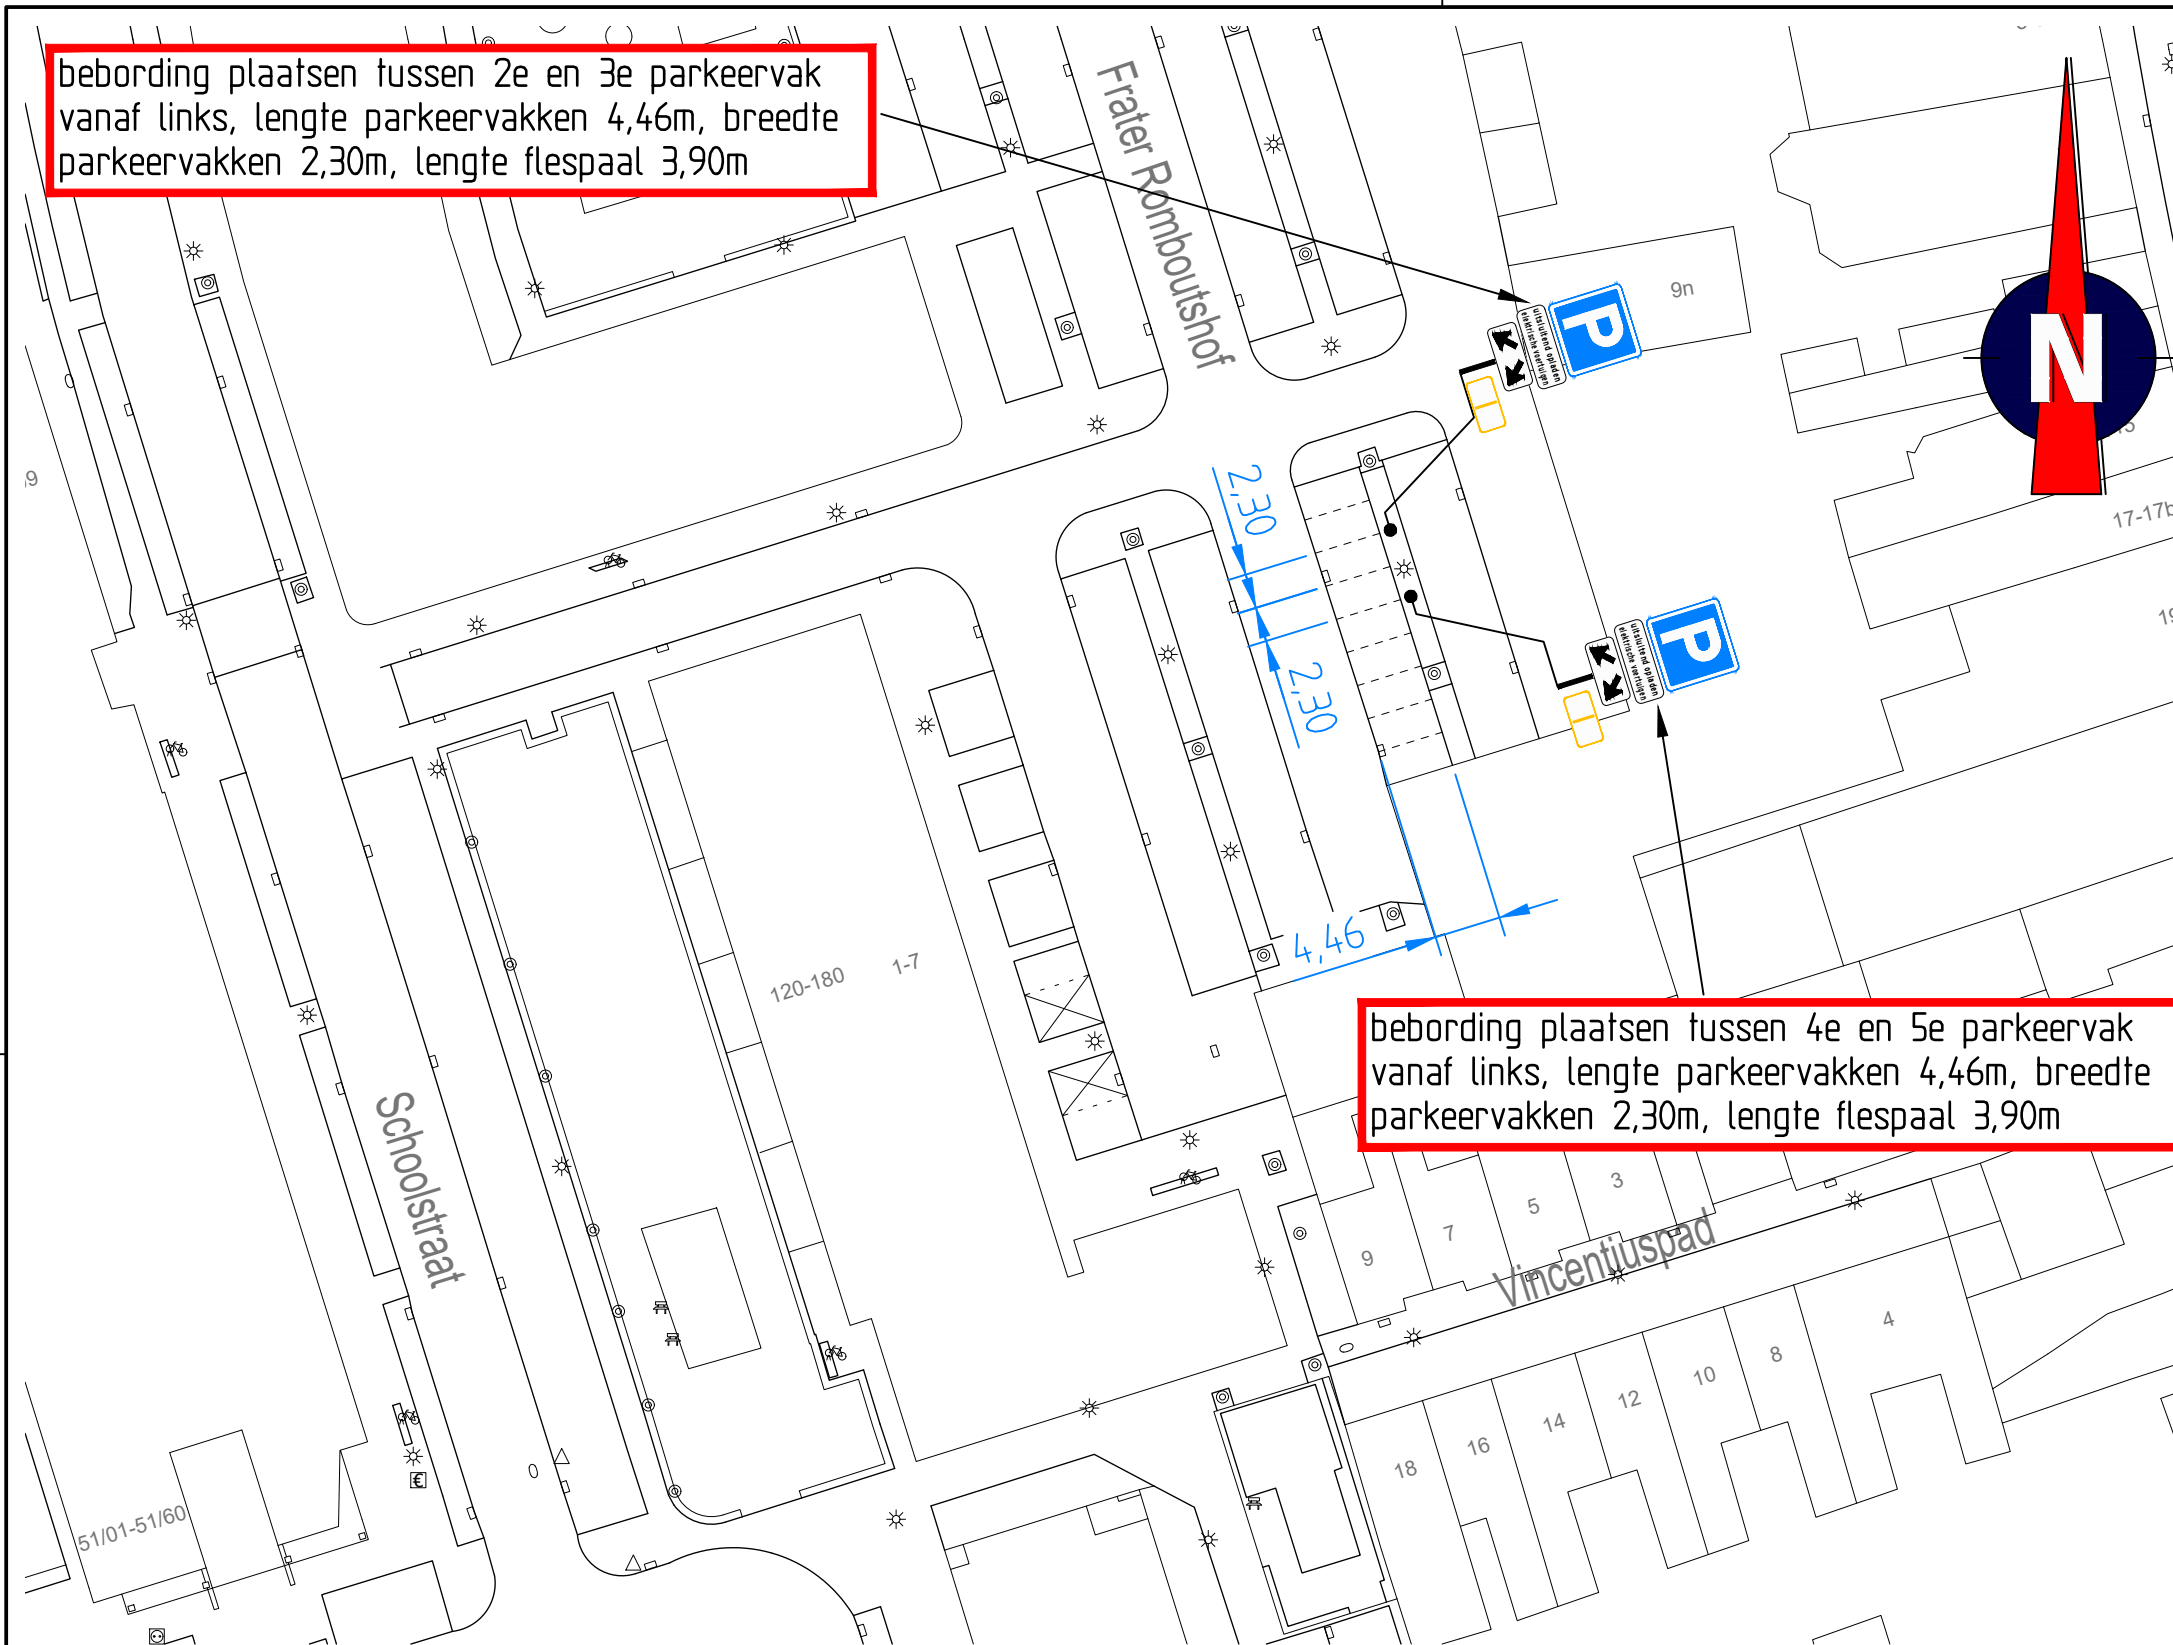

bebording plaatsen tussen 4e en 5e parkeervak
vanaf links, lengte parkeervakken 4,46m, breedte
parkeervakken 2,30m, lengte flespaal 3,90m

Locatie

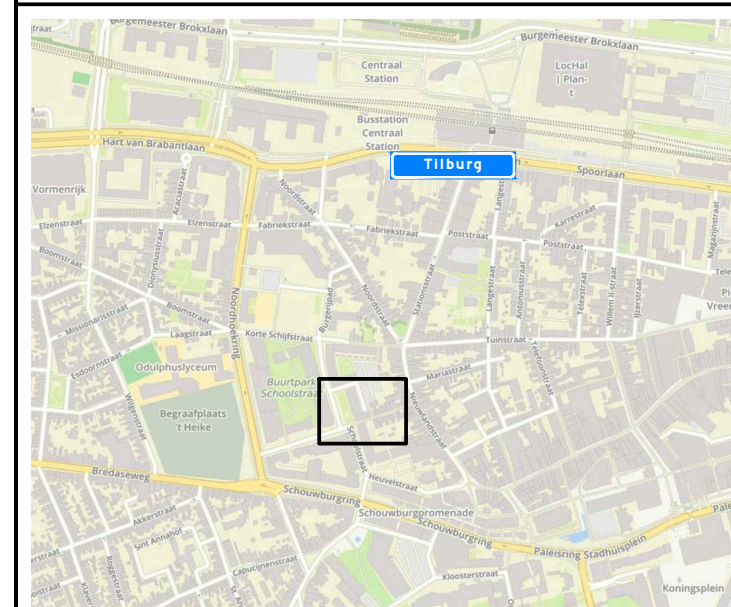


Afmetingen standaard borden RVV

		type bord			
vormgeving bord	maat				
rond	diameter	400	600	800	1000
driehoek	zijde	500	700	900	1100
vierkant	zijde	400	600	800	1000
rechthoek	breedte	300	400	600	800
	hoogte	450	600	900	1200
achthoek	hoogte	X	700	900	X
maten in mm					

Plaatsing RVV-bebording

De hoogte van de onderkant van het bord
ten opzichte van het wegdek bedraagt minimaal 2,20 m

bebording bevestigen op
flespaal tenzij anders vermeld

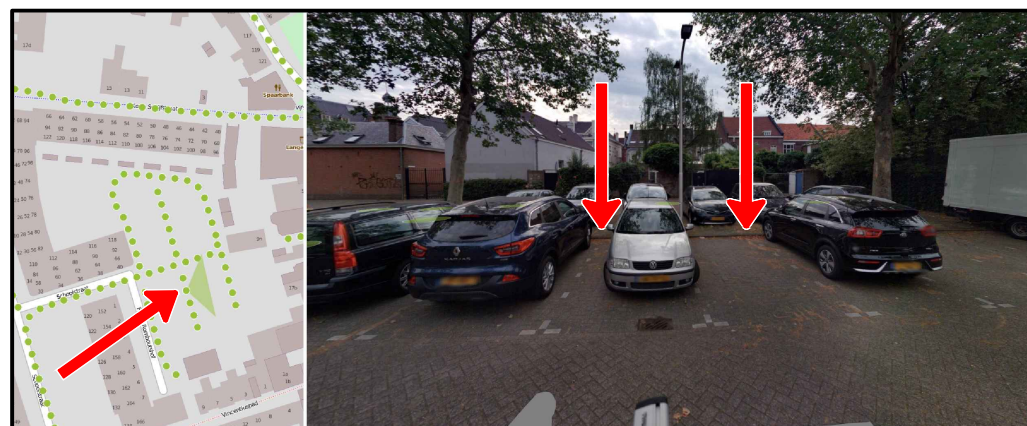

afdeling Ruimtelijke uitvoering

GEMEENTE TILBURG

Postadres: Postbus 90155, 5000 LH Tilburg

Frater Romboutshof elektrisch vervoer

bestandsnaam TSNE: Frater Romboutshof (elektrisch vervoer)

projectnummer TSNE: 103451

datum: 12-02-20



getekend: FVE

schaal: 1:500

formaat: A3

controle: RDI

versie: A

omschrijving: Concept

