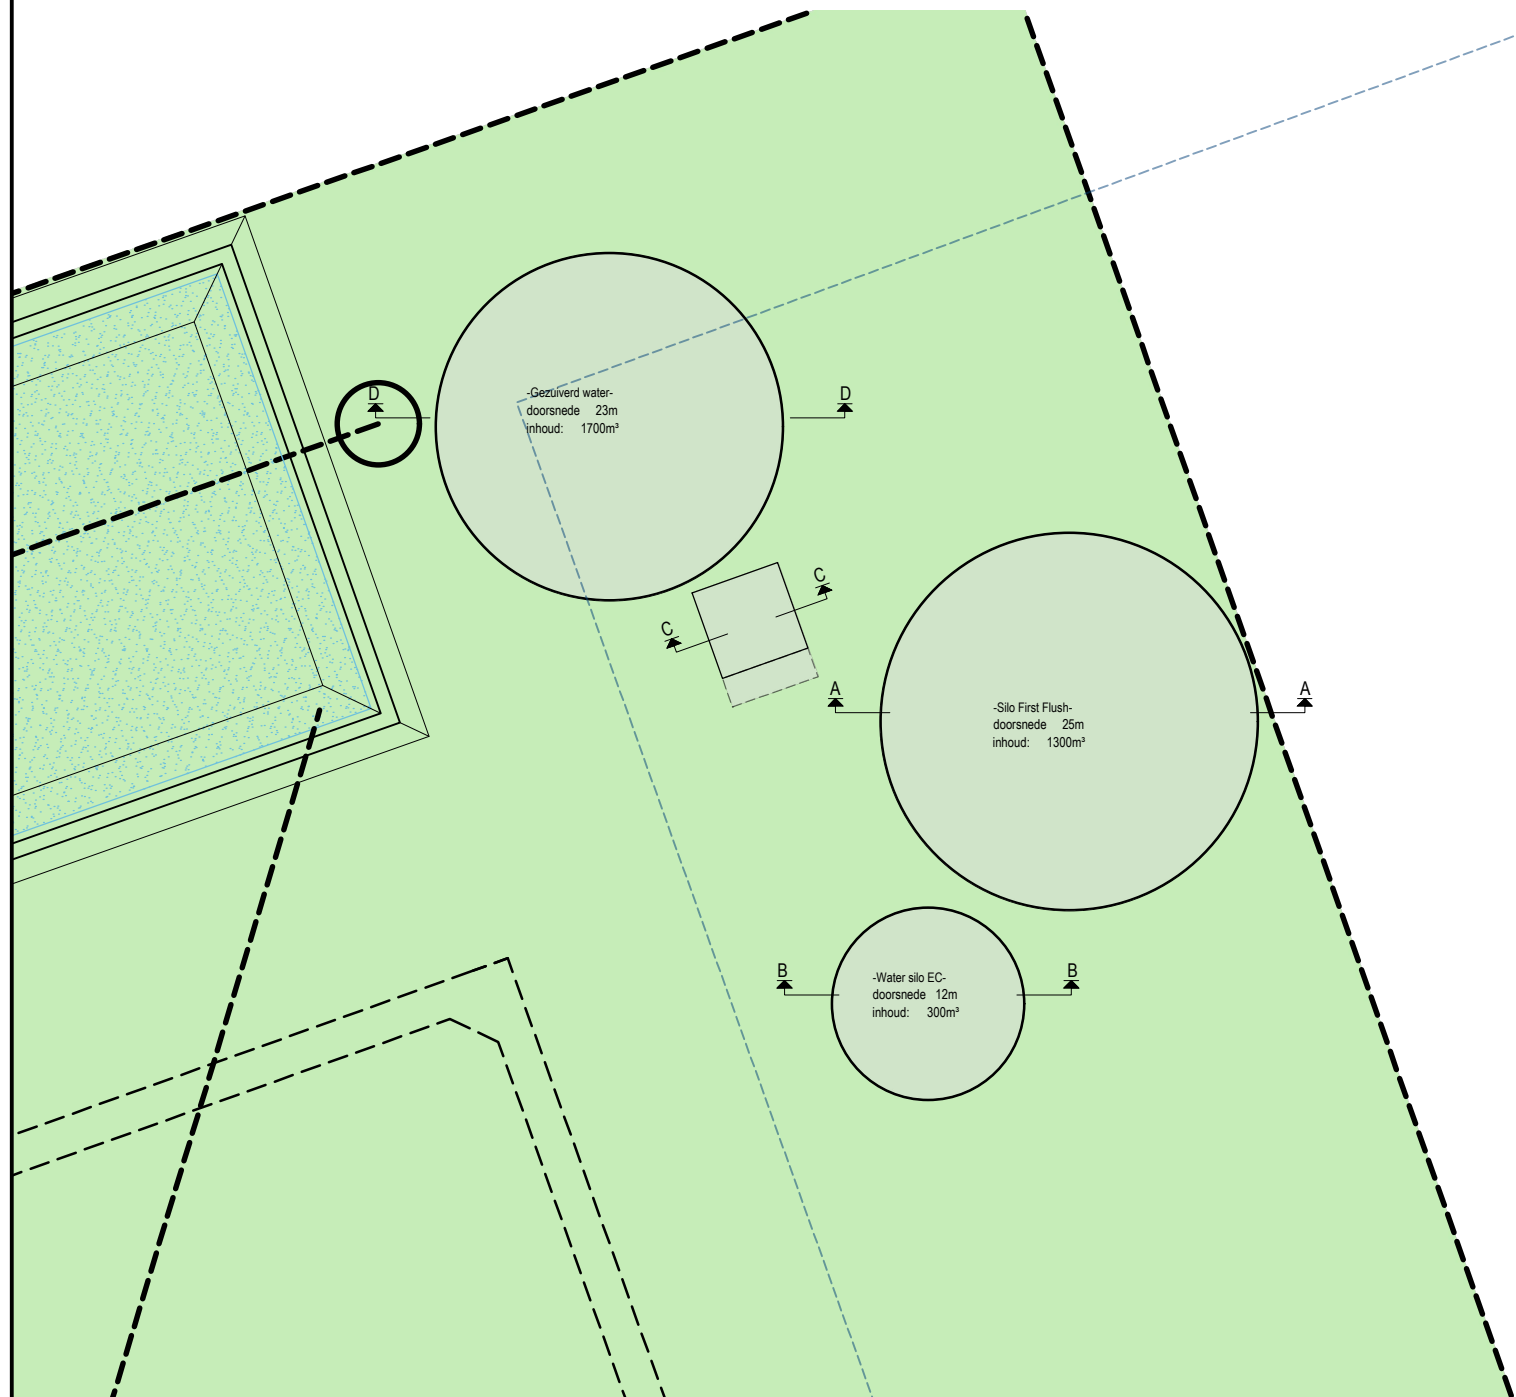
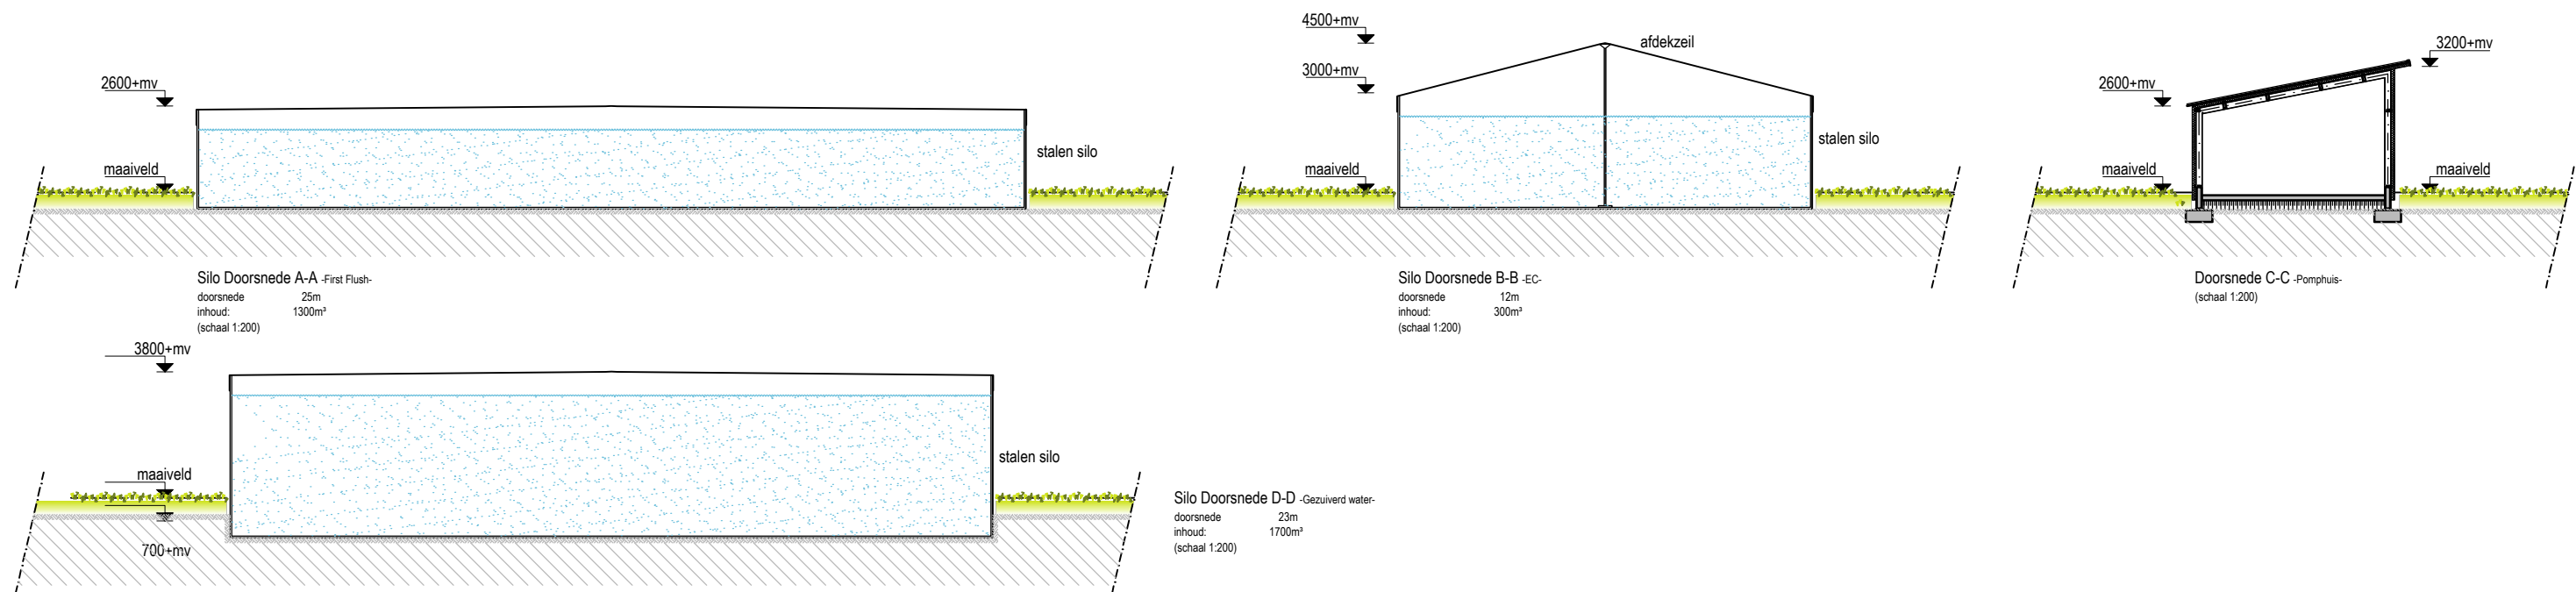


SITUATIE

Kad.gemeente : HORST
sectie : I
sectienr. : 1010, 1039
schaal : 1:500

OPDRACHTGEVER: **Vissers Aardbeiplanten B.V.**
Midden Peelweg 10
5612330 5966 RE America

BOUWPLAN: **Trayvelden**

ONDERDEEL: **Tekening t.b.v. omgevingsvergunning
Middenpeelweg ongenummerd (nabij huisnr. 4)**

TEKENING NO:
13-081 B1

SCHAAL: 1:200
FORMAAT: A3

DATUM GETEKEND:
15-03-2017 / TL

arvalis 
**ARCHITECTENBURO
WANTEN & WIJNEN
B.V.**
ARCHITECTUUR & BOUWADVIES
DEPUTÉ PETERSSTRAAT 27 5808 BB OIRLO POSTBUS 5043 5800GA VENRAY
T. 0478-546255 F. 0478-546746 WWW.ARVALIS.NL

WIJZ. 1: 23-05-2019 /MW
WIJZ. 2: 27-05-2019 /MW
WIJZ. 3:
WIJZ. 4:
WIJZ. 5: