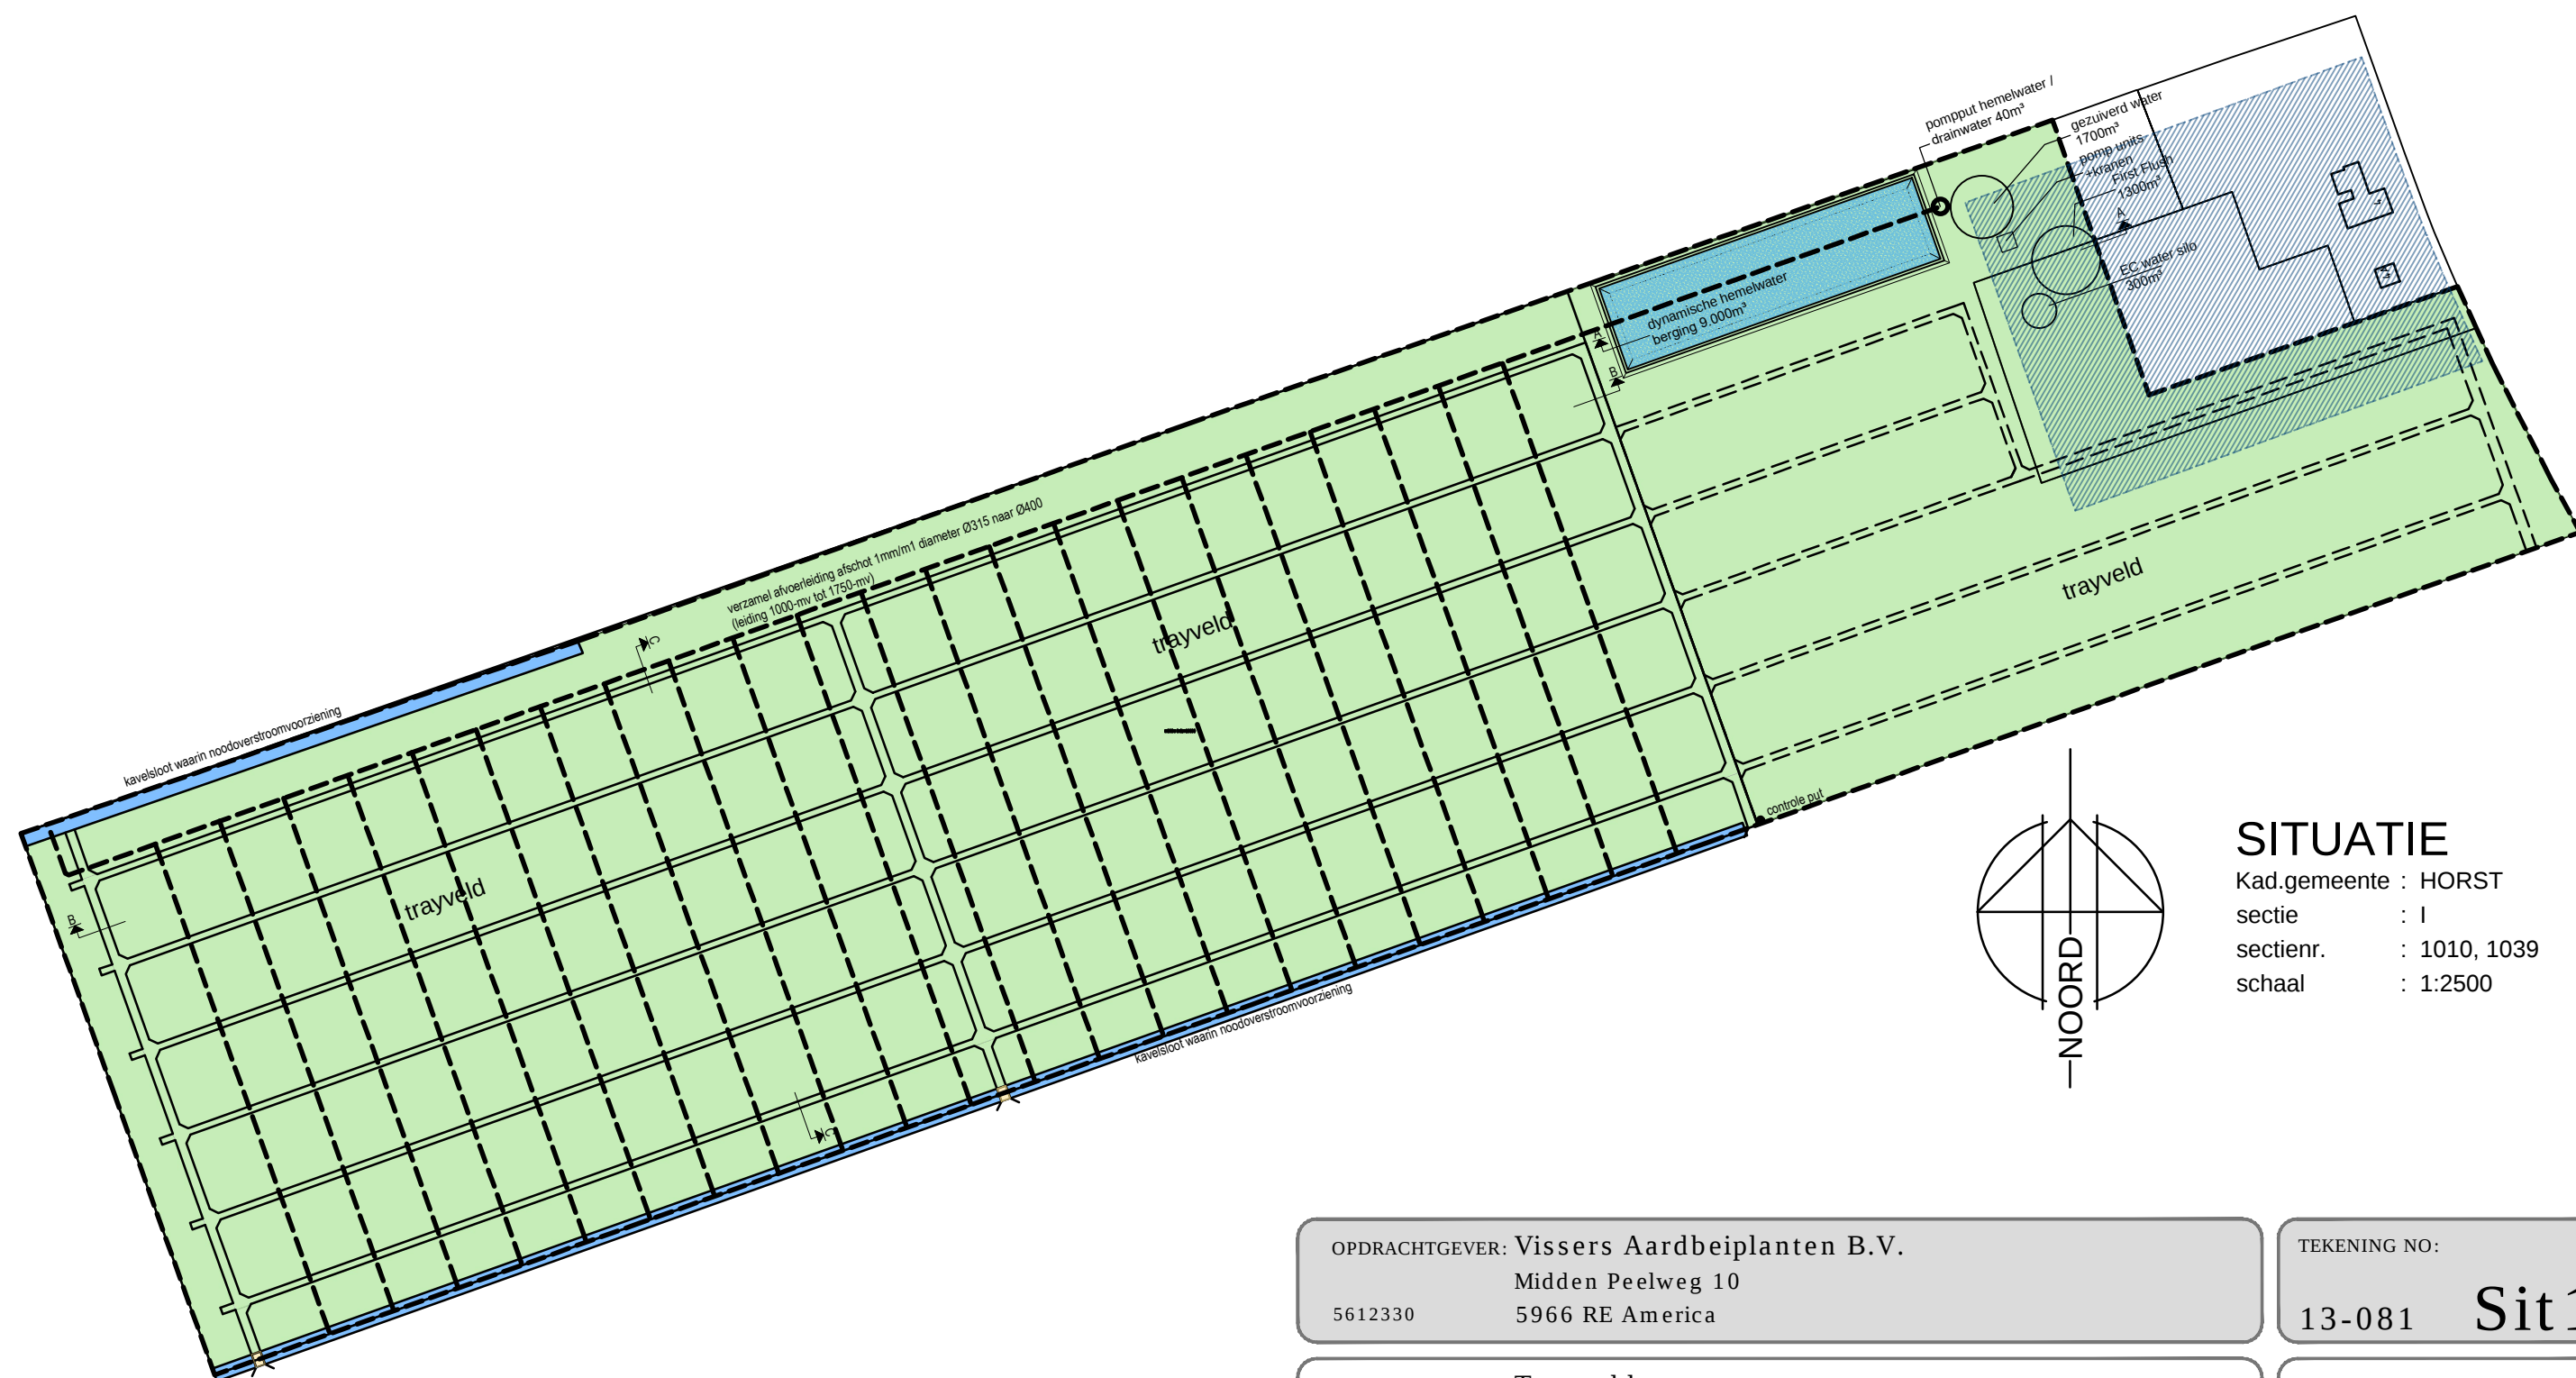


SITUATIE

Kad.gemeente : HORST
sectie : I
sectienr. : 1010, 1039
schaal : 1:2500


----- inrichtingsgrens

trayveld

Totale oppervlakte plangebied 174.760 m²

kavelsloot

bouwvlak middenpeelweg 4

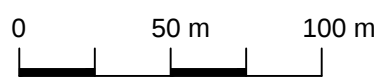

OPDRACHTGEVER: **Visser's Aardbeiplanten B.V.**
Midden Peelweg 10
5612330 5966 RE America

TEKENING NO:
13-081 Sit 1

BOUWPLAN: **Trayvelden**

SCHAAL: 1:2500
FORMAAT: A3

ONDERDEEL: **Tekening t.b.v. omgevingsvergunning
Middenpeelweg ongenummerd (nabij huisnr. 4)**

DATUM GETEKEND:
28-08-2015 / TL


ARCHITECTUUR & BOUWADVIES
DEPUTÉ PETERSSTRAAT 27 5808 BB OIRLO POSTBUS 5043 5800GA VENRAY
T. 0478-546255 F. 0478-546746 WWW.ARVALIS.NL

WIJZ. 1:	27-06-2015 / TL
WIJZ. 2:	01-08-2016 / TL
WIJZ. 3:	04-08-2016 / TL
WIJZ. 4:	23-11-2016 / TL
WIJZ. 5:	27-05-2019 / MW