



Principe doorsnede A-A -waterafvoer trayvelden-  
(schaal 1:250)

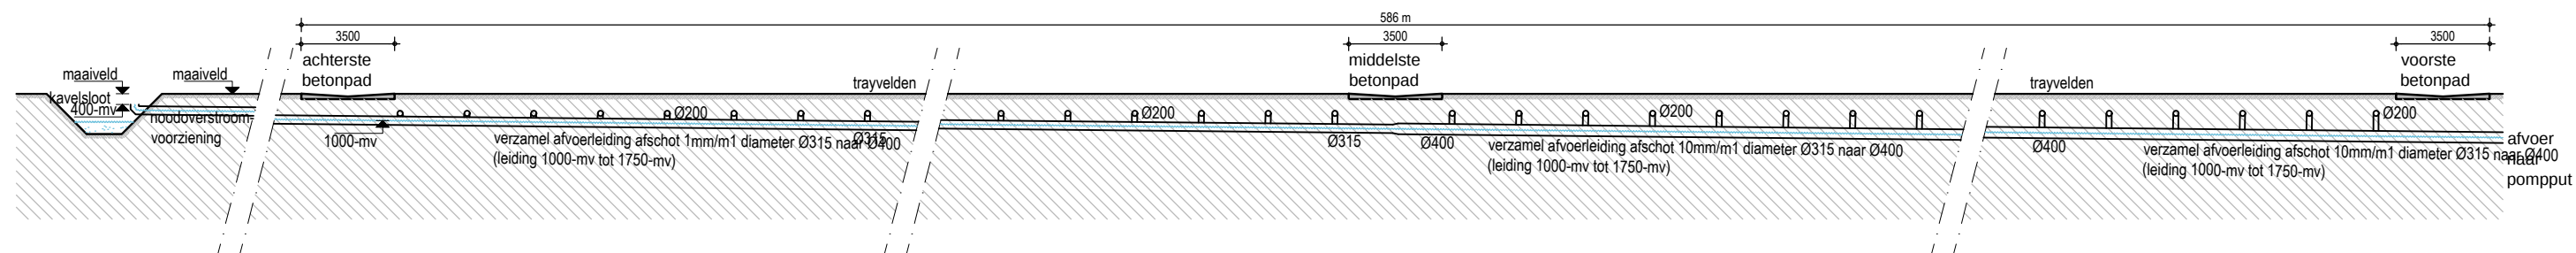

Principe doorsnede B-B -waterafvoer trayvelden-  
(schaal 1:250)

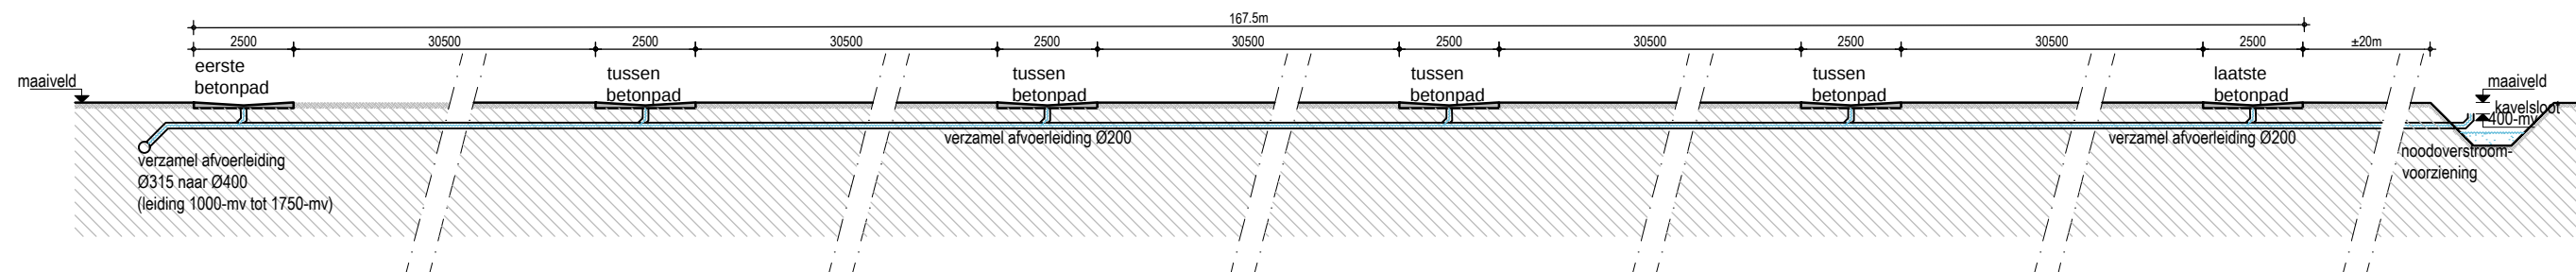

Principe doorsnede C-C -waterafvoer trayvelden-  
(schaal 1:250)

OPDRACHTGEVER: **Vissers Aardbeienplanten B.V.**  
Midden Peelweg 10  
5612330 5966 RE America

TEKENING NO:  
**13-081 Sit2**

BOUWPLAN: **Waterafvoer Trayvelden**

SCHAAL: 1:250  
FORMAAT: A3

ONDERDEEL: **Tekening t.b.v. omgevingsvergunning  
Middenpeelweg ongenummerd (nabij huisnr. 4)**

DATUM GETEKEND:  
28-08-2015 / TL

**arvalis**   
**ARCHITECTENBURO  
WANTEN & WIJNEN  
B.V.**  
**ARCHITECTUUR & BOUWADVIES**  
DEPUTÉ PETERSSTRAAT 27 5808 BB OIRLO POSTBUS 5043 5800GA VENRAY  
T. 0478-546255 F. 0478-546746 WWW.ARVALIS.NL

WIJZ. 1: 16-09-2015 / TL  
WIJZ. 2: 21-06-2016 / TL  
WIJZ. 3: 01-08-2016 / TL  
WIJZ. 4:  
WIJZ. 5: