
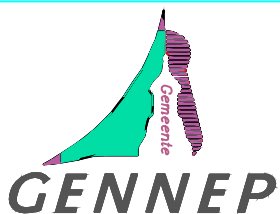




Locatie camperplaats

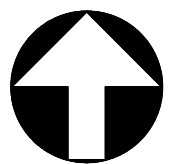



Afdeling Leefomgeving
 Ellen Hoffmannplein 1
 6591 CP Gennepe
 Postbus 9003
 6590 HD Gennepe

Aanwijzingsbesluit camperplaats De Diepen Milsbeek

Get.	F.Peters	Gew.		Schaal	1:1000
d.d.	29-11-11	d.d.		Tek. nr.	09050195

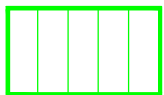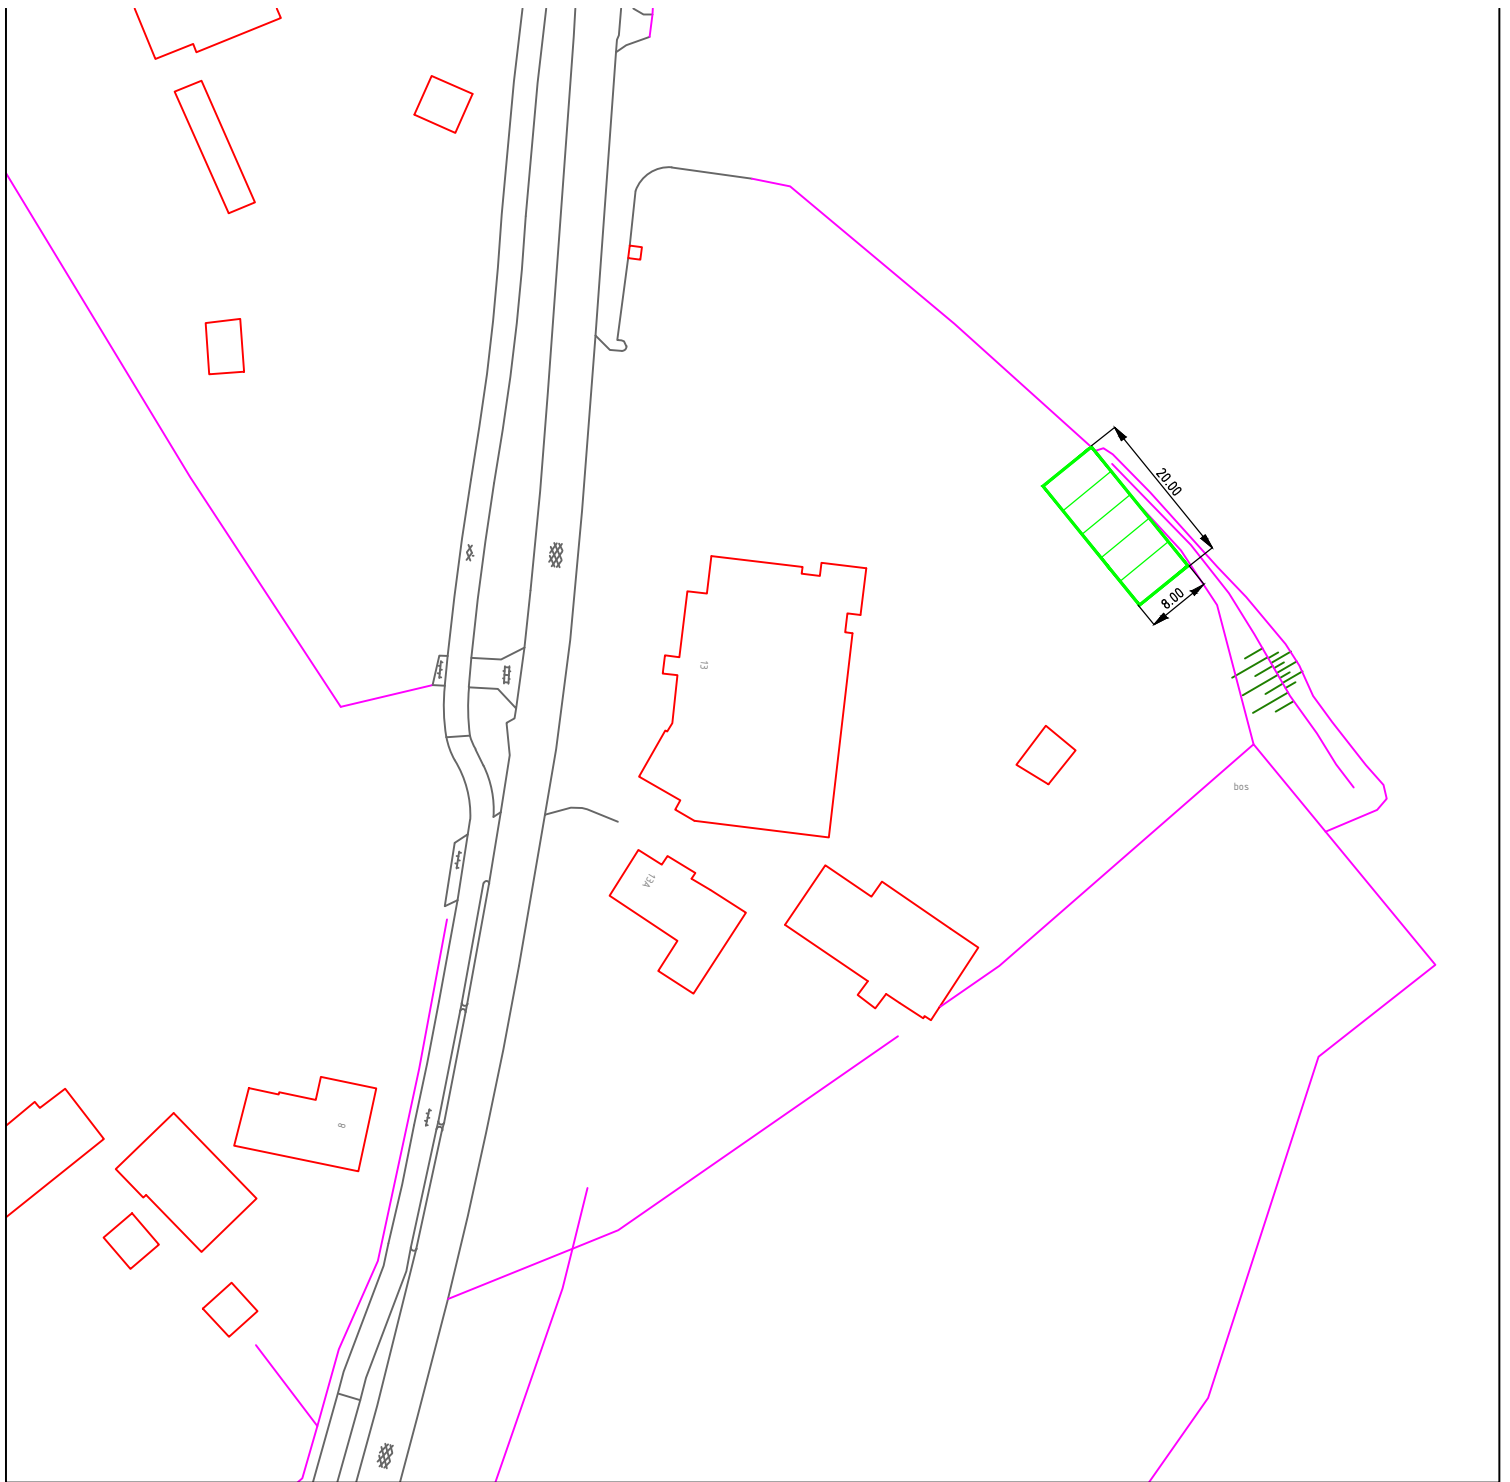



Locatie camperplaats

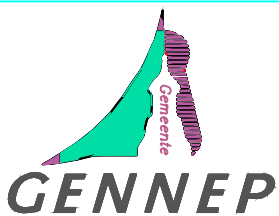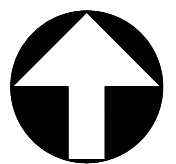



Afdeling Leefomgeving
 Ellen Hoffmannplein 1
 6591 CP Gennep
 Postbus 9003
 6590 HD Gennep

Aanwijzingsbesluit camperplaats Siebengewaldseweg 13 Ottersum

Get.	F.Peters	Gew.		Schaal	1:1000
d.d.	29-11-11	d.d.		Tek. nr.	05050121

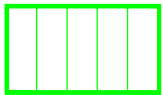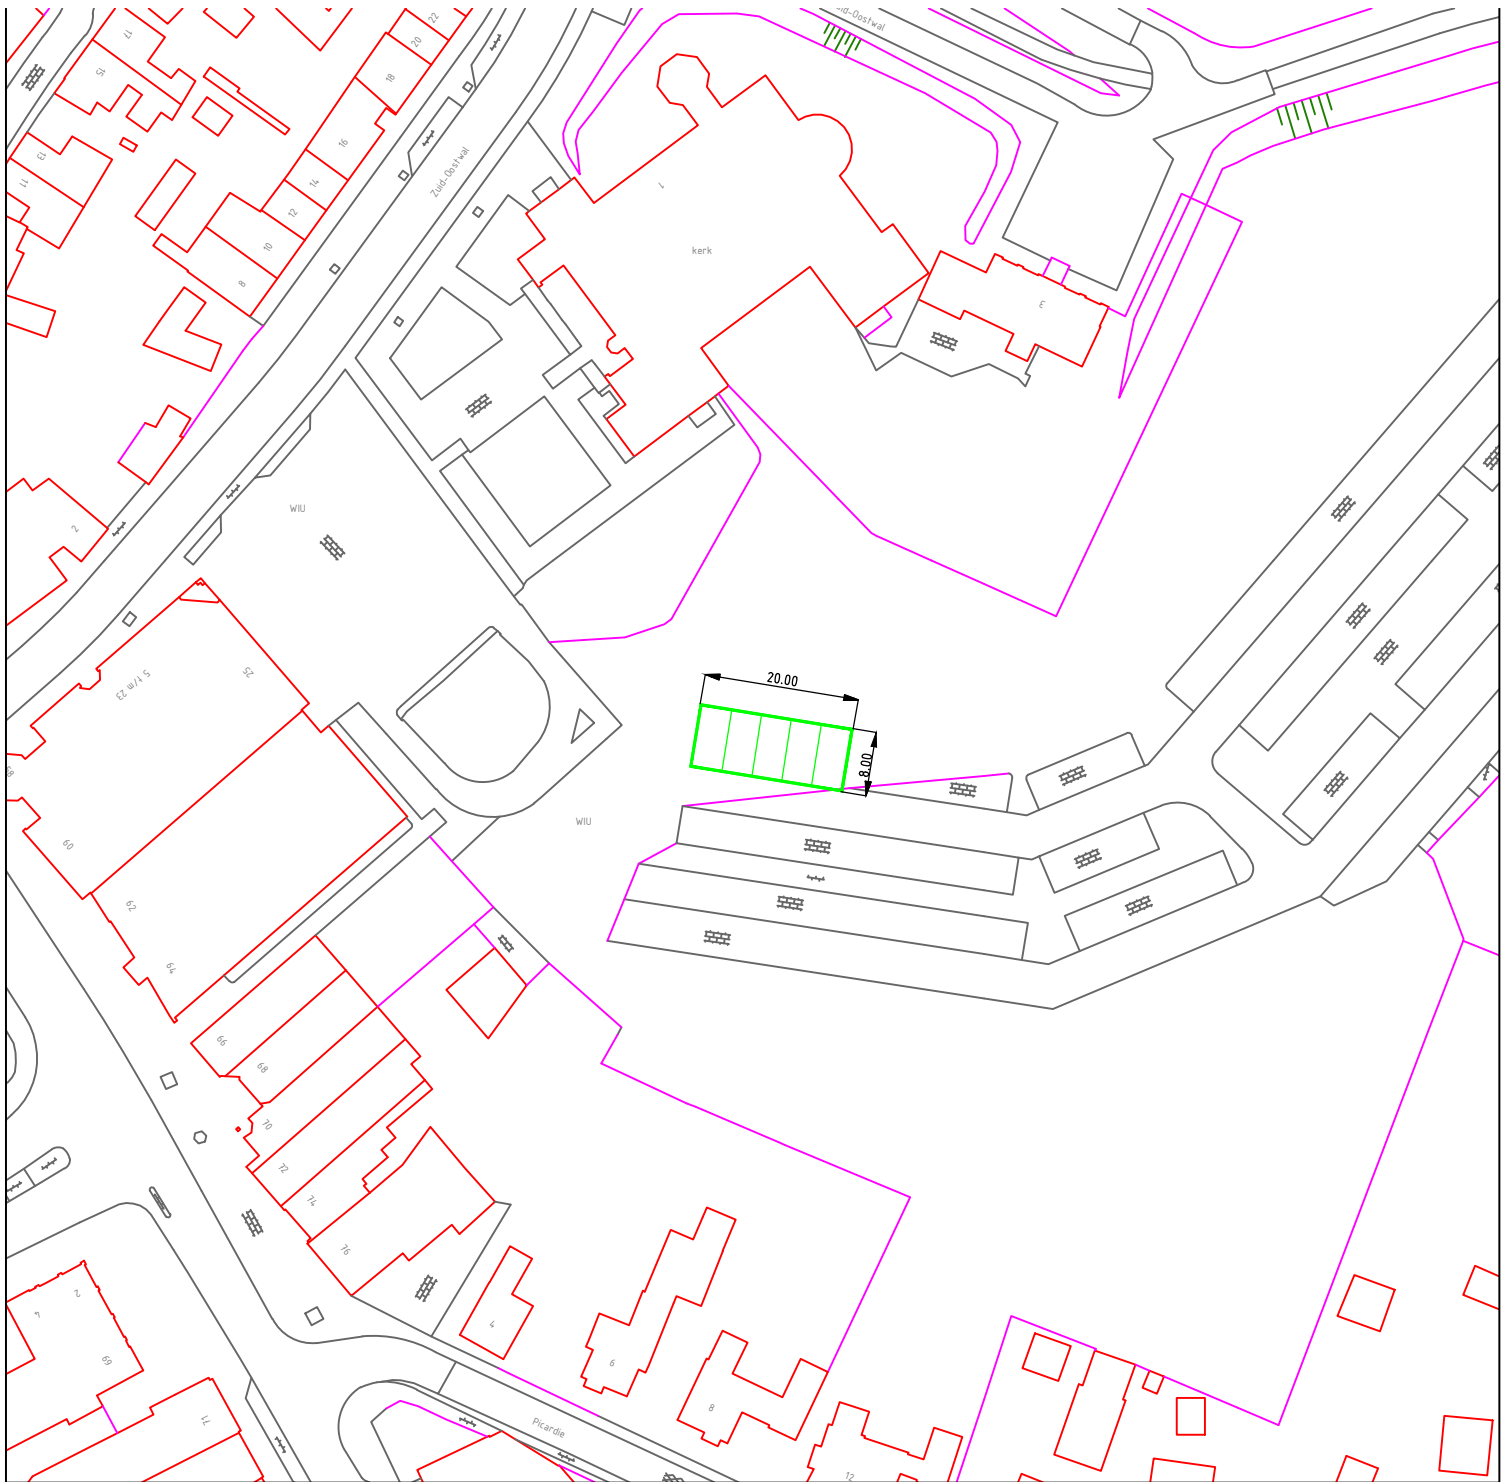


Locatie camperplaats

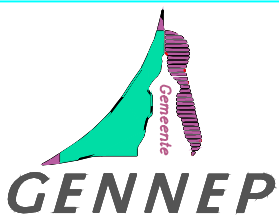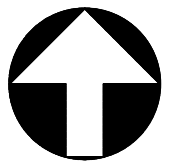

Afdeling Leefomgeving
 Ellen Hoffmannplein 1
 6591 CP Genneep
 Postbus 9003
 6590 HD Genneep

Aanwijzingsbesluit camperplaats Martinushof Genneep

Get.	F.Peters	Gew.		Schaal	1:1000
d.d.	29-11-11	d.d.		Tek. nr.	03050132

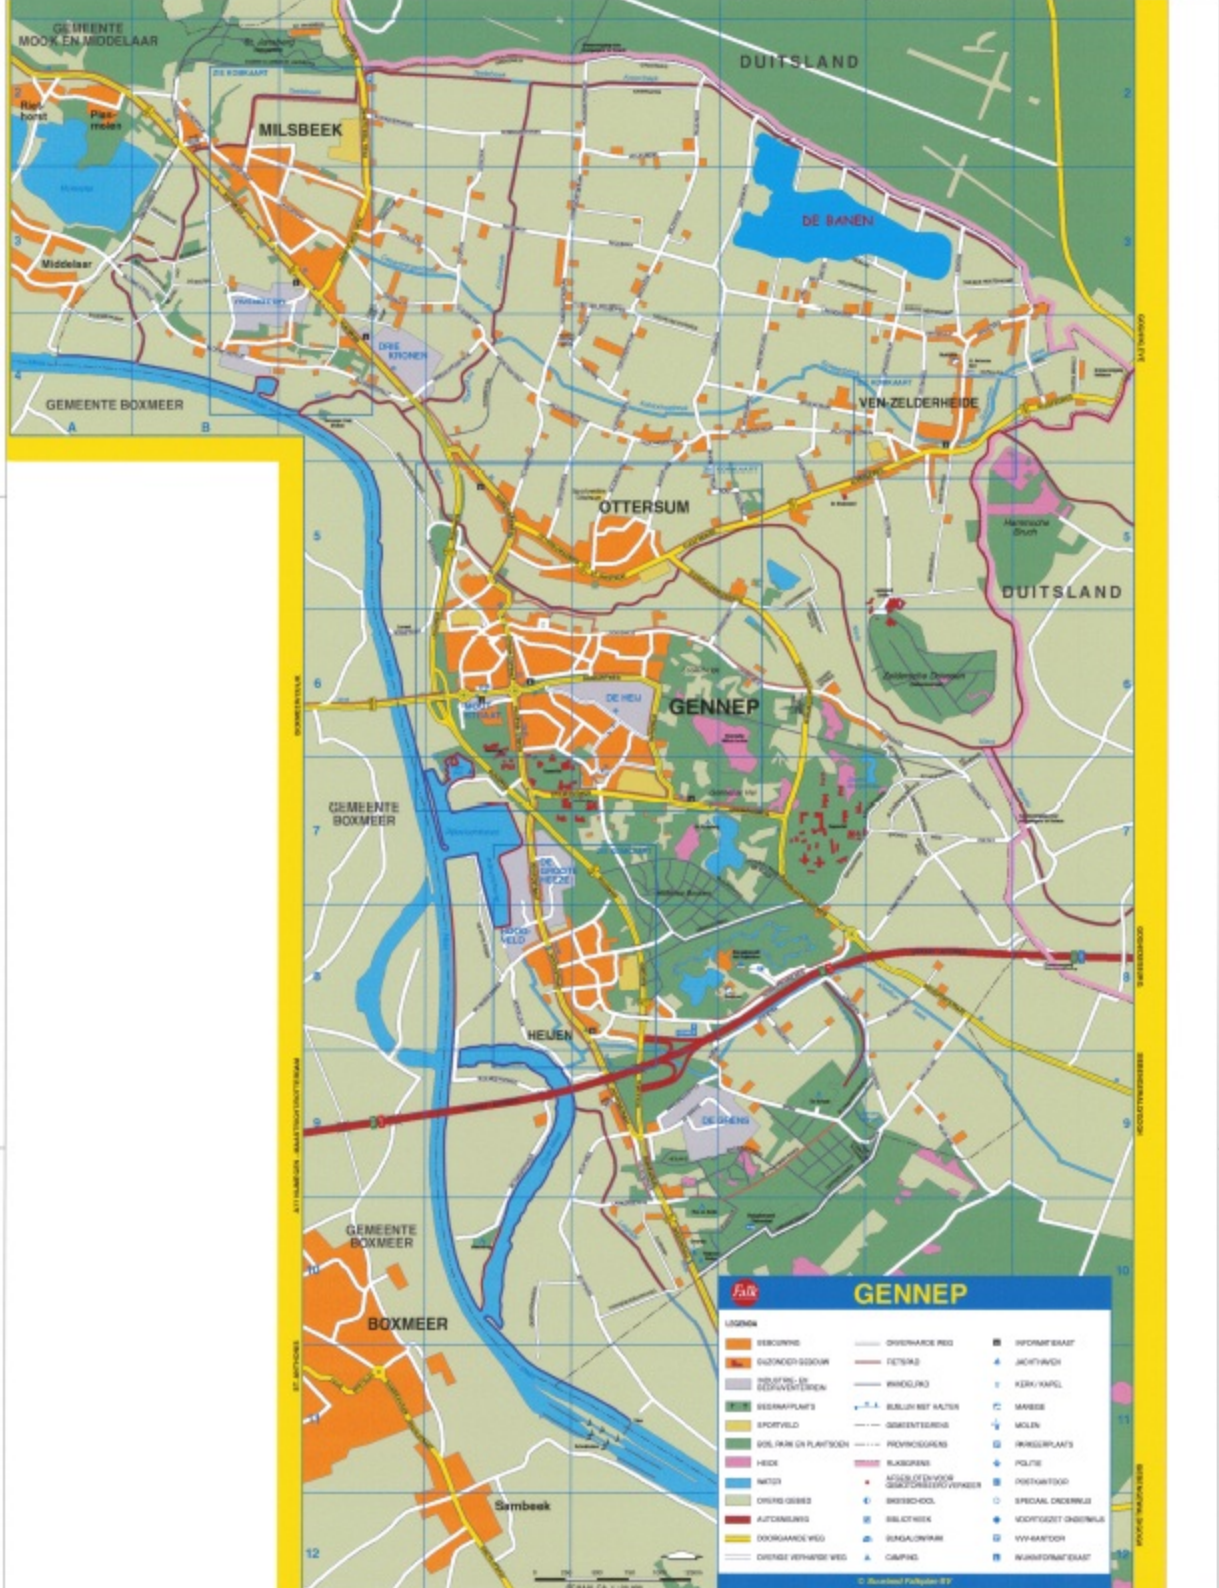

GENNEP

LEGENDA

VERBODEN	OVERBRUGGINGSWEG	WERKFORMAAT
ONTOEGANGSBOUW	FETSING	JOCHTWIJN
RECREATIEVE RECREATIEBOUW	WINDMOLN	KERN/KAPSEL
BOEVENPLAATS	BUILEN RIJF NACTEN	SANDBOD
SPORTVELD	SOORTENSTREEK	MOLEN
BOELIEN EN PLANTSOEN	PROMOEGEGANG	WINKELPLAATS
HEIDE	KLASSERING	POLTJE
NATUUR	AFSCHUTTINGSPUNT	PORENWIJN
ONTOEGANG	WINDMOLN	SPECIAAL ONTOEGANG
AUTOBAANWEG	BILJARTWEG	VOETGEGEET ONTOEGANG
DOORGANGSWEG	BUNGLAANWEG	WYKSTRAAT
ONTOEGANGSWEG	CAMPING	WYKSTRAAT

Nachtvissen toegestaan

Nachtvissen niet toegestaan




GENNEP

Algemeen aanwijzingsbesluit APV 2011 behorende bij artikel 28 recreatief nachtvijf nachtvissen.

Situatie


Schaal 1: n.v.t.

Projectant	BOUWBOUW
Tekeningnr.	Datals
Gerelateerd	10-10-11
Datums	Datum
Schaal	1: n.v.t.

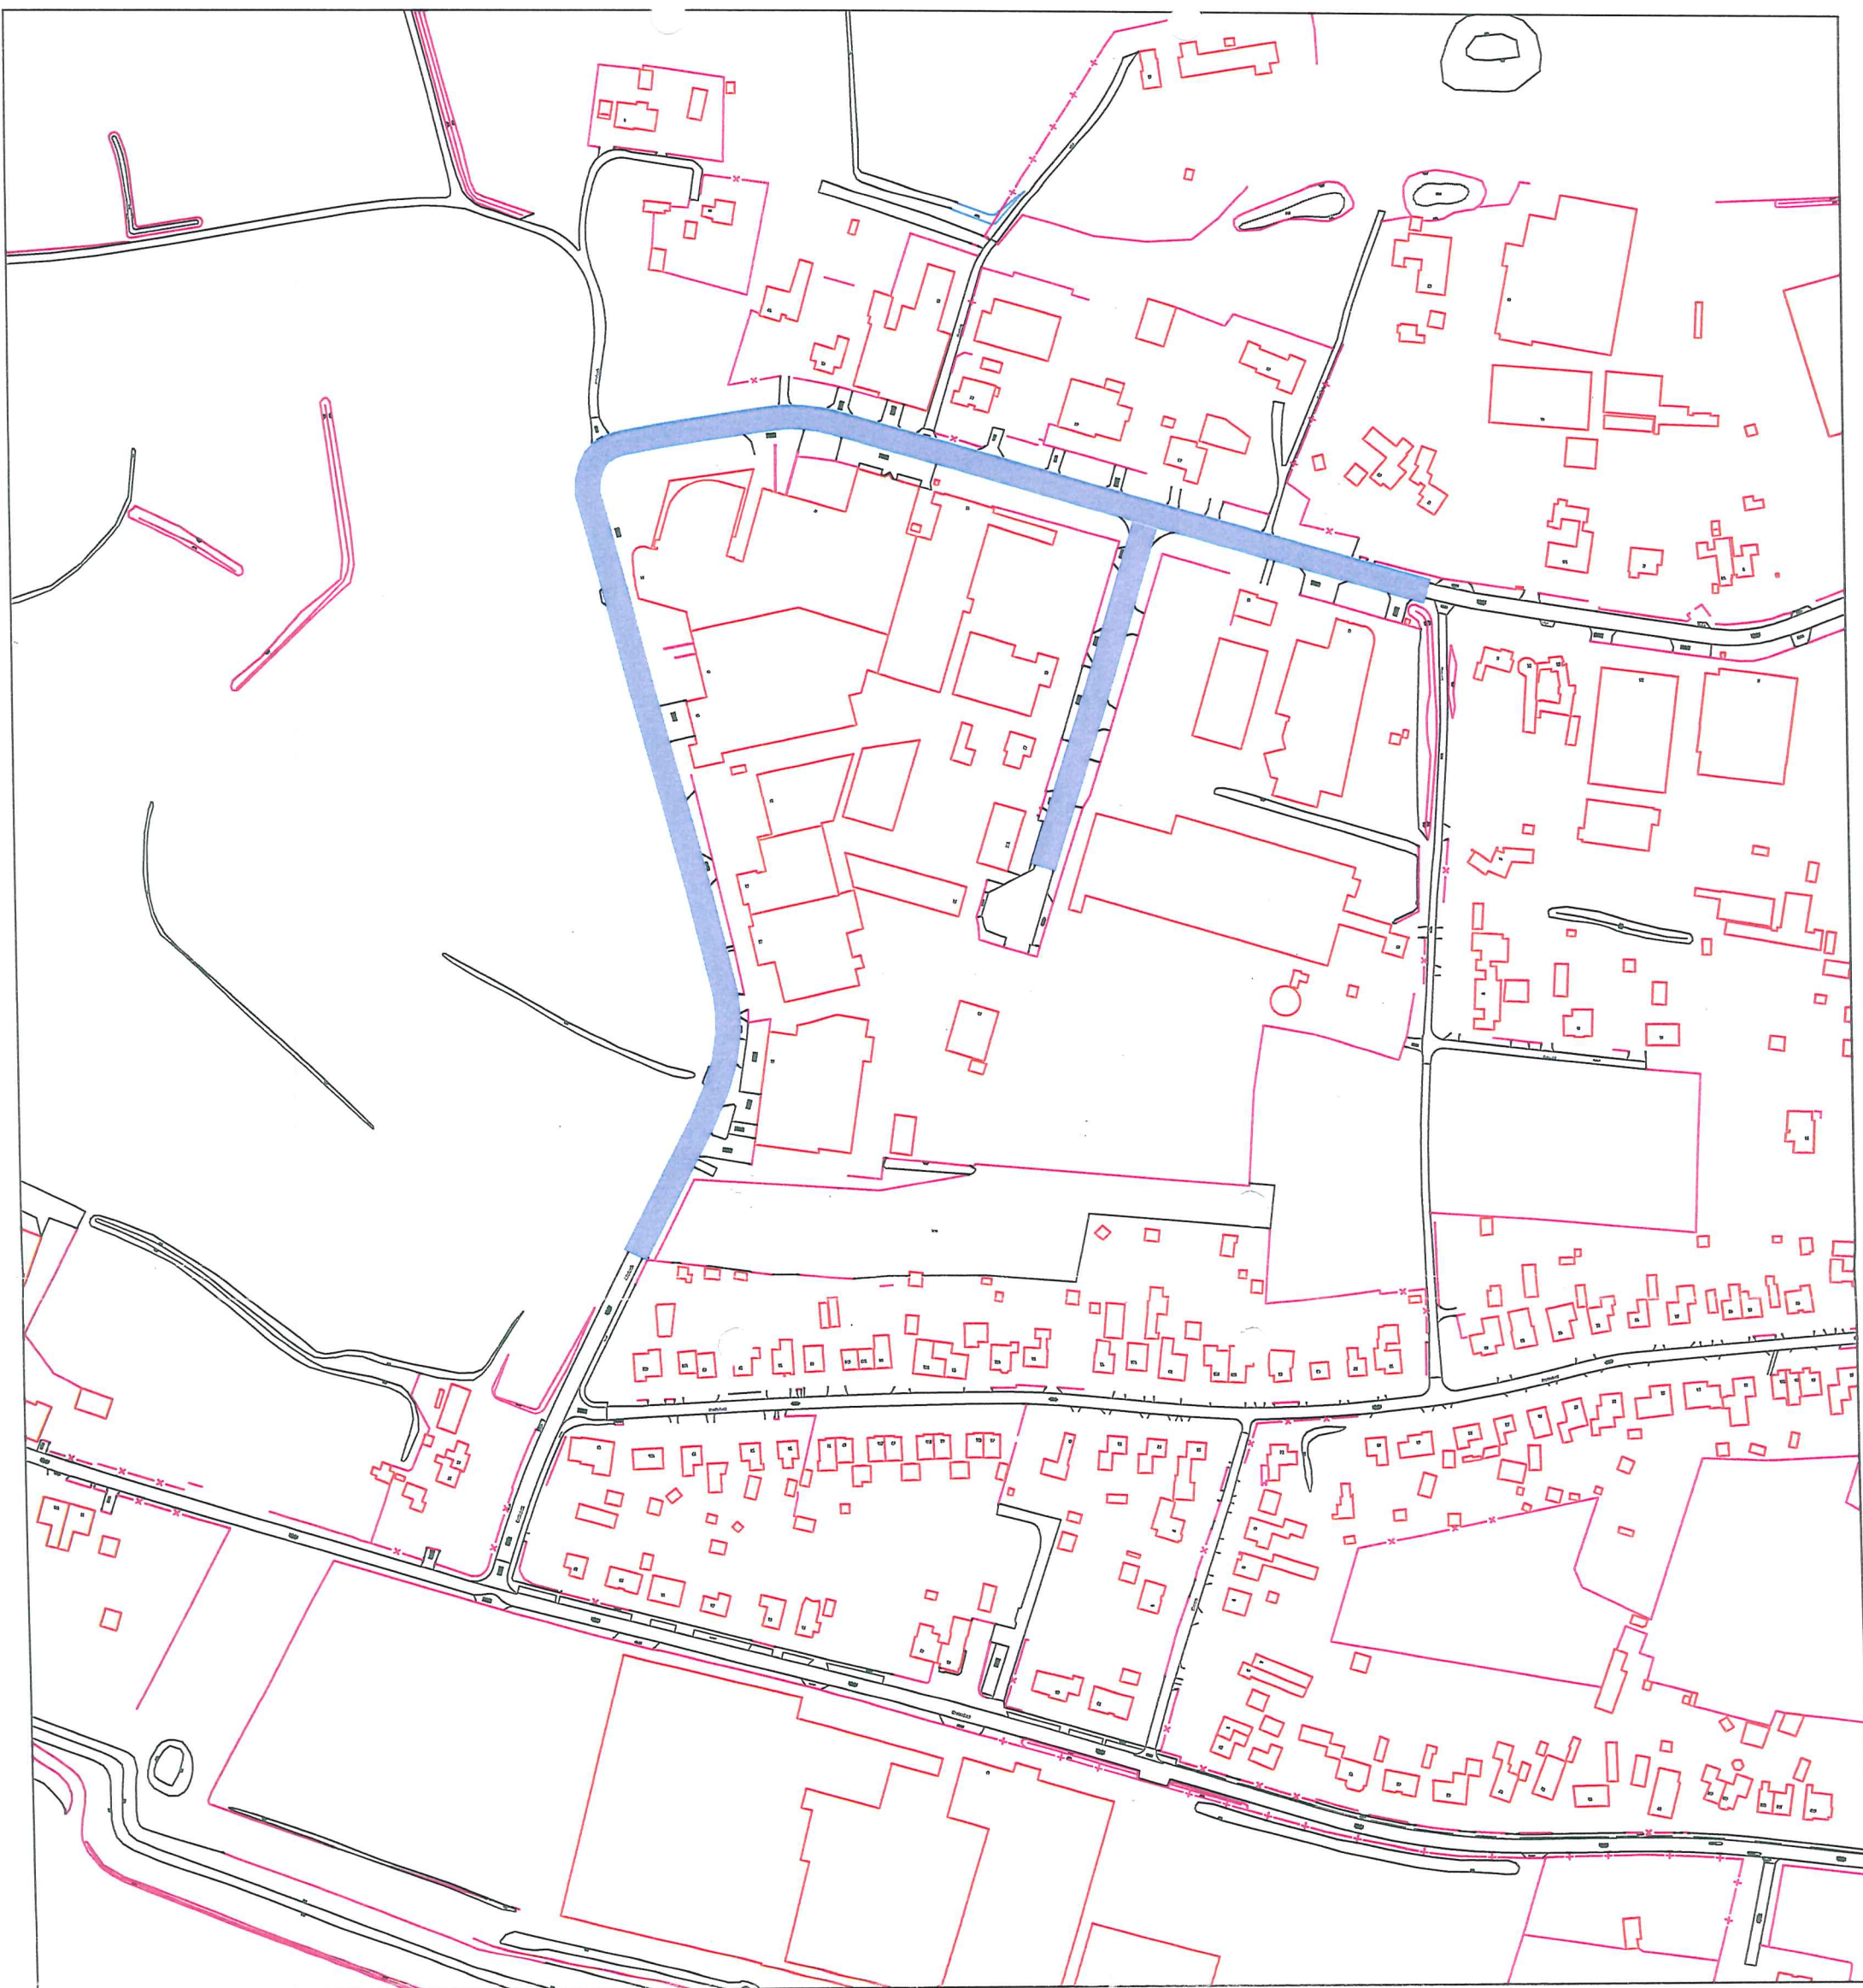

Aanwijzingsbesluit parkeren grote voertuigen.


Behoort bij besluit van
 BURGEMEESTER en WETHOUDERS
 der gemeente Gennep,
 dd. 20-07-2010
 No. 2010/2934
 Mij bekend,
 de Sekretaris,

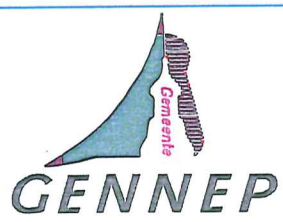



Afdeling Stad en Land
 Ellen Hoffmannplein 1
 6591 CP Gennep
 Postbus 9003
 6590 HD Gennep

Bedrijventerrein Ovenberg Milsbeek
 Aanwijzingsbesluit parkeren grote voertuigen.

Gef.	F.Peters	Gew.		Schaal	1:2500
d.d.	05-07-10	d.d.		Tek. nr.	06050193

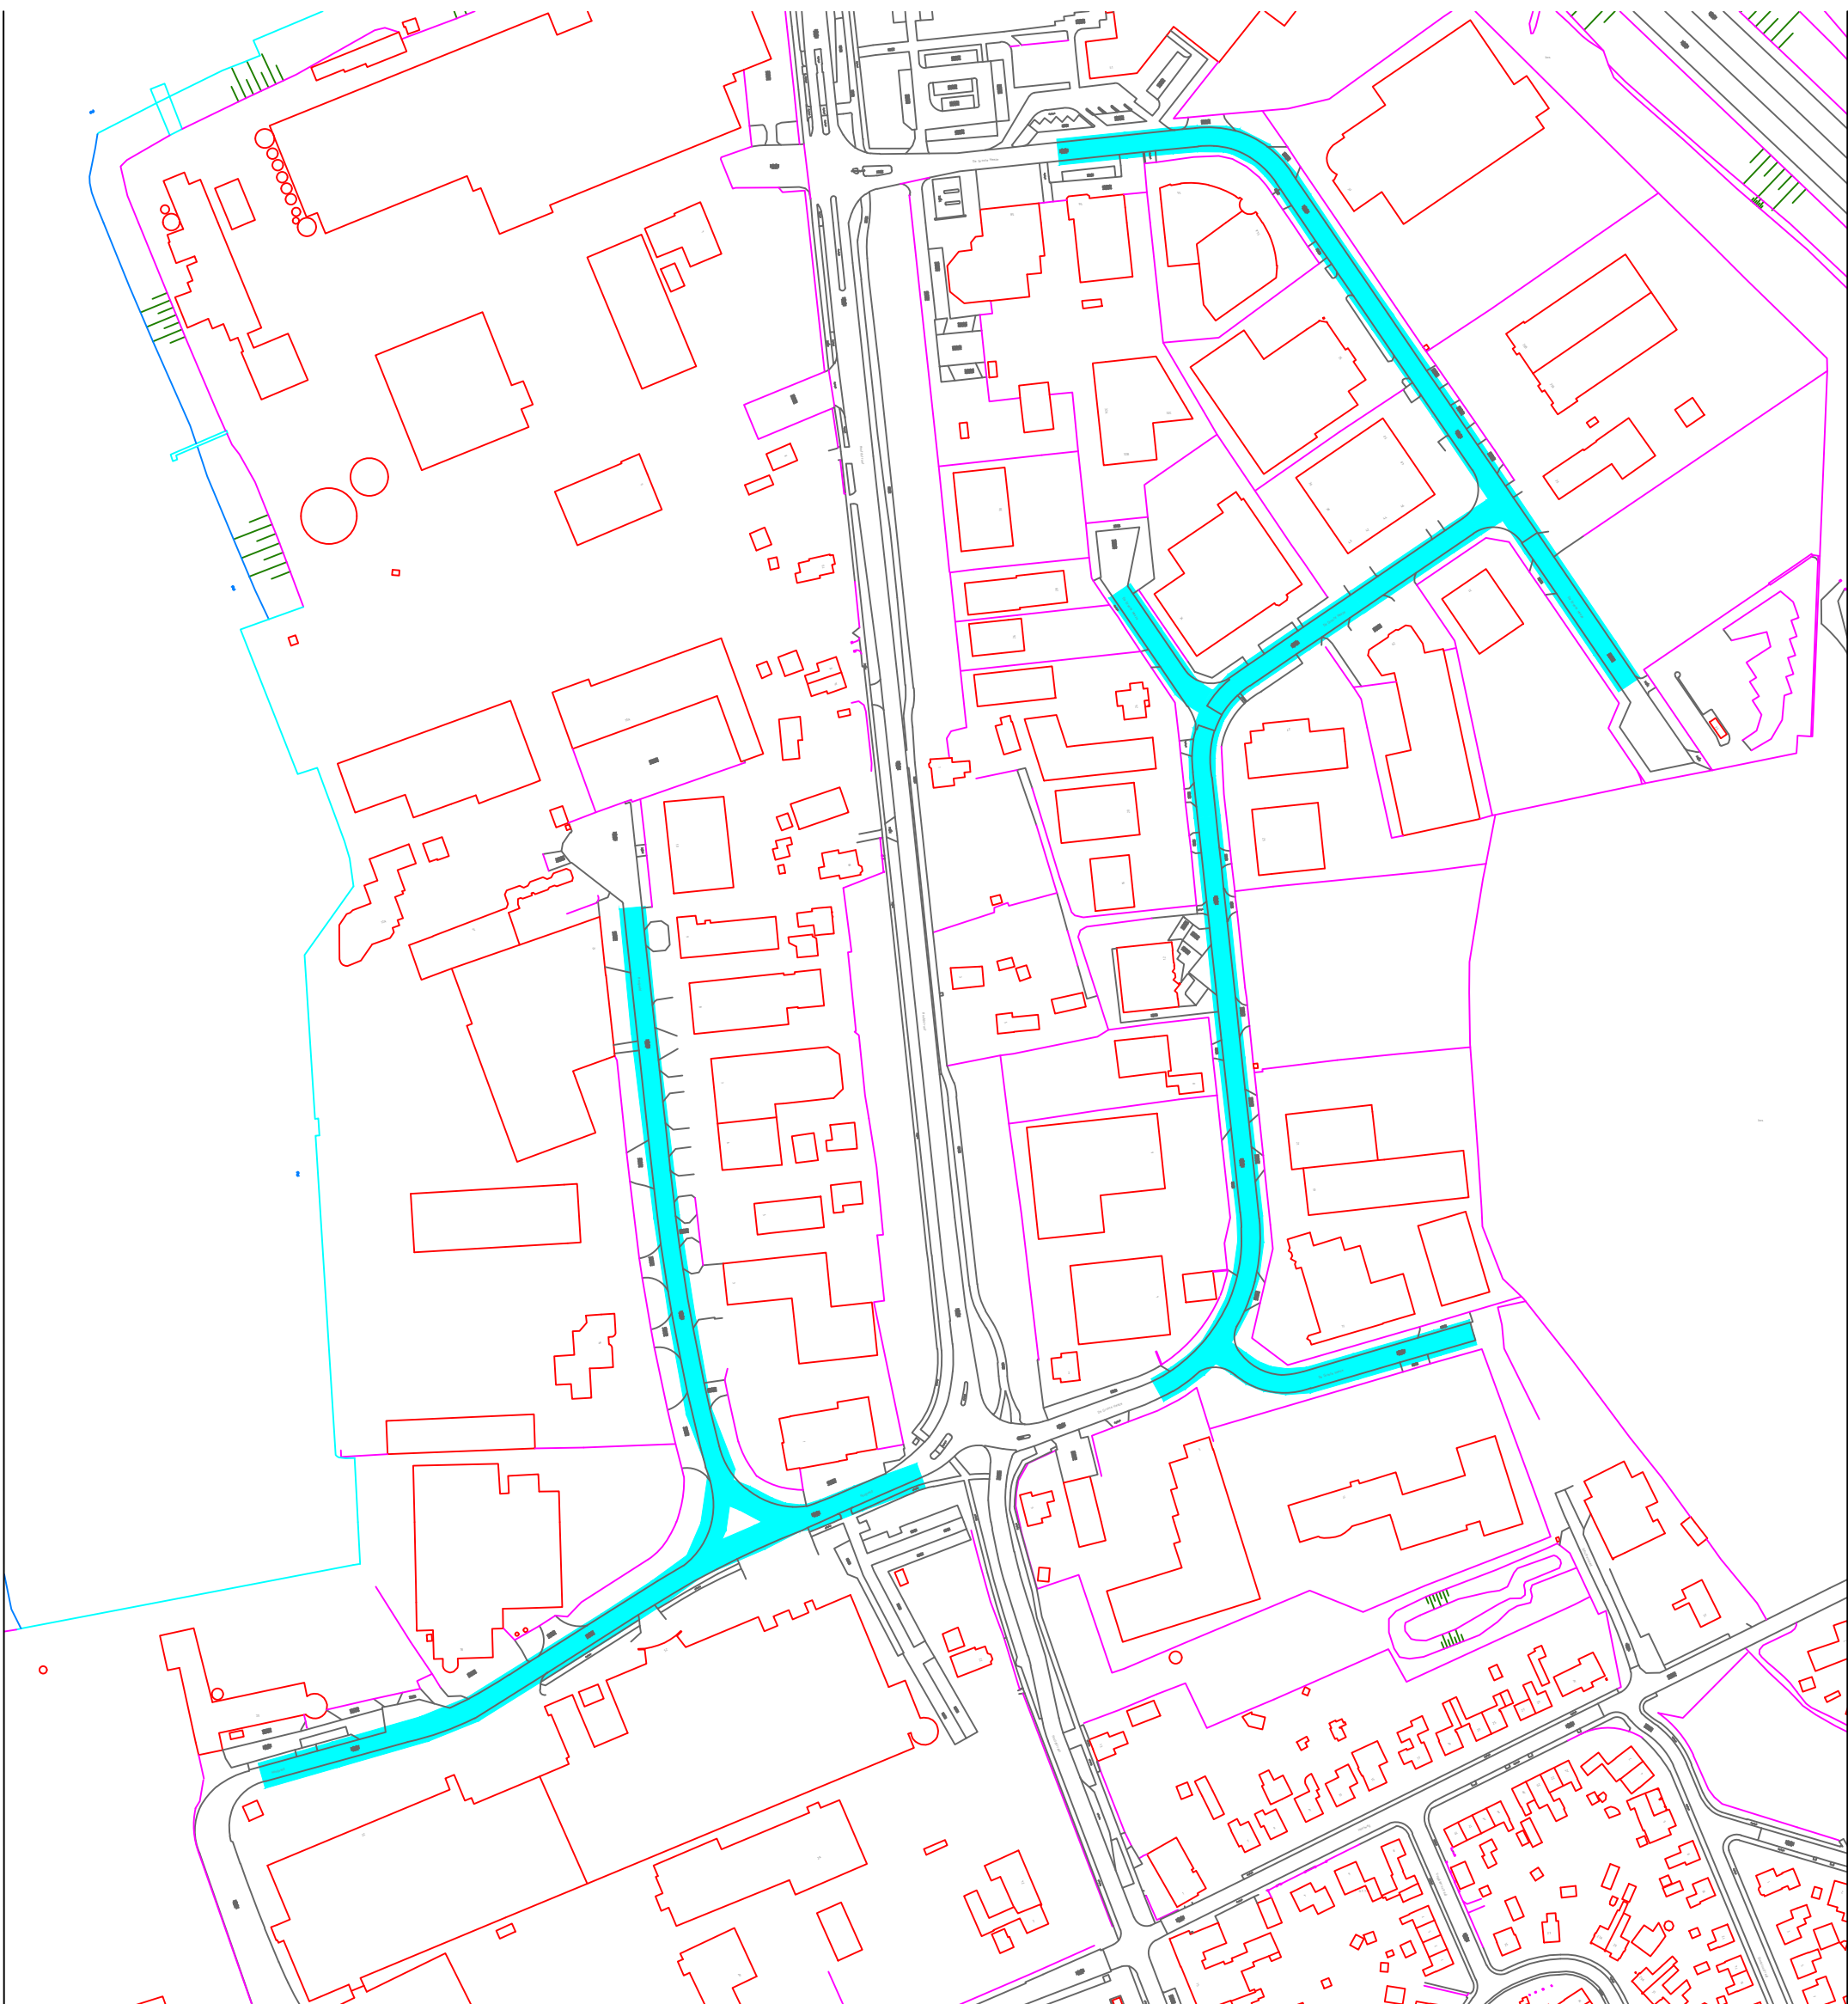


Aanwijzingsbesluit parkeren grote voertuigen.

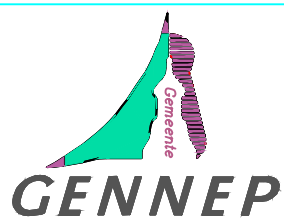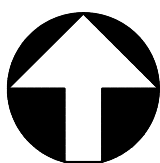



Afdeling Stad en Land
Ellen Hoffmannplein 1
6591 CP gennepe
Postbus 9003
6590 HD Gennepe

Bedrijventerrein Hoogveld+De Grootte Heeze.
Aanwijzingsbesluit parkeren grote voertuigen.

Get.	F.Peters	Gew.		Schaal	1:2500
d.d.	05-07-10	d.d.		Tek. nr.	06050148

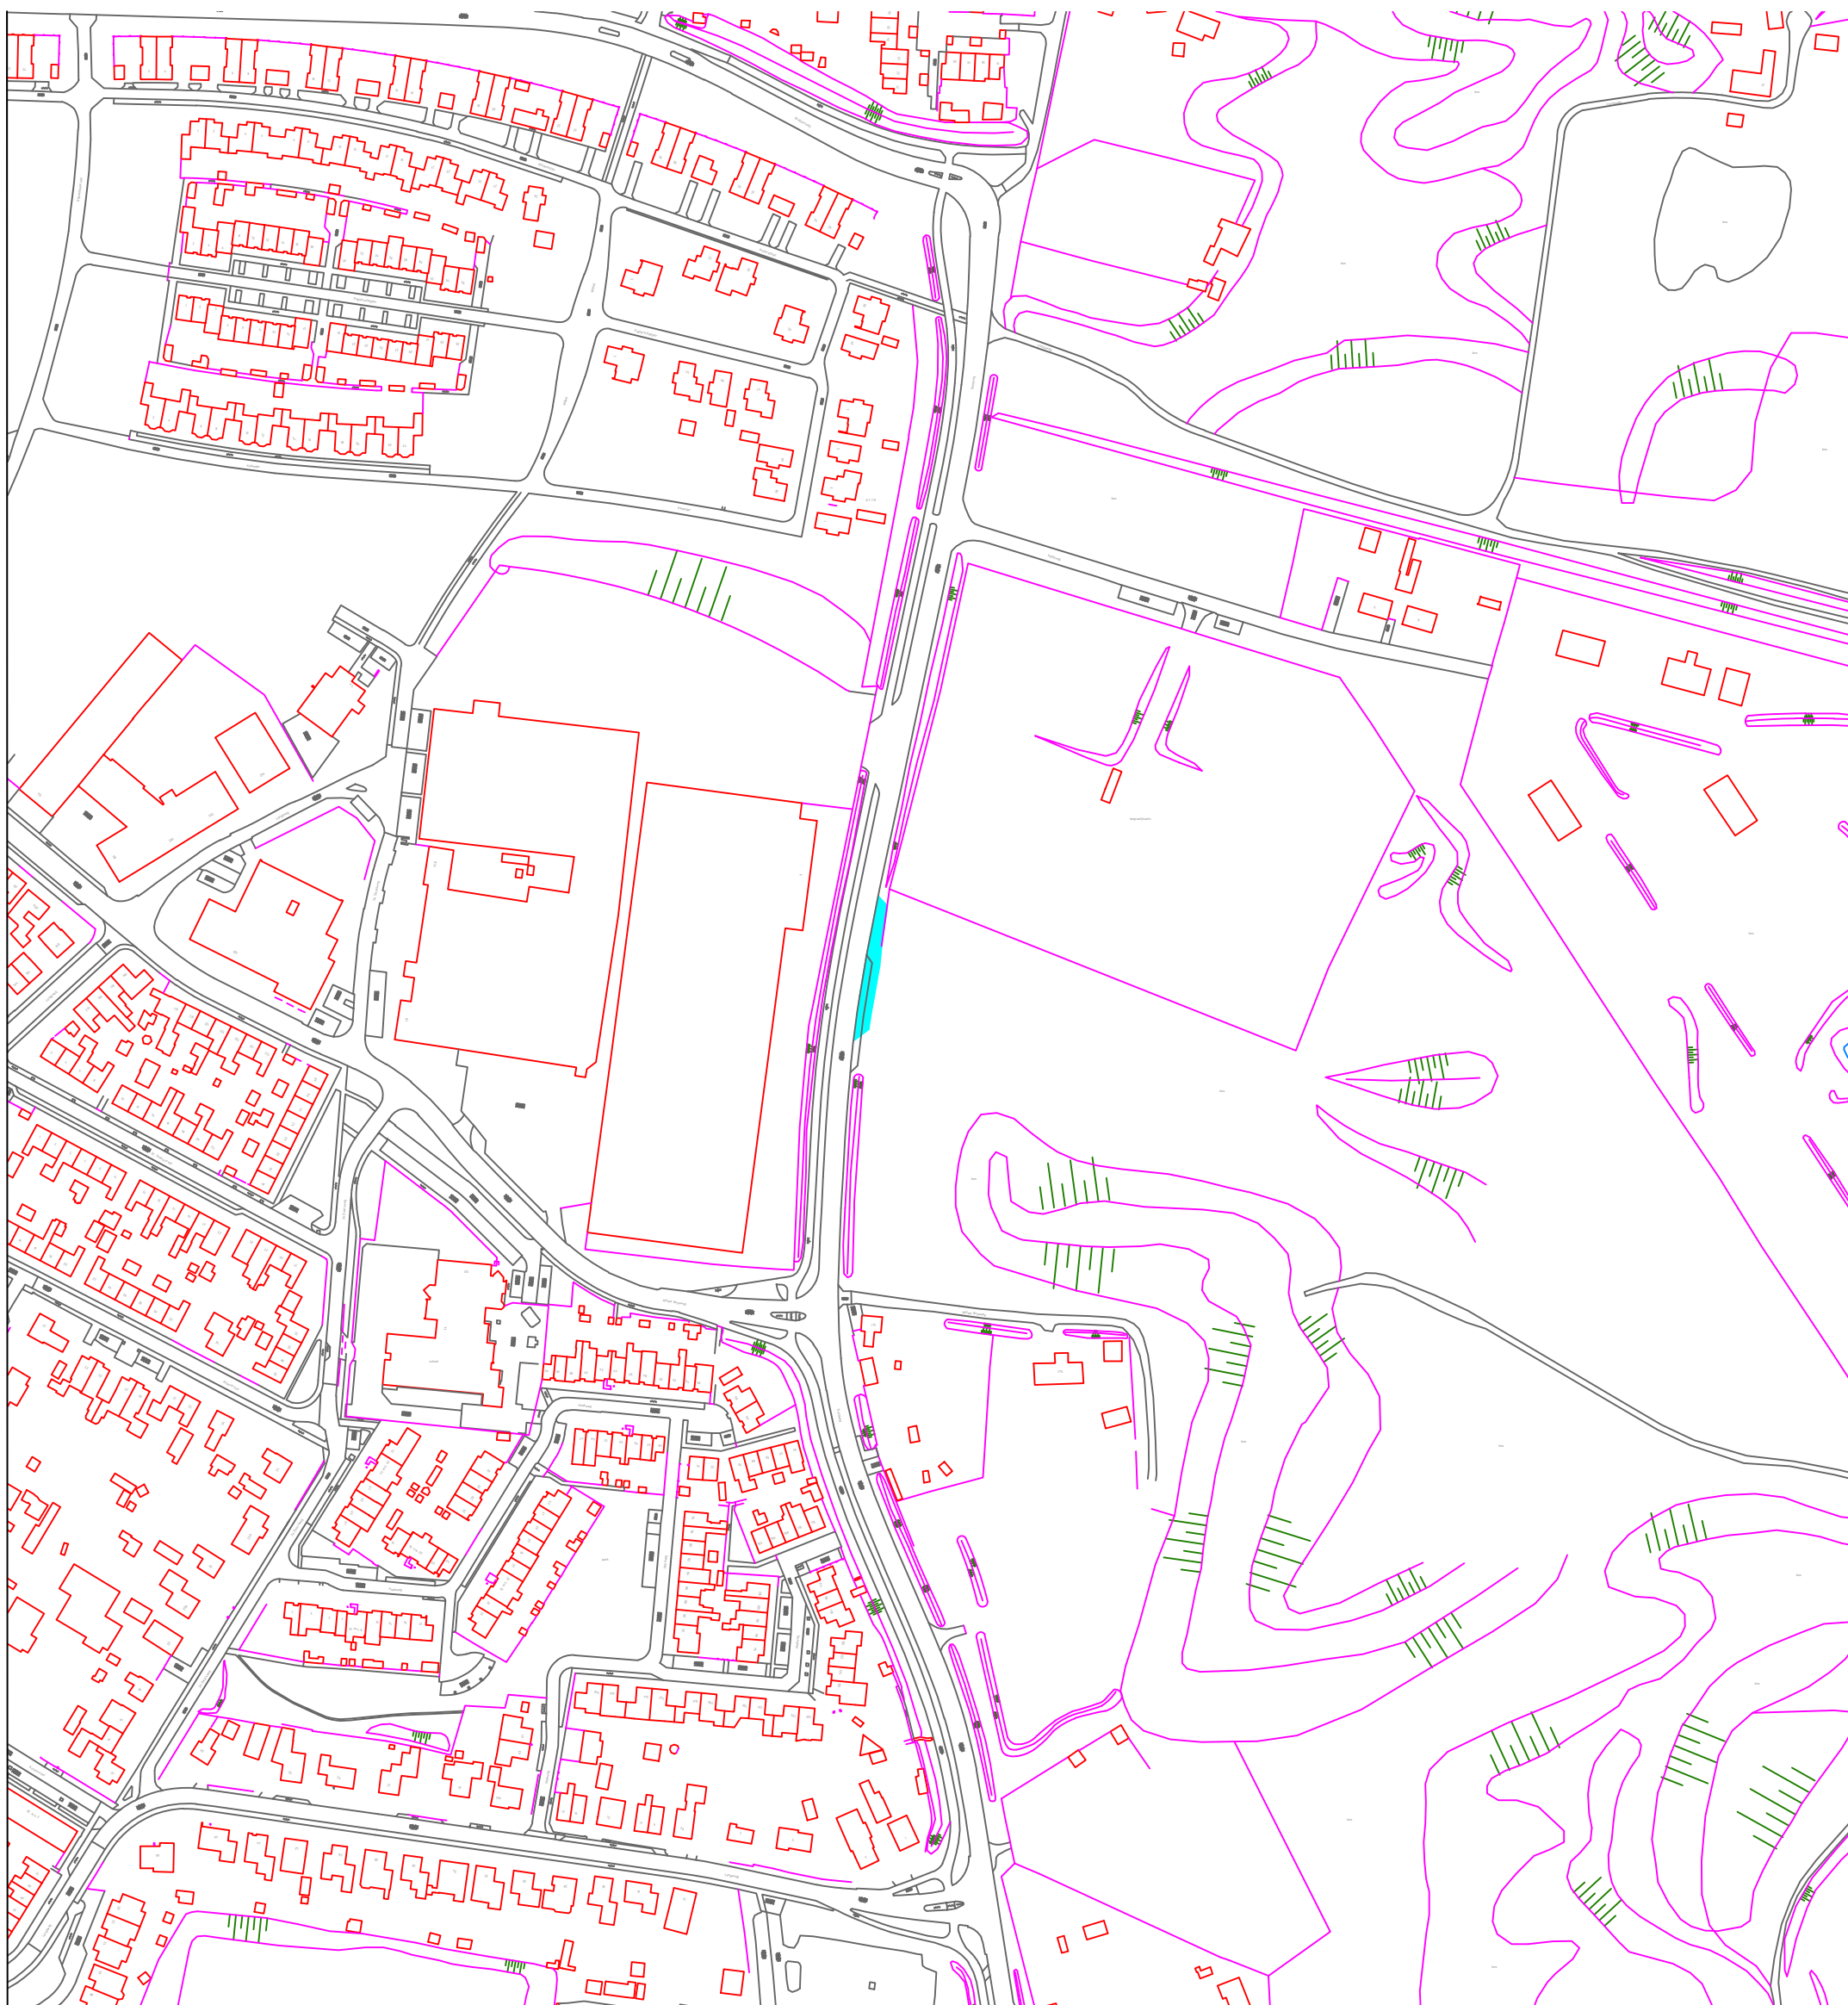

Aanwijzingsbesluit parkeren grote voertuigen.

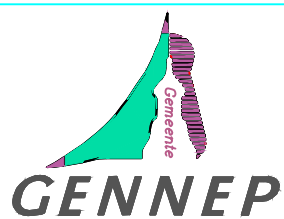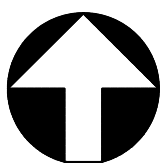

Afdeling Stad en Land
 Ellen Hoffmannplein 1
 6591 CP gennep
 Postbus 9003
 6590 HD Gennep

Vrachtwagen parkeerplaats Randweg
 Aanwijzingsbesluit parkeren grote voertuigen.

Get.	F.Peters	Gew.		Schaal	1:2500
d.d.	05-07-10	d.d.		Tek. nr.	03050126