


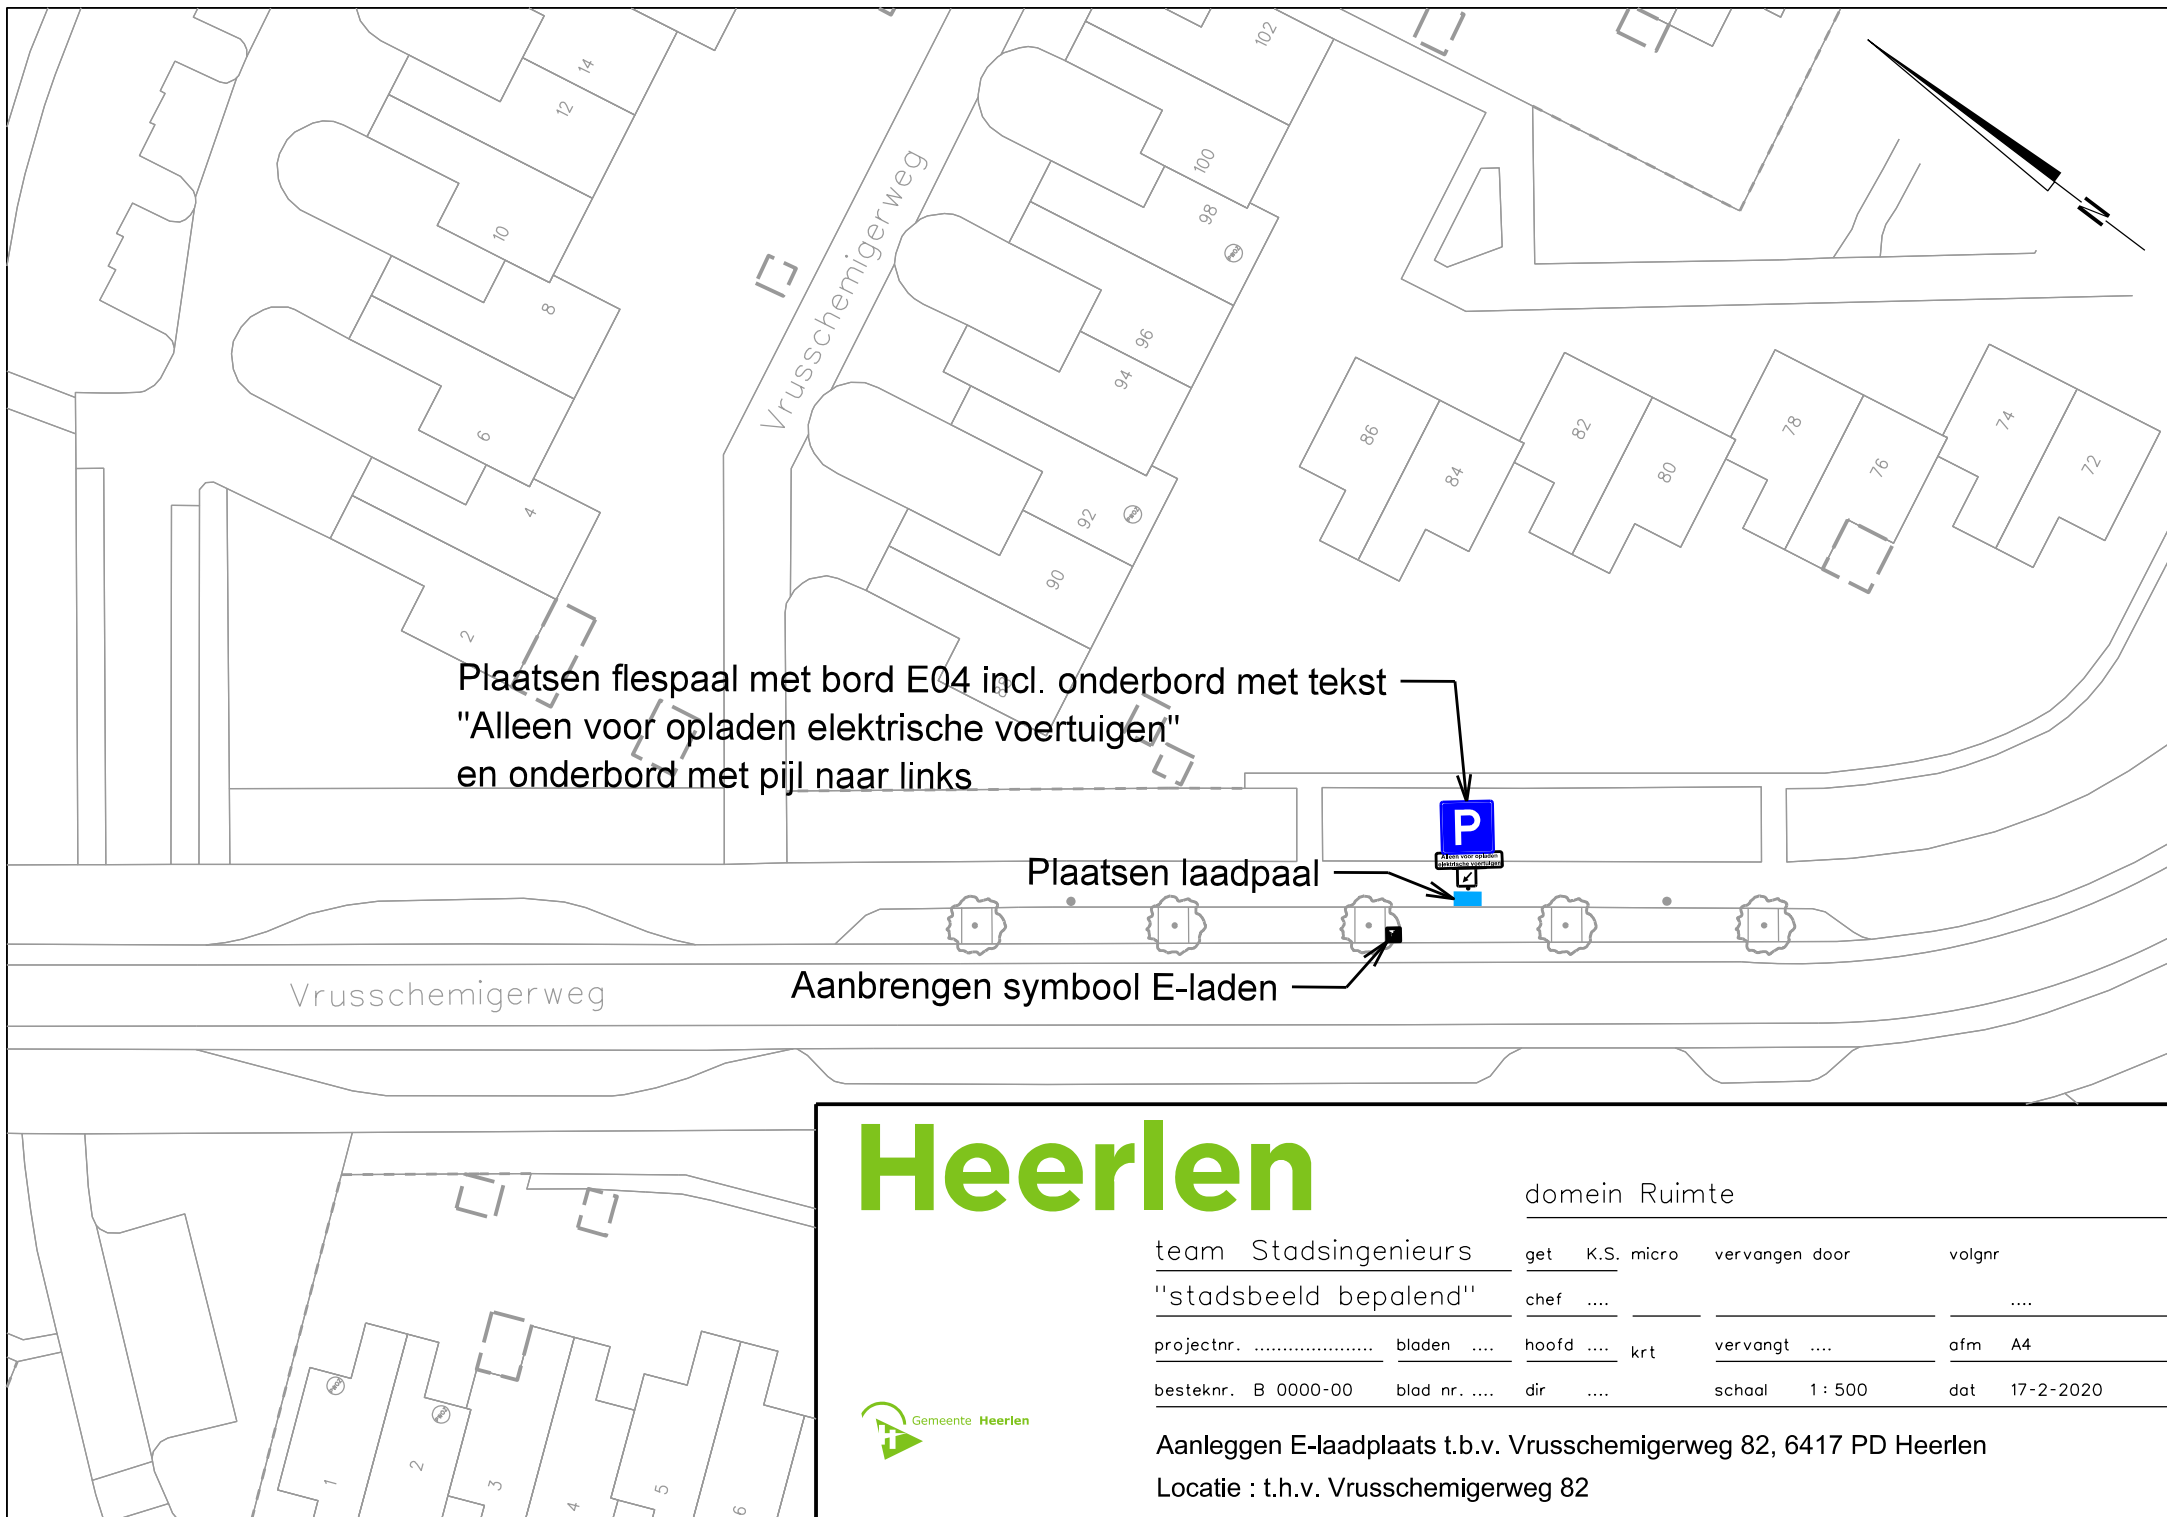

# Heerlen



domein Ruimte

team Stadsingenieurs

get K.S. micro vervangen door volgnr

"stadsbeeld bepalend"

chef ....

projectnr. ....

bladen ....

hoofd .... krt

vervangt ....

ofm A4

besteknr. B 0000-00

blad nr. ....

dir ....

schaal 1 : 500

dat 17-2-2020

Aanleggen E-laadplaats t.b.v. Vruschemigerweg 82, 6417 PD Heerlen

Locatie : t.h.v. Vruschemigerweg 82