


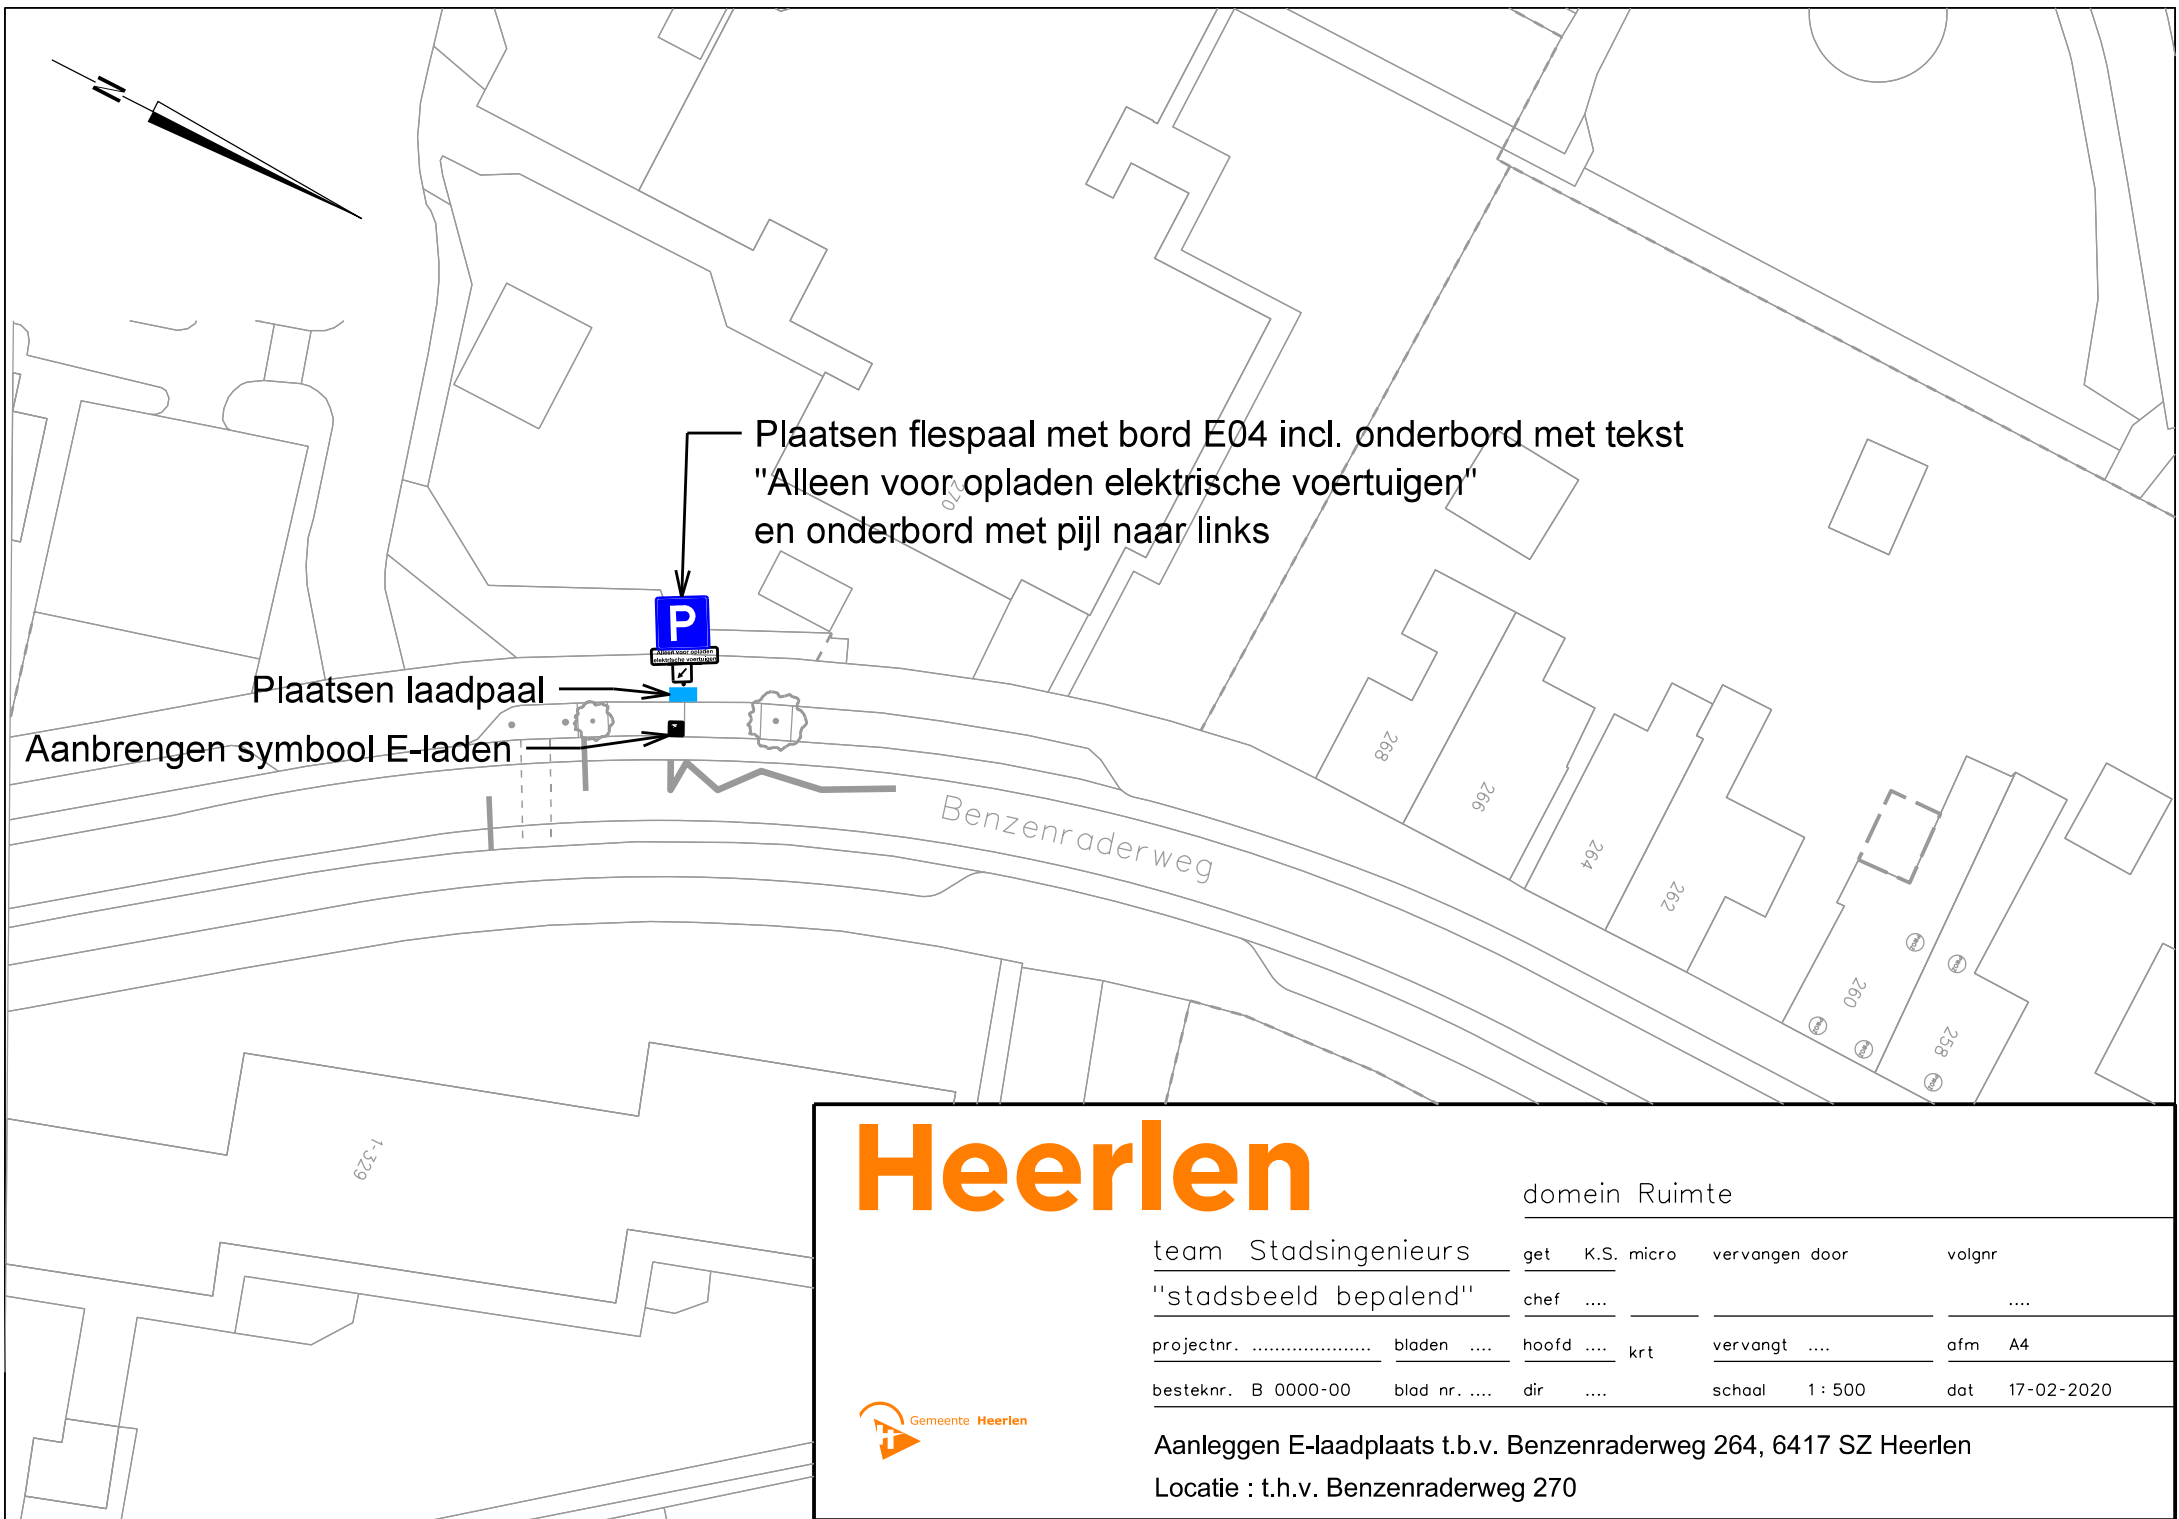

Heerlen

domein Ruimte

team Stadsingenieurs	get	K.S. micro	vervangen door	volgnr
"stadsbeeld bepalend"	chef			
projectnr.	bladen		hoofd	 krt
			vervangt	 ofm A4
besteknr. B 0000-00	blad nr.		dir	
			schaal	1 : 500
			dat	17-02-2020



Aanleggen E-laadplaats t.b.v. Benzenraderweg 264, 6417 SZ Heerlen
Locatie : t.h.v. Benzenraderweg 270