
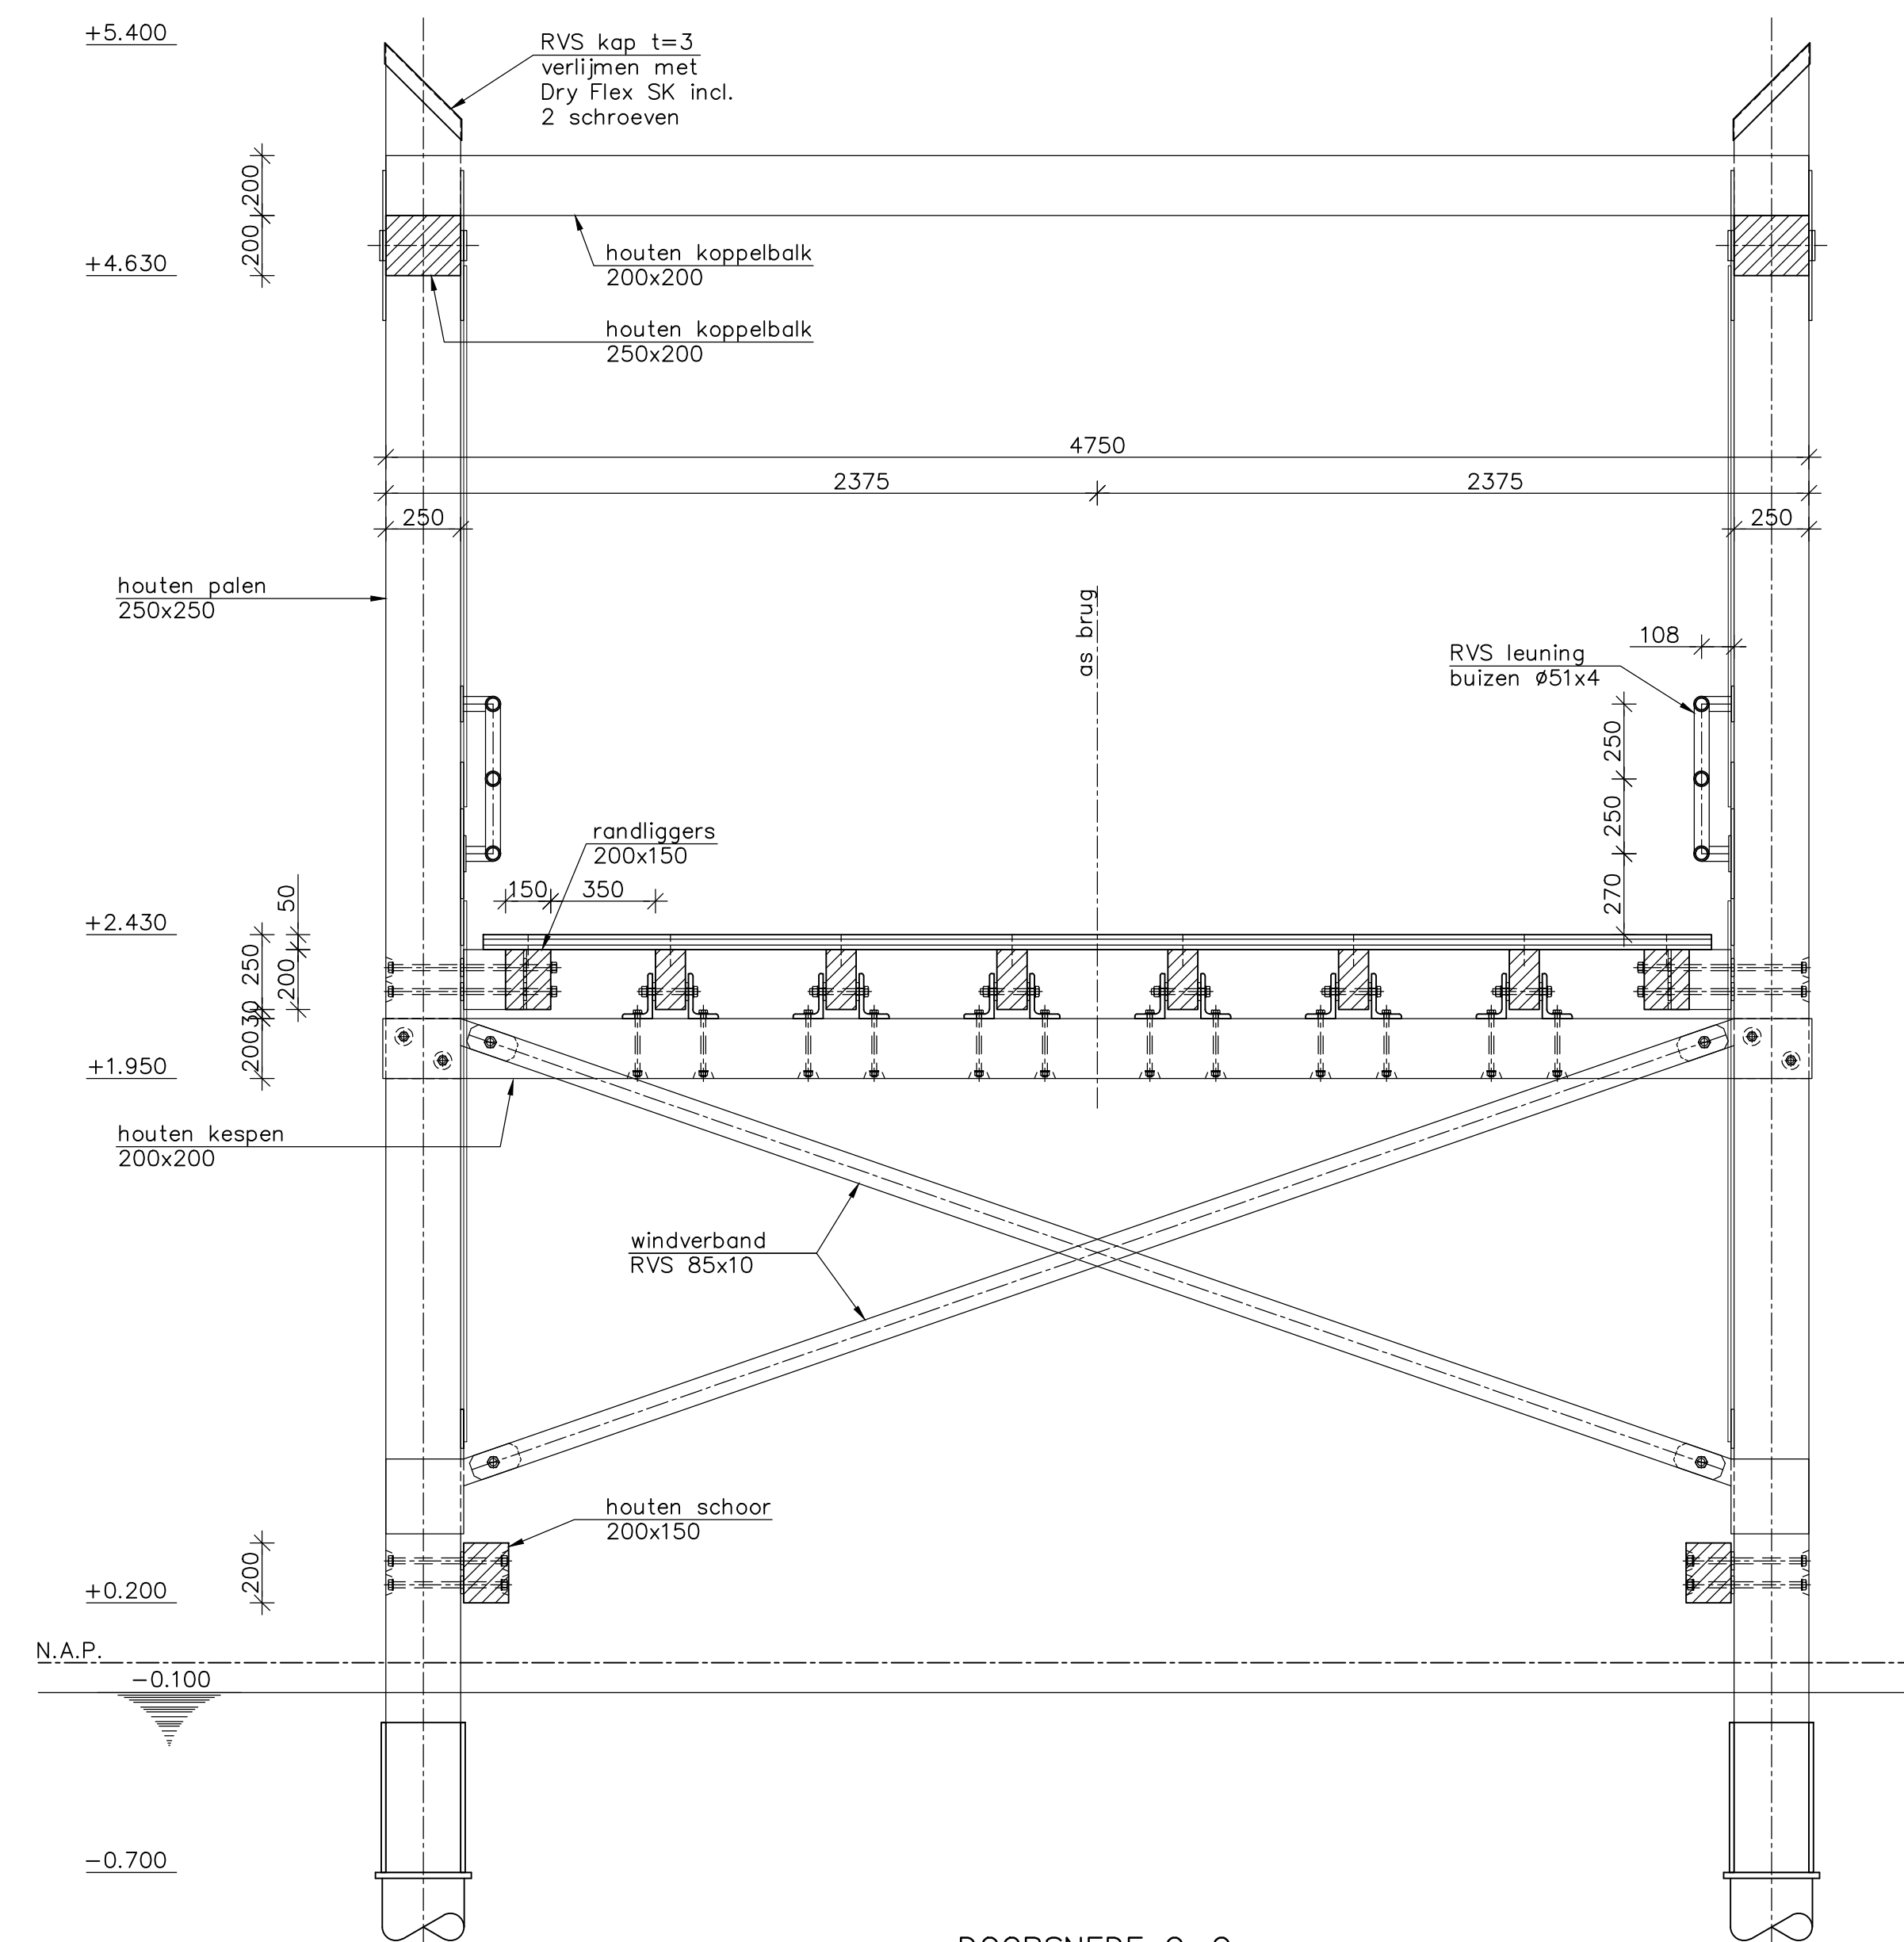
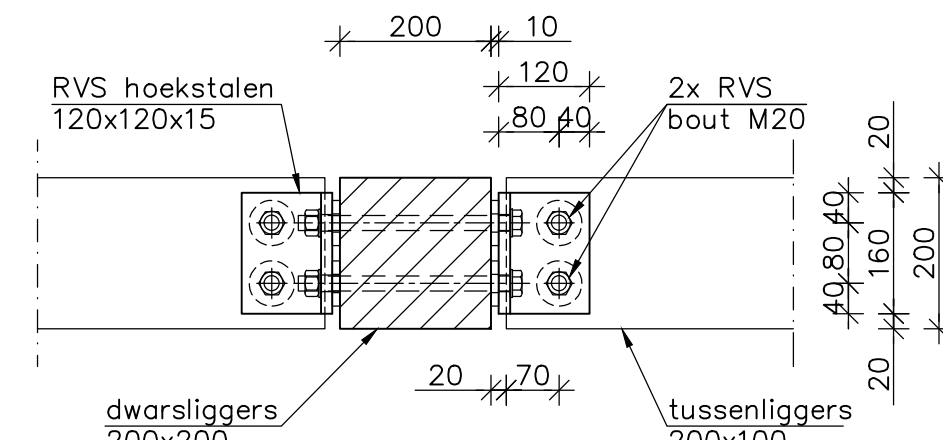
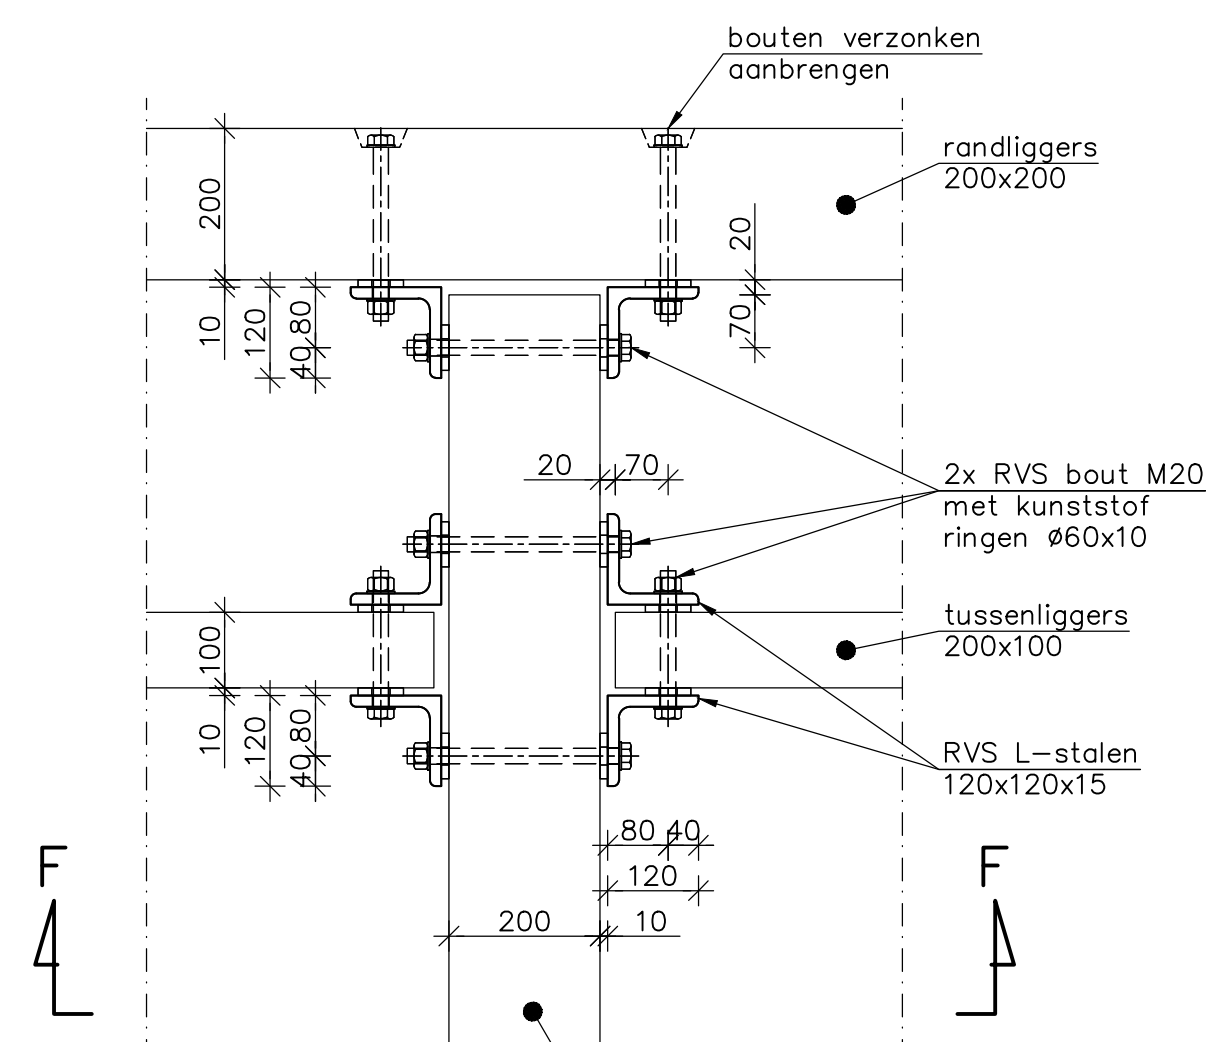
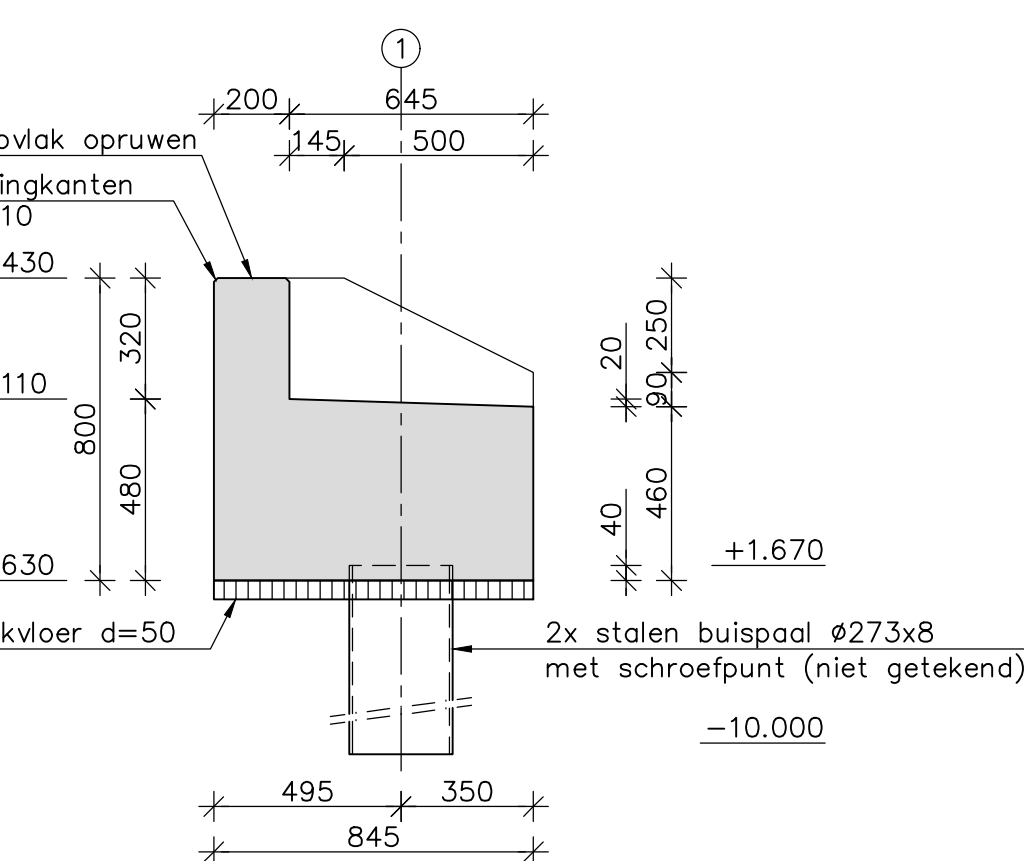
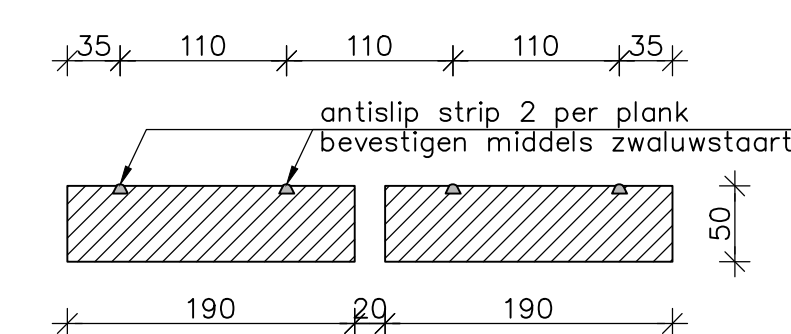
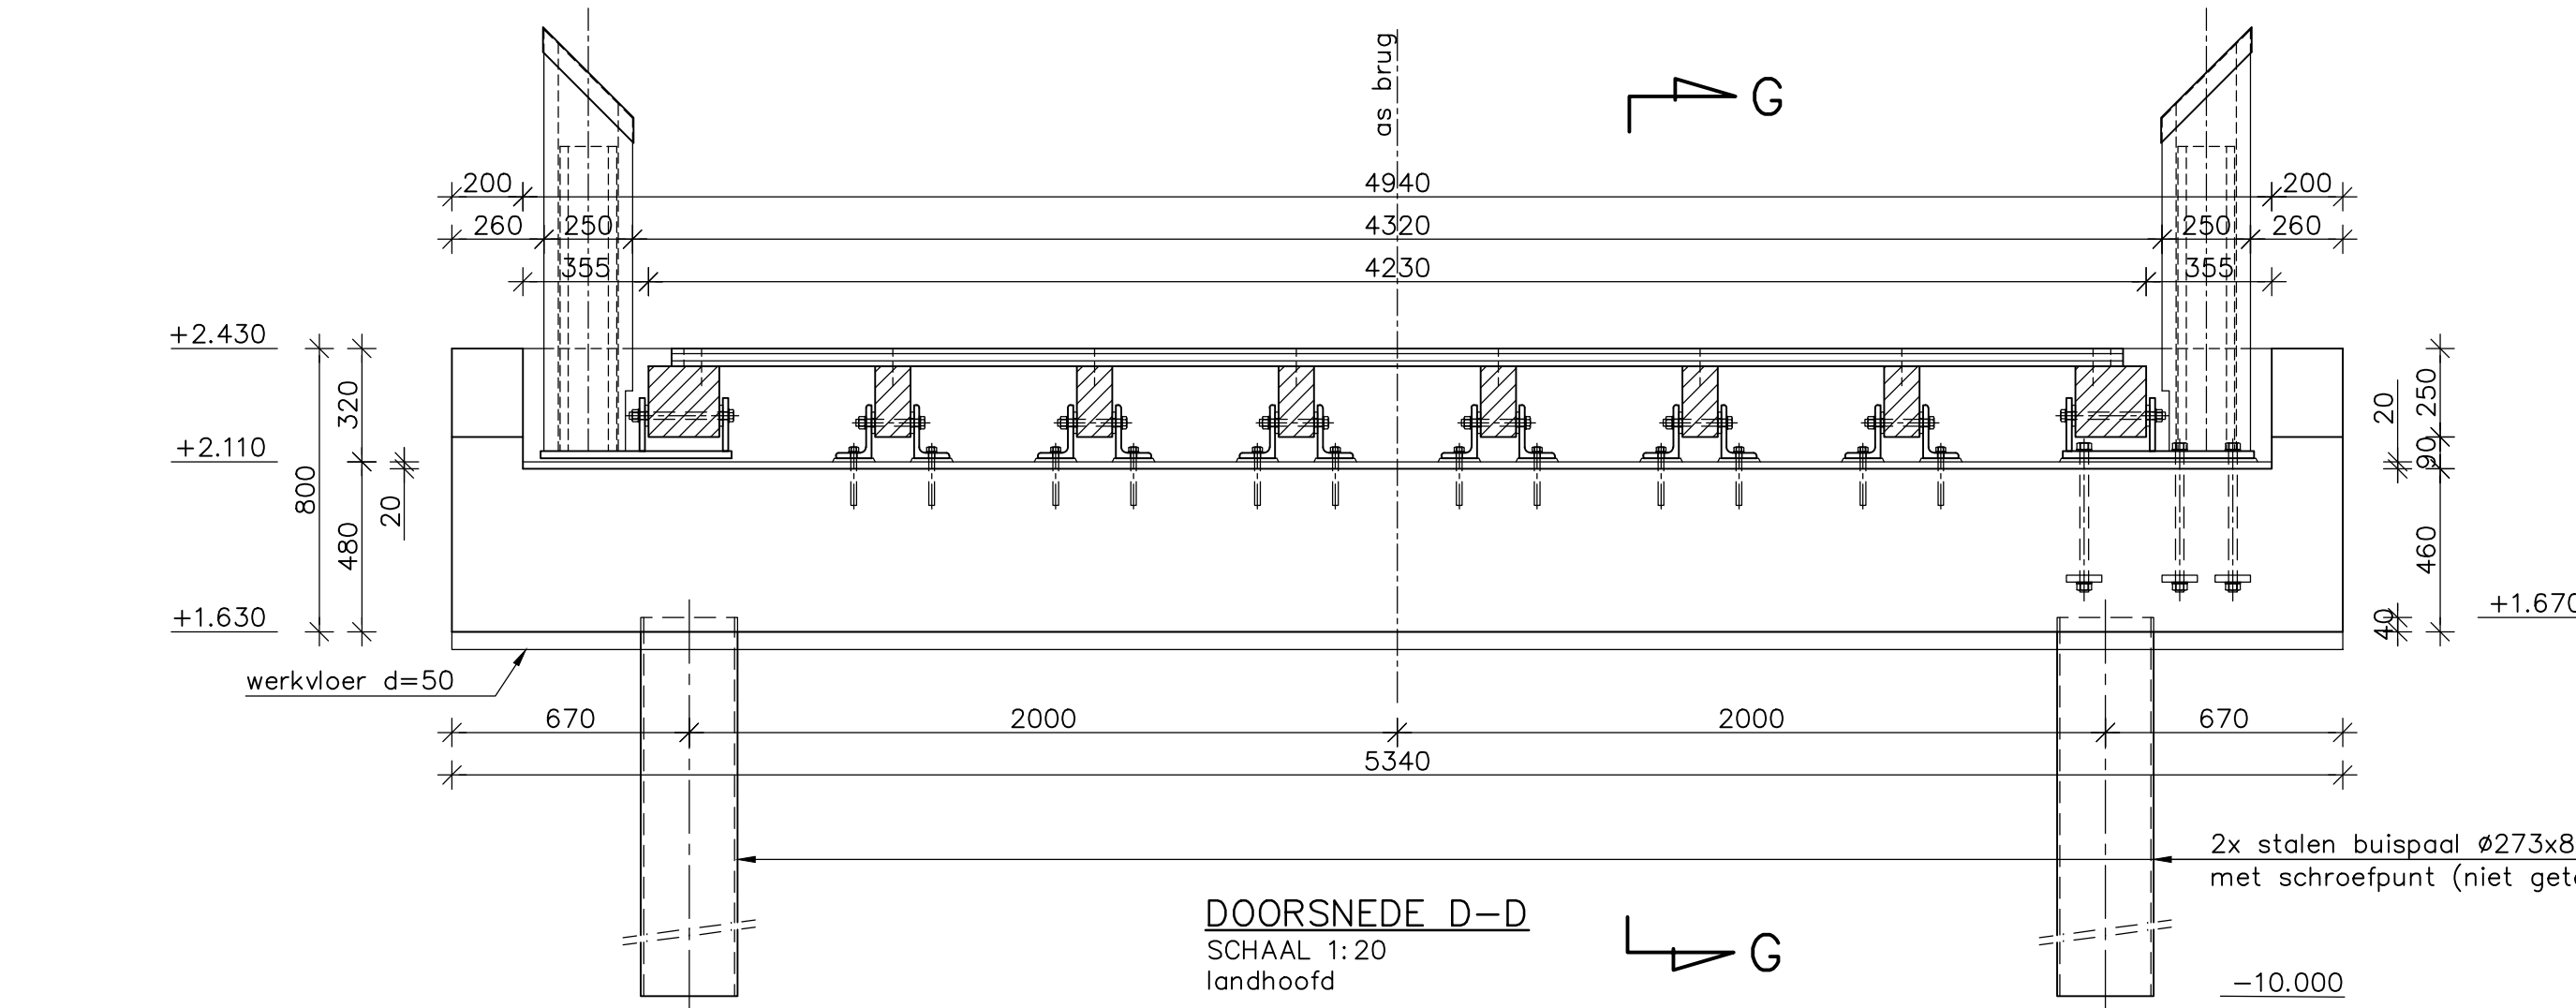
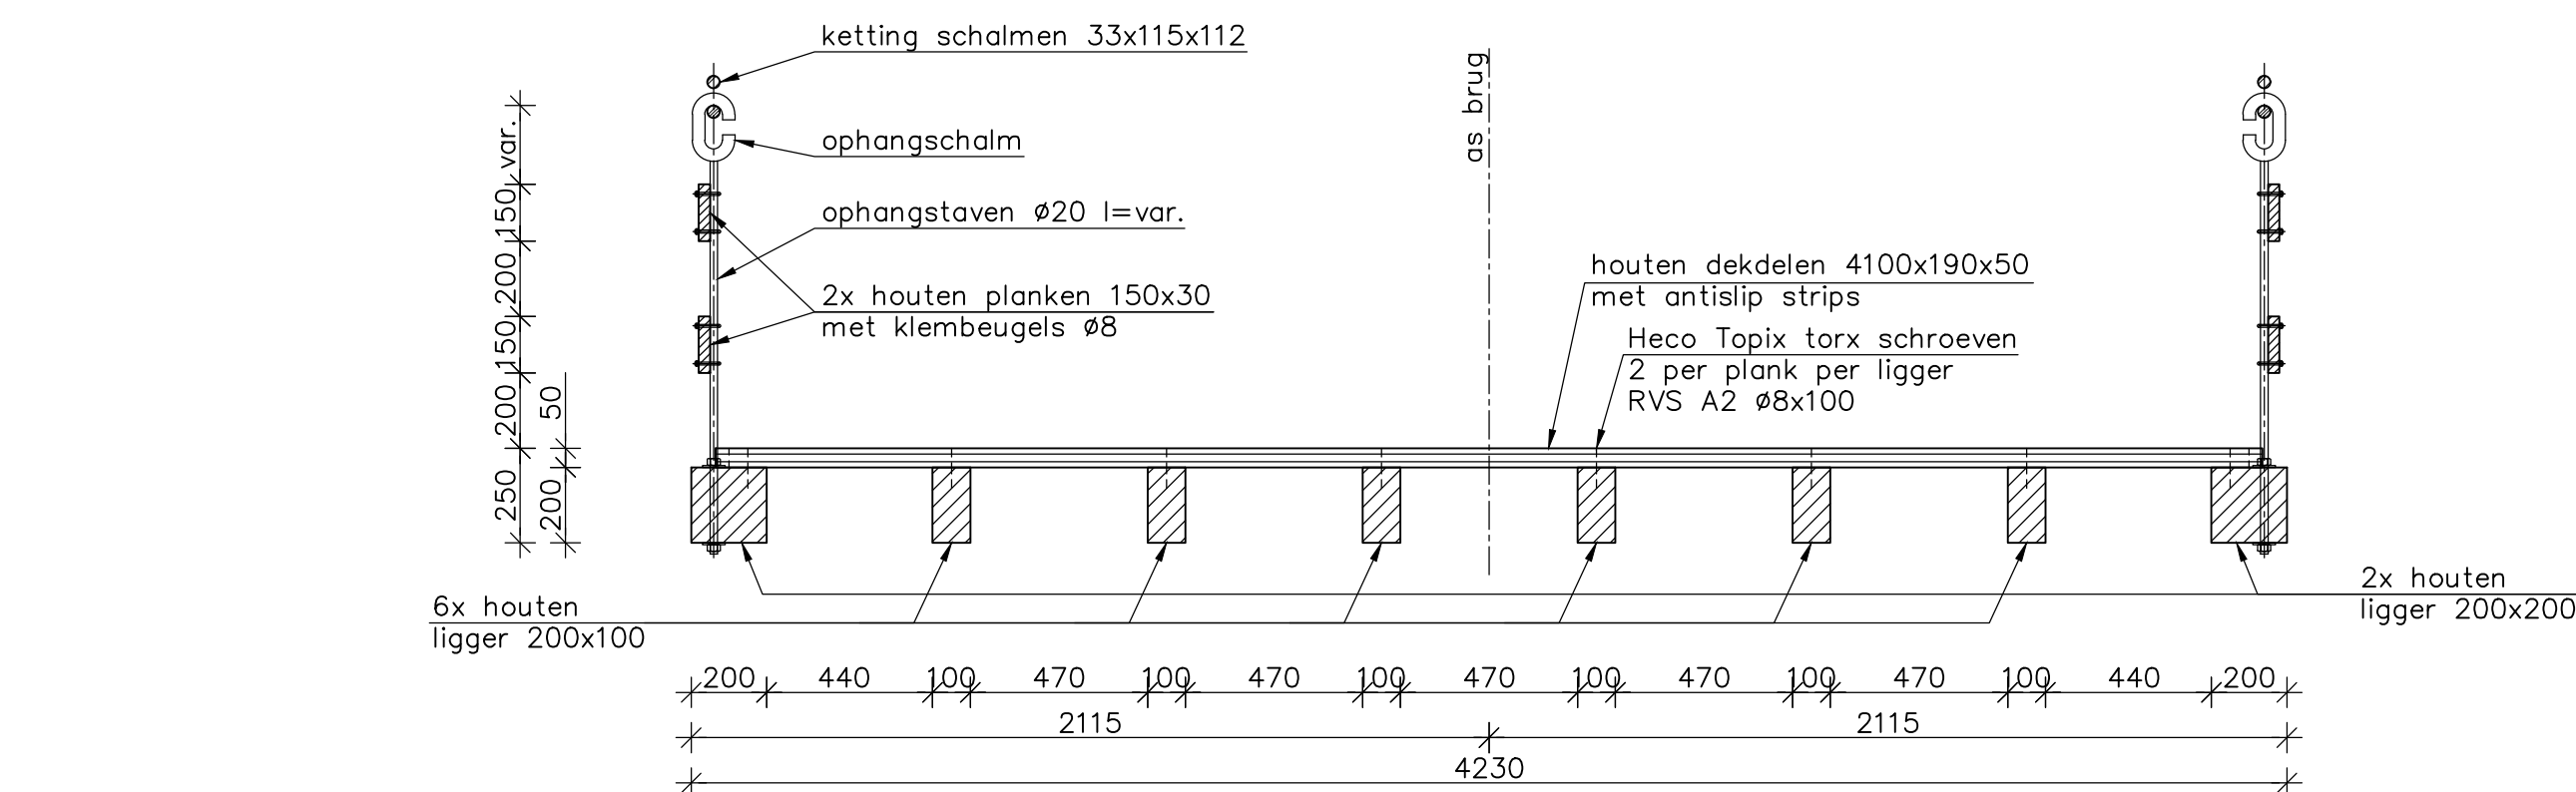
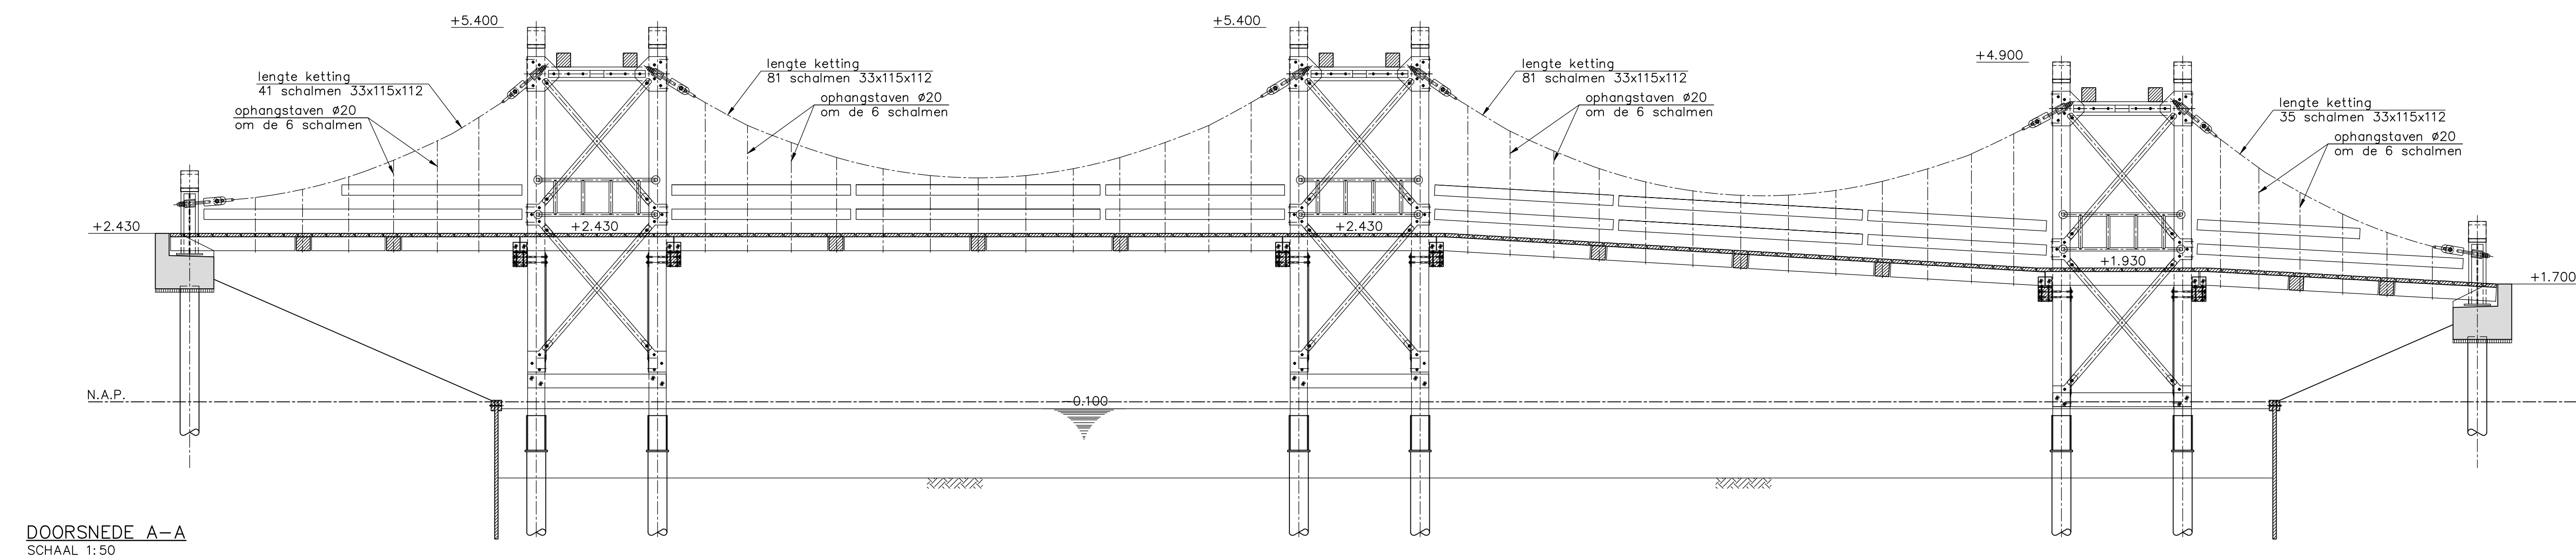
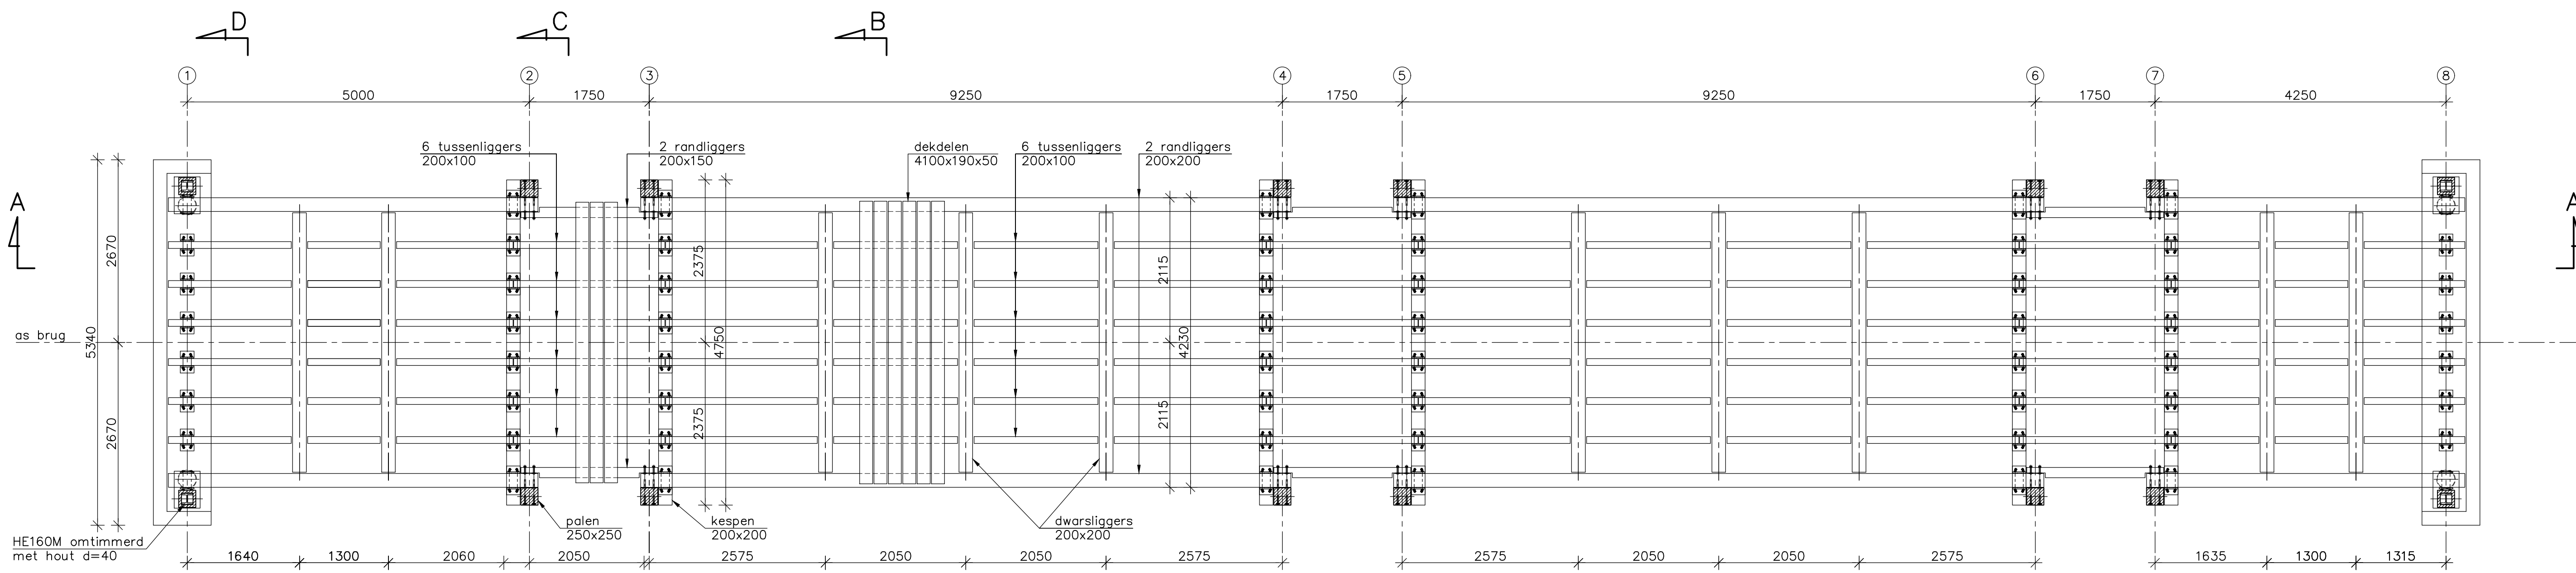


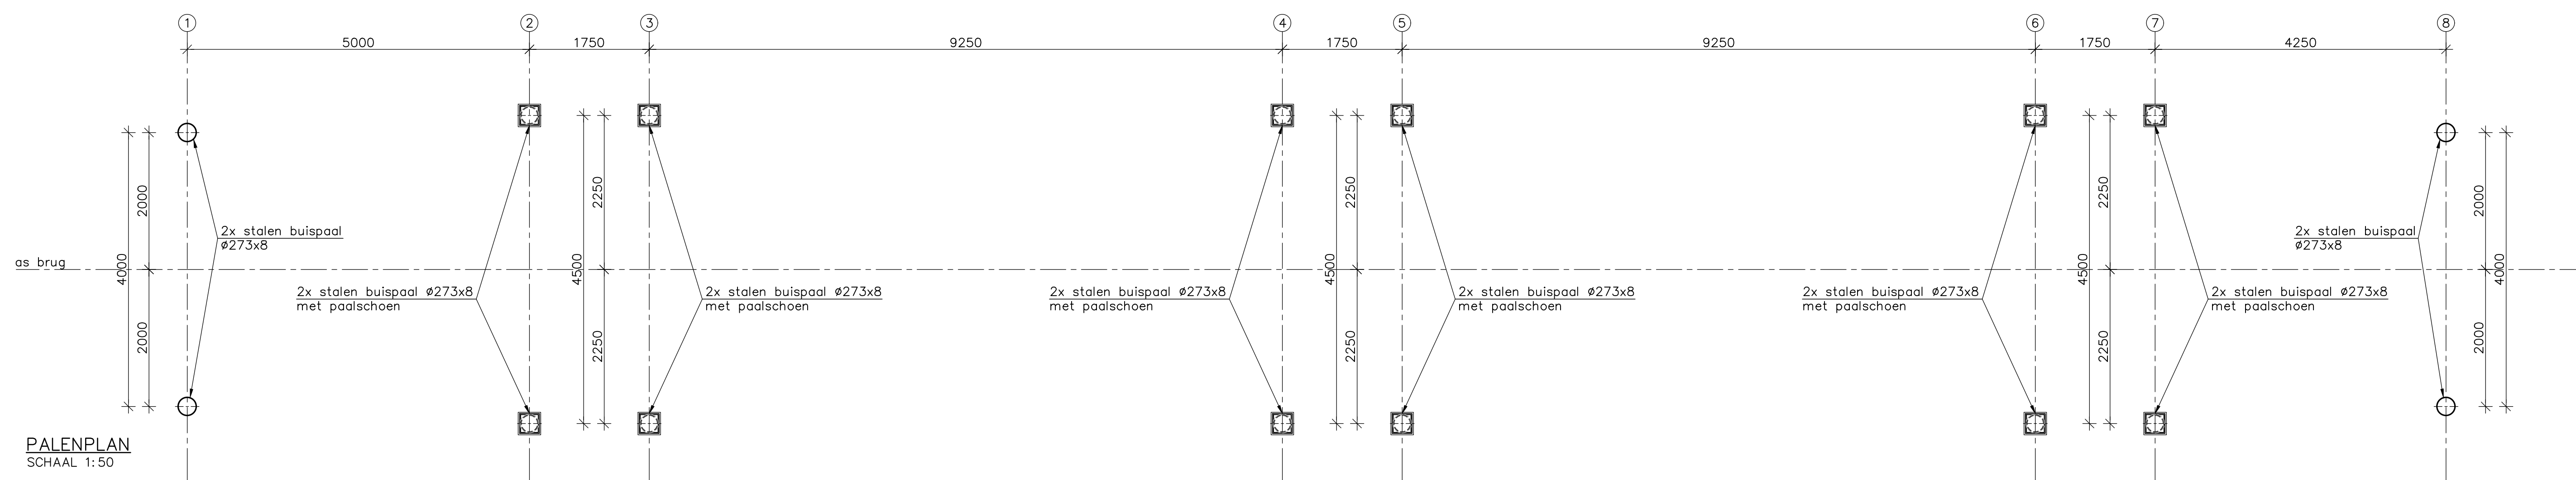

DOORSNEDE C-C
SCHAAL 1:20

OPMERKINGEN:


- al het staalwerk uitvoeren in RVS met uitzondering van de fundering, plaatstaal kwaliteit 1.4404, bouten kwaliteit A2, afgewerkt middels borstelen

TOELICHTING:

- maten in millimeters, tenzij anders aangegeven
- hoogtematen in meters t.o.v. N.A.P., tenzij anders aangegeven
- hoeken in graden (360°)
- coördinaten in millimeters t.o.v. Rijksdriehoeknet

LEGENDA:

- i.h.w. gestort beton
- hout
- staal
- maaiveld

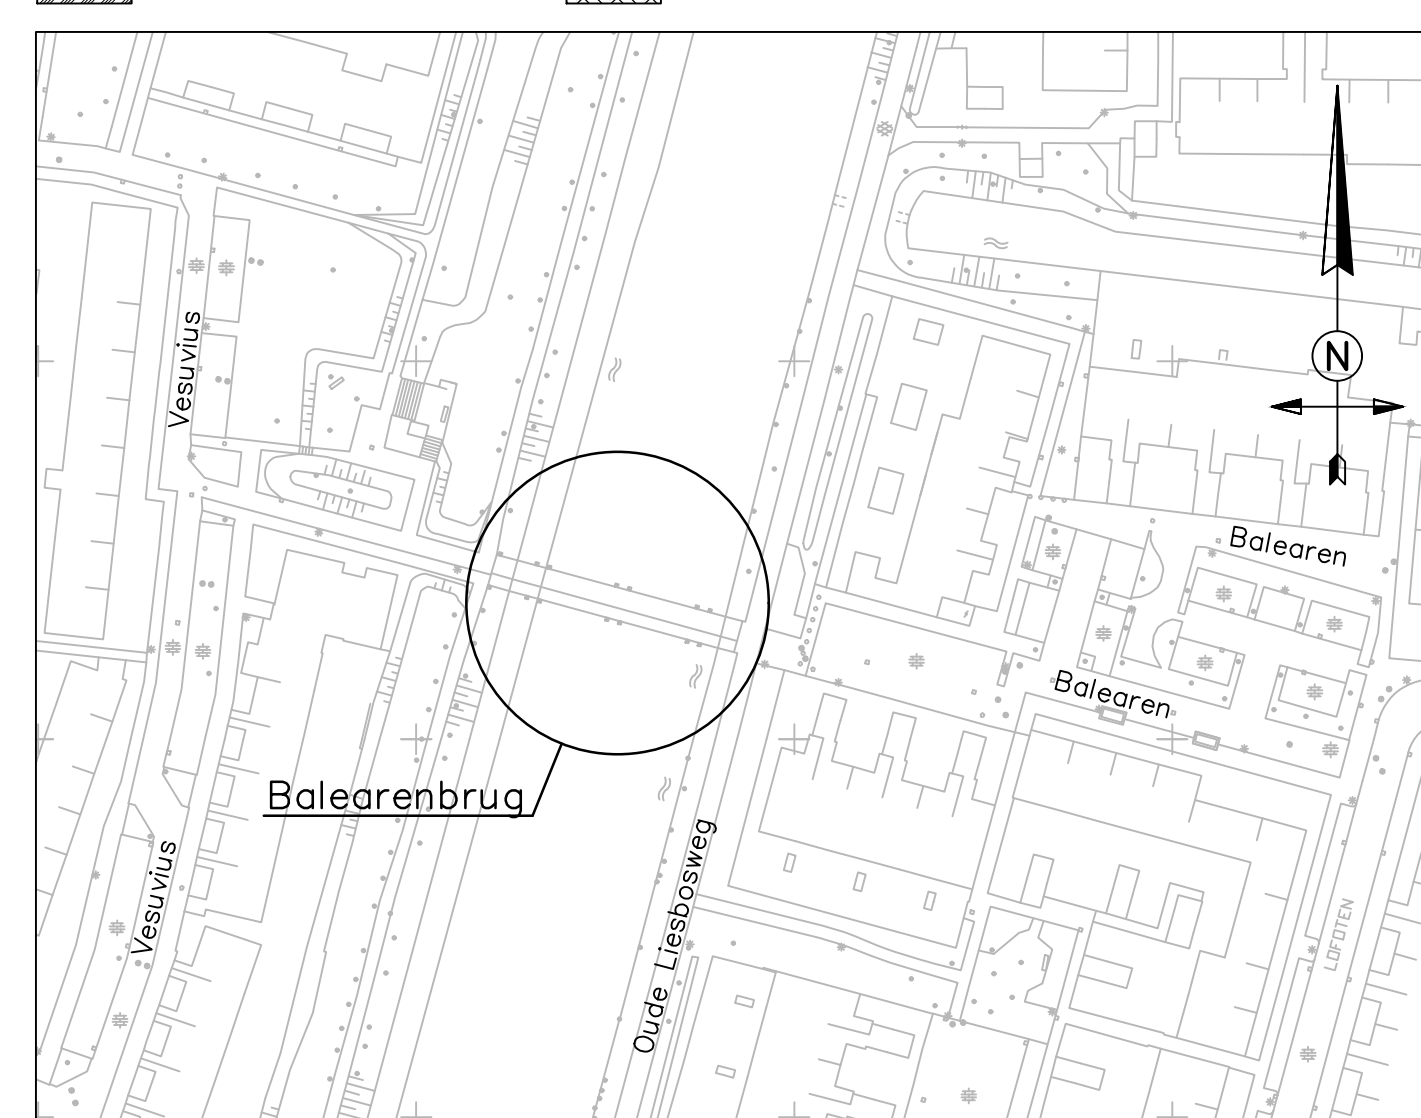

SITUATIE

SCHAAL 1:1000

B	A				
0	22-01-20	J. vd Bunt	Dj. Davids	F. vd Vaart	Origineel
Versie	Datum	Getek.	Getoe.	Vrijge.	Opmerkingen

Stadsbedrijven			Gemeente Utrecht		
Opdrachtgever	Schaal	zie tek.	Formaat	A0	
Gemeentebestuur van Utrecht	Beheer		Bestek		
Project	Projectnummer	141.2268-01	Status	Definitief	
Vervangen Balearenbrug	Tekeningnummer	C&B.030-001	Datum	22-01-2020	
			Versie	0	
Onderdeel	Getekend	J. van de Bunt			
Nieuwe situatie	Getoetst	Dj. Davids			
Aanzichten, doorsneden en details	Vrijgegeven	F. van der Vaart			
Definitief ontwerp					

Stadsingenieurs
Bezoekadres: Stadsplein 1, 3521 AZ Utrecht
Postadres: Postbus 8075, 3503 RJ Utrecht
Telefoon: 030 - 286 4323
www.stw.nl