



Toekomstige waterhuishoudkundige inrichtingskaart behorende bij peilbesluit Haarzuilens 2010

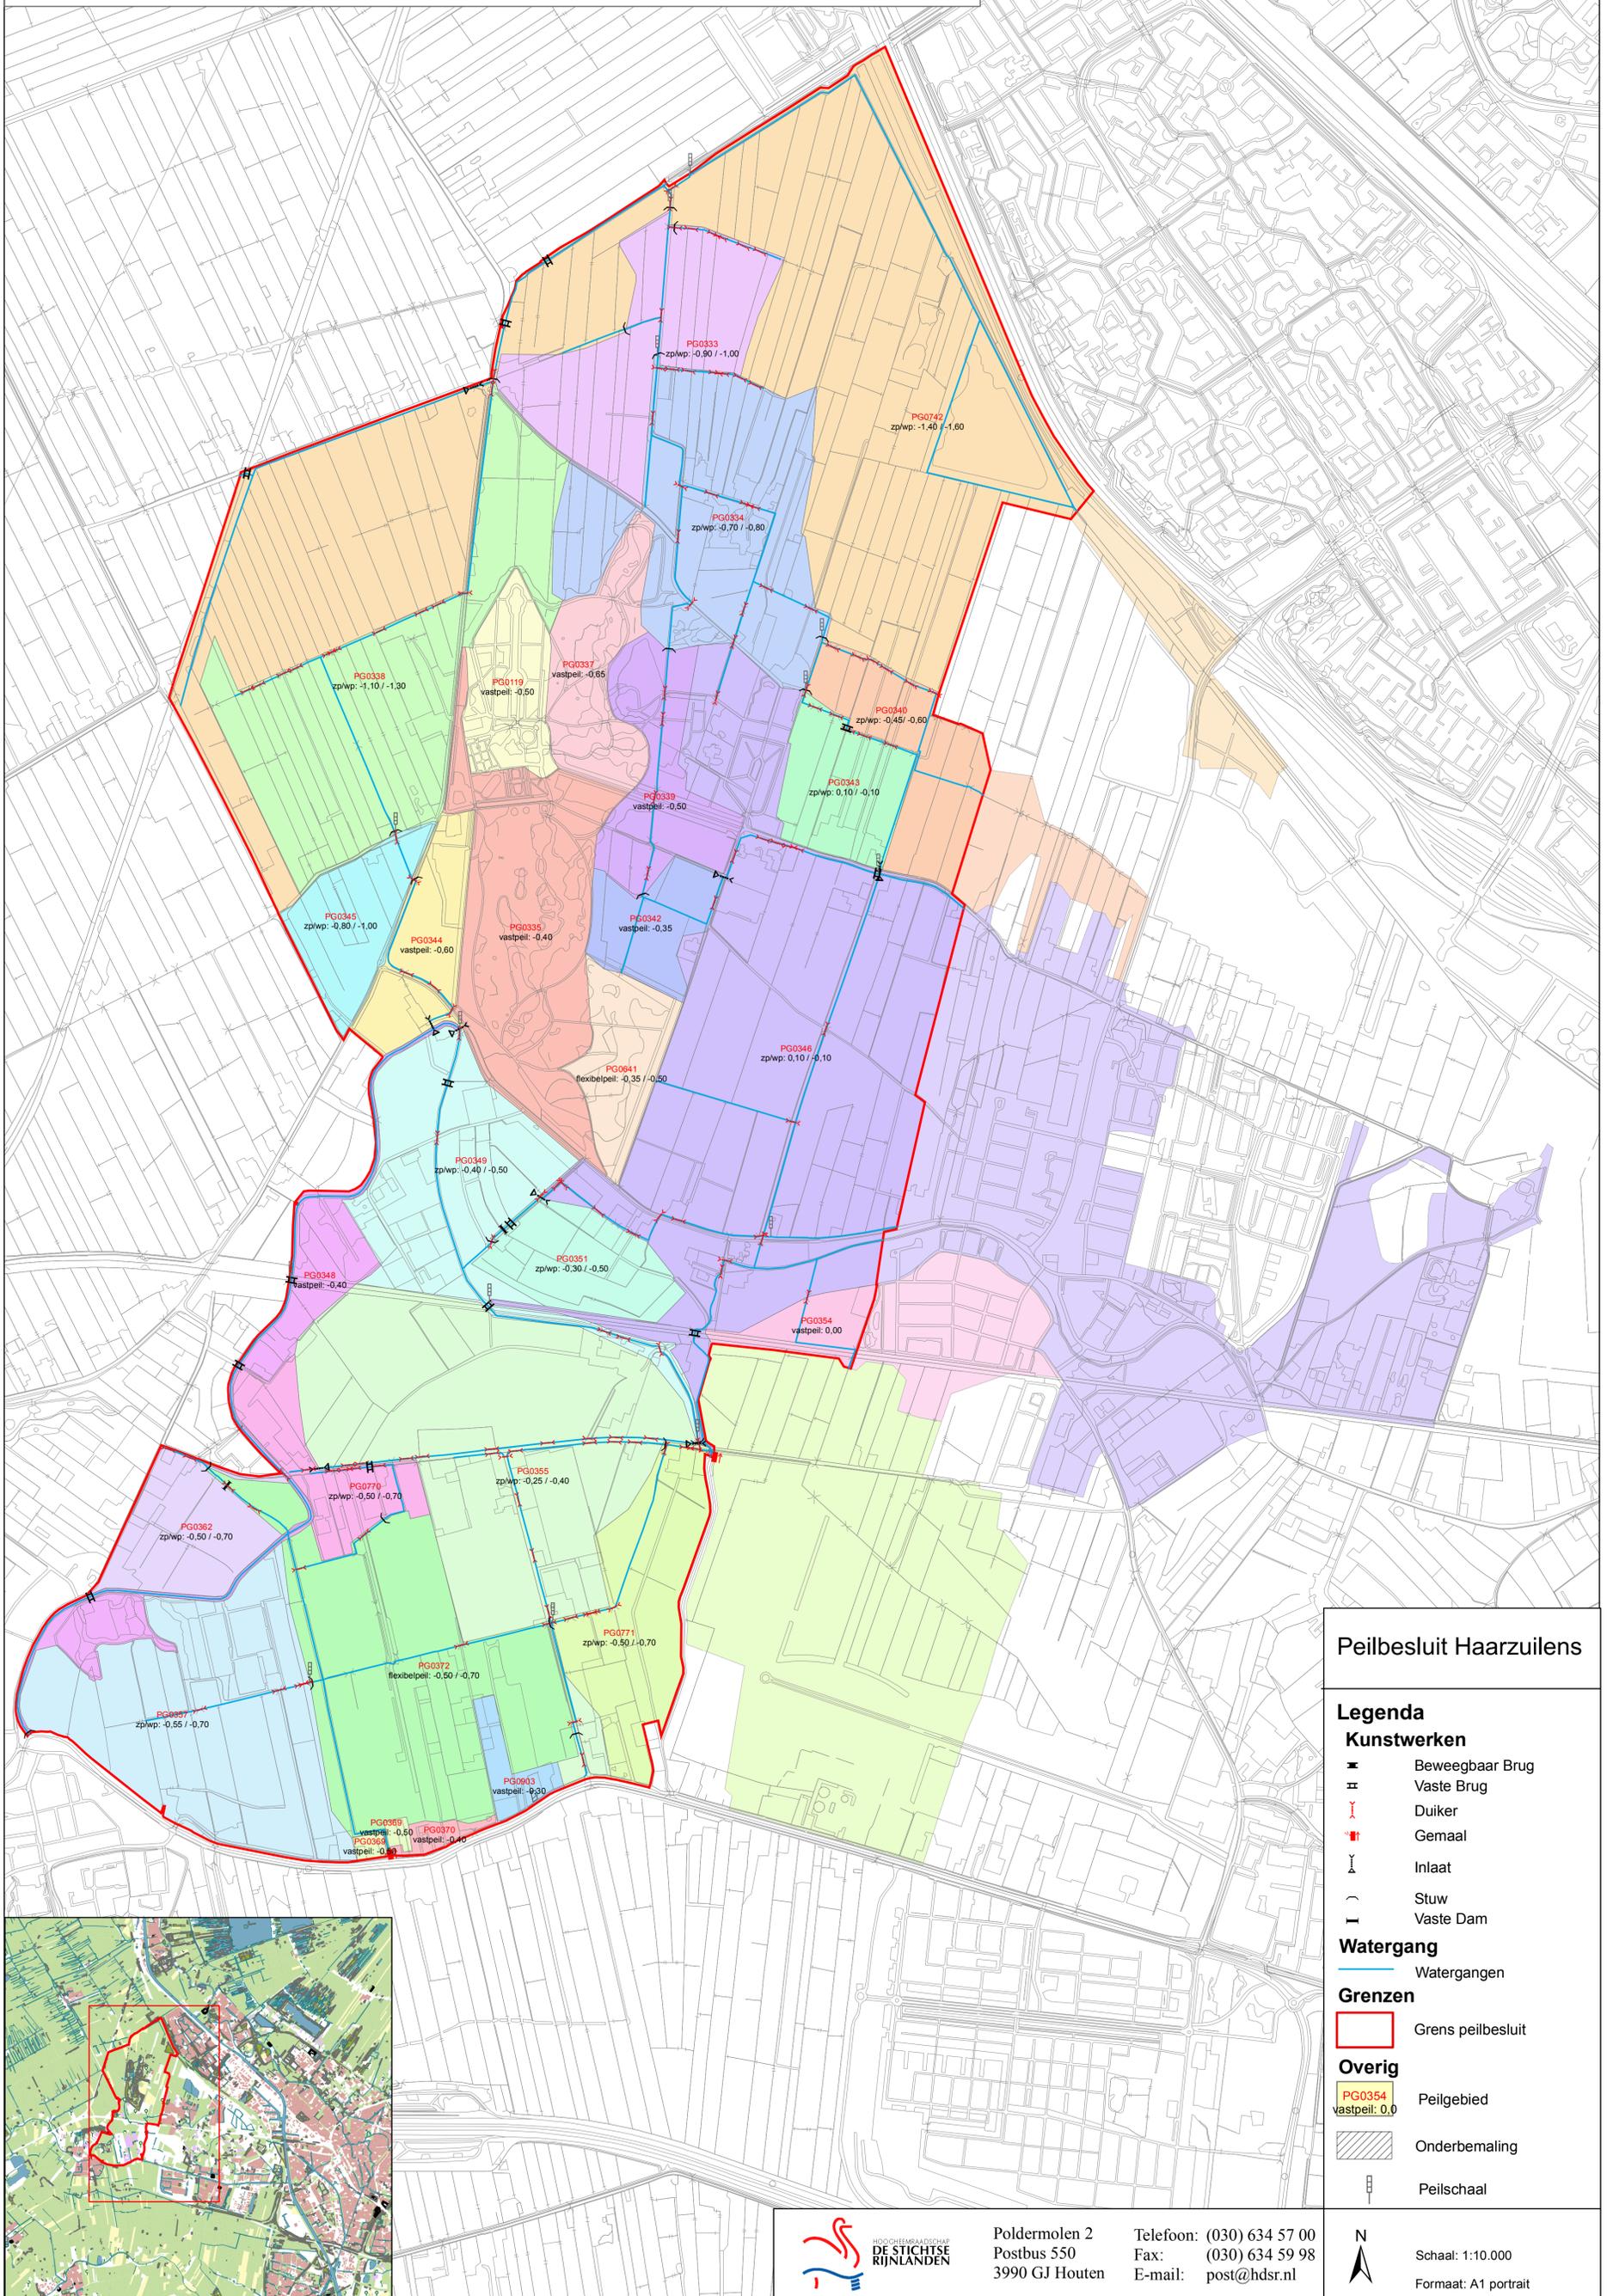

Peilbesluit Haarzuilens

- Legenda**
- Kunstwerken**
- Bewegbaar Brug
 - Vaste Brug
 - Duiker
 - Gemaal
 - Inlaat
 - Stuw
 - Vaste Dam
- Watergang**
- Watergangen
- Grenzen**
- Grens peilbesluit
- Overig**
- PG0354 Peilgebied
 - vastpeil: 0,0
 - Onderbemaling
 - Peilschaal

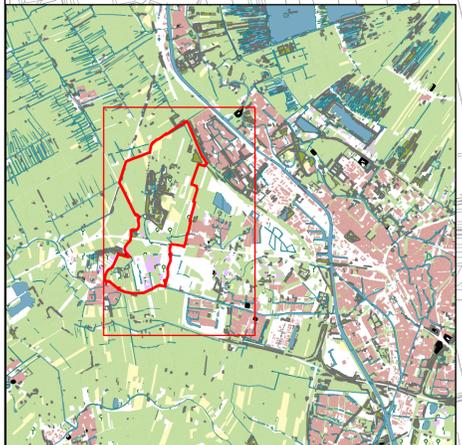

Poldermolen 2
Postbus 550
3990 GJ Houten

Telefoon: (030) 634 57 00
Fax: (030) 634 59 98
E-mail: post@hdsr.nl



Schaal: 1:10.000
Formaat: A1 portraït