


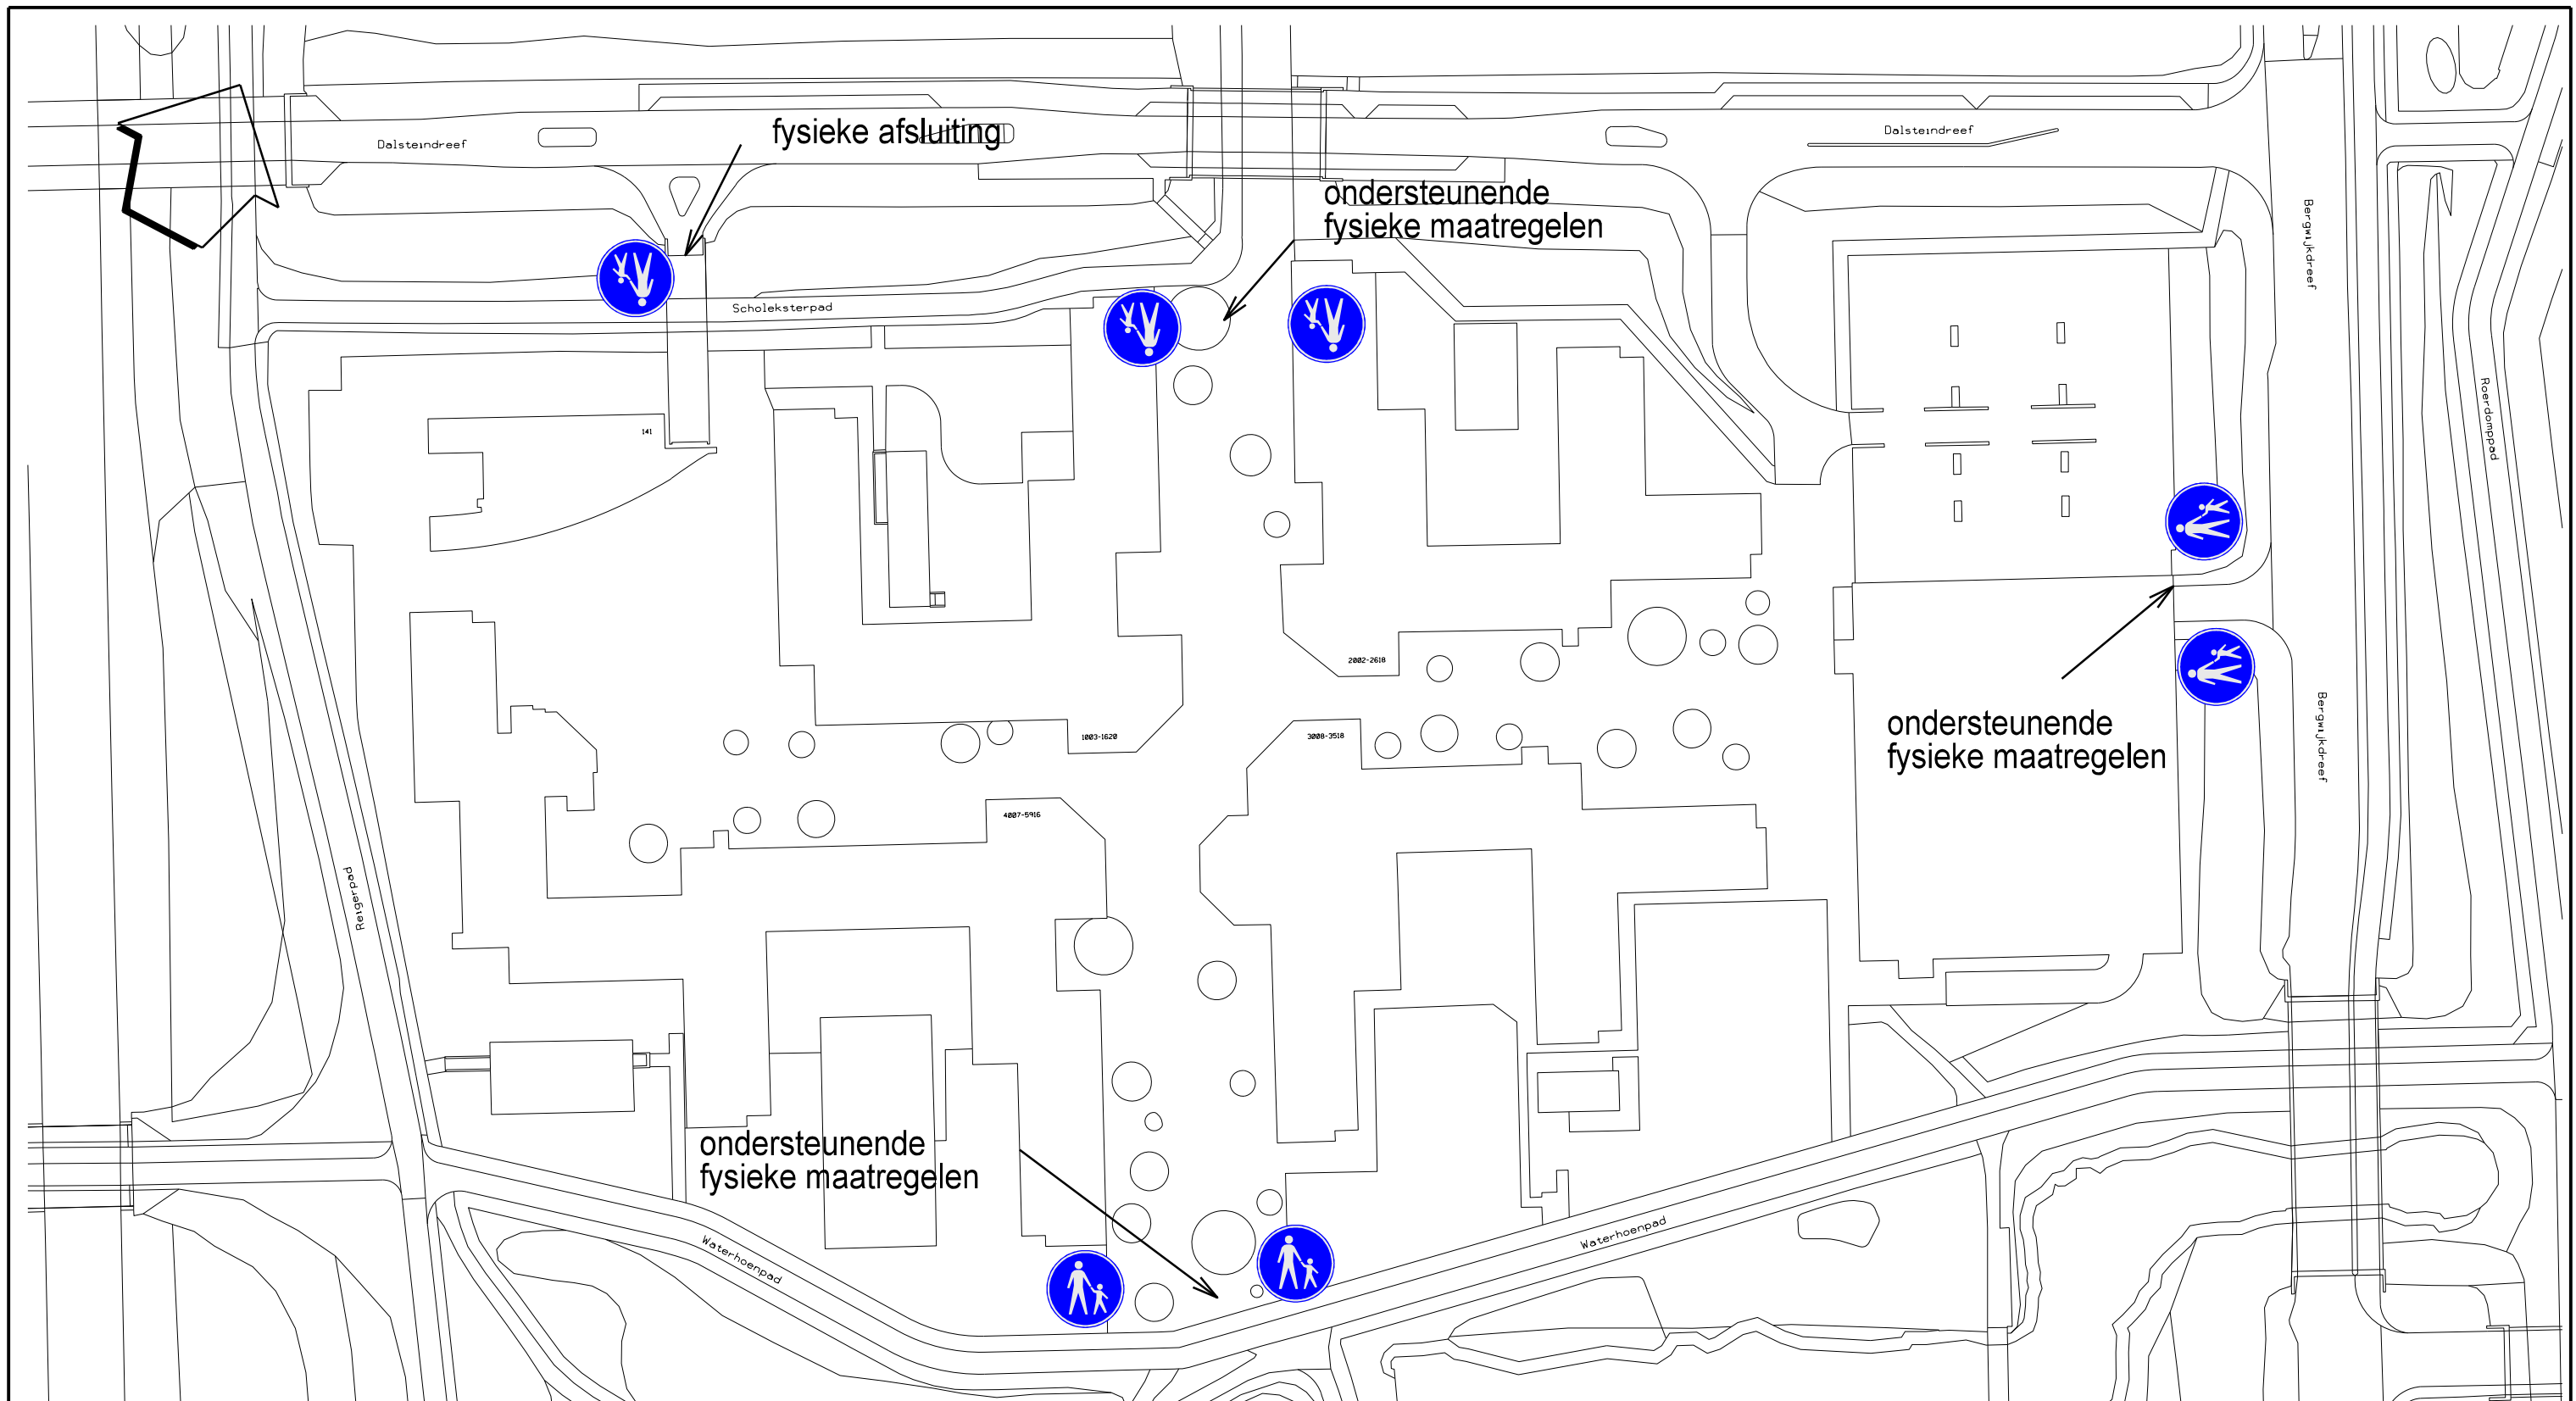

Verklaring:



bord G7: voetpad

Gemeente Diemen - Afdeling Ruimtelijke Ontwikkeling

postbus 191 - 1110 AD Diemen - 0203144644 - www.diemen.nl

omschrijving: Instellen voetgangersgebied complex "Campus Diemen Zuid"

project: Verkeersbesluit

blad : 1 / 1

 Gemeente Diemen	WIJZIGING	get.	d.d.	get.	d.d.
	1			get. : W.D.J. van Drie	
	2			datum : 02-01-2020	gec. :
	3			formaat A3	schaal n.v.t.
4				tek.nr :	222-079-008