


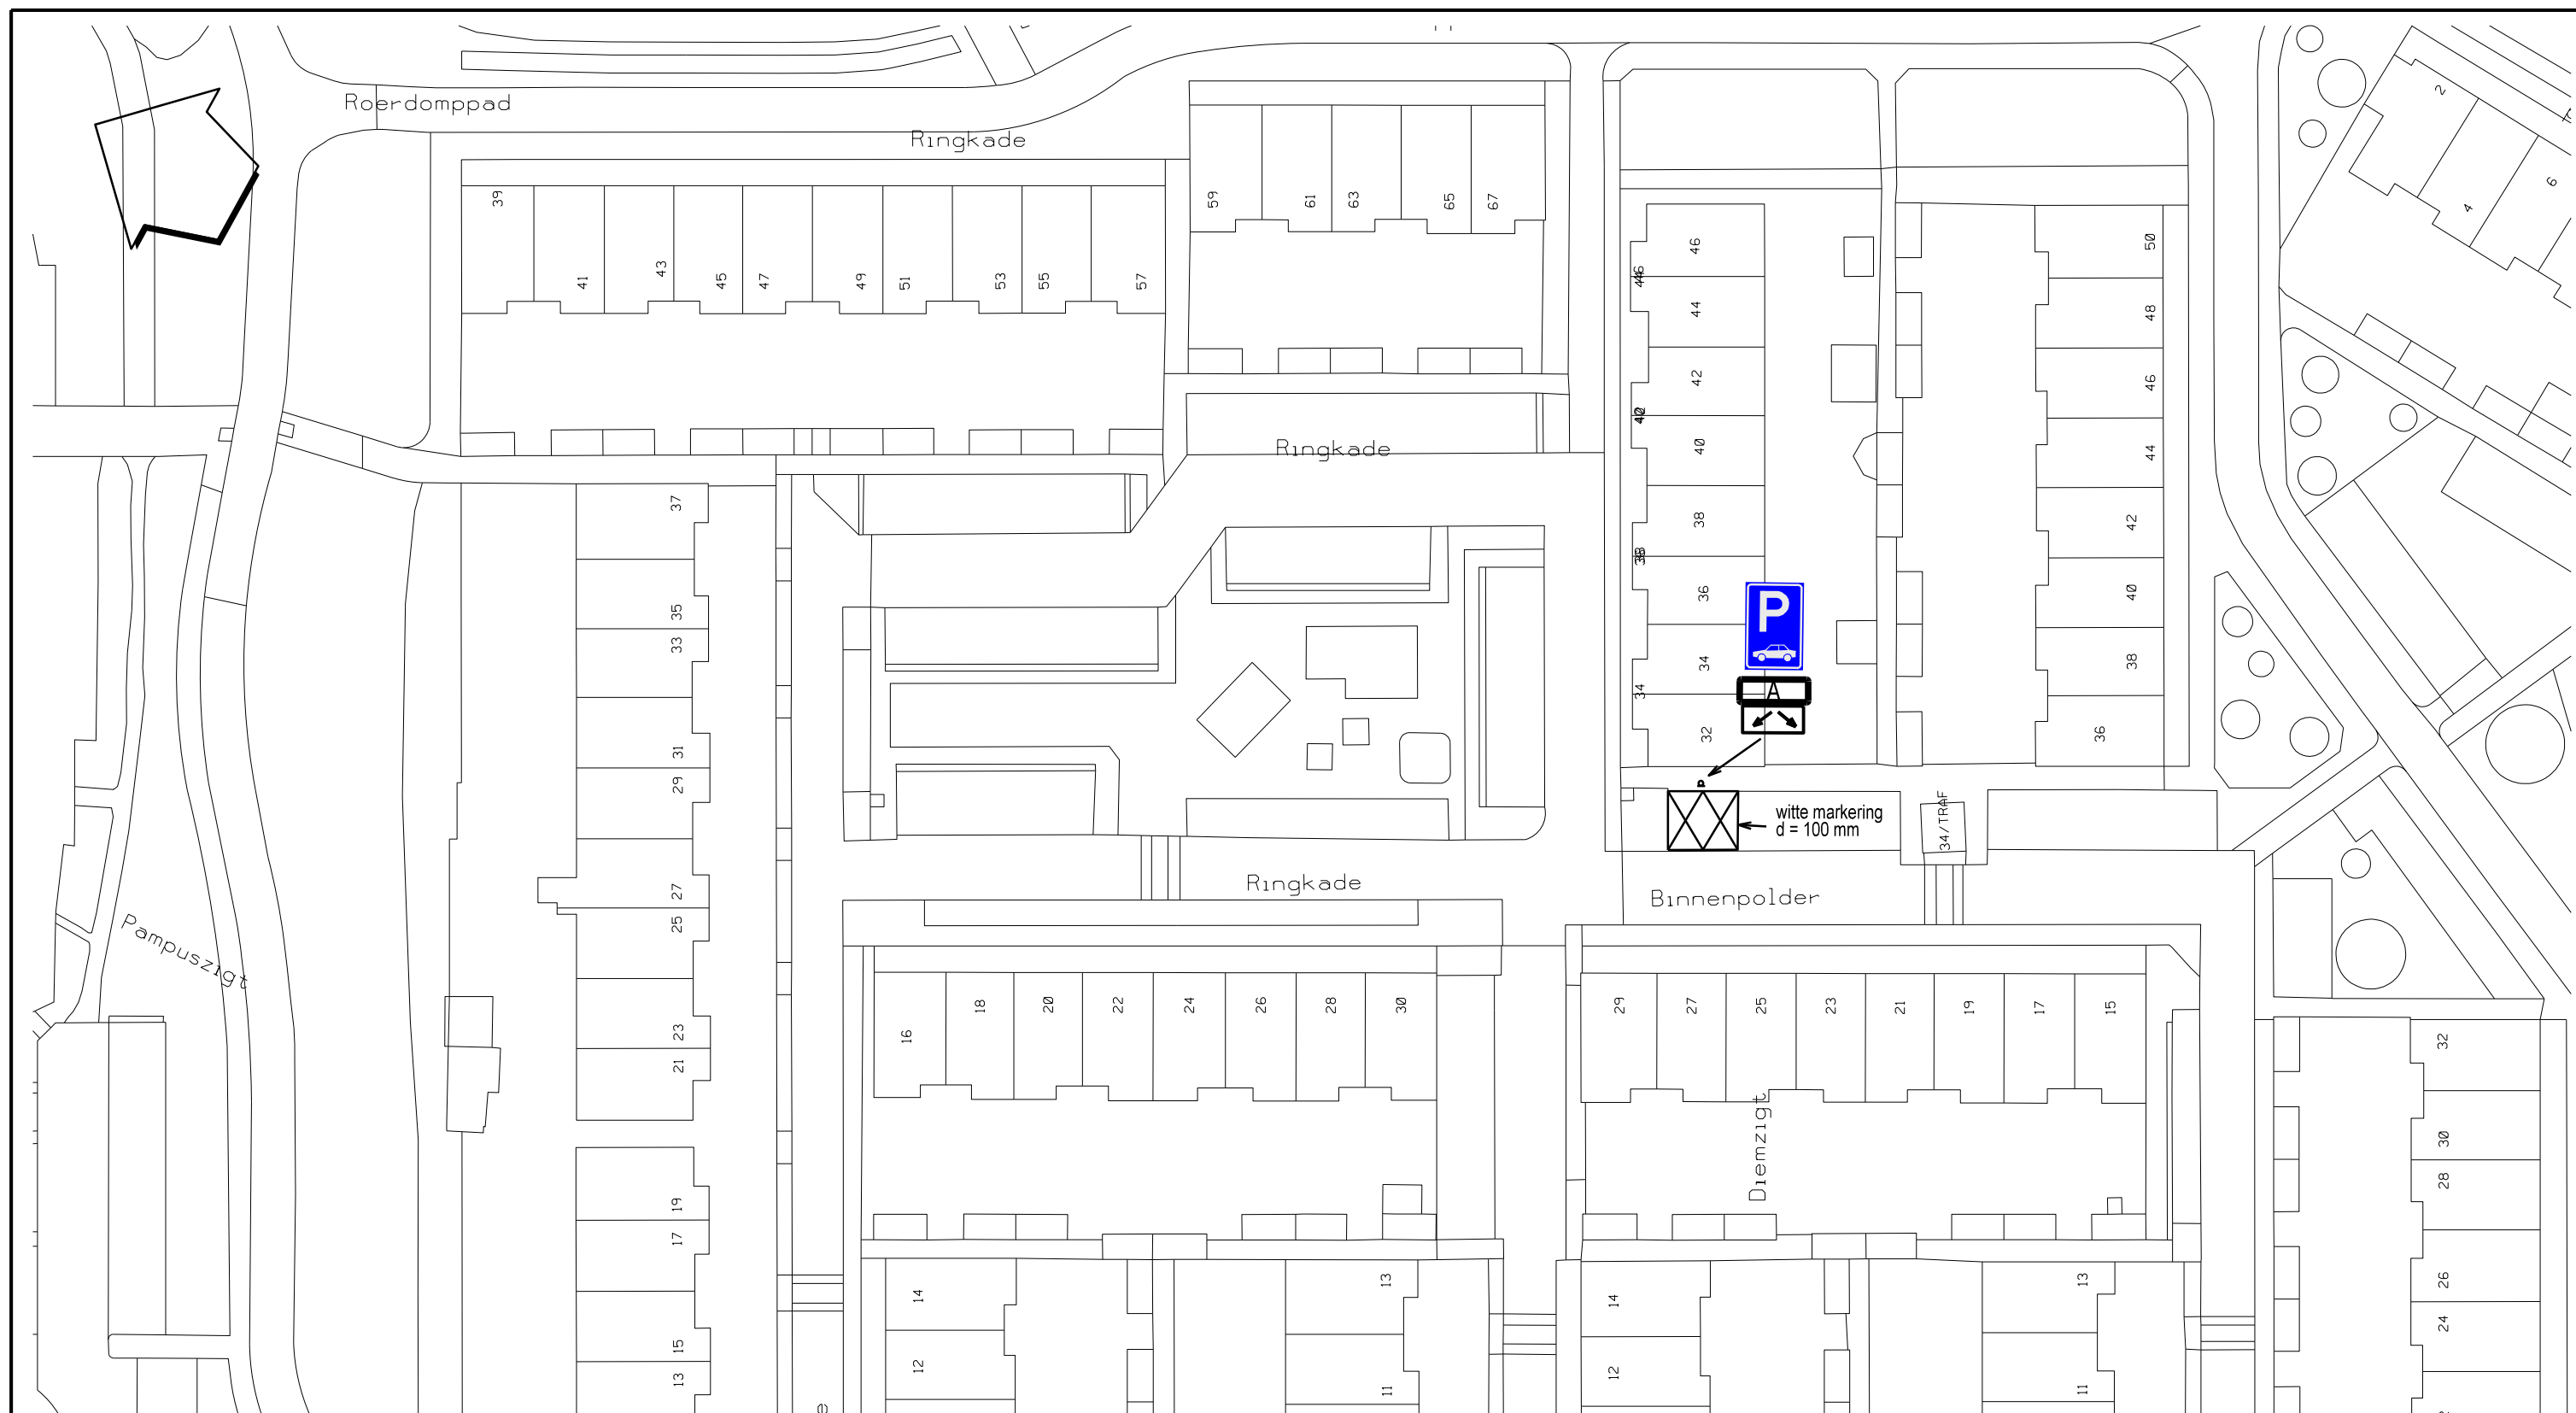

Verklaring:



bord E8 = parkeergelegenheid alleen bestemd voor de voertuigcategorie die op het bord is aangegeven



onderbord met tekst "opladen elektrische voertuigen"



onderbord OB504 = aanduiding meerdere vakken

Gemeente Diemen - Afdeling Ruimtelijke Ontwikkeling

postbus 191 - 1110 AD Diemen - 0203144644 - www.diemen.nl

omschrijving: aanwijzen parkeerplaatsen voor een e-laadpunt Binnenpolder

project: Verkeersbesluit

blad : 1 / 1



WIJZIGING	get.	d.d.	get. : W.D.J. van Drie
1			datum : 29-01-2020
2			gec. :
3			formaat : A3
4			schaal 1:500
			tek.nr : 222-112 -003