




- | | | | |
|---|-----------------------|---|-----------------|
|  | Beton |  | Metselwerk |
|  | Natuursteen |  | Grond ontgraven |
|  | Bestaande constructie |  | Grond verwerken |
| | |  | Zand verwerken |

401 - Bestaande situatie met kabels & leidingen, overzicht
402 - Bestaande situatie met opruimwerkzaamheden, overzicht en doorsneden
403 - Toekomstige situatie, overzicht
404 - Pincipiedoorsneden en details
405 - Toekomstige situatie, kademuurstramien 1-5
406 - Toekomstige situatie, kademuurstramien 5-9
407 - Toekomstige situatie, kademuurstramien 9-13
408 - Fauna uitslapplaats, detaillering vergroening

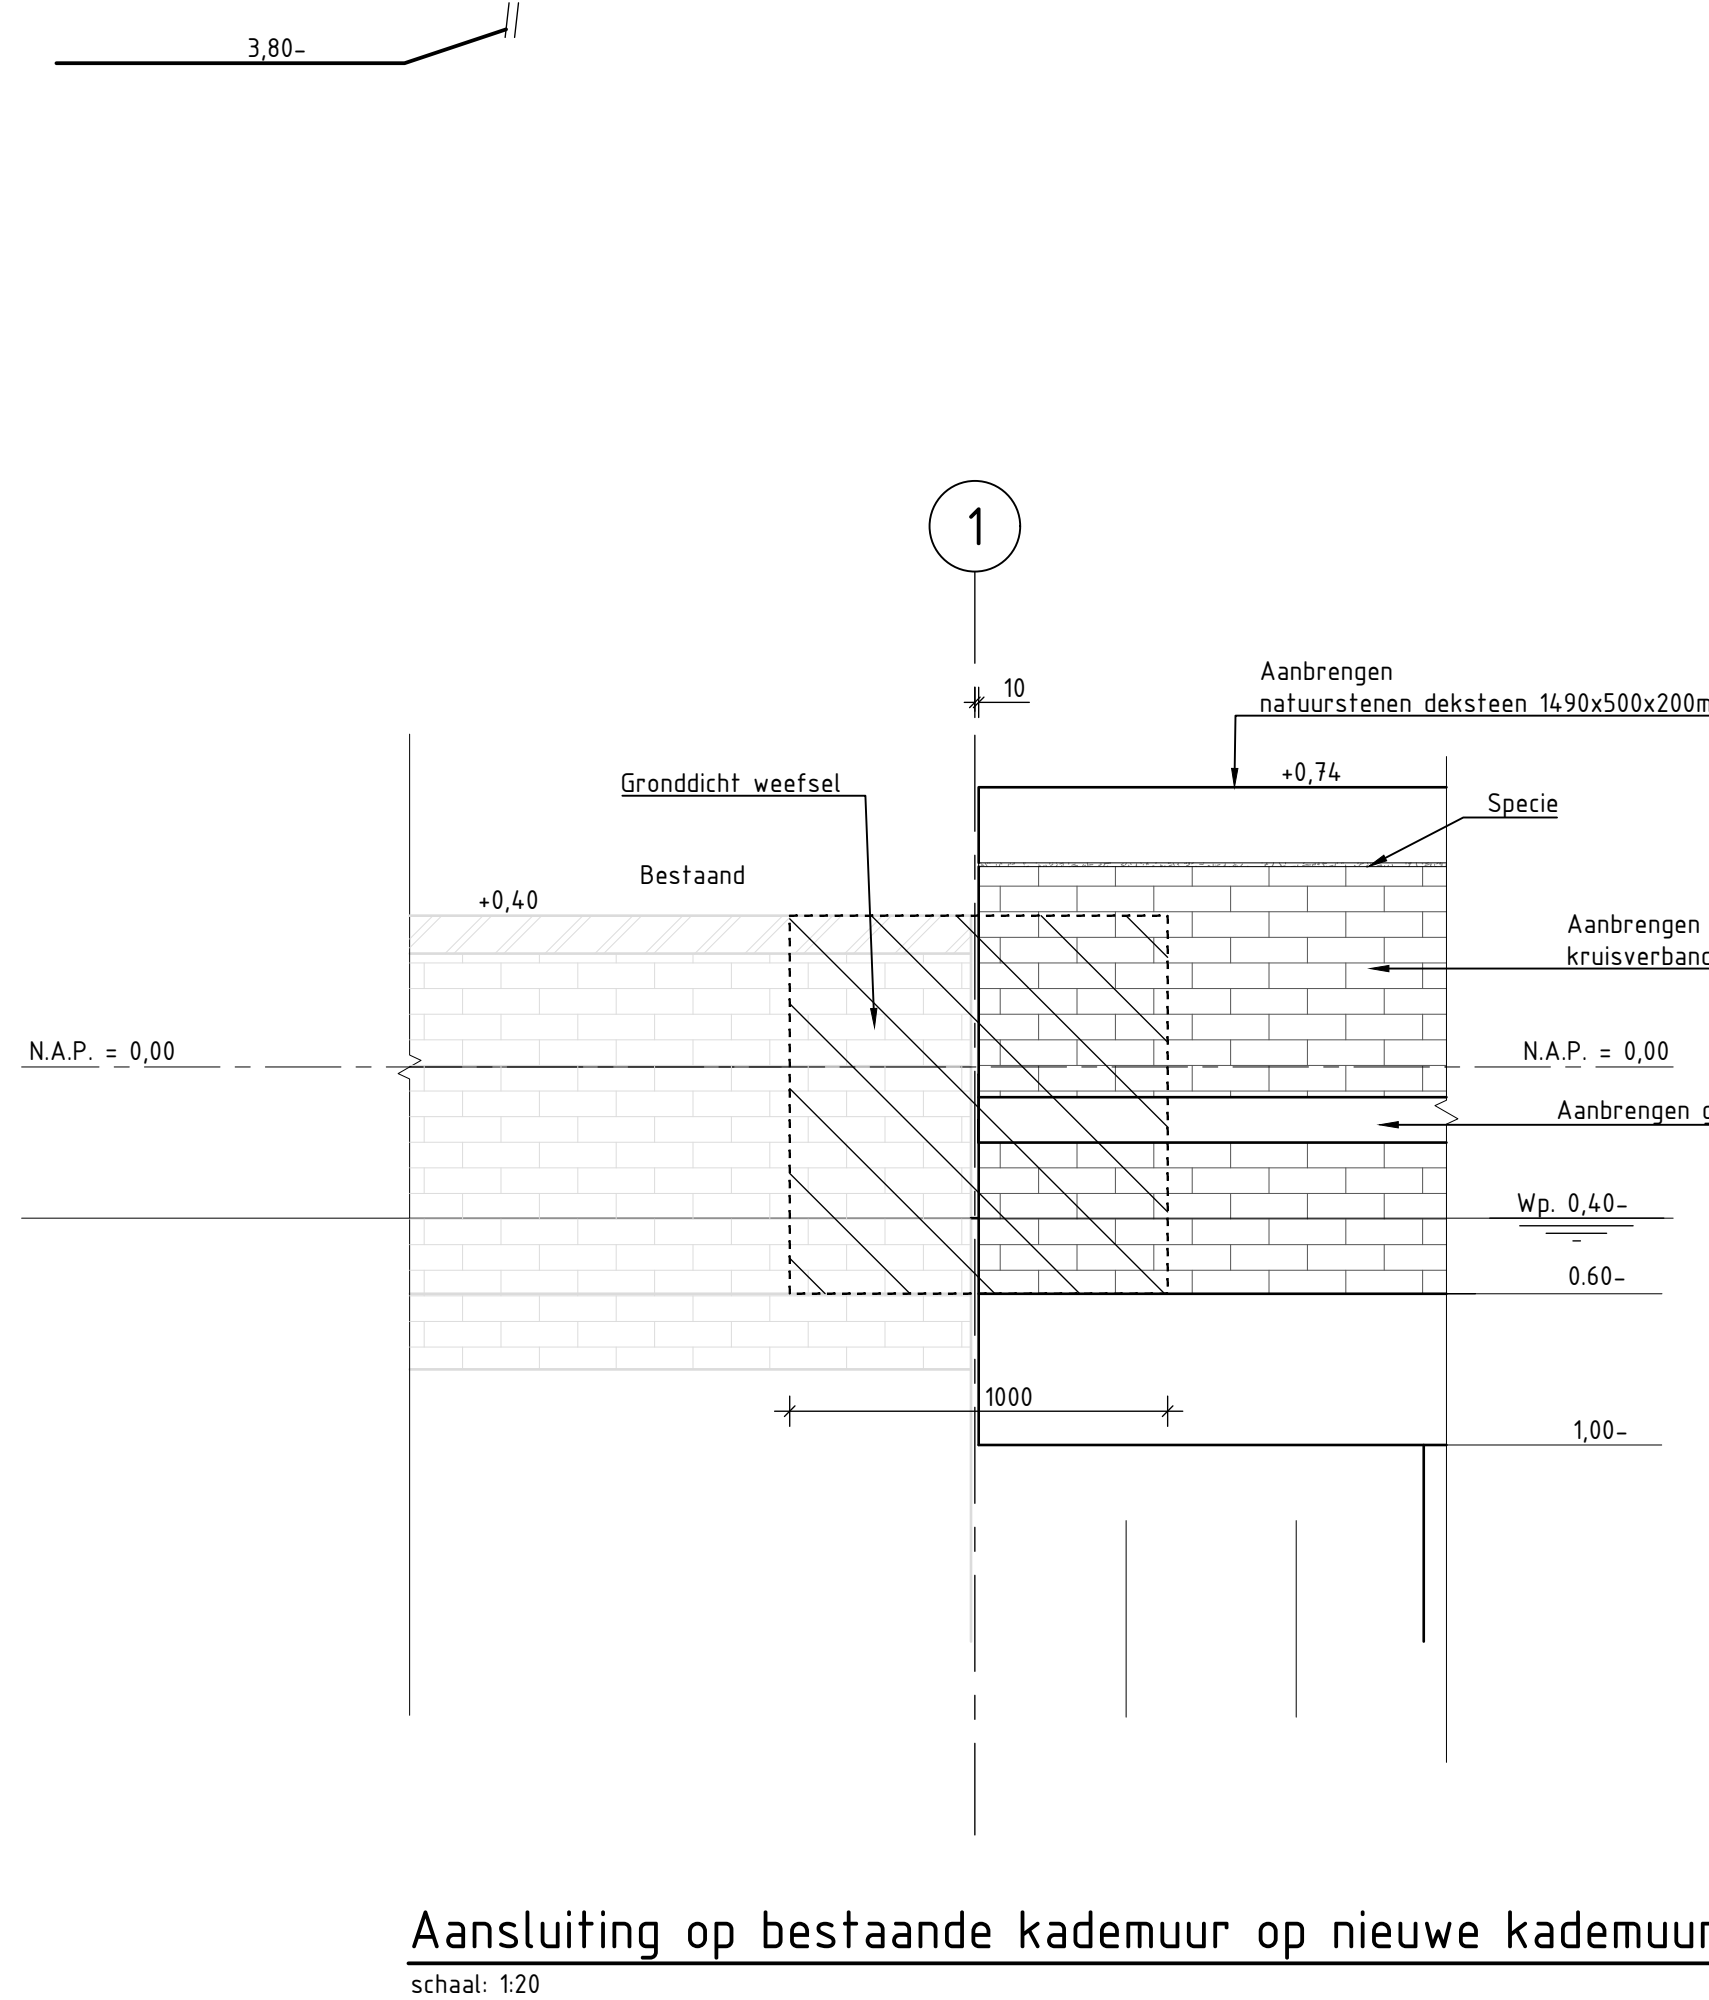