




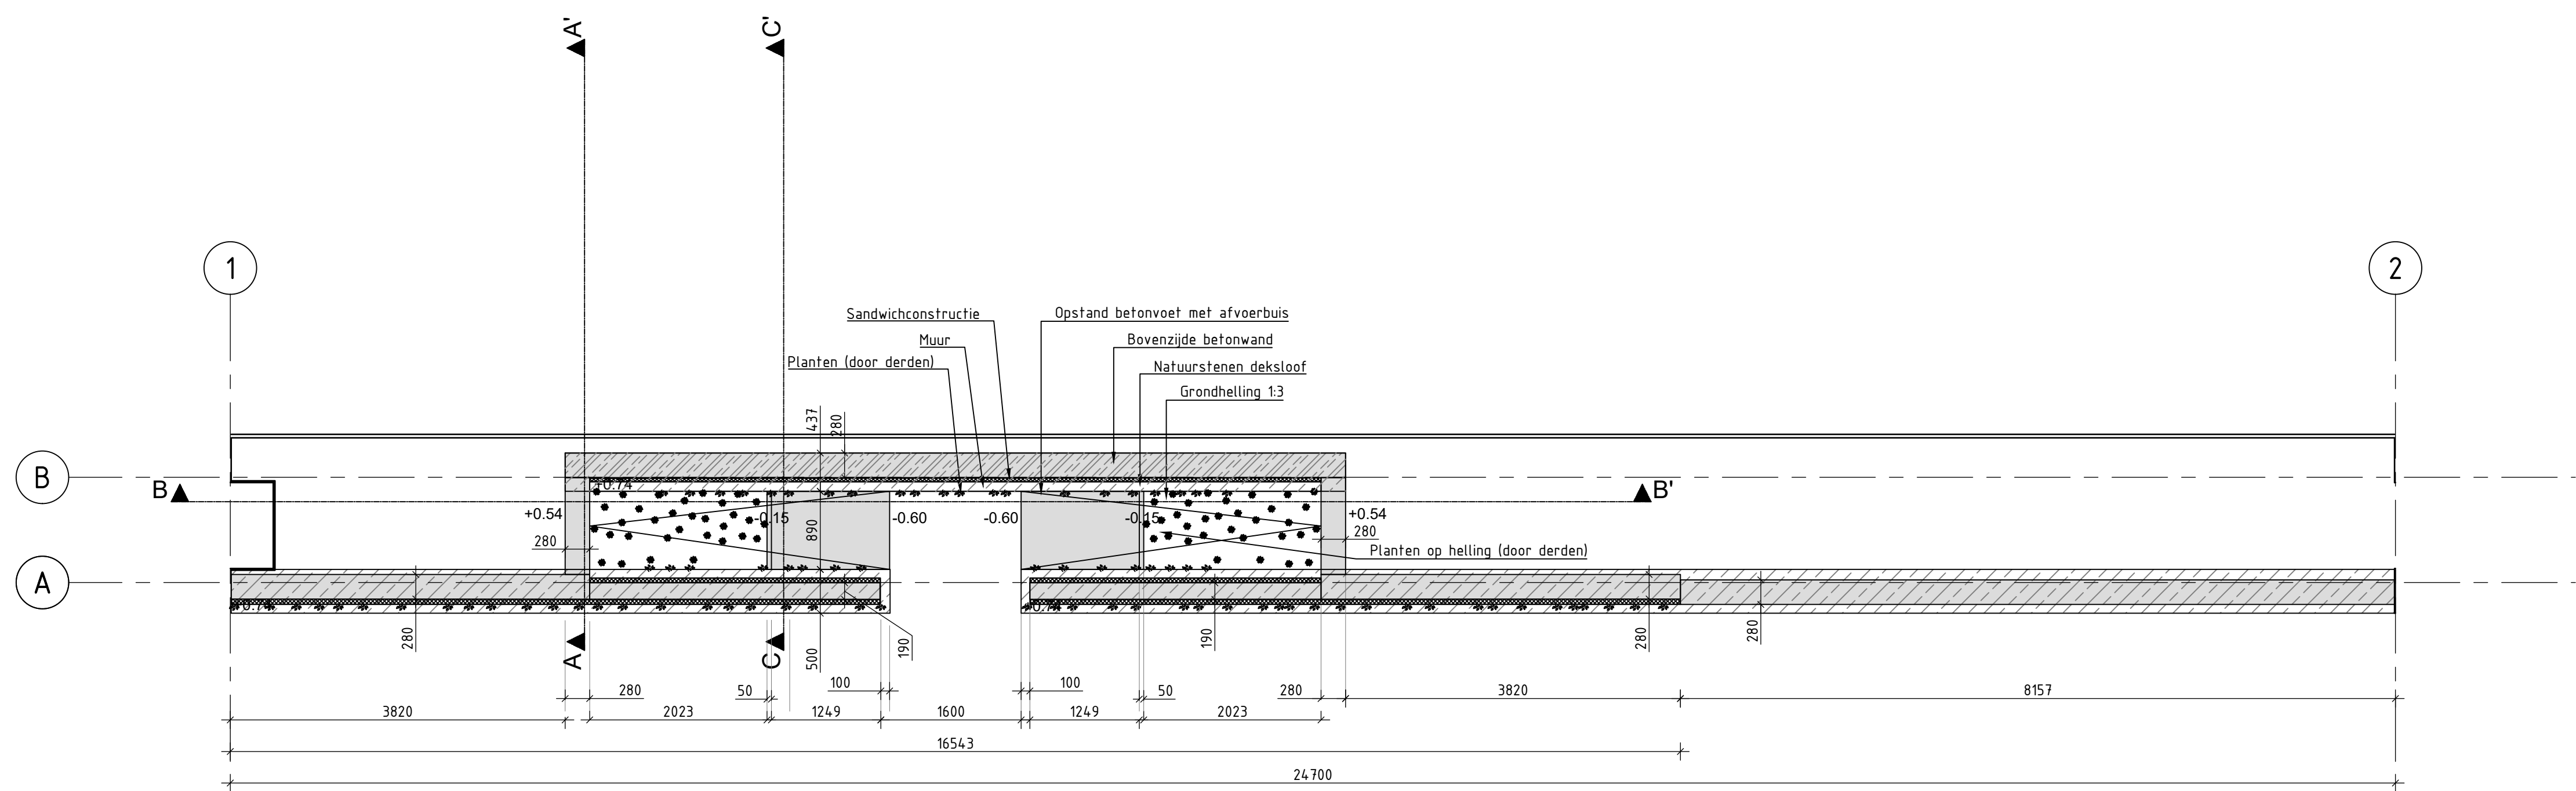


Bovenaanzicht
schaal: 150

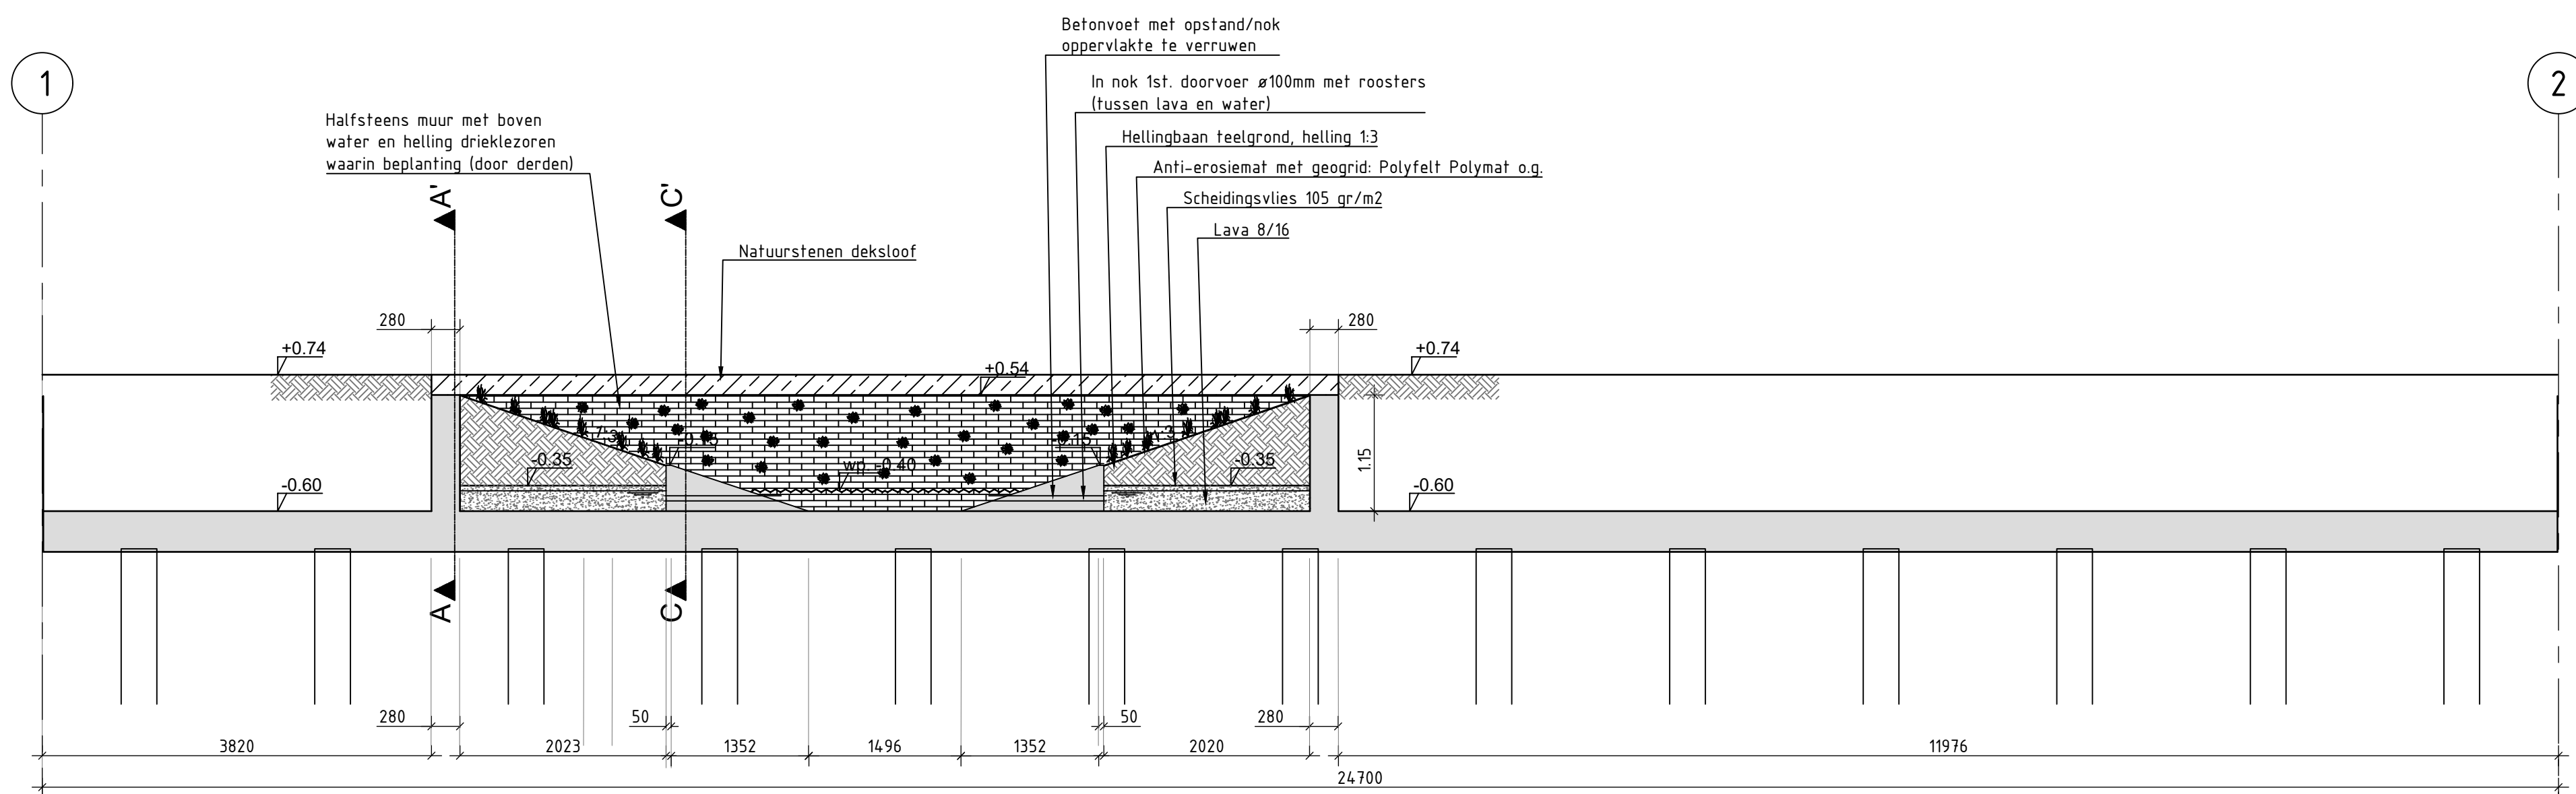

Langsdoorsnede B-B'
schaal: 150

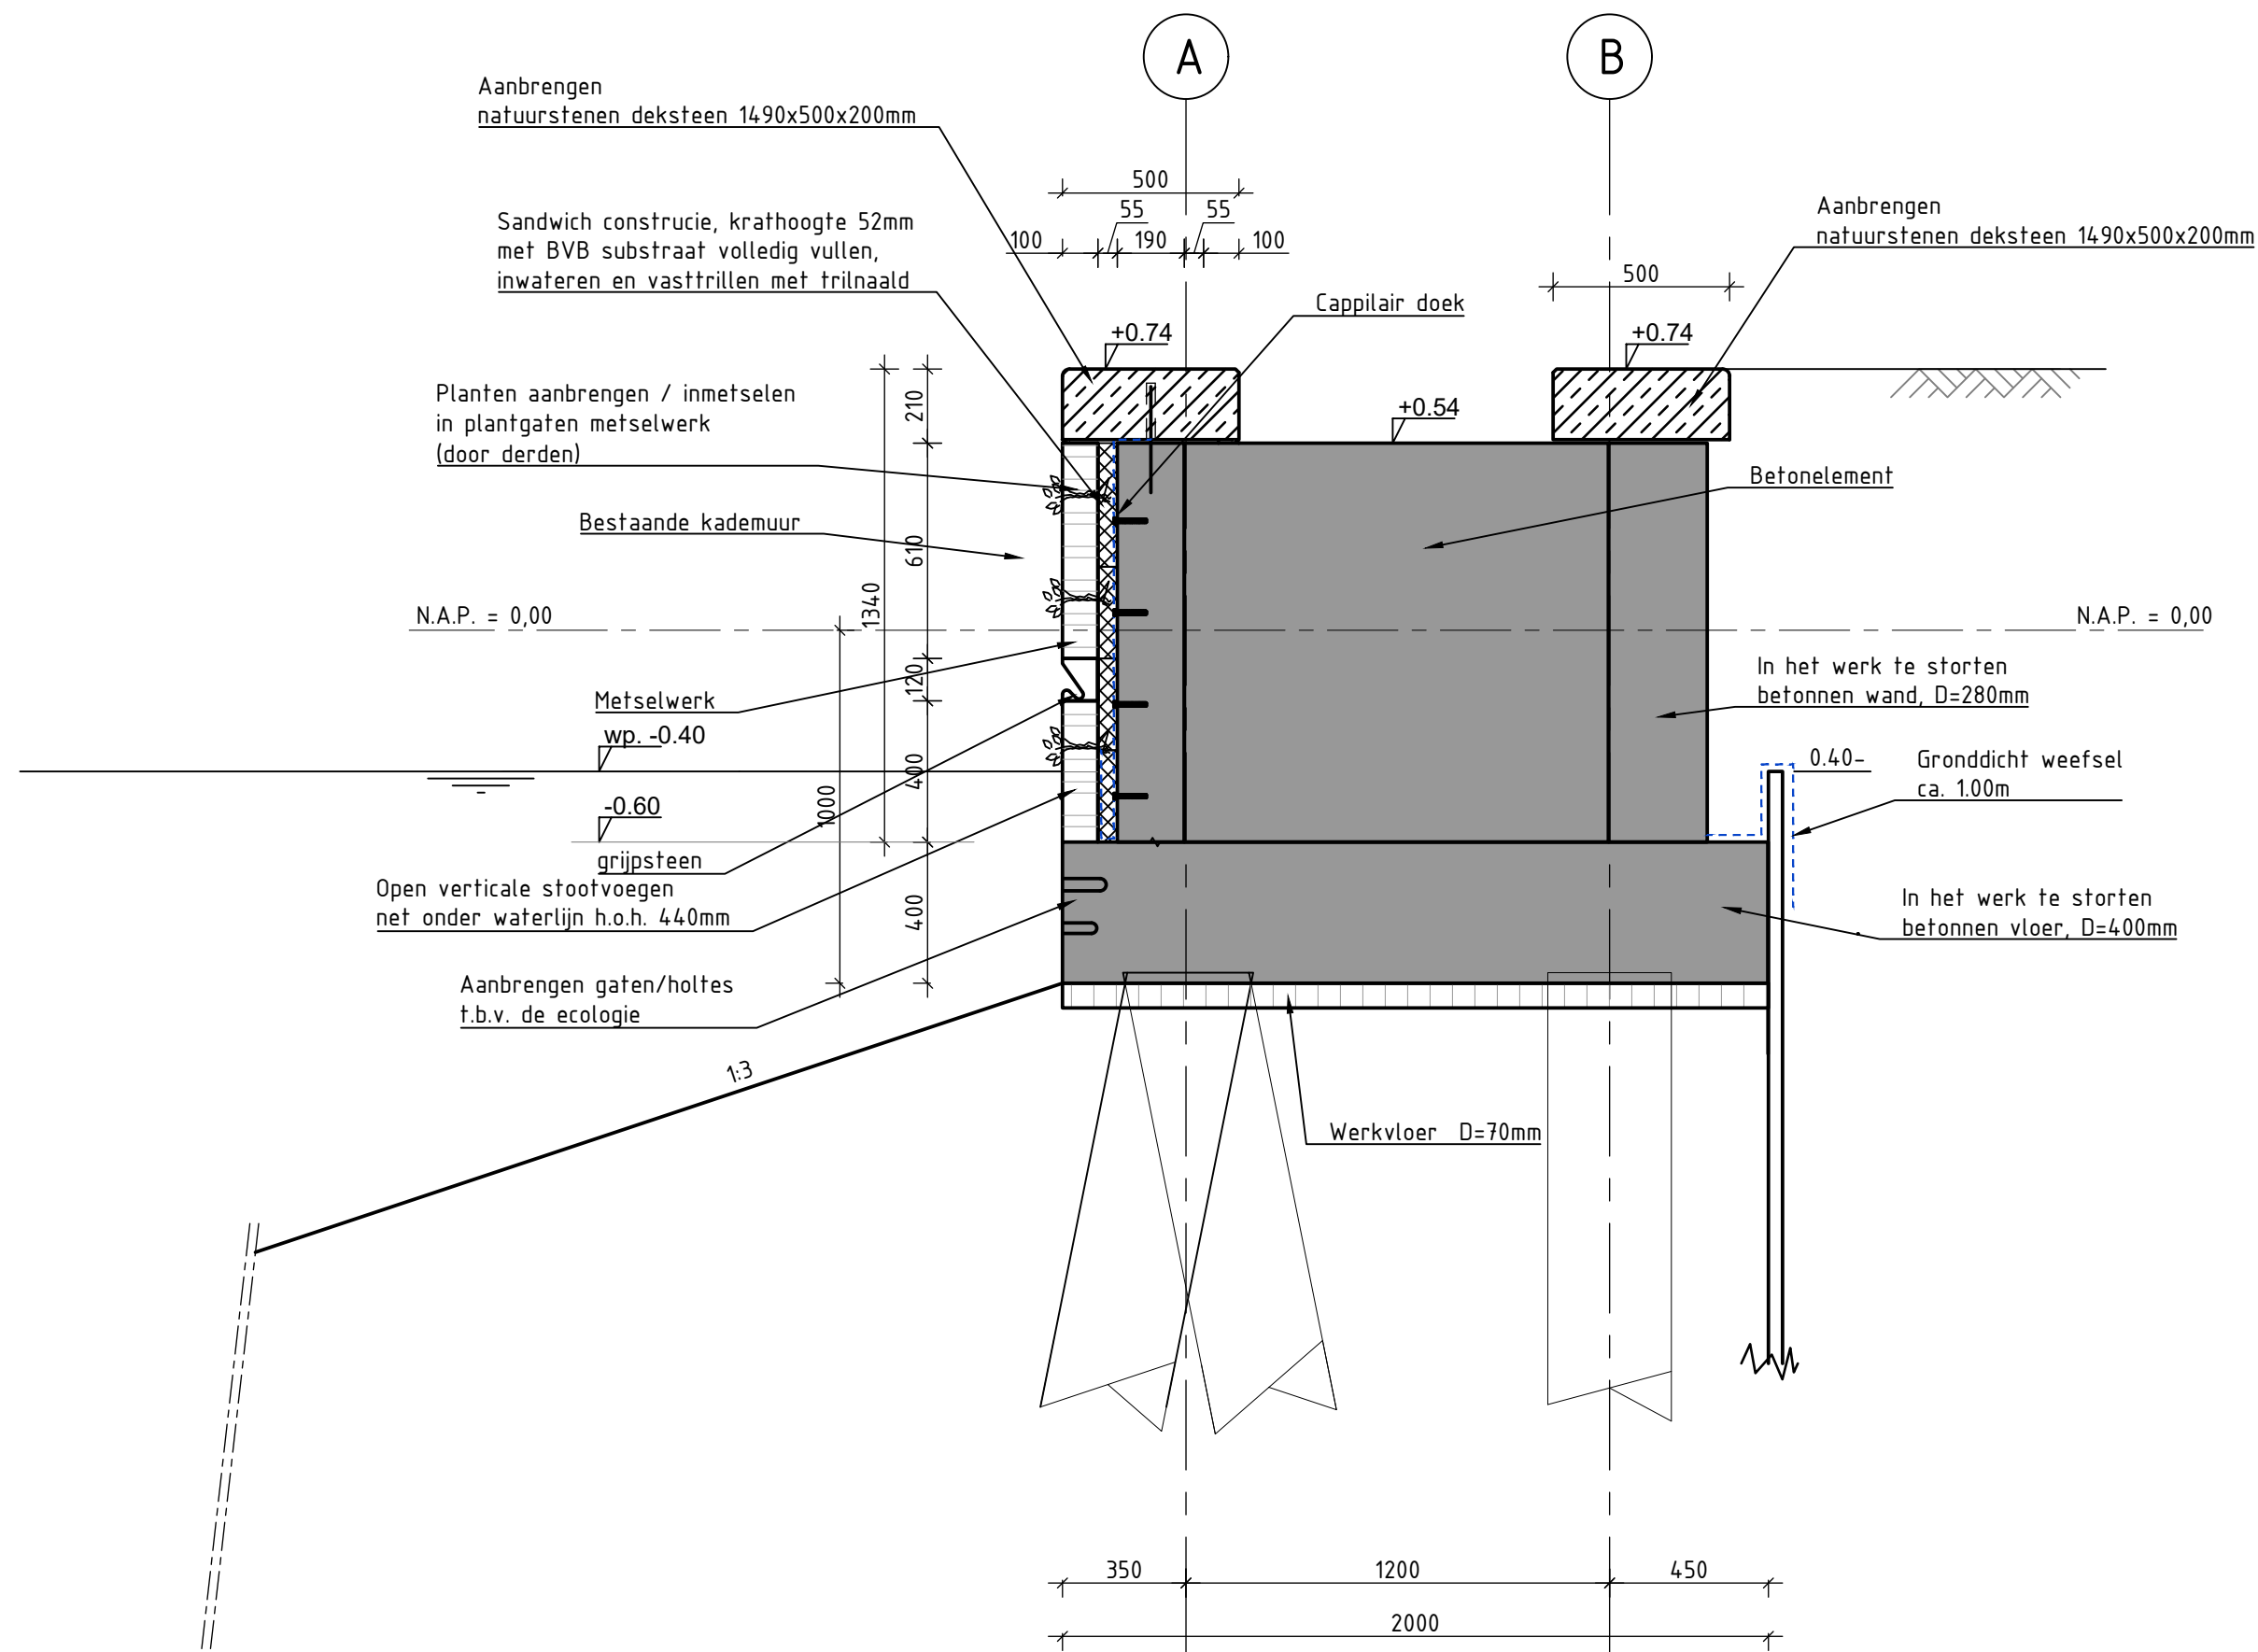


Doorsnede A-A'
schaal: 120

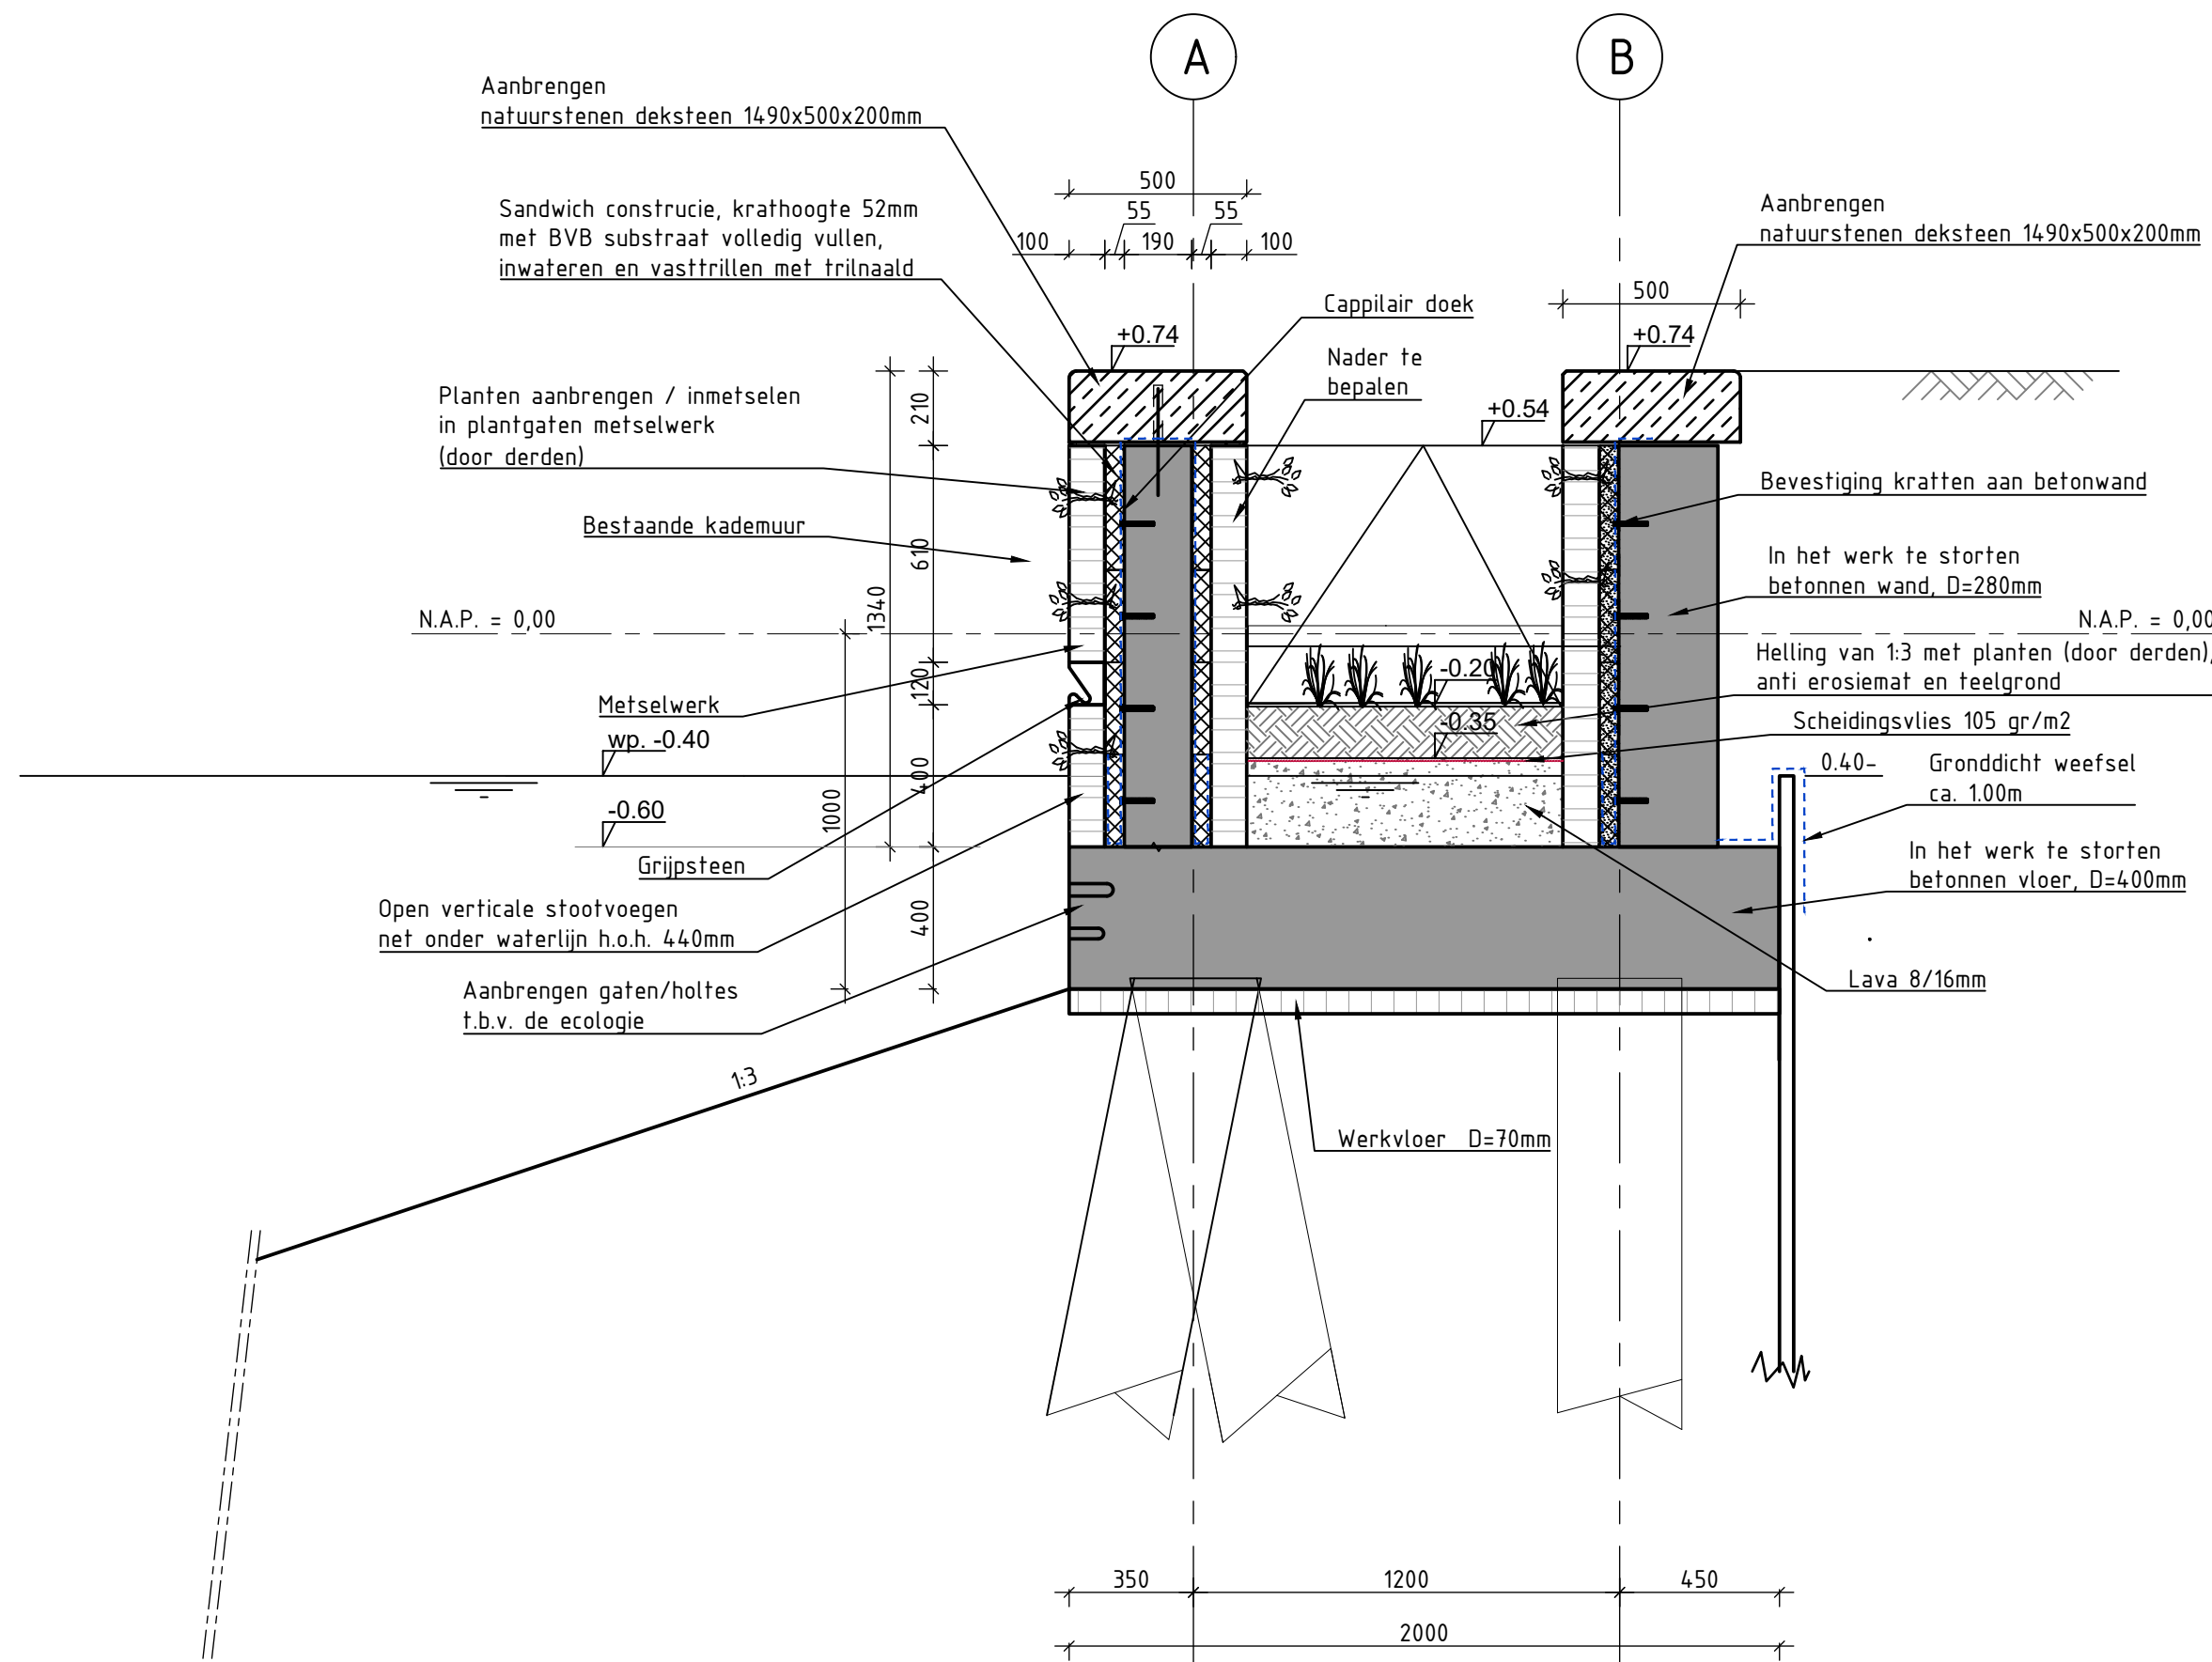


Doorsnede C-C'
schaal: 120

LEGENDA

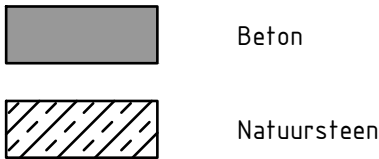

Bijbehorende tekeningen

- 401 - Bestaande situatie met kabels & leidingen, overzicht
- 402 - Bestaande situatie met oprumwerkzaamheden, overzicht en doorsneden
- 403 - Toekomstige situatie, overzicht
- 404 - Principedoorndes en details
- 405 - Toekomstige situatie, kademuurstranen 1-5
- 406 - Toekomstige situatie, kademuurstranen 5-9
- 407 - Toekomstige situatie, kademuurstranen 9-13
- 408 - Fauna uitstapplaats, detaillering vergroening

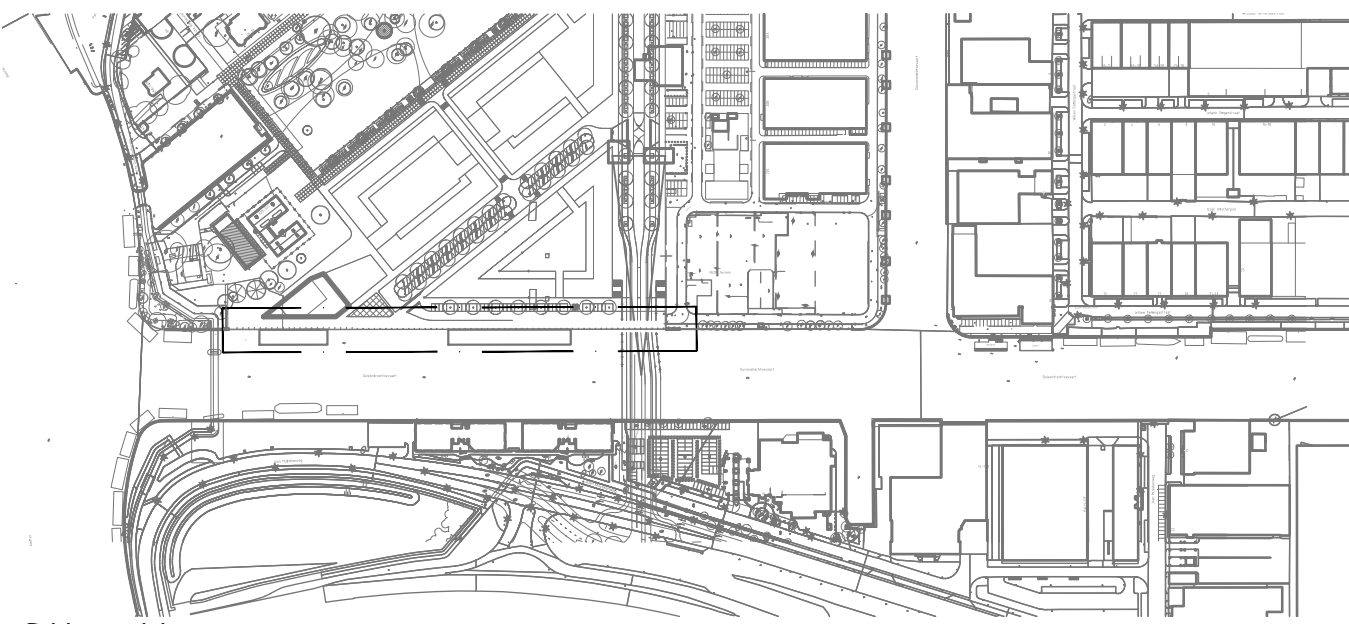

Situatie
schaal: 1 : 5000

Maten in mm
Hoogtematen in m t.o.v. NAP
Hoeken aangegeven in 360 graden stelsel
Coördinaten in Rijksdriehoekenstelsel

		Ingenieursbureau		Manservestraat 430 Postbus 10003 1000 AB Amsterdam Telefoon: 020 5311111					
Opdrachtgever: Grond en Ontwikkeling									
Project: Kademuren Overamstel kadedeel 2B-3A									
Onderdeel: Fauna uitstapplaats									
Definitief: Bestek									
Opsteller: G. van den Berg		Goedgekeurd en vrijgegeven: P. Mulder		Paraaf: 					
Projectnummer: 364830		Tekeningnummer: 408		Bladnummer: 					
Auteursrechten voorbehouden		Documentnr: 		Platdatum: PLTD					
Bestandsnaam: NUT									