


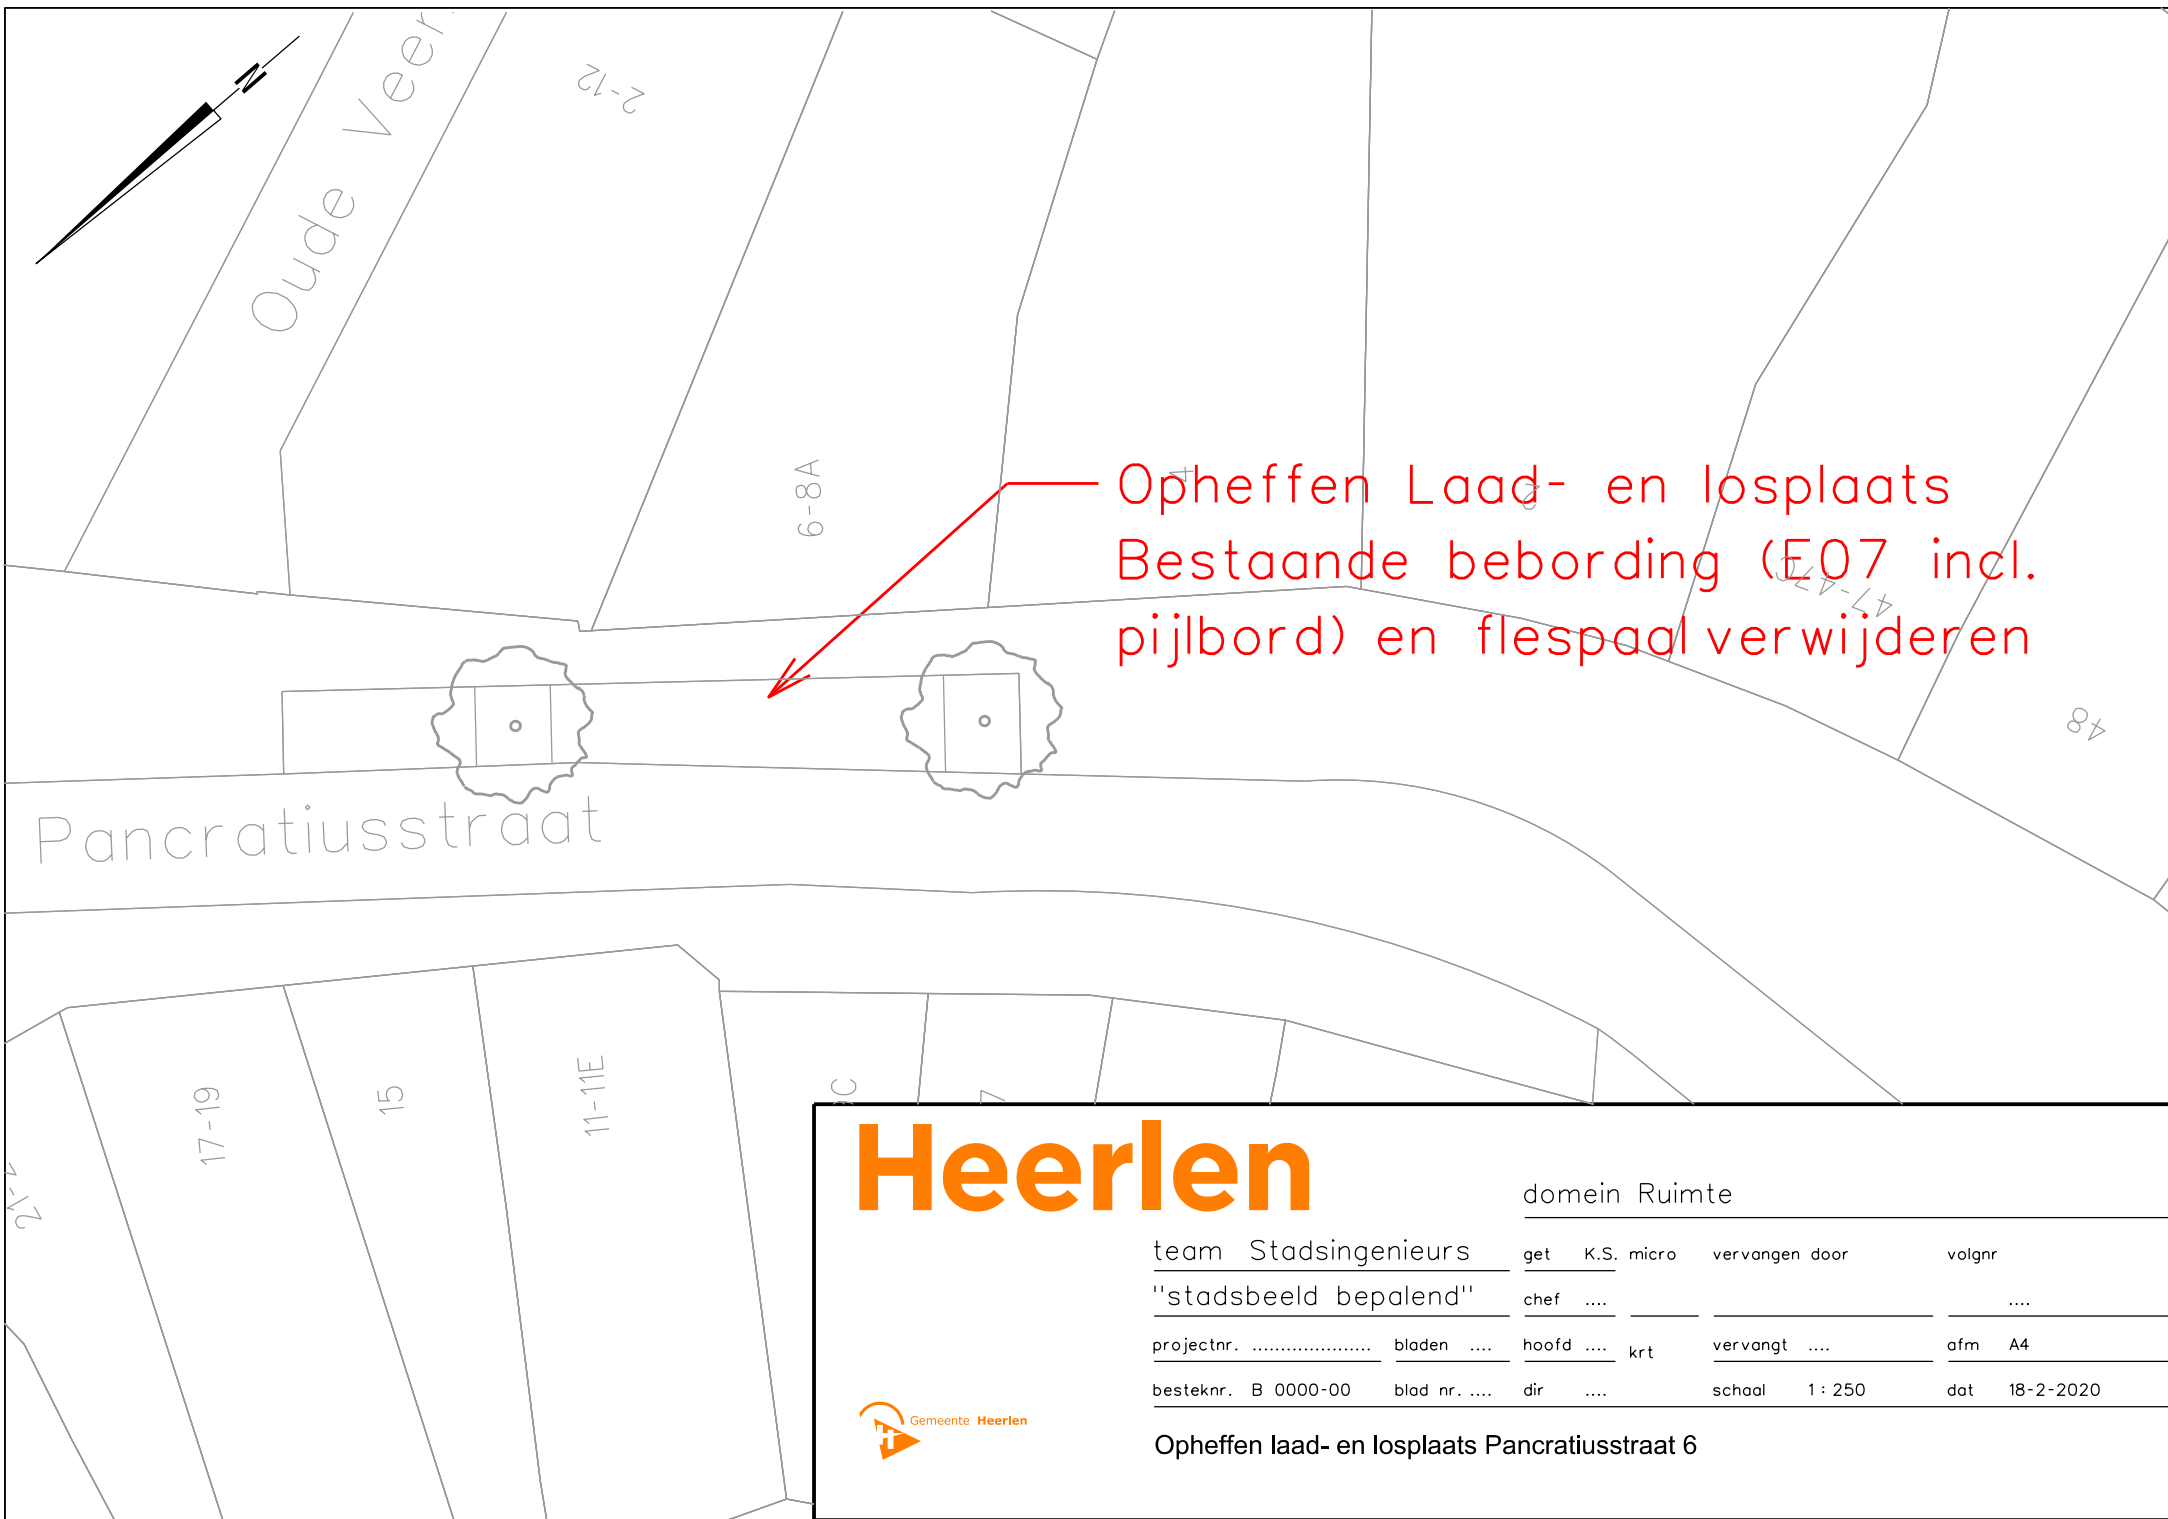

Opheffen Laad- en losplaats
Bestaande bebording (E07 incl.
pijlbord) en flespaal verwijderen

Heerlen

domein Ruimte

team Stadsingenieurs	get	K.S. micro	vervangen door	volgnr
"stadsbeeld bepalend"	chef			
projectnr.	bladen		hoofd	 krt
			vervangt	 ofm A4
besteknr. B 0000-00	blad nr.		dir	
			schaal	1 : 250
			dat	18-2-2020



Opheffen laad- en losplaats Pancratiusstraat 6