



Ingenieursbureau Maasvallei
ARCADIS Nederland B.V.
Beaulieustraat 22
6814 DV ARNHEM

Cluster VTH
Zaaknummer 2019-202771
Ons kenmerk 2019/89605

Behandeld mevrouw A.G.M.C. Sijmons-Nelissen
Telefoon +31 43 389 78 22
E-mail agmc.nelissen@prvlimburg.nl
Maastricht 9 december 2019
Verzonden 9 december 2019

Uw kenmerk
Bijlage(n) 1

Onderwerp

Toezenen besluit

Geachte heer, mevrouw,

Hierbij zenden wij u een afschrift van het besluit van 9 december 2019 ingevolge de Omgevingsverordening Limburg van:

Naam aanvrager : Waterschap Limburg
Adres aanvrager : Maria Theresialaan 99
Plaats : Roermond

Datum ontvangst aanvraag : 15 maart 2019
Zaaknummer : 2019-202771
Locatie : dijktraject Heel Hbp Noordelijke Maasvallei

Omdat deze aanvraag de projectprocedure voor waterstaatswerken (artikel 5.5 - 5.14 van de Waterwet) doorloopt coördineren Gedeputeerde Staten van Limburg op grond van artikel 5.8 en 5.12 van de Waterwet de bekendmaking van de besluiten die voor de uitvoering van het projectplan Waterwet nodig zijn. Dit heeft tot gevolg dat dit besluit pas rechtskracht heeft nadat de gehele gecoördineerde procedure doorlopen is.

Gedeputeerde Staten van Limburg
namens dezen,

drs. M.G.P.I. Arts

clustermanager Vergunningen, Toezicht en Handhaving, team Vergunningen



Zaaknummer 2019 - 202771
Ons kenmerk 2019/89507
Bijlage(n) -

Maastricht 9 december 2019
Verzonden 9 december 2019

Besluit van Gedeputeerde Staten van Limburg

Op 15 maart 2019, gedateerd 12 maart 2019, is een verzoek binnengekomen van Ingenieursbureau Maasvallei, p/a Arcadis Nederland BV, Beaulieustraat 22, Postbus 220, 6800 AG te Arnhem, namens Waterschap Limburg, om een ontheffing als bedoeld in artikel 4.3.5 van de Omgevingsverordening Limburg 2014 (OL).

1 Aanvraag

De aanvraag is een verzoek om een ontheffing van het verbod ex artikel 4.3.1. lid 1, mede in verband met artikel 4.2.3 onder c., f. en g. van de Omgevingsverordening voor het roeren van de grond dieper dan 3 meter beneden maaiveld, het uitvoeren van werken op of in de bodem, waarbij ingrepen worden verricht of stoffen worden gebruikt die de beschermende werking van slecht doorlatende bodemlagen kunnen aantasten evenals het tot stand brengen/veranderen van constructies met het doel het vervoeren van schadelijke stoffen op of in de bodem mogelijk te maken in het grondwaterbeschermingsgebied Heel.

Het verzoek is geregistreerd onder zaaknummer: 2019-202771.

2 Procedure

De ontheffing voor de uitvoering van deze activiteiten in het grondwaterbeschermingsgebied wordt beschouwd als een uitvoeringsbesluit. Deze aanvraag doorloopt daarom de projectprocedure voor waterstaatswerken (artikel 5.5 - 5.14 van de Waterwet). Op grond van artikel 5.8 en 5.12 van de Waterwet coördineren Gedeputeerde Staten van Limburg de bekendmaking van de besluiten die voor de uitvoering van het projectplan Waterwet nodig zijn. De besluitvormingsprocedure wordt op grond van artikel 5.9 van de Waterwet uitgevoerd op basis van de uitgebreide voorbereidingsprocedure (afdeling 3.4. Algemene wet bestuursrecht).



2.1 Terinzagelegging

Het ontwerp van dit besluit heeft van 20 juni tot en met 31 juli 2019, samen met het Projectplan Waterwet Heel, de bijbehorende ontwerp uitvoeringsbesluiten en het ontwerp besluit leggerwijziging hebben van 20 juni tot en met 31 juli 2019 ter inzage gelegen. De openbare kennisgeving over de terinzagelegging van de ontwerp besluiten heeft plaatsgevonden van middels:

- publicatie op de website www.overheid.nl (provinciaal blad en waterschapsblad).
- publicatie op www.waterschaplimburg.nl/actueel/bekendmakingen.
- een verwijzingsadvertentie naar de bekendmaking op www.overheid.nl is door de Provincie Limburg geplaatst in VIA Maasgouw.

Gedurende deze termijn kon eenieder bij het bestuursorgaan schriftelijk dan wel mondeling zienswijzen over dit ontwerp naar voren brengen.

2.2 Adviezen en zienswijzen

Binnen de termijn waarin de aanvraag en het ontwerpbesluit ter inzage hebben gelegen is op 31 juli 2019 een zienswijze ingediend tegen dit besluit door de Stichting Koraal. Geconstateerd is dat deze ingekomen zienswijzen tijdig zijn ingediend en daarmee ontvankelijk zijn.

Alle binnengekomen zienswijzen binnen de gecoördineerde procedure op grond van de Waterwet zijn verzameld en beantwoord in de bijgevoegde Nota van Antwoorden PP.DR78.18.011 d.d. 15 november 2019.

Indiener UBP 001 (Stichting Koraal)		
Zienswijze		Beantwoording
1	Indiener geeft aan dat zij in het voortraject is betrokken om drie conceptplannen te bespreken. Bij de totstandkoming van het huidige ontwerpplan, dat afwijkt van de drie conceptplannen, is indiener in haar geheel niet betrokken, evenmin is zij daarover geïnformeerd. Hierdoor is er geen zicht op de consequenties voor indiener en haar cliënten.	De provincie neemt deze zienswijze ter kennisgeving aan. De zienswijze is niet relevant in het kader van de ontheffing voor het uitvoeren van activiteiten in het grondwaterbeschermingsgebied.
2	In het voortraject heeft indiener in enkele overleggen getracht kenbaar te maken welke punten voor haar belangrijk zijn. Kort gezegd is de bewonersgroep zeer gevoelig voor prikkels en veranderingen en zeer gebaat bij rust en regelmaat. Geluid van machines en zware werkzaamheden kunnen zij niet verwerken.	De provincie neemt deze zienswijze ter kennisgeving aan. De zienswijze is niet relevant in het kader van de ontheffing voor het uitvoeren van activiteiten in het grondwaterbeschermingsgebied.
3	Indiener heeft een foto bijgevoegd waarbij	De werkzaamheden van de dijkversterking



	wordt aangegeven dat hetgeen binnen het hekwerk, die in de binnenteen van de huidige dijk staat, in eigendom van indiener is en dat die gronden intensief worden gebruikt door de bewoners om een wandeling te maken en binnen de beschermde omgeving van het complex in de natuur zijn. Het gebied wordt dus gebruikt voor recreatie en dagbesteding. Het ontwerp besluit ten aanzien van de ontheffing van de omgevingsverordening omvat voor indiener werkzaamheden op haar eigendommen. Er wordt deels een vervangende waterkering geplaatst en een nieuwe verbinding naar een riooloverstort geplaatst. Hier wordt door indiener bezwaar tegen gemaakt.	vinden voor een klein deel plaats in een grondwaterbeschermingsgebied, zoals die in de Provinciale Omgevingsverordening Limburg is aangewezen. De ontheffing van de omgevingsverordening heeft tot doel om het grondwaterbeschermingsgebied in Heel te beschermen. Bijvoorbeeld tegen verontreinigingen als gevolg van de werkzaamheden. De ontheffing verleent daarmee geen toestemming voor realiseren van bepaalde constructies (zoals de vervangende waterkering), maar beschrijft wel welke werkzaamheden zijn meegewogen bij het verlenen van de ontheffing ter bescherming van het grondwaterbeschermingsgebied. De verleende ontheffing regelt ook niet het werken op eigendommen van derden. Het al dan niet verlenen van toestemming aan het waterschap om werkzaamheden te verrichten op uw grond staat los van deze ontheffing. Uiteraard moet het waterschap nog wel privaatrechtelijk met indiener tot overeenstemming komen over het uitvoeren van de werkzaamheden op uw eigendom. Dit is echter een traject buiten de verleende ontheffing om.
4	Indiener maakt bezwaar tegen alle wijzigingen die op haar eigendom beoogd zijn. Met name maakt indiener bezwaar tegen de plaatsing van de overstort op haar perceel. Deze plaatsing gaat uit van een verlegging van de Sleybeek. Die verlegging is nog niet concreet aangevraagd of anderszins aannemelijk gemaakt. Indiener heeft vernomen dat de beek niet verlegd zou gaan worden. Hoe de uitvoering moet gebeuren, is volstrekt onduidelijk zodat de implicaties niet inzichtelijk zijn. Daarnaast is niet meegenomen dat alle hiervoor benodigde gronden eigendom zijn van indiener en dus in beginsel niet beschikbaar	De provincie neemt deze zienswijze ter kennisgeving aan. De zienswijze is echter niet relevant in het kader van deze provinciale ontheffing. De ontheffing heeft immers uitsluitend tot doel om het grondwaterbeschermingsgebied in Heel te beschermen en verleent enkel, onder voorwaarden, toestemming voor de benodigde werkzaamheden ten behoeve van de dijkversterking in een grondwaterbeschermingsgebied. De inhoudelijke afweging voor wat betreft het ontwerp van de dijkverbetering wordt gemaakt in het kader van het Projectplan Waterwet.



	zijn voor deze werkzaamheden. Dit alles acht indiener in strijd met het zorgvuldigheidsbeginsel.	
5	Indiener is eigenaar van 16.000m² grond die benodigd is voor dit project. Op dit moment is er nog geen enkel zicht op de aankoop van deze gronden door het waterschap. Indiener is op dit moment ook niet genegen tot verkoop van deze gronden. Het betreft natuurstroken die dagelijks worden gebruikt door de cliënten. Tevens vormen deze gronden een ideale natuurlijke buffer van rust voor haar cliënten. Tevens geeft indiener aan dat er geen aanvang is van minnelijk overleg en evenmin zijn er andere stappen ondernomen richting indiener om tot het gebruik van deze grond te komen. Op dit moment acht indiener het plan dan ook niet uitvoerbaar. Deze situatie wordt door indiener gekwalificeerd als een evidente, privaatrechtelijke belemmering. In het ontwerpbesluit is hier geen aandacht voor. Het plan is derhalve niet uitvoerbaar voor zover het op gronden van indiener is geprojecteerd.	De provincie neemt deze zienswijze ter kennisgeving aan. De zienswijze is echter niet relevant in het kader van deze provinciale ontheffing. De ontheffing heeft immers uitsluitend tot doel om het grondwaterbeschermingsgebied in Heel te beschermen en verleent enkel, onder voorwaarden, toestemming voor de benodigde werkzaamheden ten behoeve van de dijkversterking in een grondwaterbeschermingsgebied. Eventuele privaatrechtelijke belemmeringen spelen geen rol in de afweging tot het al dan niet verlenen van de ontheffing.
6	Indiener geeft aan dat de waarborg in het projectplan ontbreekt om overlast voor cliënten/bewoners te voorkomen. De strook grond waarop de gevraagde ontheffing betrekking op heeft wordt dagelijks gebruikt door cliënten/bewoners. In het besluit is op generlei wijze rekening met overlast en hoe deze te voorkomen. De voorkoming van overlast zou in de optiek van indiener nu reeds als harde voorwaarde moeten worden opgenomen. In de huidige vorm wordt de bal bij de uitvoerder gelegd. Deze zal zeker rekening houden met overlast maar vaker ook met de kosten die kunnen worden bespaard door beperkte maatregelen te nemen.	De provincie neemt deze zienswijze ter kennisgeving aan. De zienswijze is niet relevant in het kader van de ontheffing voor het uitvoeren van activiteiten in het grondwaterbeschermingsgebied.



7	Indiener ziet de noodzaak en wenselijkheid van het versterken van de waterkering, waar nodig. Oat hier enige overlast uit voortvloeit lijkt onontkoombaar. Indiener wil wel graag dat het waterschap zich bewust is van de zeer bijzondere positie van het wooncomplex van indiener en vraagt het waterschap dan ook daar nadrukkelijk acht op te slaan bij het opstellen van de plannen t.z.t. het laten uitvoeren van de werkzaamheden.	De provincie neemt deze zienswijze ter kennisgeving aan. De zienswijze is niet relevant in het kader van de ontheffing voor het uitvoeren van activiteiten in het grondwaterbeschermingsgebied.
Consequenties voor het uitvoeringsbesluit		
De zienswijze leidt niet tot het aanpassen van het besluit tot verlening van de ontheffing van de Omgevingsverordening Limburg.		

3. Overwegingen

In het kader van het Hoogwaterbeschermingsprogramma voert Waterschap Limburg dijkversterkingen uit bij Heel. Als onderdeel van deze dijkversterkingen moet een aantal inrichtingsmaatregelen worden uitgevoerd. Bij Heel zijn een deel van deze inrichtingsmaatregelen gelegen op de grens van het grondwaterbeschermingsgebied Heel.

1. Aansluiting Panheelderbeek op kanaal Wessem-Nederweert

Deze bestaat deels uit de aanleg van een duiker die op een diepte van 4 tot 5 meter beneden maaiveld komt te liggen en deels uit een ontgraving van de grond om een watgang te creëren, dit zal maximaal 2 tot 3 meter diep zijn. Indien bij het afgraven van de grond ten behoeve van de duiker een slecht doorlatende leem-, klei- of losslaag wordt doorgraven, dan is het ten aanzien van de grondwaterbescherming van belang dat hiervan tenminste 1 meter resteert of dat er een tenminste hieraan gelijkwaardige bodemvoorziening wordt aangebracht. Daarmee wordt een afname van de beschermende werking van de bodem voorkomen.

2. Vervangende waterkering ter hoogte van de Wessemerweg te Heel

Er wordt een nieuwe aansluiting van de waterkering op de hoge grond gerealiseerd. De nieuwe aansluiting kruist de Wessemerweg haaks en sluit aan op de hoge grond bij een perceel van de Teskenlaan. Deze nieuwe kering kruist een rioolpersleiding, waardoor een vervangende waterkering in de vorm van een damwand wordt aangelegd. Deze damwand heeft een diepte van circa 8 meter beneden maaiveld en een breedte van circa 25 meter. Vanwege de ligging in het grondwaterbeschermingsgebied is het van belang dat deze damwand uit niet uitlogende materialen bestaat. Voor het overige vormt de wand geen bedreiging voor de grondwaterkwaliteit of -kwantiteit. Dit zal in de vorm van een voorschrift aan dit besluit worden verbonden.



3. Nieuwe aansluiting van de riooloverstort op de Sleybeek.

Er wordt een nieuwe verbinding van de riooloverstort naar de nieuwe watergang achter de kering (Sleybeek) aangelegd met een buis van circa 60 meter op een diepte van 1,5 meter. Slechts een zeer beperkt deel van deze buis is gelegen binnen het grondwaterbeschermingsgebied, de risico's voor de grondwaterkwaliteit ten behoeve van de openbare drinkwatervoorziening zijn dan ook nagenoeg verwaarloosbaar.

De aanvraag betreft een ontheffing ex artikel 4.3.5 van het verbod voor het roeren van de grond dieper dan 3 meter beneden maaiveld zoals bedoeld in artikel 4.3.1 eerste lid, mede in verband met artikel 4.2.3 onder e., f. en g.

In de Omgevingsverordening Limburg 2014 is het grondwaterbeschermingsgebied Heel aangewezen als milieubeschermingsgebied. In een grondwaterbeschermingsgebied is een grote zorgvuldigheid vereist bij het uitvoeren van activiteiten als de onderhavige, ter bescherming van het grondwater met het oog op de waterwinning ten behoeve van de openbare drinkwatervoorziening.

In de Omgevingsverordening Limburg 2014 en ons provinciale beleid zoals verwoord in het Provinciaal Omgevingsplan Limburg (POL) worden activiteiten als de onderhavige toelaatbaar geacht, mits hieraan de nodige voorschriften worden verbonden ter bescherming van de bodem en het grondwater. Daarom worden aan dit besluit voorschriften verbonden omtrent de uitvoering van de geplande werkzaamheden, het toepassen van materialen en het toepassen van bouwstoffen en grond.

Advies WML

Bij de totstandkoming van deze ontheffing is de Waterleiding Maatschappij Limburg (WML) om haar advies gevraagd. Deze heeft ons laten weten in te stemmen met het verlenen van een ontheffing onder bovengenoemde en de overige aan het besluit verbonden voorwaarden.

4. Conclusie

Afwegende alle hierboven en bij de onderwerpelijke aanvraag betrokken belangen, zijn wij van mening dat in het onderhavige geval door het stellen van voorschriften voldoende zekerheden kunnen worden gegeven ter bescherming van het grondwaterbeschermingsgebied Heel.

5. Besluit

Gelet op de Omgevingsverordening Limburg en voorgaande overwegingen besluiten wij aan het Waterschap Limburg, Maria Theresialaan 99, 6043 CX te Roermond de gevraagde ontheffing van het verbod ex. artikel 4.3.1 eerste lid, mede in verband met artikel 4.2.3 onder c., f. en g. van de Omgevingsverordening Limburg, **onder voorwaarden** te verlenen voor het uitvoeren van sonderingen en boringen in het grondwaterbeschermingsgebied Heel.

De aanvraag en bijbehorende stukken maken deel uit van deze ontheffing, behoudens en voor zover daarvan bij dit besluit niet wordt afgeweken.



6. Beroep

Als dit besluit uw belang rechtstreeks raakt en u het met de inhoud van dit besluit niet eens bent, kunt u tegen betaling van de verschuldigde griffierechten, beroep instellen bij de Afdeling Bestuursrechtspraak van de Raad van State. U moet dan binnen 6 weken na de dag waarop dit besluit ter inzage is gelegd een beroepschrift indienen. Op deze procedure is de Algemene wet bestuursrecht van toepassing. Het beroepschrift moet worden ondertekend en ten minste bevatten: de naam en het adres van de indiener; de datum; een omschrijving van het besluit waartegen het beroep is gericht alsmede de redenen van het beroep (motivering). Het beroepschrift moeten worden gericht aan Raad van State, Afdeling Bestuursrechtspraak, Postbus 20019, 2500 EA Den Haag. Als u een beroepschrift heeft ingediend, dan kunt u tevens de Voorzitter van de Afdeling bestuursrechtspraak van de Raad van State verzoeken een voorlopige voorziening te treffen. Voor meer informatie verwijzen wij u naar de internetpagina van de Raad van State, www.raadvanstate.nl.

Gedeputeerde Staten van Limburg
namens dezen,

drs. M.G.P.I. Arts

clustermanager Vergunningen, Toezicht en Handhaving, team Vergunningen

Voorschriften

Aan deze ontheffing zijn de volgende voorschriften verbonden:

1 Algemeen

- 1.1 De voor ontheffing aangevraagde werkzaamheden dienen te worden uitgevoerd conform de bij de aanvraag voor deze ontheffing verstrekte gegevens en tekeningen met kenmerk Pd.PP.DR78.18.003 dd. 12-3-2018.
- 1.2 De houder van de ontheffing is gehouden te doen en/of te laten, hetgeen redelijkerwijs gevergd kan worden om verontreiniging van de bodem en/of het grondwater te voorkomen of te beperken.
- 1.3 De houder van de ontheffing dient diegene die in zijn opdracht handelingen en/of activiteiten verricht, op de hoogte te brengen van de aanwezigheid van het grondwaterbeschermingsgebied "Heel" en van de gestelde voorschriften; een exemplaar van de ontheffing moet op een centrale plaats op het werk aanwezig zijn.
- 1.4 Eventueel benodigde leidingen en appendages voor het gebruik van voor de bodem en grondwater risicovolle stoffen dienen blijvend vloeistofdicht te zijn.
- 1.5 Het is verboden op het werk schadelijke stoffen te hebben anders dan in deze ontheffing toegestaan, te laten uitvloeien, c.q. te laten verzinken, te storten, te begraven of te verbranden.
- 1.6 Vrijkomende afvalmaterialen moeten, voor zover deze niet worden hergebruikt, op een milieu hygienisch verantwoorde wijze worden verwijderd.
- 1.7 Bij tijdelijke opslag van (afval) materialen dient te worden voorkomen dat er bodemverontreiniging optreedt.

2 Meldingsplicht

- 2.1 De ontheffing houder dient tenminste **vier werkdagen** voor aanvang van de werkzaamheden te melden wanneer met de uitvoering van het werk waarvoor ontheffing is verleend, wordt begonnen. Dit dient schriftelijk te geschieden aan het hoofd van het cluster Vergunningen, Toezicht en Handhaving, Postbus 5700, 6202 MA te Maastricht, met een afschrift aan NV Waterleiding Maatschappij Limburg, Limburglaan 25, 6229 GA Maastricht.
- 2.2 Eventuele uitbreidingen en/of wijzigingen van activiteiten en/of uitvoering moeten tijdig aan het bevoegd gezag worden gemeld.

3 Uitvoering van een werk

- 3.1 Indien bij de uitvoering van een werk een bodemverontreiniging wordt aangetroffen dan dient daarvan onverwijld kennis te worden gegeven aan het bevoegd gezag.
- 3.2 De opslag van schadelijke stoffen ten behoeve van de uitvoering van een werk en het tanken van motorvoertuigen, werktuigen en machines moet op een centrale plaats gebeuren. Deze plaats moet zijn voorzien van een vloeistofdichte vloer. Het op deze vloer vallende hemelwater mag niet in de bodem geraken. Opslagmiddelen van brandstoffen en andere schadelijke stoffen dienen in een vloeistofdichte bak te zijn geplaatst.
- 3.3 Het tanken van motorvoertuigen dient te geschieden door een erkend bedrijf dat gespecialiseerd is in de aard van deze werkzaamheden en gebruik maakt van apparatuur welke voorzien zijn van de benodigde beveiligingen.



- 3.4 Machines en materieel dienen zodanig te zijn uitgerust en te worden gebruikt, dat verontreiniging van de bodem met schadelijke stoffen redelijkerwijs niet kan optreden.
- 3.5 Indien ten behoeve van de uitvoering van het werk een of meer bouwketen worden geplaatst, moet de afvoer van het afvalwater hiervan geschieden via een vloeistofdicht stelsel van buisleidingen naar het openbaar riool.
- 3.6 Indien het bepaalde in voorschrift 3.5 redelijkerwijs niet mogelijk is, kan worden volstaan met het afvoeren naar een vloeistofdicht reservoir van voldoende inhoud. Dit reservoir moet tijdig worden geledigd, waarbij de inhoud moet worden afgevoerd naar de openbare riolering.
- 3.7 Te plaatsen bouwketen mogen niet worden verwarmd door middel van een verwarmingsinstallatie die gestookt wordt door huisbrandolie of een andere schadelijke stof.
- 3.8 Bij het beeindigen van de (aanleg/bouw)werkzaamheden dienen de in voorschrift 3.5 van dit besluit bedoelde verblijven, de daarbij behorende voorzieningen, de voor de uitvoering van de werkzaamheden benodigde schadelijke stoffen en de ten gevolge van de uitvoering van de werkzaamheden ontstane schadelijke stoffen op een milieu hygienisch verantwoorde wijze te worden verwijderd.
- 3.9 Gemorste of gelete schadelijke stoffen dienen onmiddellijk volgens de daarvoor geldende wettelijke regels te worden verwijderd.
- 3.10 Onderhoud aan het bij het werk in te zetten materieel waarbij schadelijke stoffen kunnen vrijkomen, mag niet op het werk worden uitgevoerd, tenzij dit gebeurt op speciaal daarvoor ingerichte werkplaatsen, welke zijn voorzien van vloeistofdichte vloeren.
- 3.11 Vast opgestelde verbrandingsmotoren moeten zijn geplaatst in een vloeistofdichte opvangbak, voorzien **van** een afdak.

4. Grond roeren dieper dan 3 meter beneden maaiveld

Indien bij het roeren van de grond dieper dan 3 meter beneden maaiveld slecht doorlatende lagen worden doorgraven, dient er steeds een slecht doorlatende leem-, klei- of losslaag met een dikte van tenminste 1 meter te resteren of te worden aangebracht, dan wel een tenminste hieraan gelijkwaardige bodemvoorziening.

5. Toe te passen materialen

De te plaatsen damwand mag geen uitlogende materialen bevatten.

6. Bouwstoffen en grond

- 6.1 Het is verboden IBC-bouwstoffen toe te passen, zoals bedoeld in artikel 1 van het Besluit bodemkwaliteit.
- 6.2 Het is verboden in het grondwaterbeschermingsgebieden grond toe te passen indien de kwaliteit van de grond de maximale waarde **van** de kwaliteitsklasse wonen bij toepassing op de bodem overschrijdt of de kwaliteit van de ontvangende bodem beter is dan de genoemde kwaliteitsklassen. Onder die kwaliteitsklassen wordt verstaan wat het Besluit bodemkwaliteit daaronder verstaat.

7. Bodemverontreiniging

- 7.1 Indien door wat voor oorzaak dan ook schadelijke stoffen op of in de bodem en/of het grondwater dreigen te geraken, geraken of zijn geraakt, zonder dat sprake is van een ongevoen voorval in de zin van de Wet bodembescherming dient (dienen):



- a. daarvan mededeling te worden gedaan aan het bevoegd gezag door gebruikmaking van de milieuklachtentelefoon nummer (043) 361 70 70;
- b. maatregelen te worden getroffen om de dreiging op te heffen en/of verdere verontreiniging van de bodem en/of het grondwater te voorkomen;
- c. de opgetreden verontreiniging van de bodem en/of grondwater op milieuhygienisch verantwoorde wijze ongedaan te worden gemaakt, een en ander in overleg met het bevoegd gezag.

Afschriften

Een afschrift van dit besluit hebben wij gezonden aan:

- 1. Waterschap Limburg, Witteveen en Bos, Maria Theresialaan 99, 6043 CX te Roermond, als beschikking op de aanvraag;
- 2. Ingenieursbureau Maasvallei, p/a Arcadis Nederland BV, Beaulieustraat 22, Postbus 220, 6800 AG Arnhem, als adviseur;
- 3. Gemeente Maasgouw, Postbus 7000, 6050 AA Maasbracht, ter kennisname;
- 4. NV Waterleiding Maatschappij Limburg, Postbus 1060, 6201 BB Maastricht.

College van Gedeputeerde Staten van Limburg
T.a.v. mevrouw A. Sijmons-Nelissen
Postbus 5700
6202 MA
Maastricht

Ingenieursbureau Maasvallei
p/a Arcadis Nederland BV
Beaulieustraat 22
Postbus 220
6800 AG Arnhem
Tel 088 4621606
www.arcadis.nl

Onderwerp:
Aanvraag ontheffing Omgevingsverordening Limburg 2014
Hoogwaterbeschermingsprogramma Noordelijke Maasvallei - dijkkring Heel

Geacht College,

Arnhem, 12 maart 2019

Om te borgen dat Nederland nu en in de toekomst beschermd is tegen overstromingen, is wettelijk vastgelegd dat primaire waterkeringen periodiek worden gecontroleerd. Primaire waterkeringen die niet op orde zijn, worden versterkt. Afspraken over welke primaire waterkeringen wanneer aangepakt worden, leggen het Rijk en de waterschappen gezamenlijk vast in het Hoogwaterbeschermingsprogramma (HWBP). Het doel van het huidige programma is het op orde krijgen van de primaire waterkeringen die in de afgelopen en lopende toets/beoordelingsronde zijn afgekeurd.

Contactpersoon:
Bob van Horne

Telefoonnummer:
06 46 64 72 41

E-mail:
bob.vanhorne@arcadis.com


Ons kenmerk:
11825

Waterschap Limburg (WL) is verantwoordelijk voor de hoogwaterbescherming in het door haar beheerde gebied. Ze werkt daarbij nauw samen met partners als het Rijk, Provincie Limburg, gemeenten uit de regio en naastgelegen waterschappen. In het kader van het Hoogwaterbeschermingsprogramma Noordelijke Maasvallei voert WL dijkversterkingen uit bij Heel.

Hierbij ontvangt u namens Waterschap Limburg een aanvraag om een ontheffing grondwaterbeschermingsgebied in het kader van artikel 4.3.1 van de Omgevingsverordening Limburg 2014 voor activiteiten in het grondwaterbeschermingsgebied.

Procedure

De ontheffing voor uitvoering van activiteiten in het grondwaterbeschermingsgebied wordt beschouwd als een uitvoeringsbesluit en doorloopt daarom de projectprocedure voor waterstaatswerken (artikel 5.5 - 5.14 Waterwet). Omdat de projectprocedure van toepassing is, wijkt de procedure af van de reguliere procedure. Hieronder zijn de belangrijkste afwijkingen

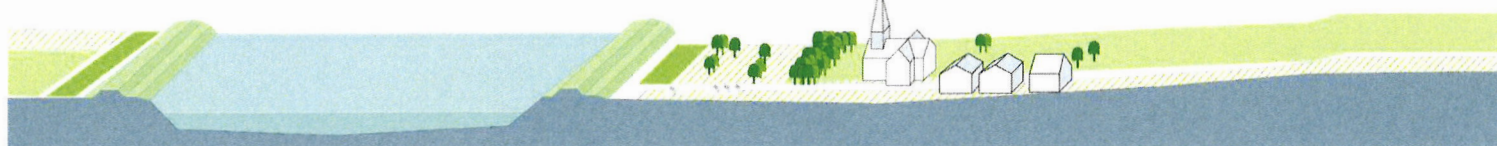

toegelicht. Ik verzoek u de proceduretekst van het door u op te stellen ontwerpbesluit hieraan te toetsen.

Op grond van artikel 5.8 en 5.12 coördineren Gedeputeerde Staten van Limburg de bekendmaking van de besluiten die voor de uitvoering van het projectplan Waterwet nodig zijn. De besluitvormingsprocedure wordt op grond van artikel 5.9 van de Waterwet uitgevoerd op basis van de uitgebreide voorbereidingsprocedure (afdeling 3.4 Algemene wet bestuursrecht).

Namens de provincie Limburg is de heer Jaap Goudriaan de contactpersoon voor de coördinatie in het kader van de projectprocedure Waterwet. De contactgegevens zijn: de heer J.L. (Jaap) Goudriaan: j.l.goudriaan@prvlimburg.nl tel. 06 46 84 79 94.

Rechtsbescherming

Zienswijze

Het ontwerpbesluit, de aanvraag en de bijbehorende stukken liggen op grond van de Algemene wet bestuursrecht, gedurende 6 weken met ingang van de dag na bekendmaking, ter inzage in het gemeentehuis van Maasgouw, het Gouvernement te Maastricht en bij Waterschap Limburg op het kantoor te Roermond. Eenieder wordt in de gelegenheid gesteld om mondeling of schriftelijk zienswijzen naar voren te brengen tegen het ontwerpbesluit.

Beroep


Tegen het besluit kan binnen zes weken vanaf de dag na bekendmaking een beroepschrift worden ingediend bij de Raad van State, Afdeling bestuursrechtspraak, Postbus 20019, 2500 EA Den Haag.

Op dit besluit is afdeling 2 van hoofdstuk 1 van de Crisis- en herstelwet van toepassing. Hieruit volgt dat als beroep wordt ingesteld, in het beroepschrift de beroepsgronden moeten worden opgenomen en dat deze beroepsgronden na afloop van de termijn niet meer kunnen worden aangevuld.

Bekendmaking

De kennisgeving van het (ontwerp)besluit wordt door de Provincie gepubliceerd op www.overheid.nl (Provinciaal blad). In het plaatselijke huis-aan-huis-blad wordt via een verwijzadvertentie verwezen naar de kennisgeving op www.overheid.nl.

Het ontwerpbesluit en later ook het besluit (op naam van Waterschap Limburg), stuurt u niet naar Waterschap Limburg maar naar Gedeputeerde Staten van Limburg, Cluster Natuur en Water, ter attentie van de heer J.L. (Jaap) Goudriaan, Postbus 5700, 6202 MA Maastricht. Jaap Goudriaan stuurt namens Gedeputeerde Staten de besluiten door naar de initiatiefnemer.

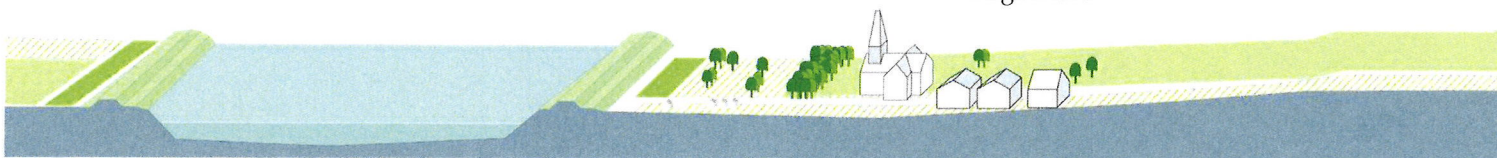

Inhoud aanvraag

De volgende documenten maken onderdeel uit van deze aanvraag:

- Aanvraagformulier omgevingsvergunning met aanvraagnummer 4172075;
- Machtiging door Waterschap Limburg;
- Toelichting op de aanvraag.

Ik vertrouw erop u hiermee voldoende te hebben geïnformeerd. In geval van inhoudelijke vragen of onduidelijkheden verzoek ik u op korte termijn contact met ons op te nemen (zie aanhef brief voor contactgegevens).

Met vriendelijke groet,
Ingenieursbureau Maasvallei

A handwritten signature in blue ink, appearing to be 'B. van Horne', written over a faint circular stamp or logo.

B. van Horne BSc MSc
Vergunningenmanager Ingenieursbureau Maasvallei VOF



Omgevingsverordening Limburg 2014

Aanvraagformulier ontheffing milieubeschermingsgebieden

Toelichting

Met dit formulier vraagt U bij de Provincie een ontheffing aan:

- op grond van artikel 4.2.5 van de Omgevingsverordening Limburg voor een activiteit in een **waterwingebied**, als genoemd in artikel 4.2.3 van deze verordening;
- op grond van artikel 4.3.5 van de Omgevingsverordening Limburg voor een activiteit in een **grondwaterbeschermingsgebied**, als genoemd in artikel 4.3.1 van deze verordening;
- op grond van artikel 4.4.4 van de Omgevingsverordening Limburg voor een activiteit in de **Venloschol**, als bedoeld in artikel 4.4.2 van deze verordening;
- op grond van artikel 4.5.3 van de Omgevingsverordening Limburg voor een activiteit in het **beschermingsgebied Nationaal landschap Zuid-Limburg**, als bedoeld in artikel 4.5.1 van deze verordening;
- op grond van artikel 4.6.3 van de Omgevingsverordening Limburg voor een activiteit in een **stillegebied**, als bedoeld in artikel 4.6.1 of 4.6.2 lid 1 van deze verordening.

Bij uw aanvraag dienen de volgende gegevens in drievoud te worden overgelegd:

- bijgaand volledig ingevulde en ondertekend formulier;
- bij bouwen in een waterwingebied in ieder geval de gegevens waaruit blijkt dat de vernieuwing of uitbreiding leidt tot een vermindering van de risico's voor de kwaliteit van het grondwater;
- een overzichtelijke situatietekening waarop de locatie of de te volgen route is aangegeven;
- een of meerdere plattegronden op grotere schaal met details, zo mogelijk een bestek;
- indien dieper dan 3 meter beneden maaiveld in een grondwaterbeschermingsgebied, danwel dieper dan 5 meter boven NAP in de Venloschol wordt gegraven en/of boringen worden gemaakt, dient zo nauwkeurig mogelijk te worden aangegeven waar dit het geval is en tot welke diepte wordt gegraven c.q. geboord;
- gegevens over de wijze waarop eventueel een weg/riolering/parkeerplaats wordt aangelegd en welke materialen hierbij worden gebruikt;
- gegevens over hoe een eventuele afwatering wordt uitgevoerd;
- indien van toepassing: gegevens over de boormethoden, afwerking van de boorputten en de diepte boorputten;
- gegevens over maatregelen die worden getroffen om tijdens de werken te voorkomen dat de bodem en/of het grondwater worden verontreinigd;
- overige gegevens die naar uw oordeel van belang kunnen zijn voor het beoordelen van de aanvraag om ontheffing.

Dit ingevulde en ondertekende formulier inclusief genoemde bijlagen zenden aan:

Provincie Limburg, Cluster Vergunningen, Postbus 5700, 6202 MA Maastricht



Algemene gegevens aanvraag voor ontheffing

(zo volledig mogelijk invullen en aankruisen wat van toepassing is)

Gegevens van de aanvrager

Naam: Suzanne Timmers

Namens: Waterschap Limburg

Adres: Maria Theresialaan 99

Postcode: 6043CX

Plaats: Roermond

Telefoon: +31 611305255

E-mail: s.timmers@waterschaplimburg.nl

Gegevens van de gemachtigde

Naam: Milan Storms, Witteveen+Bos

Namens: Waterschap Limburg

Adres: Beaulieustraat 22

Postbus: 220

Postcode: 6800 AG

Plaats: Arnhem

Telefoon: 06 86859679

E-mail: milan.storms@witteveenbos.com

Locatie van de activiteit

Naam: Dijkversterkingen Heel

Adres: Wessemerweg

Postcode: 6097 NA

Plaats: Heel

Kadastraal adres: HEE01 - C - 4325, HEE01 - C - 4827, HEE01 - D - 2597

Geplande uitvoeringsdatum:

Nog niet bekend

Milieubeschermingsgebied

- **Grondwaterbeschermingsgebied**
ja naam: Heel
- **Waterwingebied**
nee
- **Venloschol**
nee
- **Nationaal landschap Zuid-Limburg**
nee
- **Stiltegebied(en)**
nee

provincie limburg



Ontheffing wordt gevraagd voor:

(aankruisen wat van toepassing is)

Waterwingebied

- ☐ het vernieuwen of uitbreiden van een bestaand bouwwerk

Grondwaterbeschermingsgebied (gwb-gebied) en waterwingebied

- ☐ het hebben, gebruiken, vervoeren of in de bodem brengen of doen brengen van schadelijke stoffen
- ☒ **constructies van welke aard ook tot stand te brengen of te veranderen met het doel het vervoeren, bergen, op- of overslaan, storten of verzinken van schadelijke stoffen door, op of in de bodem mogelijk te maken**
- ☐ het oprichten, veranderen, hebben of gebruiken van begraafplaatsen, terreinen voor de uitstrooiing van as of dierbegraafplaatsen (alleen in gwb-gebied)
- ☐ het oprichten, in exploitatie nemen of hebben van boorputten dieper dan 3 meter (alleen in gwb-gebied)
- ☒ **het roeren van de grond dieper dan 3 meter beneden het maaiveld (alleen in gwb-gebied)**
- ☐ het aanleggen of hebben of wijzigen van wegen, parkeergelegenheden, terreinen die openstaan voor gemotoriseerd verkeer of spoorwegen
- ☐ het aanleggen, veranderen, hebben of exploiteren van kampeergelegenheden, kampementen of schietterreinen
- ☒ **het uitvoeren of doen uitvoeren van werken op of in de bodem, waarbij ingrepen worden verricht of stoffen worden gebruikt die de beschermende werking van slecht doorlatende bodemlagen kunnen aantasten (alleen in gwb-gebied)**
- ☐ het toepassen van grond of baggerspecie waarvan de kwaliteit de maximale waarde van de kwaliteitsklasse wonen bij toepassing op de bodem of de kwaliteitsklasse A bij toepassing in oppervlaktewater overschrijdt of de ontvangende bodem of waterbodem beter is dan de genoemde kwaliteitsklassen (alleen in gwb-gebied)

Venloschol

- ☐ het hebben van een boorput beneden 5 meter boven NAP
- ☐ het roeren van de grond dieper dan 5 meter boven NAP
- ☐ het uitvoeren of doen uitvoeren van werken op of in de bodem, waarbij ingrepen worden verricht
of stoffen worden gebruikt die de beschermende werking van slecht doorlatende bodemlagen kunnen aantasten



Nationaal Landschap Zuid-Limburg

- ☐ het uitvoeren van grondwerkzaamheden in een beekdal die leiden tot aantasting van het reliëf (m.u.v. herstel- en onderhoudswerkzaamheden van het beekdal)
- ☐ het uitvoeren van ontwateringswerkzaamheden in een beekdal
- ☐ het uitvoeren van grondwerkzaamheden op of in de bodem of ontwateringswerkzaamheden in een bron en bronzone (m.u.v. herstel- en onderhoudswerkzaamheden van bron en bronzone)
- ☐ het uitvoeren van grondwerkzaamheden op of in de bodem in een graft of een holle weg (m.u.v. herstel- en onderhoudswerkzaamheden van de graft of holle weg)

Stiltegebied(en)

- ☐ het zich in een stiltegebied met een motorvoertuig of een bromfiets met draaiende verbrandingsmotor te bevinden buiten de voor deze voertuigen openstaande wegen en terreinen
- ☐ het houden van of deelnemen aan een toertocht of wedstrijd voor motorvoertuigen of bromfietsen
- ☐ het gebruiken van een motorisch aangedreven werktuig
- ☐ het gebruiken van een omroepinstallatie, sirene, hoorn of soortgelijk apparaat
- ☐ het gebruiken van een modelvliegtuig, modelboot of modelauto, aangedreven door een verbrandingsmotor
- ☐ het gebruiken van muziekinstrumenten en/of andere geluidsapparaten, al dan niet gekoppeld aan geluidsversterkers
- ☐ het gebruiken van waterscooters, aangedreven door verbrandingsmotoren
- ☐ het gebruiken van knalapparatuur en vuurwerk
- ☐ het gebruiken van vuurwapens

Plaats:

Roermond

Datum:

12-3-2018

Handtekening:

Aantal bijlagen:

3

Machtiging als bedoeld in artikel 95 Waterschapswet ten behoeve van het aanvragen van vergunningen

De Secretaris-Directeur van Waterschap Limburg,

Gelet op het besluit van het dagelijks bestuur van 3 januari 2017 tot instemming aan de dijkgraaf van het Waterschap Limburg om op grond van artikel 95 Waterschapswet anderen te machtigen het waterschap te vertegenwoordigen;

Gelet op het besluit van de dijkgraaf van 28 februari 2019 om aan de secretaris-directeur van Waterschap Limburg, de heer ir. E.J.M. Keulers MMO, toe te staan om per project derden (advies-ingenieursbureaus) te machtigen voor het aanvragen van vergunningen en het doen van meldingen (namens het waterschap bij andere overheden) en het voeren van correspondentie daarover, onder voorwaarde van accordering van de in te dienen stukken door de juridische adviseur(s) van WL;

MACHTIGT:

- Margot Sloot, Coördinator planproducten, Arcadis Nederland B.V.
- Bob van Horne, Vergunningenmanager, Arcadis Nederland B.V.
- Ilja Zeilstra, Vergunningenspecialist, Witteveen+Bos.
- Bianca Peeters-Smit, Vergunningenspecialist, Witteveen+Bos.
- Milan Storms, Vergunningenspecialist, Witteveen+Bos.
- Lotte Meijhuis, Vergunningenspecialist, Witteveen+Bos.
- Beno Koolstra, Ecoloog, Koolstra Advies namens Arcadis Nederland B.V.
- Alice Esmeijer-Liu, Ecoloog, Witteveen+Bos.
- Lennart Turlings, Ecoloog, Witteveen+Bos.
- Martina Wildenburg, Ecoloog, Witteveen+Bos

voor het indienen van de aanvragen om (omgevings)vergunningen die noodzakelijk zijn voor de uitvoering van het HWBP-project Heel (betreft het versterken van primaire waterkeringen gelegen in de gemeente Maasgouw) onder voorwaarde van accordering van de in te dienen stukken door de juridische adviseur(s) van WL.

Roermond, 28 februari 2019

Secretaris-Directeur,



ir. E.J.M. Keulers MMO

Dijktraject Heel

Aanvraag ontheffing Provinciale
Omgevingsverordening Limburg 2014 t.b.v.
grondwaterbescherming

*Hoogwaterbeschermingsprogramma Noordelijke
Maasvallei*

Datum: 12-3-2018

Kenmerk (SP): Pd.PP.DR78.18.003

Versienummer: 100%

Status: definitief

In opdracht van



**waterschap
limburg**


INHOUDSOPGAVE

1	Inleiding.....	3
2	Inrichtingsmaatregelen	4
2.1	Aansluiting Panheelderbeek op kanaal Wessem-Nederweert	4
2.2	Vervangende waterkering.....	5
2.3	Aansluiting riooloverstort op Sleybeek.....	6
3	Gewenste ontheffing	8
3.1	Conclusie	8



1 Inleiding

In het kader van het Hoogwaterbeschermingsprogramma voert waterschap Limburg dijkversterkingen uit bij Heel. Als onderdeel van deze dijkversterkingen moet een aantal inrichtingsmaatregelen worden uitgevoerd. Bij Heel zijn een deel van deze inrichtingsmaatregelen gelegen in een grondwaterbeschermingsgebied (zie figuur 1). Om deze inrichtingsmaatregelen uit te voeren is een ontheffing van de Omgevingsverordening Limburg 2014 noodzakelijk.

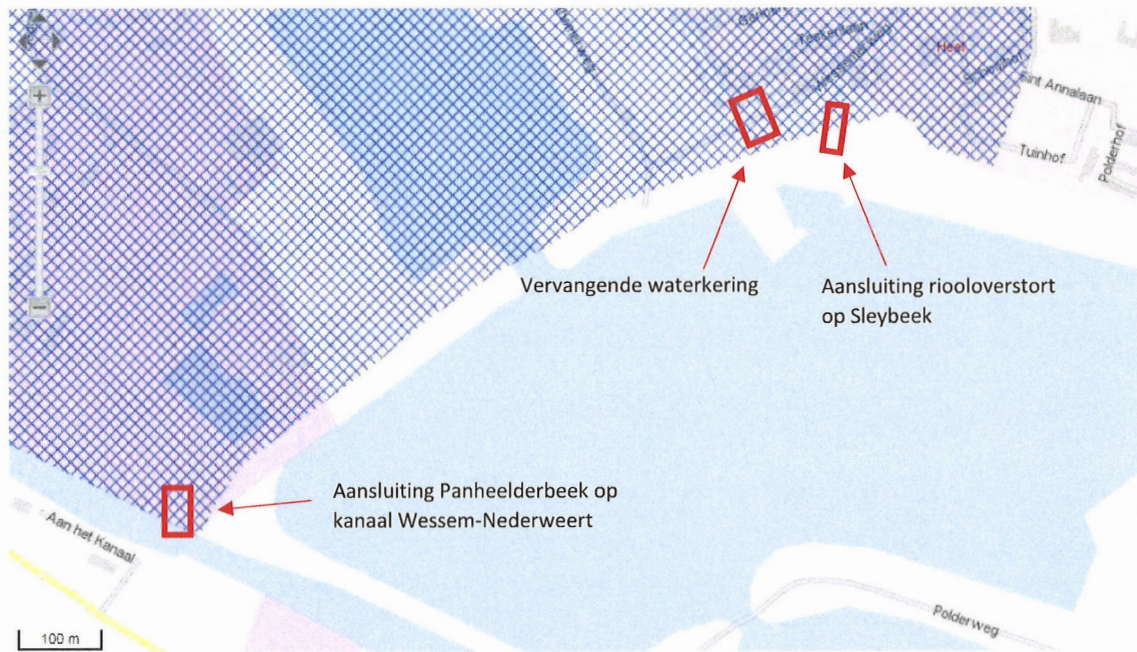

Figuur 1 Grondwaterbeschermingsgebied bij Heel (blauw raster)

Voor de aanvraag van deze ontheffing wordt gebruik gemaakt van het formulier dat door de provincie Limburg ter beschikking is gesteld (Aanvraagformulier ontheffing milieubeschermingsgebieden). Deze notitie geldt als onderbouwing bij de ontheffingsaanvraag. Alle benodigde informatie omtrent situatietekeningen, detailtekeningen, informatie over diepte werkzaamheden en eventueel materiaalgebruik is in deze notitie opgenomen.

In de volgende paragrafen worden eerst de inrichtingsmaatregelen waarvoor, op grond van de Omgevingsverordening Limburg 2014, ontheffing wordt aangevraagd toegelicht. Vervolgens worden de betreffende artikelen uit de Omgevingsverordening Limburg 2014 benoemd waarvoor onderhavige aanvraag wordt ingediend.




2 Inrichtingsmaatregelen

De volgende inrichtingsmaatregelen zijn gelegen in het grondwaterbeschermingsgebied en strijdig met de Omgevingsverordening Limburg 2014. Hiervoor dienen we onderhavige ontheffingsaanvraag in. Onderstaande detailtekeningen en dwarsprofielen geven een indicatieve aanduiding en een maximale maatvoering weer.

2.1 Aansluiting Panheelderbeek op kanaal Wessem-Nederweert

Als onderdeel van aanpassingen aan het watersysteem wordt een nieuwe aansluiting van de Panheelderbeek op het kanaal Wessem-Nederweert gerealiseerd. Deze aansluiting is in figuur 2 in rood omkaderd.

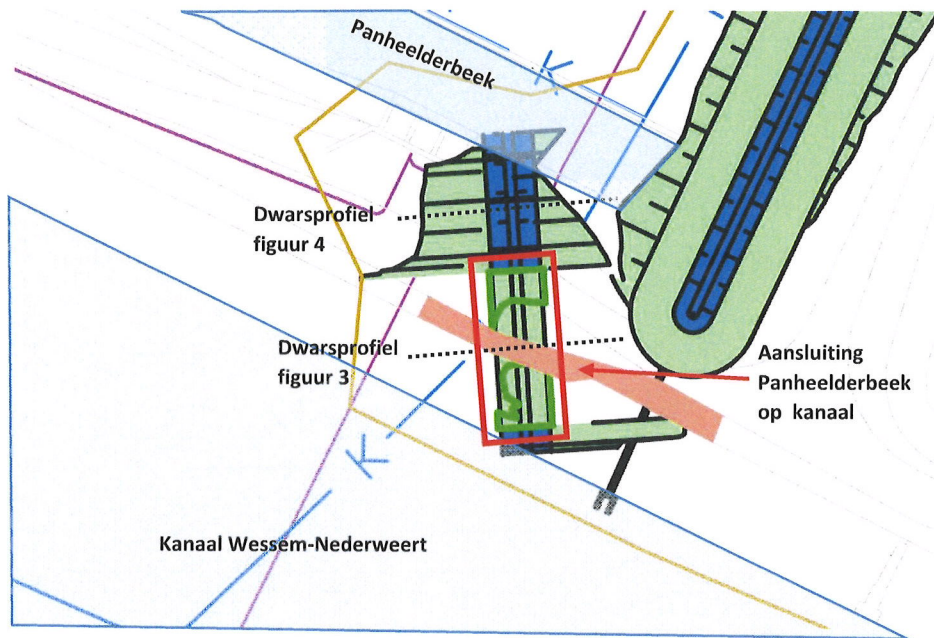


Figuur 2 Indicatief ontwerp aansluiting Panheelderbeek op kanaal Wessem-Nederweert incl. aanduidingen dwarsprofielen.

De aansluiting van de Panheelderbeek op kanaal Wessem-Nederweert bestaat deels uit een duiker die onder het huidige pad (parallel aan het kanaal) doorloopt (zie figuur 3 voor het dwarsprofiel) en deels uit een afgraving van de grond om een watergang te creëren (zie figuur 4 voor het dwarsprofiel). De duiker onder het huidige pad zal circa 4 tot 5 meter onder maaiveld komen te liggen. De afgraving van grond om een watergang te creëren zal maximaal 2 tot 3 meter onder maaiveld zijn. De aansluiting van de Panheelderbeek op het kanaal heeft geen effect op de grondwaterkwaliteit.




HWBP Noordelijke Maasvallei

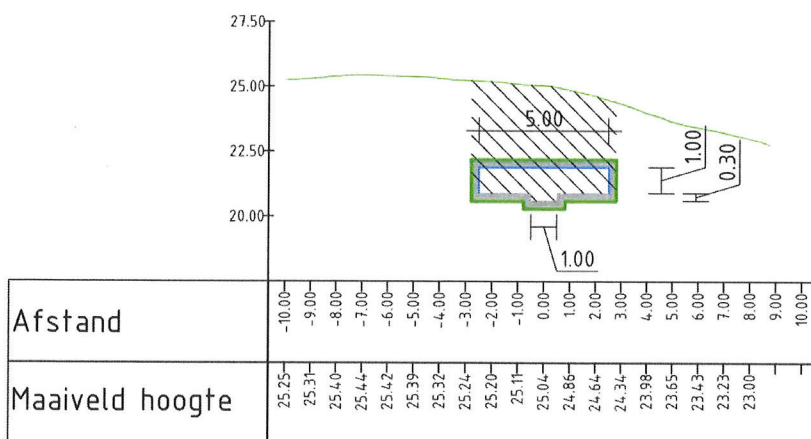

Dwarsprofiel DWP-P-2
Schaal 1:250

Figuur 3 Indicatieve dwarsdoorsnede aansluiting Panheelderbeek op kanaal Wessem-Nederweert ter plekke van kruising pad

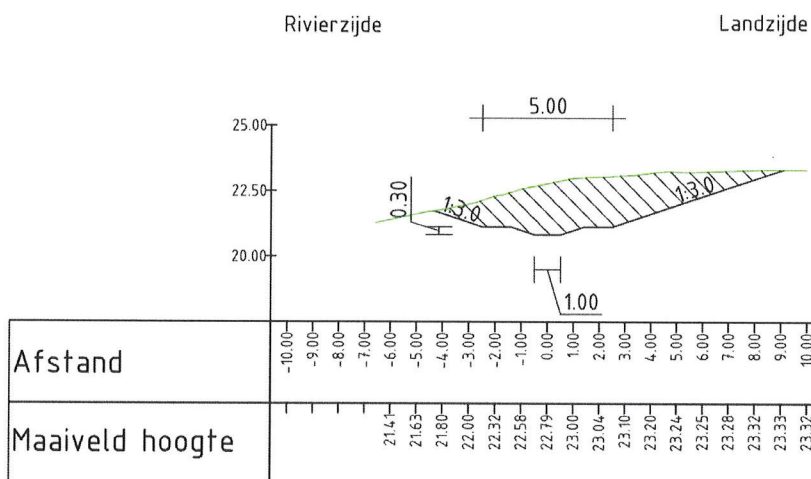



Dwarsprofiel DWP-P-1
Schaal 1:250

Figuur 4 Indicatief dwarsprofiel Aansluiting Panheelderbeek op kanaal Wessem-Nederweert ter plekke van afgraving

2.2 Vervangende waterkering


Ter hoogte van de Wessemerweg te Heel wordt een nieuwe aansluiting van de kering op de hoge grond gerealiseerd. Deze aansluiting kruist de Wessemerweg haaks en sluit aan op de hoge grond bij het perceel van de Teskenlaan 36A, zoals weergegeven in figuur 5.

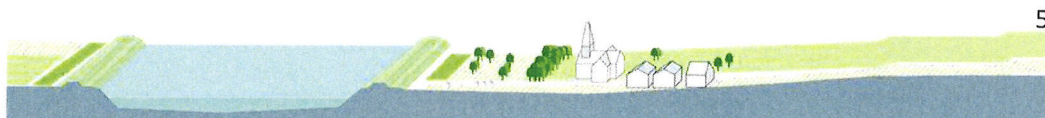

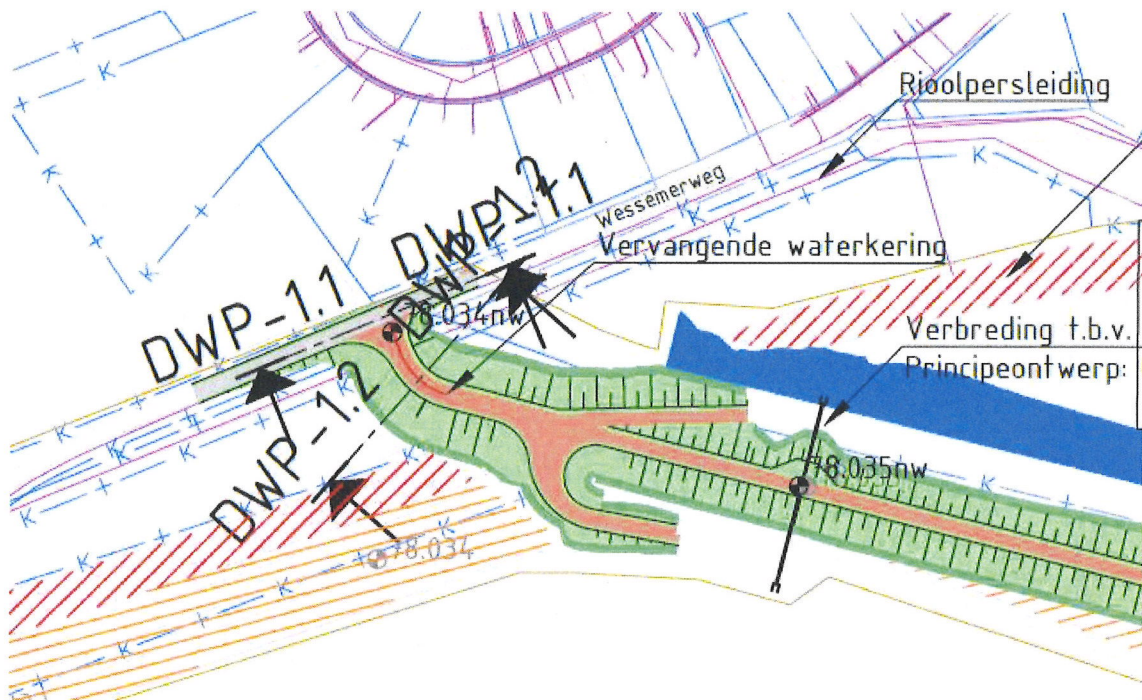

Figuur 5 Indicatief ontwerp aansluiting kering op hoge grond bij Wessemmerweg

Aangezien de nieuwe kering een rioolpersleiding kruist, moet een constructie (vervangende waterkering) in de vorm van een damwand worden aangelegd. Deze damwand heeft een diepte van circa 8 meter -mv en een breedte van circa 25 meter (zie figuur 6). De Wessemmerweg wordt na aanleg van de kering op dezelfde locatie opnieuw aangelegd. De vervangende waterkering heeft geen effect op de grondwaterkwaliteit.

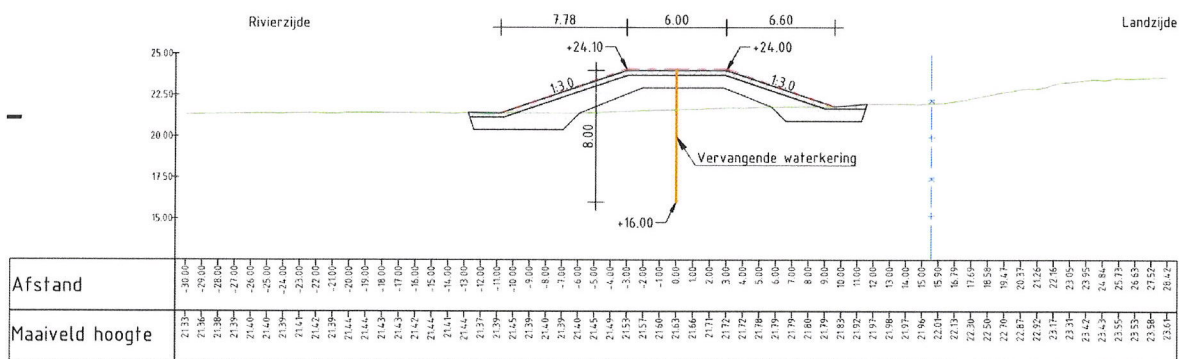

Dwarsprofiel DWP-1.2
Schaal 1:250
Nieuwe DP: 78.034+10
Oude DP: nvt


Figuur 6 Indicatieve dwarsdoorsnede aansluiting kering op hoge grond bij Wessemmerweg

2.3 Aansluiting riooloverstort op Sleybeek

In de huidige situatie is een riooloverstort gelegen in het grondwaterbeschermingsgebied die loost op de Sleybeek. Op deze lozingslocatie wordt de Sleybeek echter gedempt, waardoor een nieuwe



verbinding van de riooloverstort naar de Sleybeek moet worden aangelegd. De locatie van deze nieuwe verbinding is in figuur 7 weergegeven bij nummer 3.

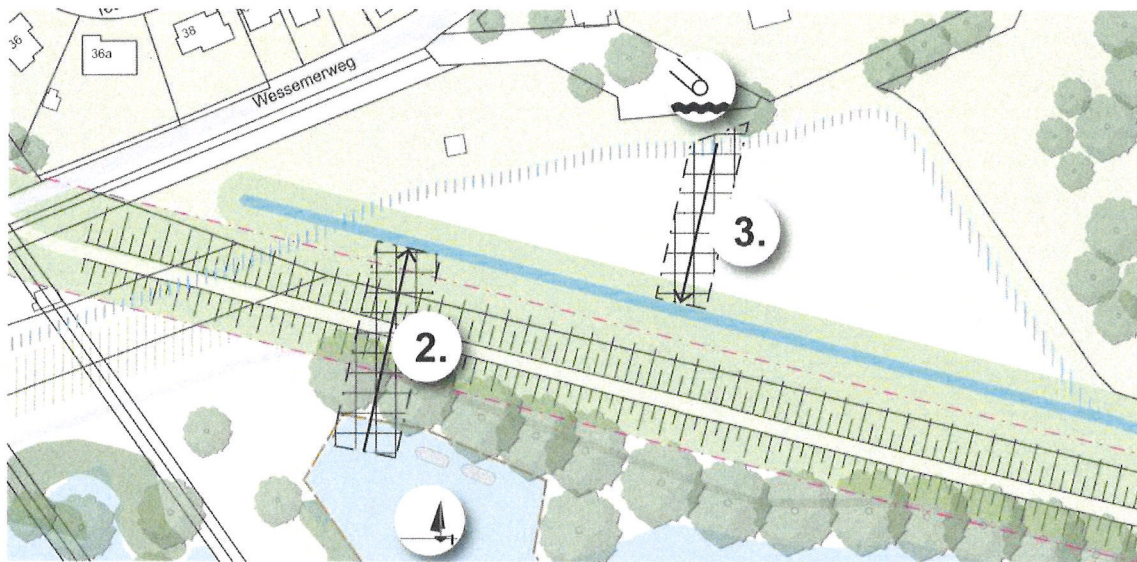

Figuur 7 Indicatie aansluiting riooloverstort (nummer 3) op nieuwe watergang (Sleybeek) achter kering

De nieuwe aansluiting van de riooloverstort zal door middel van een betonnen buis van circa 60 meter worden aangelegd. De diameter van de buis zal circa 500-600 mm zijn. De buis wordt op een diepte van circa 1,5 meter diep gelegd (buisdiameter van 600 mm + minimale dekking van 0,8 meter). Slechts een deel van deze buis zal binnen het grondwaterbeschermingsgebied vallen. De aansluiting van de riooloverstort heeft geen effect op de grondwaterkwaliteit.



3 Gewenste ontheffing

In de Omgevingsverordening Limburg 2014 gaat paragraaf 4.3 over grondwaterbeschermingsgebieden. Voor de geplande inrichtingsmaatregelen in het grondwaterbeschermingsgebied, moet worden afgeweken van de volgende artikelen:

In art. 4.3.1 staat dat art. 4.2.3 onder C, F en G tevens van toepassing zijn. Hierin staat de volgende verbodsbepaling:

- C: constructies van welke aard ook, tot stand te brengen of te veranderen met het doel het vervoeren, bergen, op- of overslaan, storten of verzinken van schadelijke stoffen door, op of in de bodem mogelijk te maken;
- F: de grond dieper dan drie meter beneden het maaiveld te roeren (onder roeren wordt elke vorm van bouwen of het uitvoeren van werkzaamheden verstaan);
- G: werken op of in de bodem uit te voeren of te doen uitvoeren waarbij ingrepen worden verricht of stoffen worden gebruikt die de beschermende werking van slecht doorlatende bodemlagen kunnen aantasten.


Welke verbodsbepalingen op de inrichtingsmaatregelen van toepassing zijn, wordt in onderstaande tabel weergegeven.

Tabel 1 overzicht verbodsbepalingen per inrichtingsmaatregel

Inrichtingsmaatregel	C	F	G
Aansluiting Panheelderbeek			
Vervangende waterkering			
Aansluiting overstort			

3.1 Conclusie

Voor de aansluiting Panheelderbeek wordt in het kader van art. 4.2.3 onder F een ontheffing aangevraagd. Voor de aanleg van de vervangende kering wordt in het kader van art. 4.2.3 onder F en G een ontheffing aangevraagd. Voor de aansluiting van de overstort wordt in het kader van art. 4.2.3 onder C een ontheffing aangevraagd.

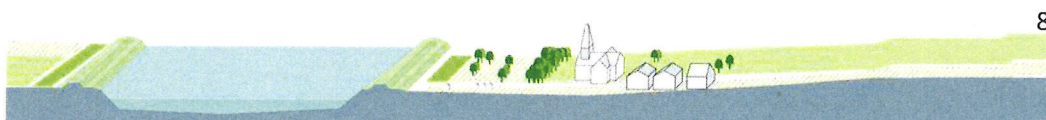

Nota van Antwoord zienswijzen: d.d. 15 november 2019

Zie bijlagenboek