



Project

Verkeersbesluit Eemshaven

Overname

Overzichtstekening huidige bebording

Opdrachtgever

Groningen Seaports


Projectcode	Tekeningnr.	Status	Rechts	Schaal	Formaat	Blad
18 0138 001	301	Definitief	03	1:5000	B41 x 1470	1 van 23
Gekend	Gesitueerd	Ontworpen	Gecontroleerd	Datum van uitgifte		
M. Vrieling	M. Smit	E. Wietses		23 november 2018		

 BonoTraffic bv

specifiek voor verkeer

www.bonotraffic.nl

© BonoTraffic bv alle rechten voorbehouden

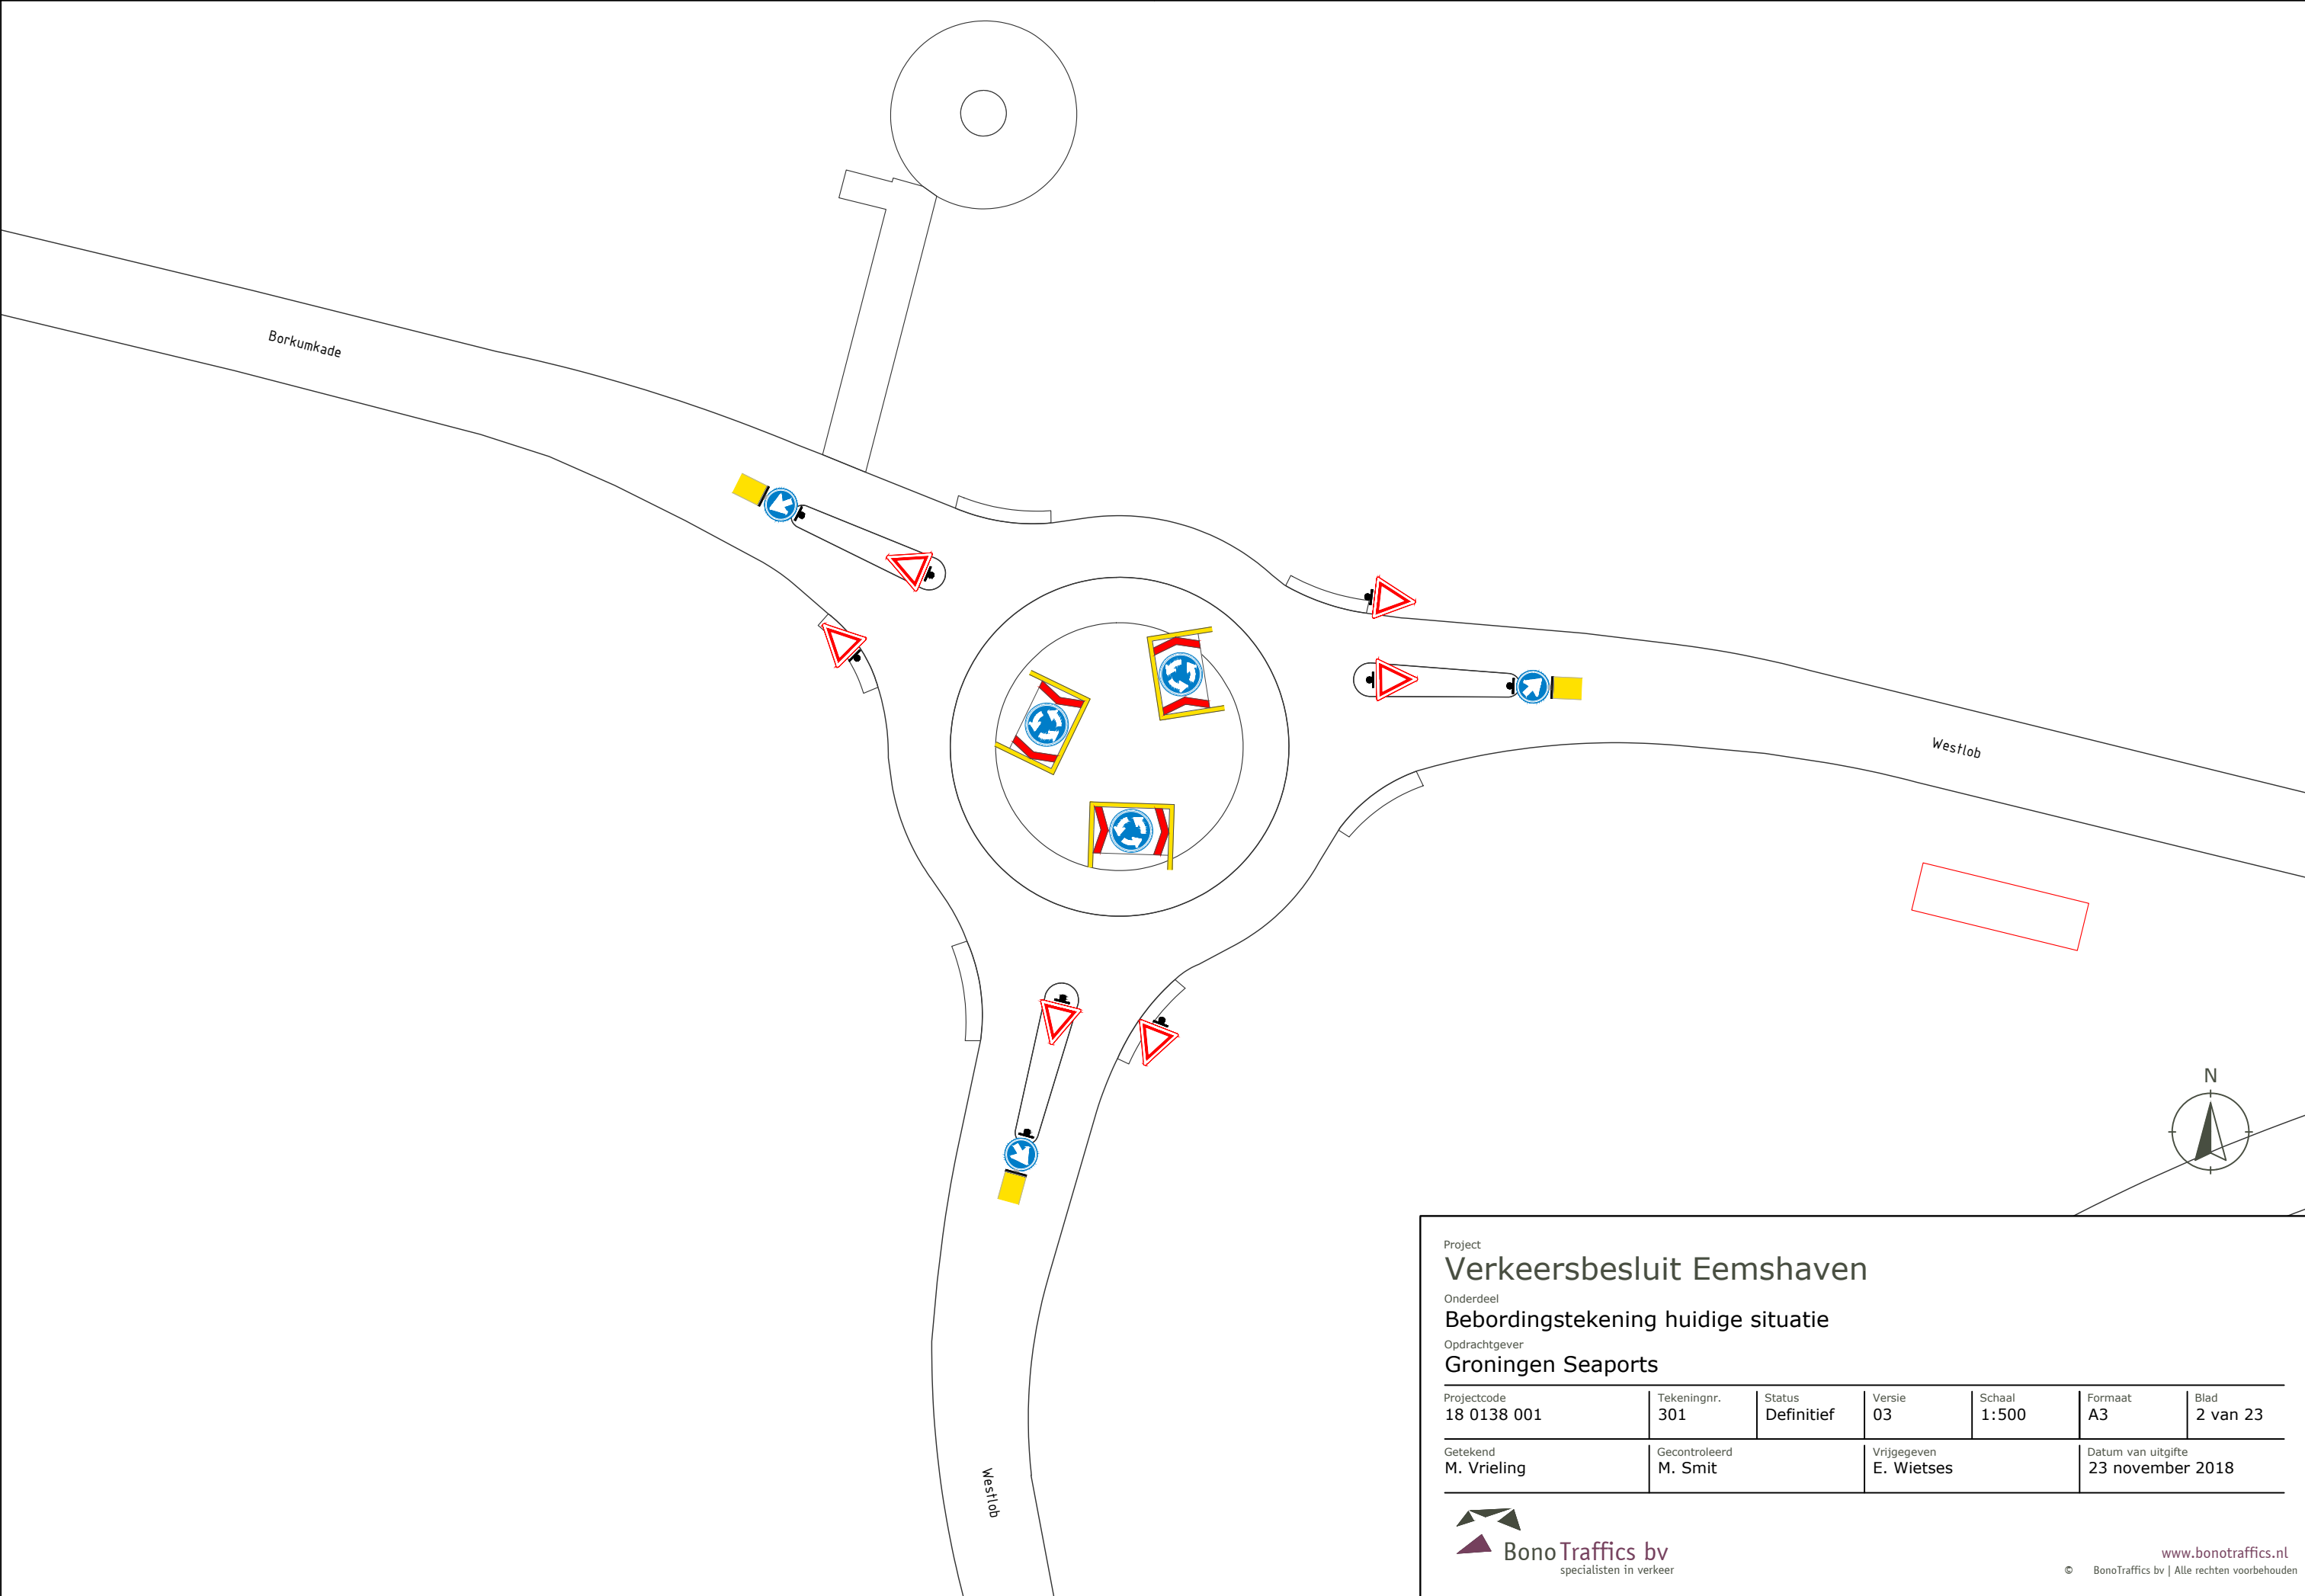

Project

Verkeersbesluit Eemshaven


Onderdeel

Bebordingstekening huidige situatie


Opdrachtgever

Groningen Seaports

Projectcode 18 0138 001	Tekeningnr. 301	Status Definitief	Versie 03	Schaal 1:500	Formaat A3	Blad 2 van 23
Getekend M. Vrieling	Gecontroleerd M. Smit	Vrijgegeven E. Wietses			Datum van uitgifte 23 november 2018	

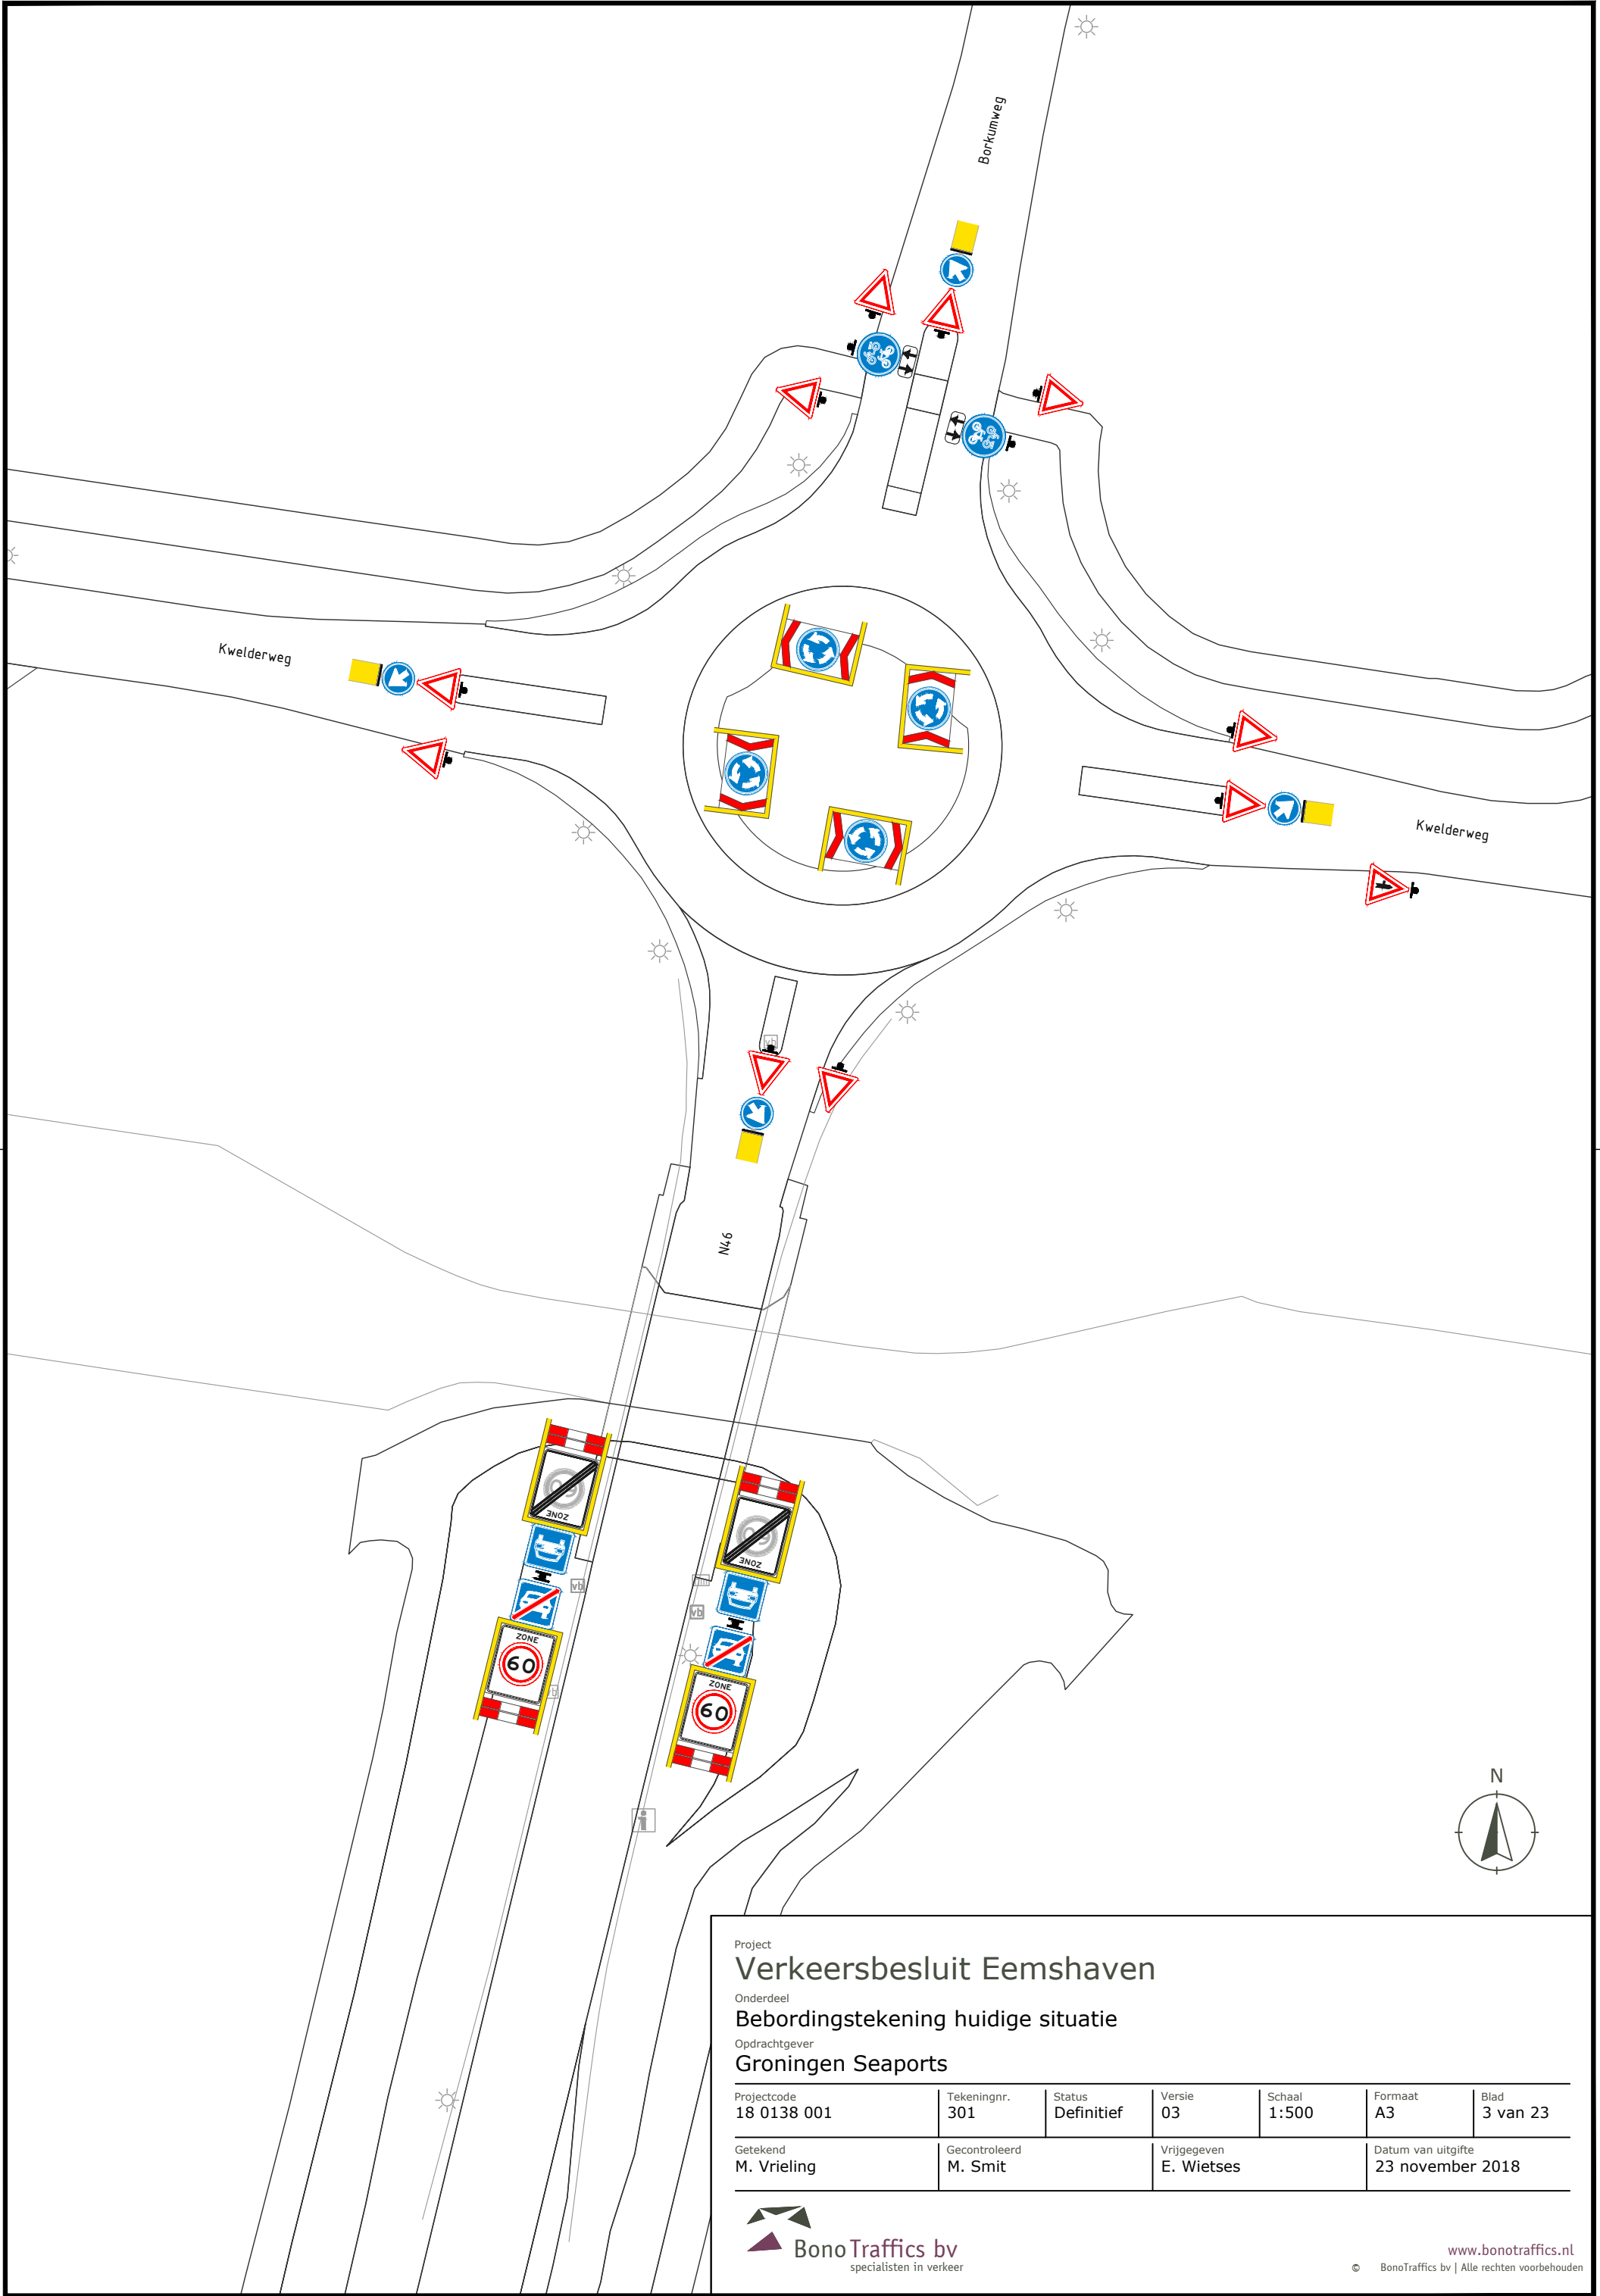


Project						
Verkeersbesluit Eemshaven						
Onderdeel						
Bebordingstekening huidige situatie						
Opdrachtgever						
Groningen Seaports						
Projectcode	Tekeningnr.	Status	Versie	Schaal	Formaat	Blad
18 0138 001	301	Definitief	03	1:500	A3	3 van 23
Getekend	Gecontroleerd	Vrijgegeven		Datum van uitgifte		
M. Vrieling	M. Smit	E. Wieteses		23 november 2018		

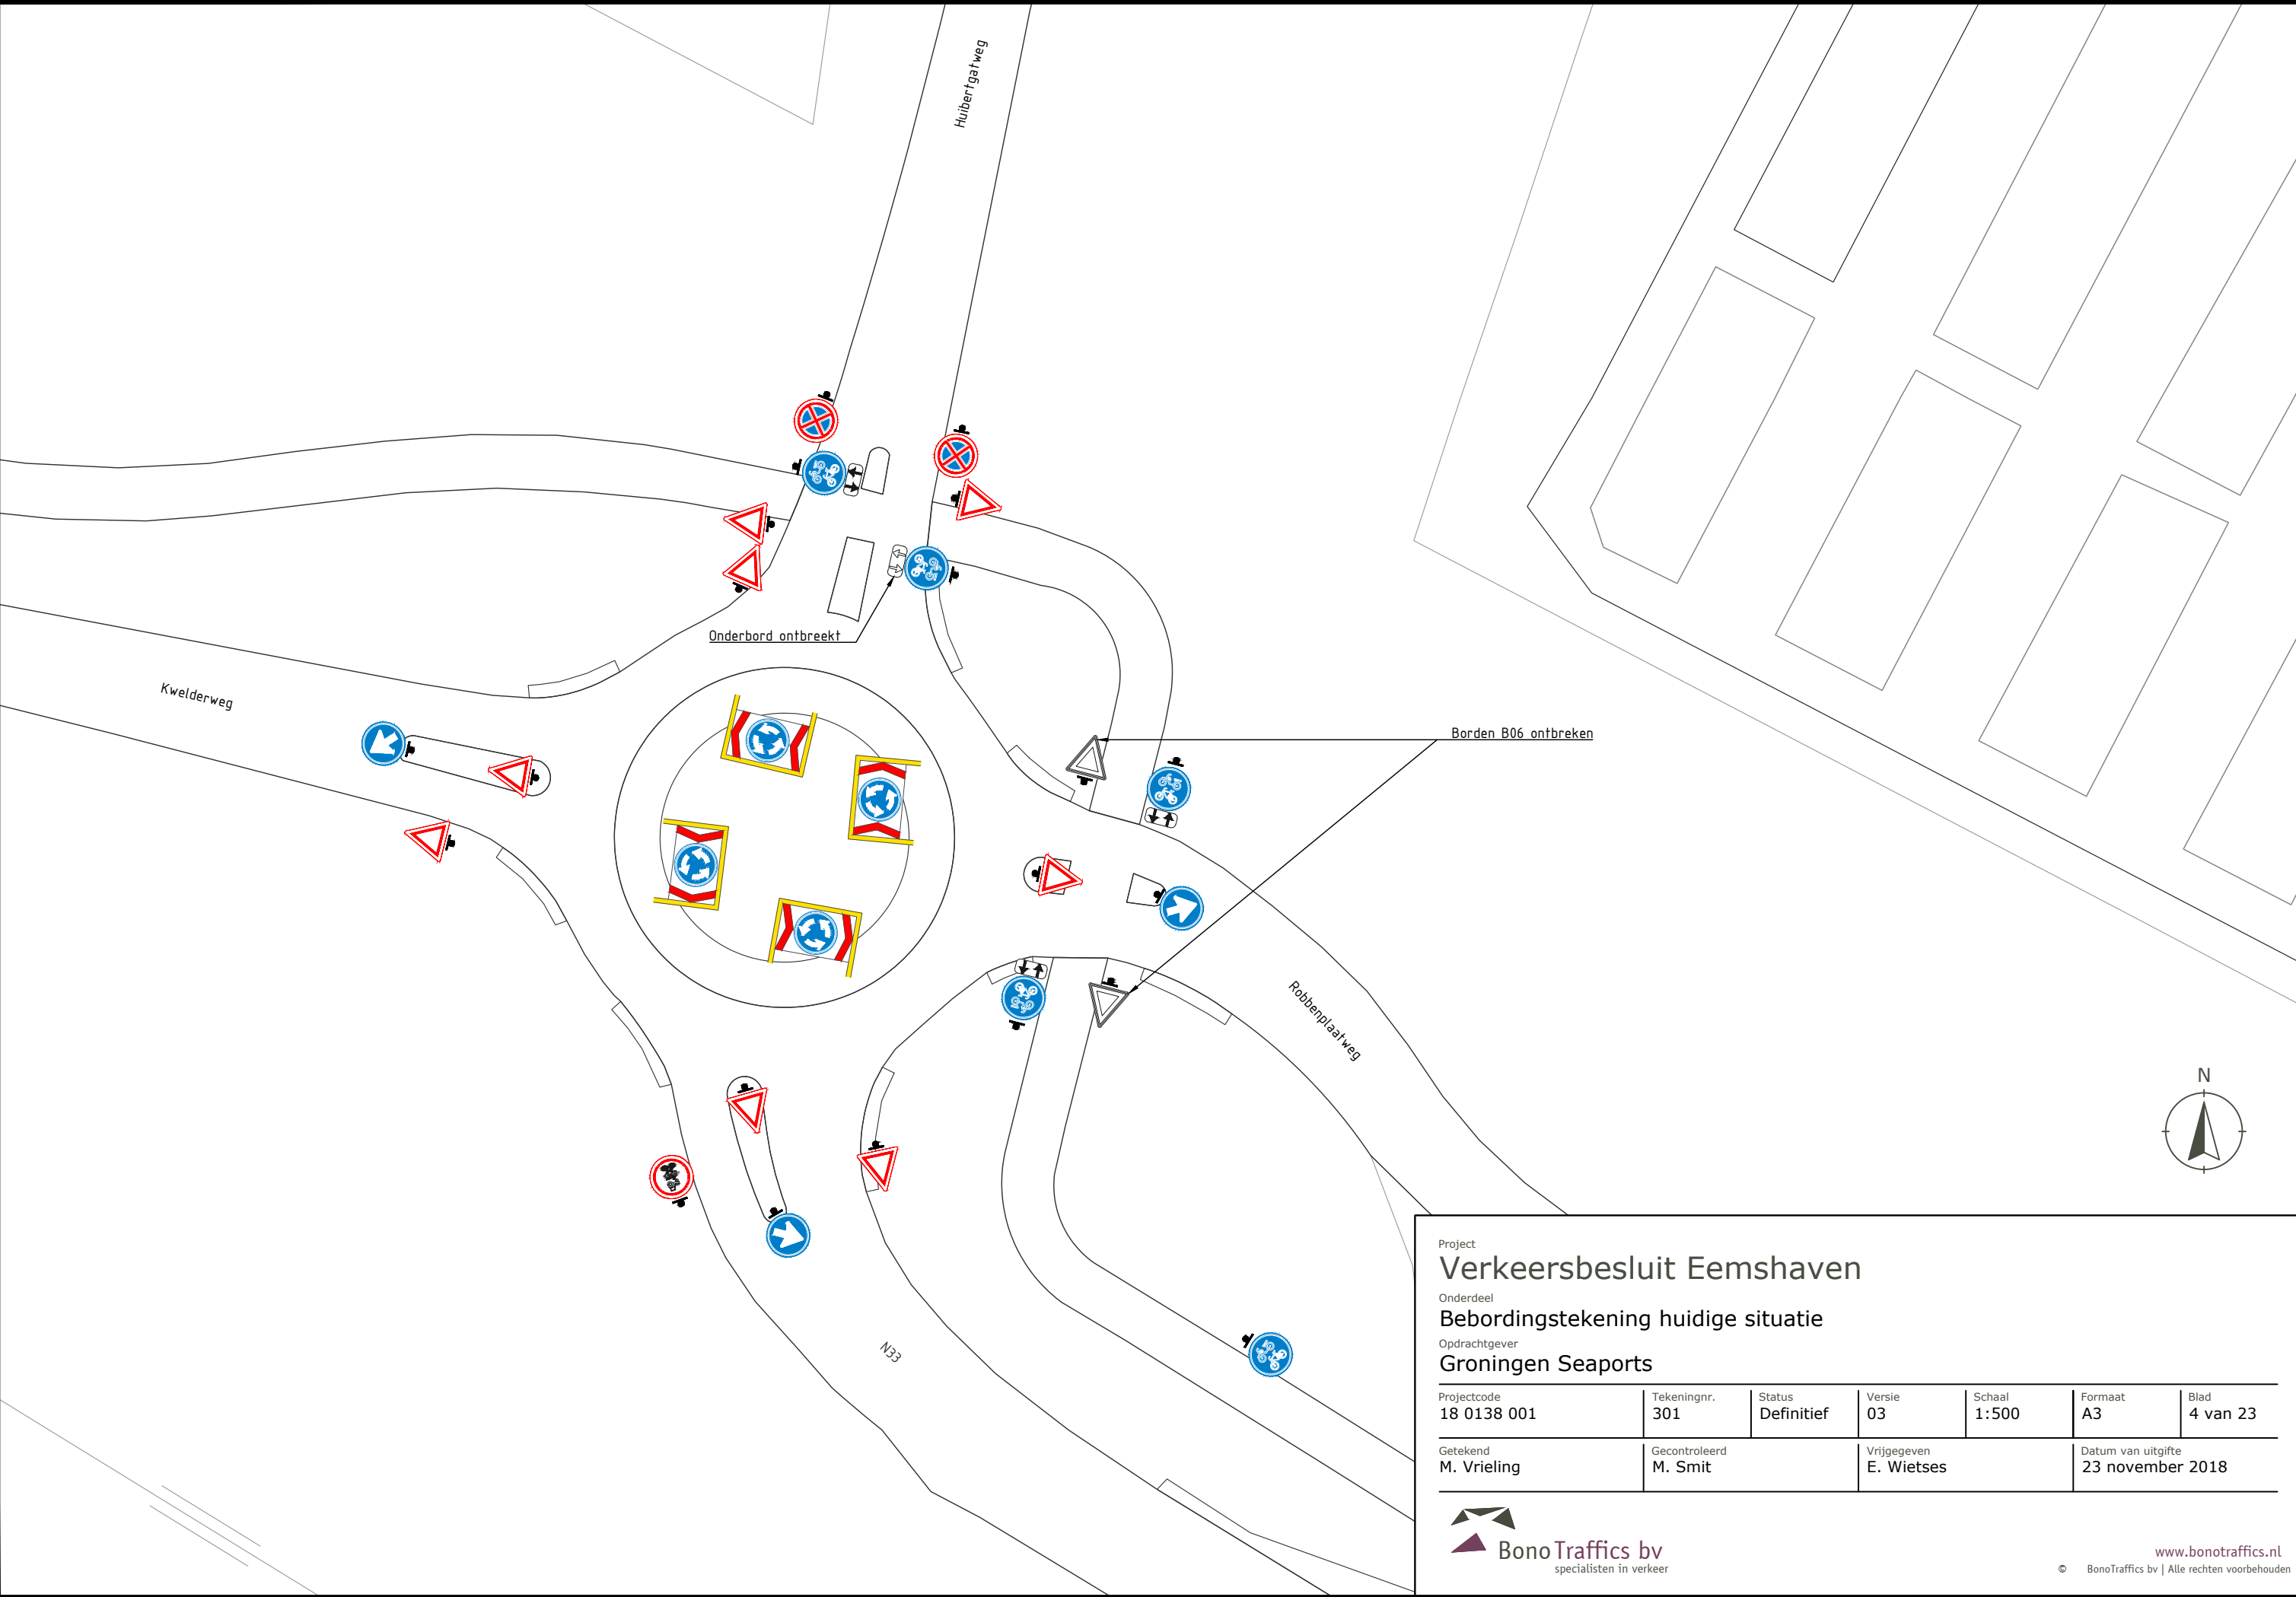

Project
Verkeersbesluit Eemshaven
Onderdeel
Bebordingstekening huidige situatie
Opdrachtgever
Groningen Seaports

Projectcode 18 0138 001	Tekeningnr. 301	Status Definitief	Versie 03	Schaal 1:500	Formaat A3	Blad 4 van 23
Getekend M. Vrieling	Gecontroleerd M. Smit		Vrijgegeven E. Wietses		Datum van uitgifte 23 november 2018	

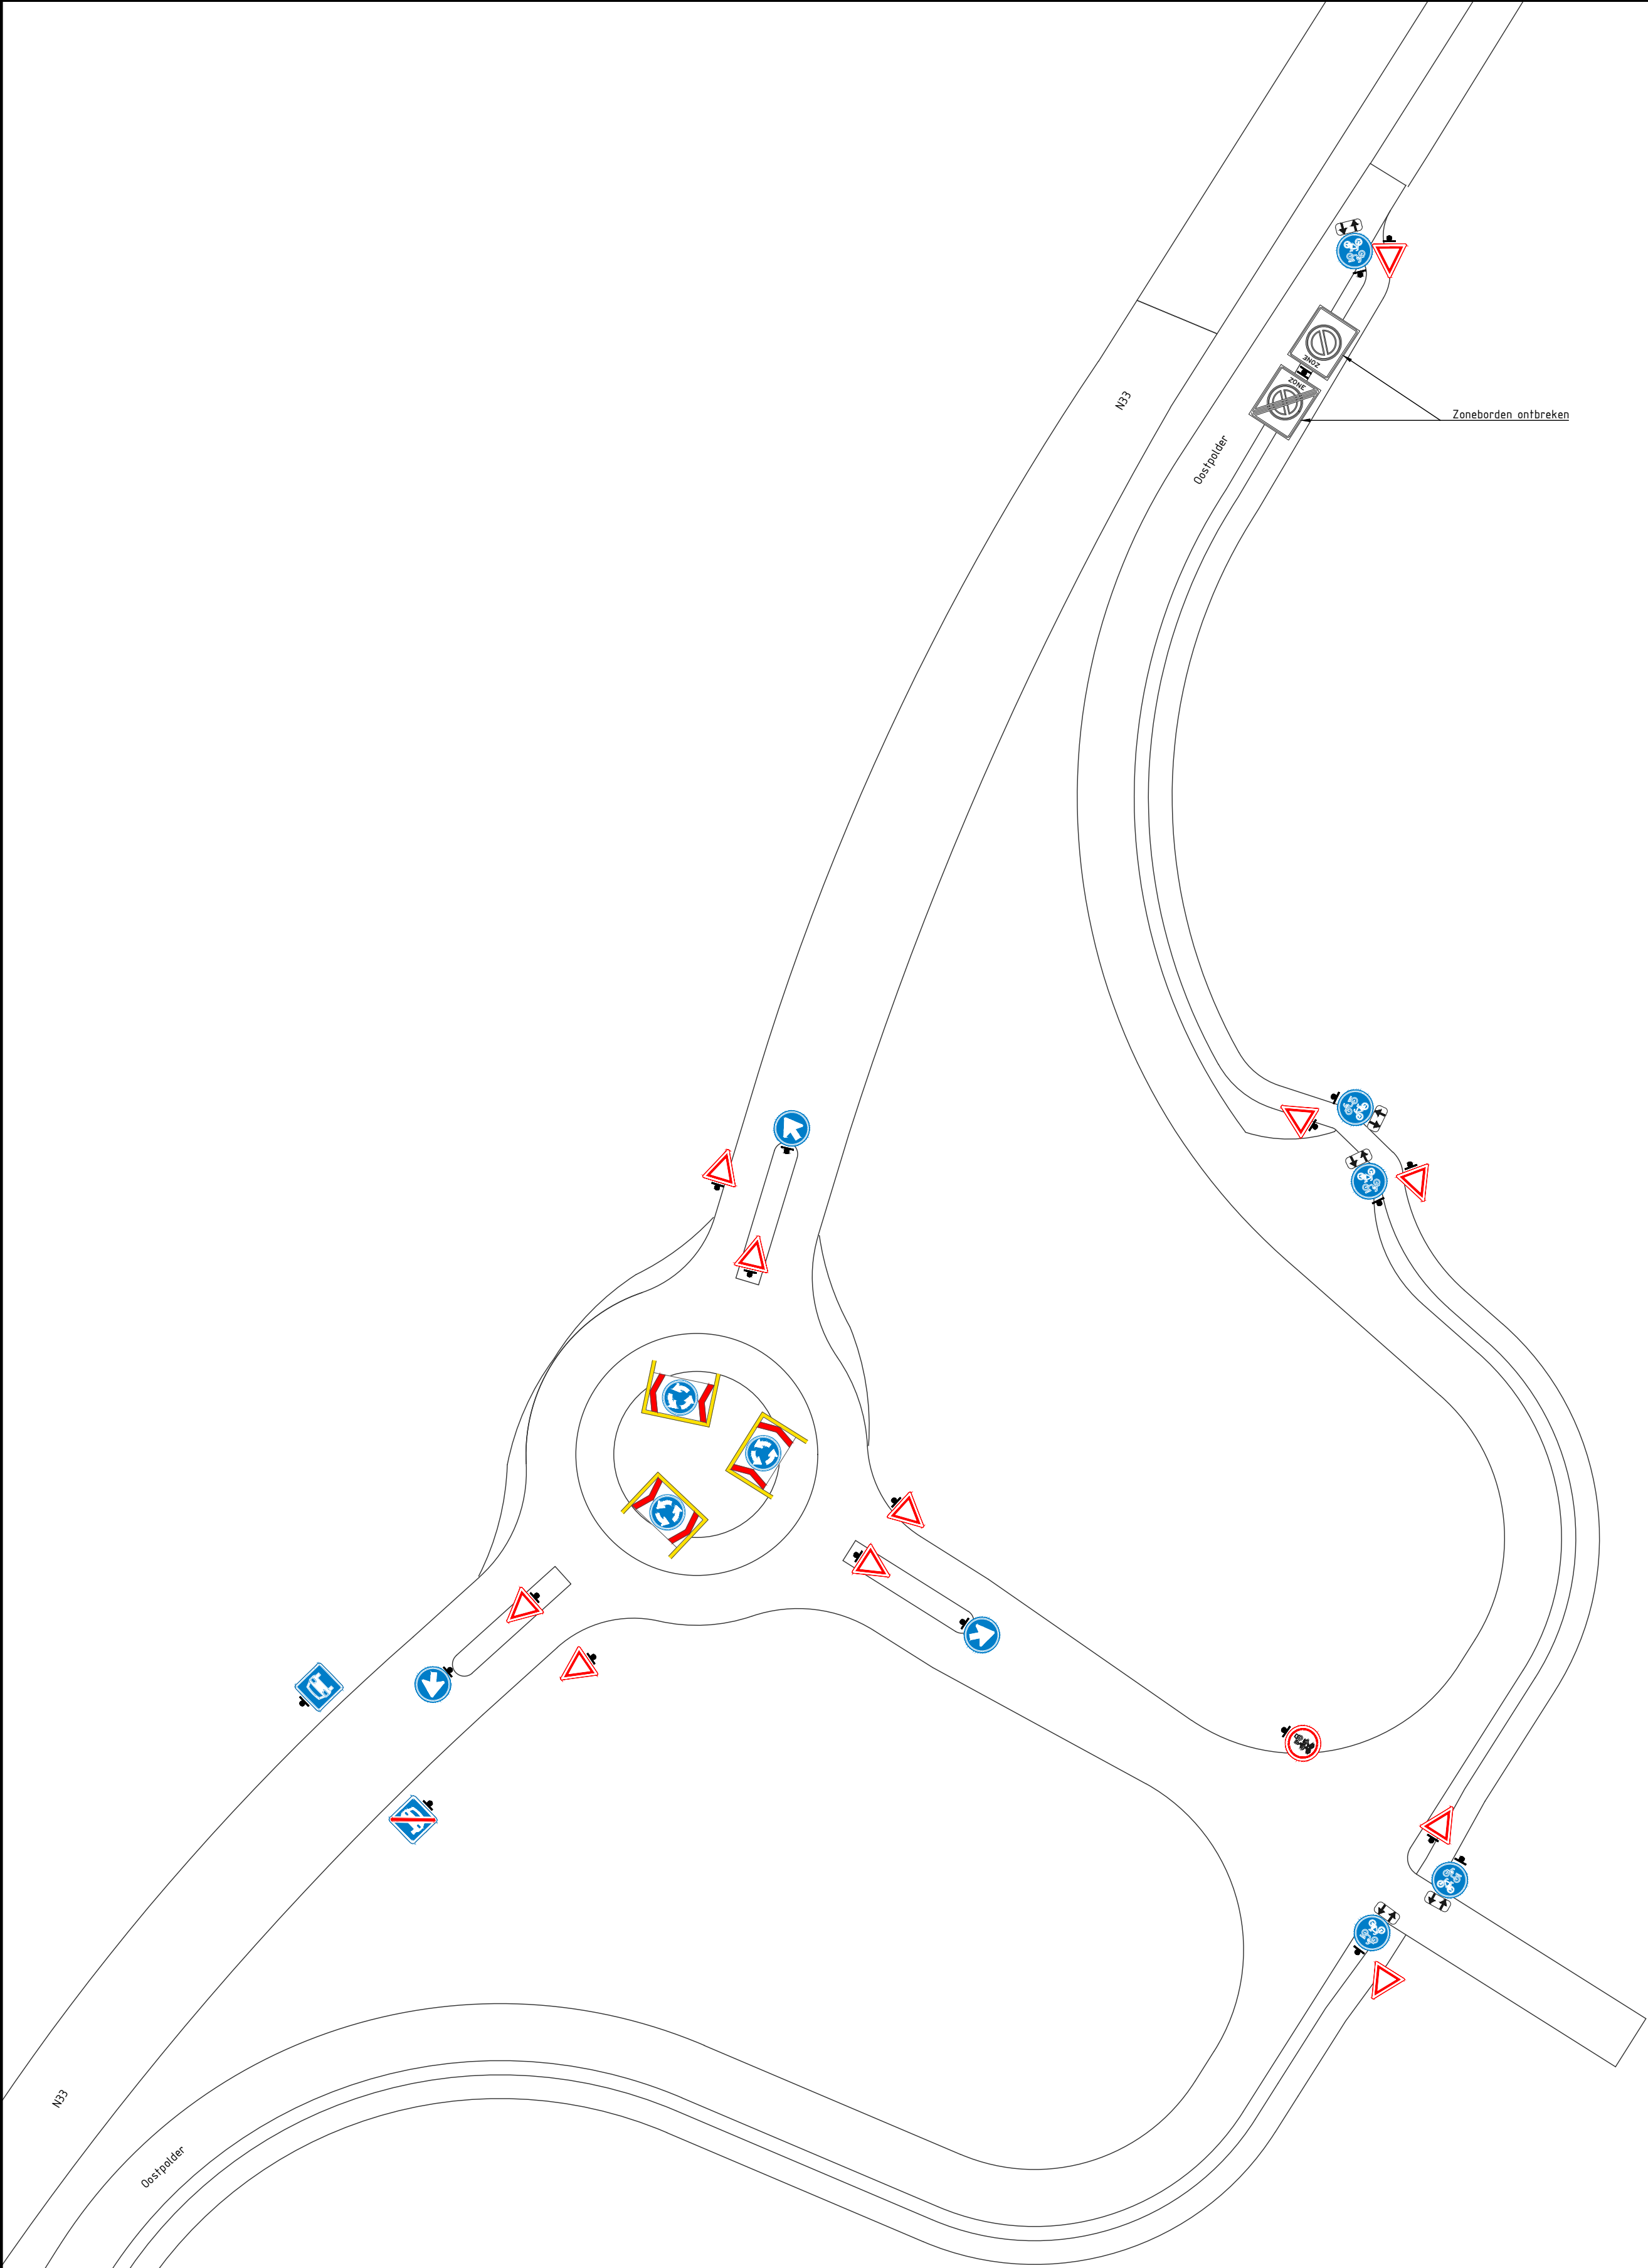


Project
Verkeersbesluit Eemshaven

Onderdeel
Bebordingstekening huidige situatie

Opdrachtgever
Groningen Seaports

Projectcode 18 0138 001	Tekeningnr. 301	Status Definitief	Versie 03	Schaal 1:500	Formaat A2	Blad 5 van 23
Getekend M. Vrieling	Gecontroleerd M. Smit	Vrijgegeven E. Wietses			Datum van uitgifte 23 november 2018	

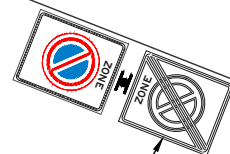

Zonebord ontbreekt

Zoneborden ontbreken

Borkumkade

Borkumkade

Project

Verkeersbesluit Eemshaven

Onderdeel


Bebordingstekening huidige situatie

Opdrachtgever

Opdrachtgever
Groningen Seaports

Projectcode 18 0138 001	Tekeningnr. 301	Status Definitief	Versie 03	Schaal 1:500	Formaat A3	Blad 6 van 23
Getekend M. Vrieling	Gecontroleerd M. Smit	Vrijgegeven E. Wietjes			Datum van uitgifte 23 november 2018	



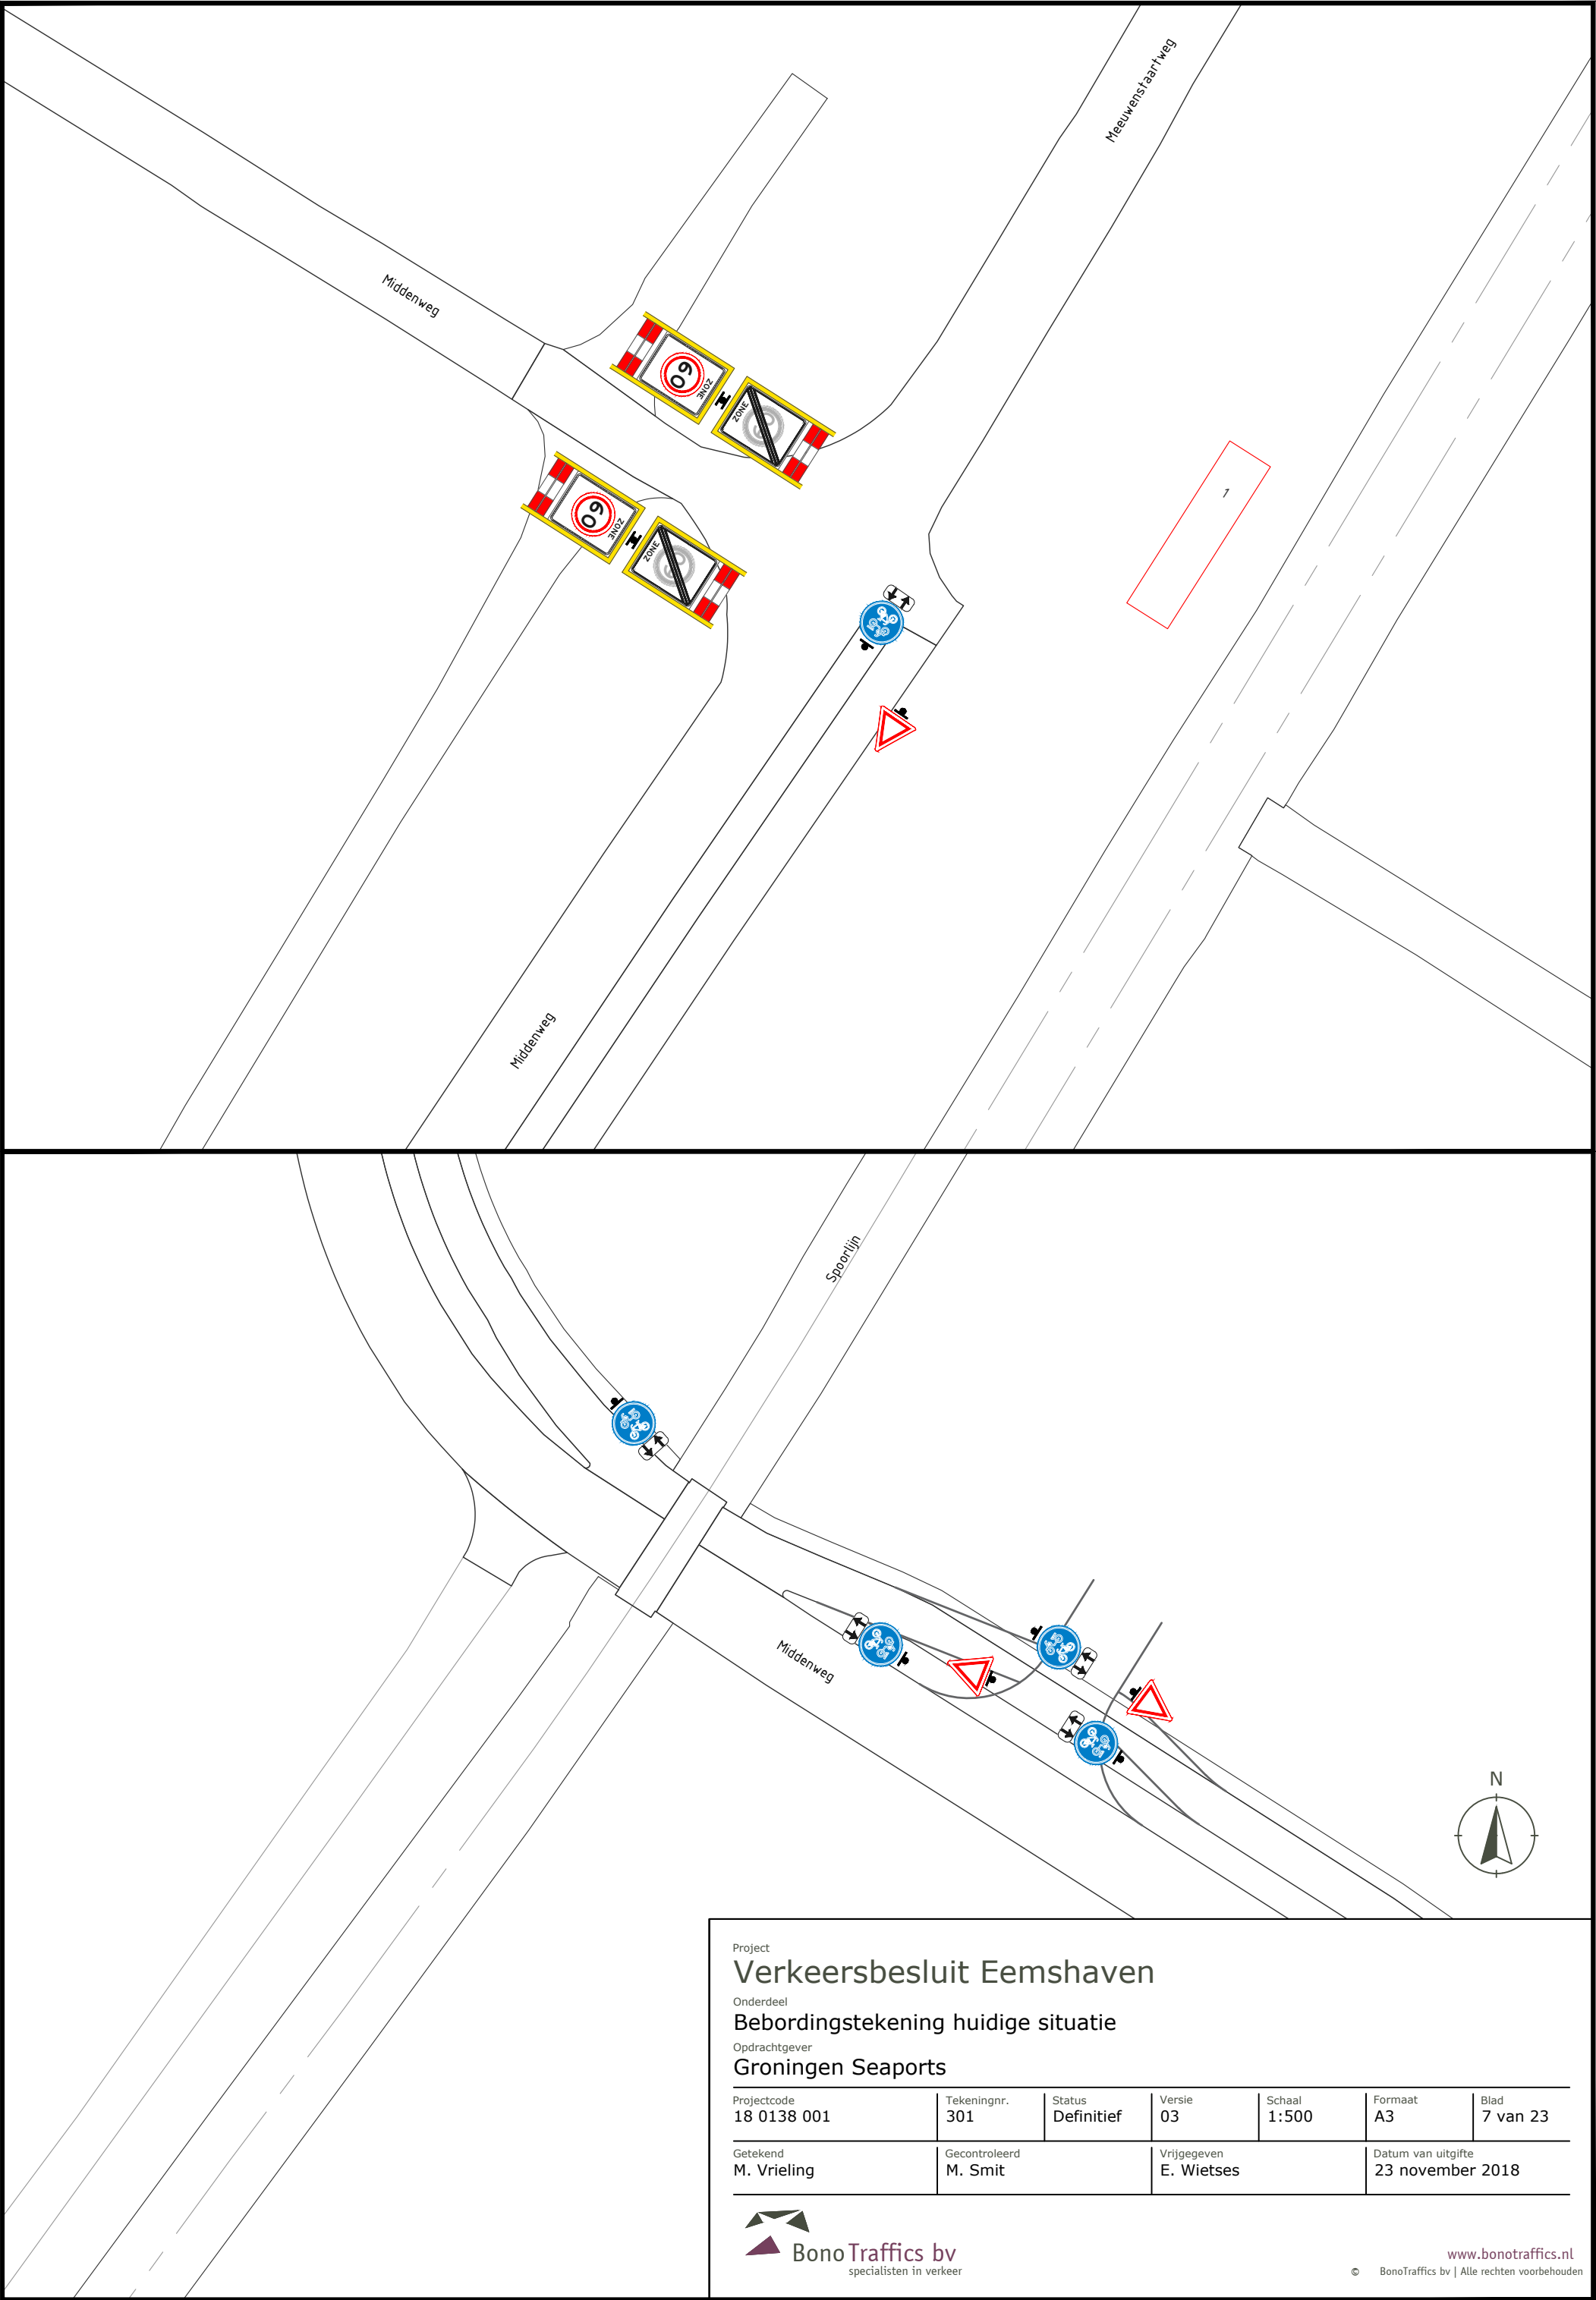

Project

Verkeersbesluit Eemshaven

Onderdeel

Bebordingstekening huidige situatie


Opdrachtgever

Groningen Seaports

Projectcode 18 0138 001	Tekeningnr. 301	Status Definitief	Versie 03	Schaal 1:500	Formaat A3	Blad 7 van 23
Getekend M. Vrieling	Gecontroleerd M. Smit	Vrijgegeven E. Wieteses			Datum van uitgifte 23 november 2018	

 **BonoTraffic** bv
specialisten in verkeer

www.bonotraffics.nl
© BonoTraffic bv | Alle rechten voorbehouden

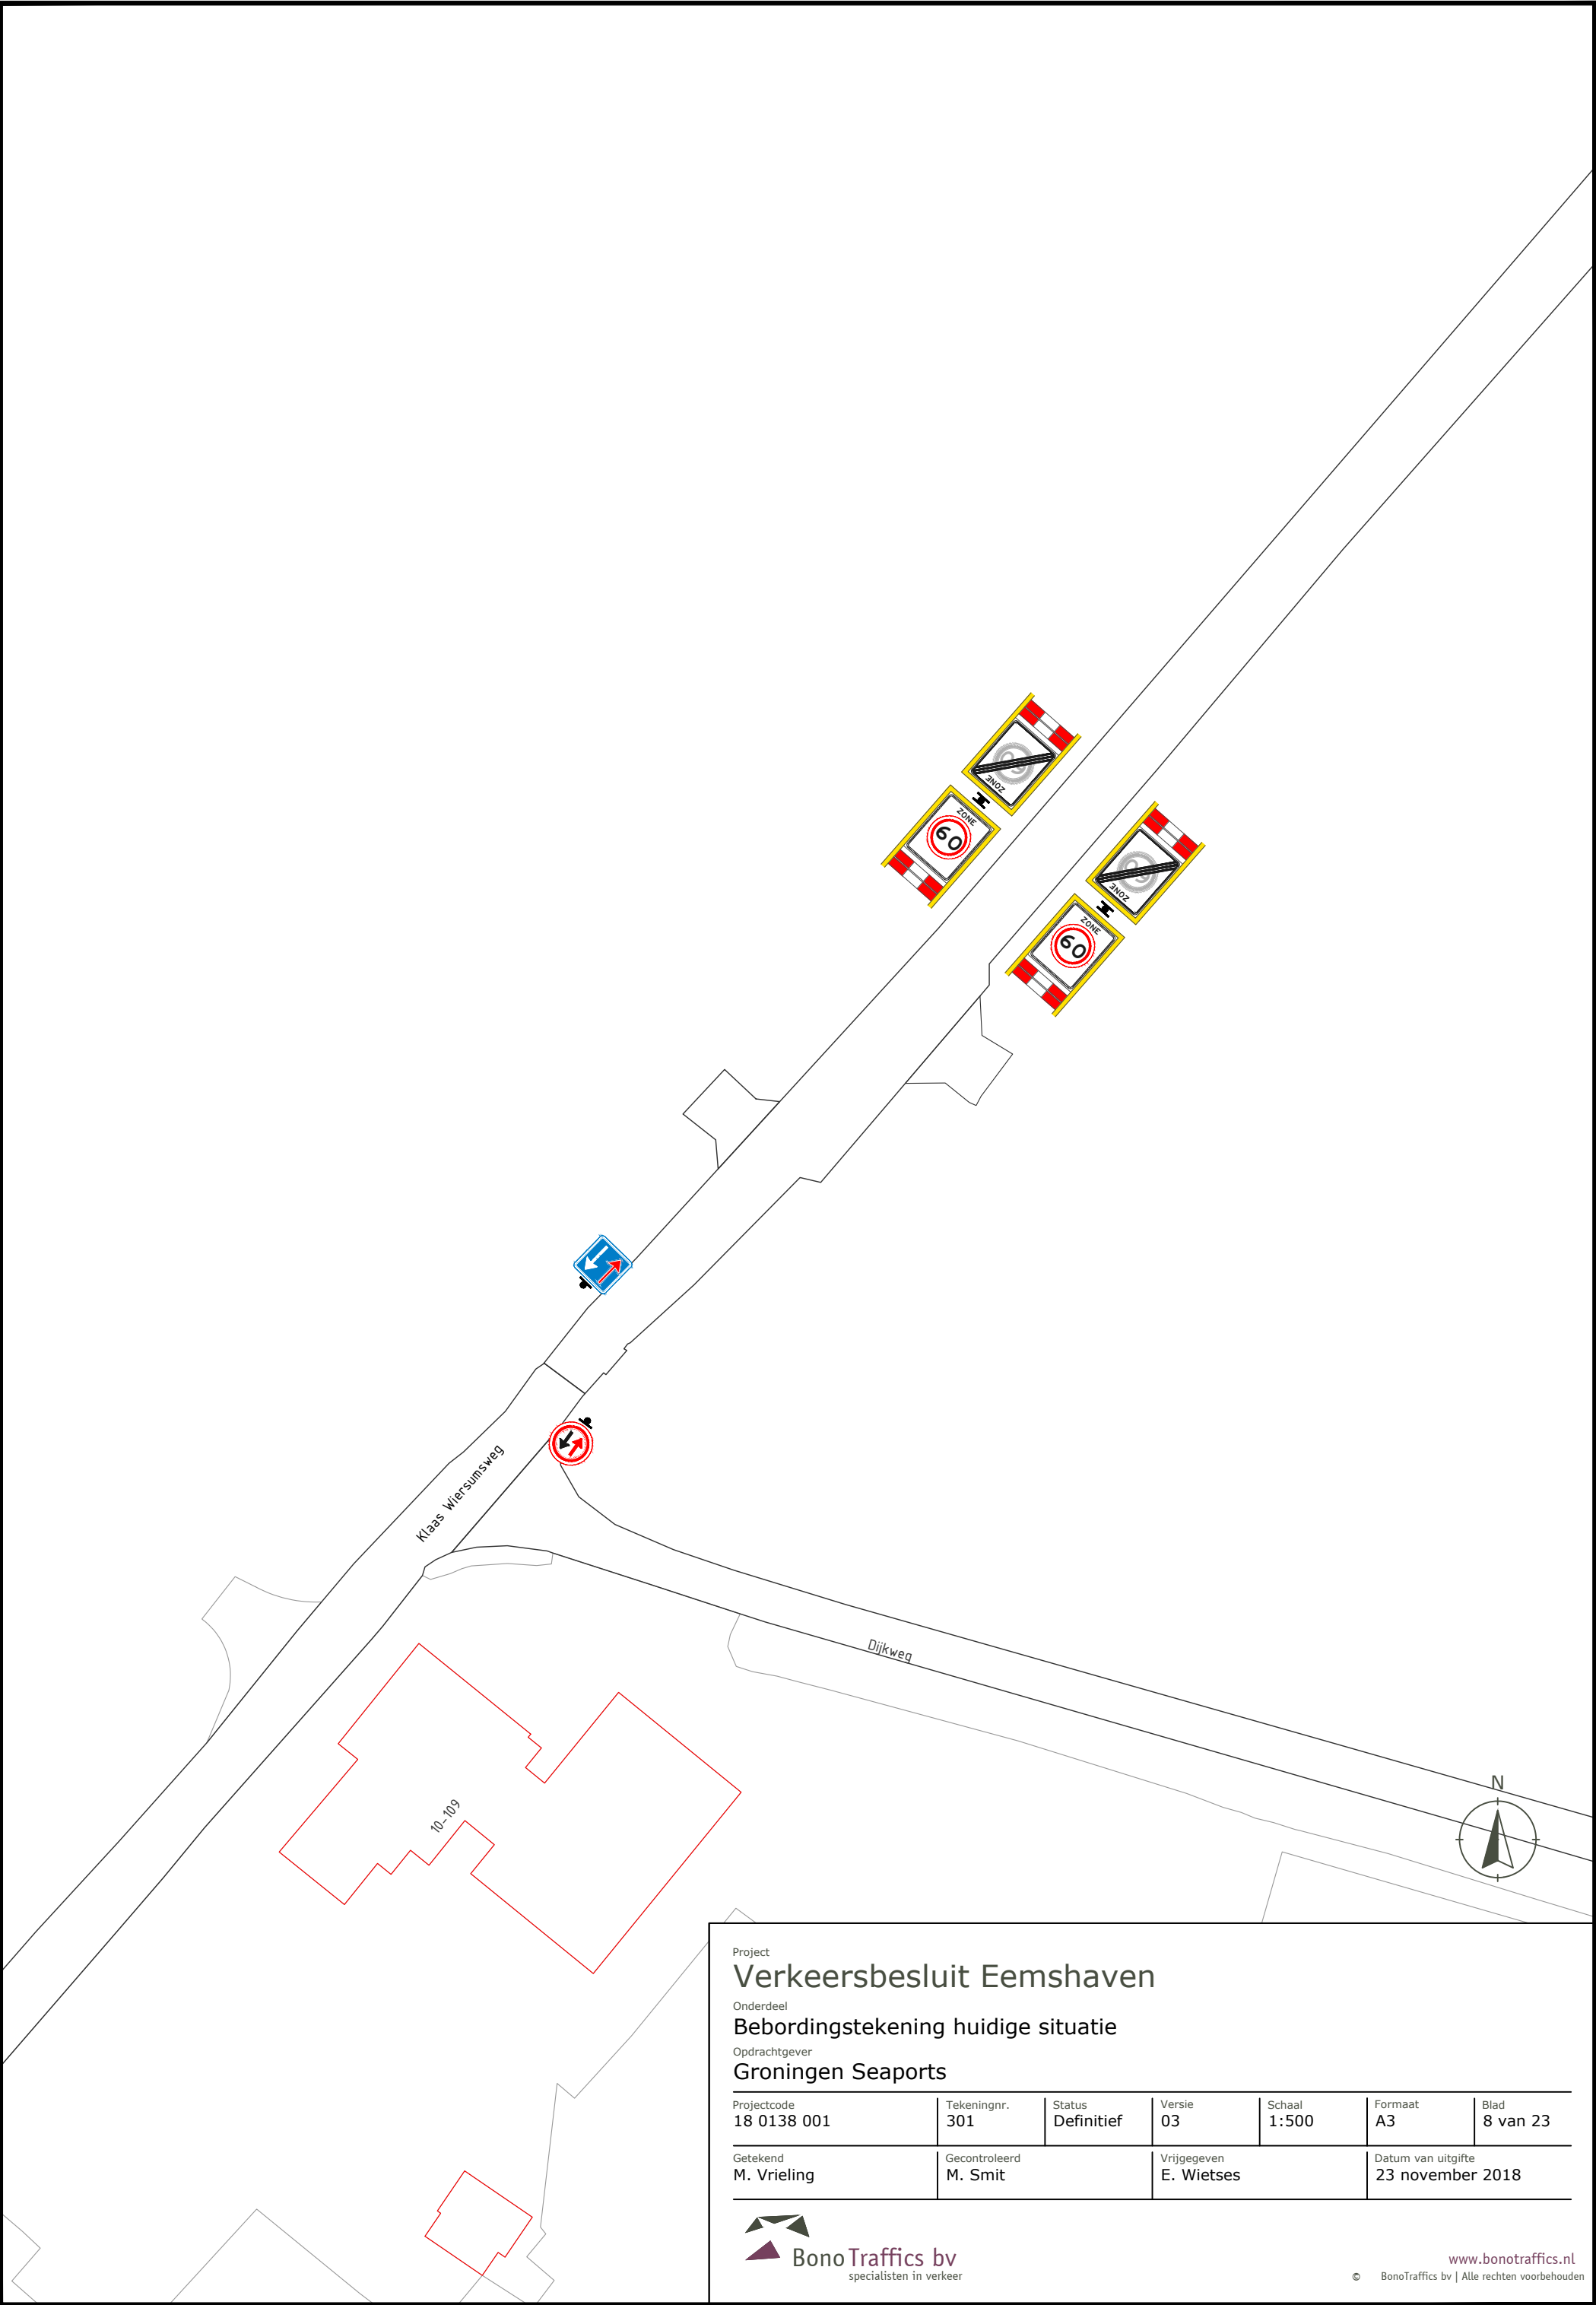

Project

Onderdeel

Opdrachtgever

Verkeersbesluit Eemshaven

Bebordingstekening huidige situatie

Groningen Seaports



Projectcode	Tekeningnr.	Status	Versie	Schaal	Formaat	Blad
18 0138 001	301	Definitief	03	1:500	A3	8 van 23
Getekend	Gecontroleerd	Vrijgegeven		Datum van uitgifte		
M. Vrieling	M. Smit	E. Wieteses		23 november 2018		

 **BonoTraffic** bv

specialisten in verkeer

www.bonotraffics.nl

© BonoTraffic bv | Alle rechten voorbehouden

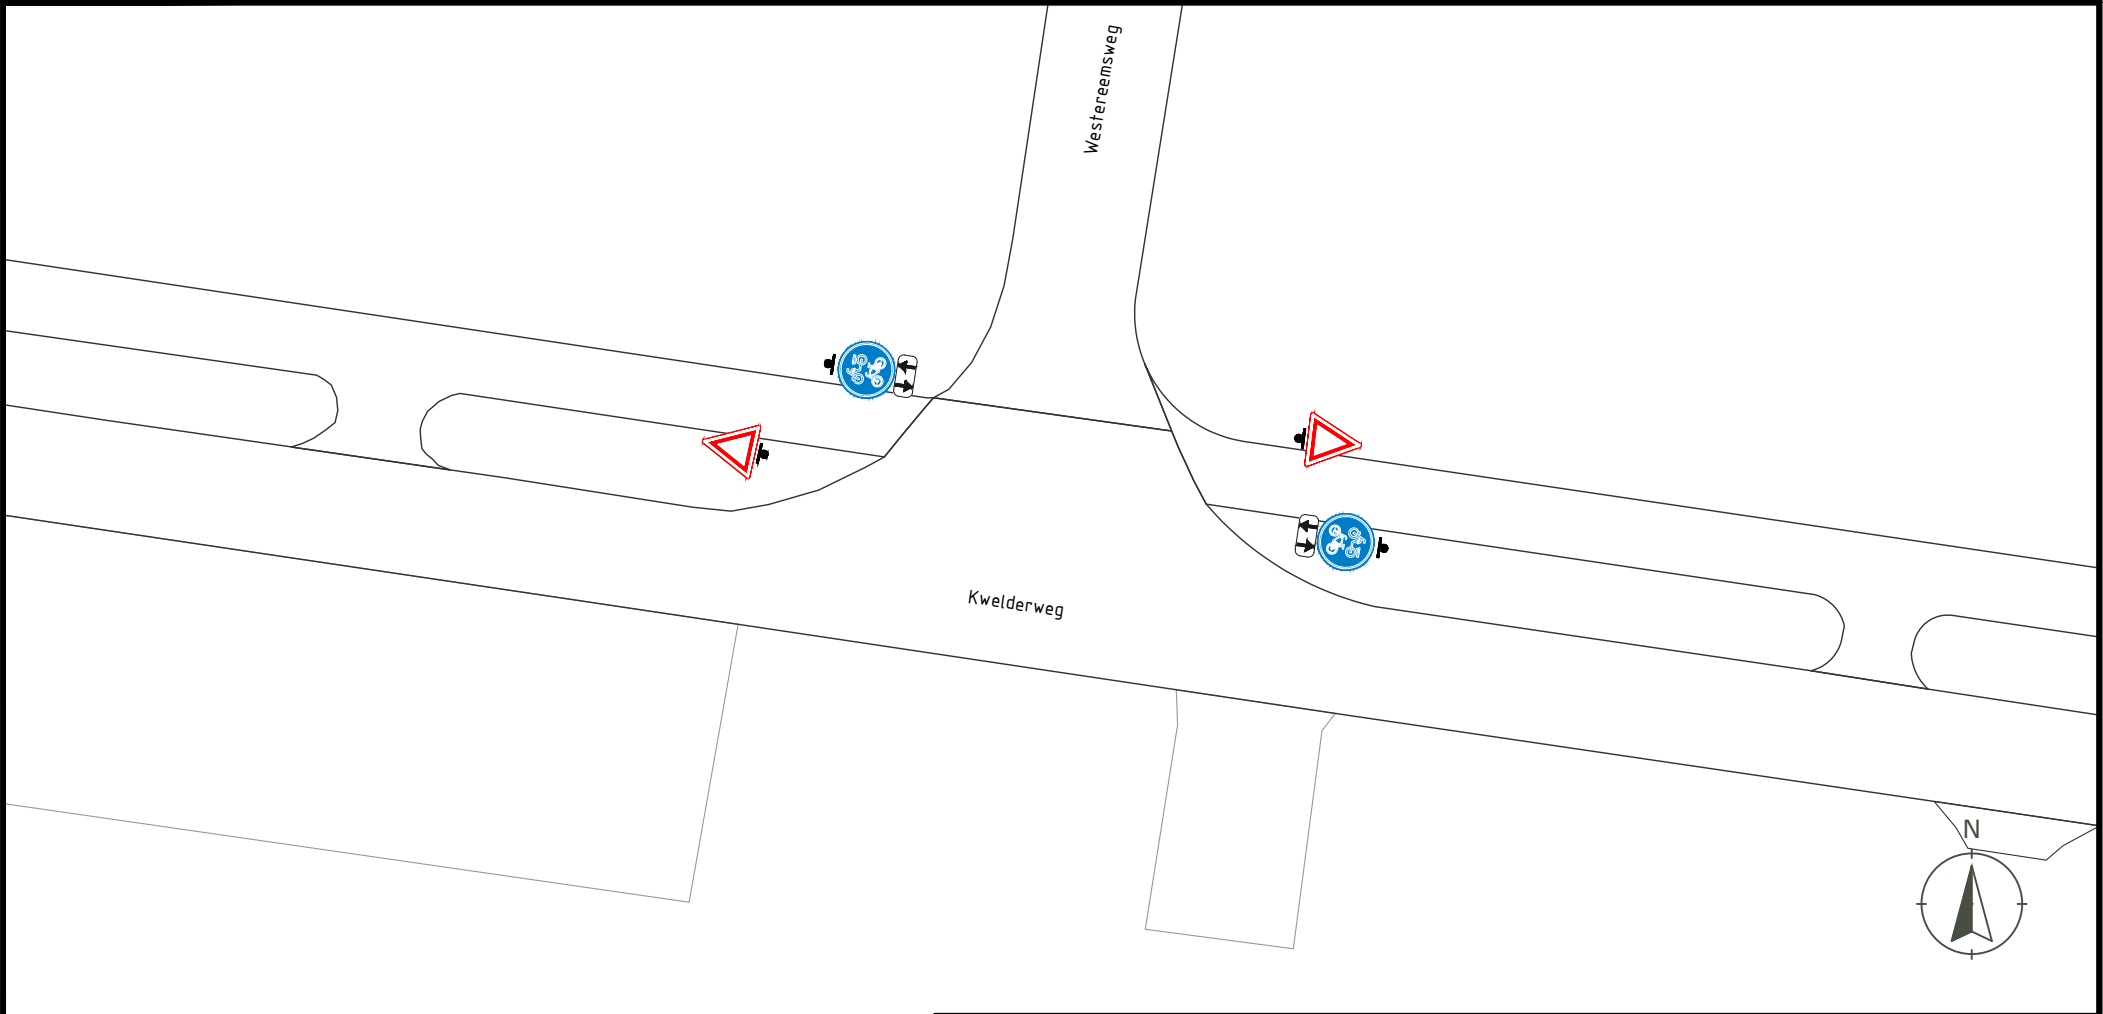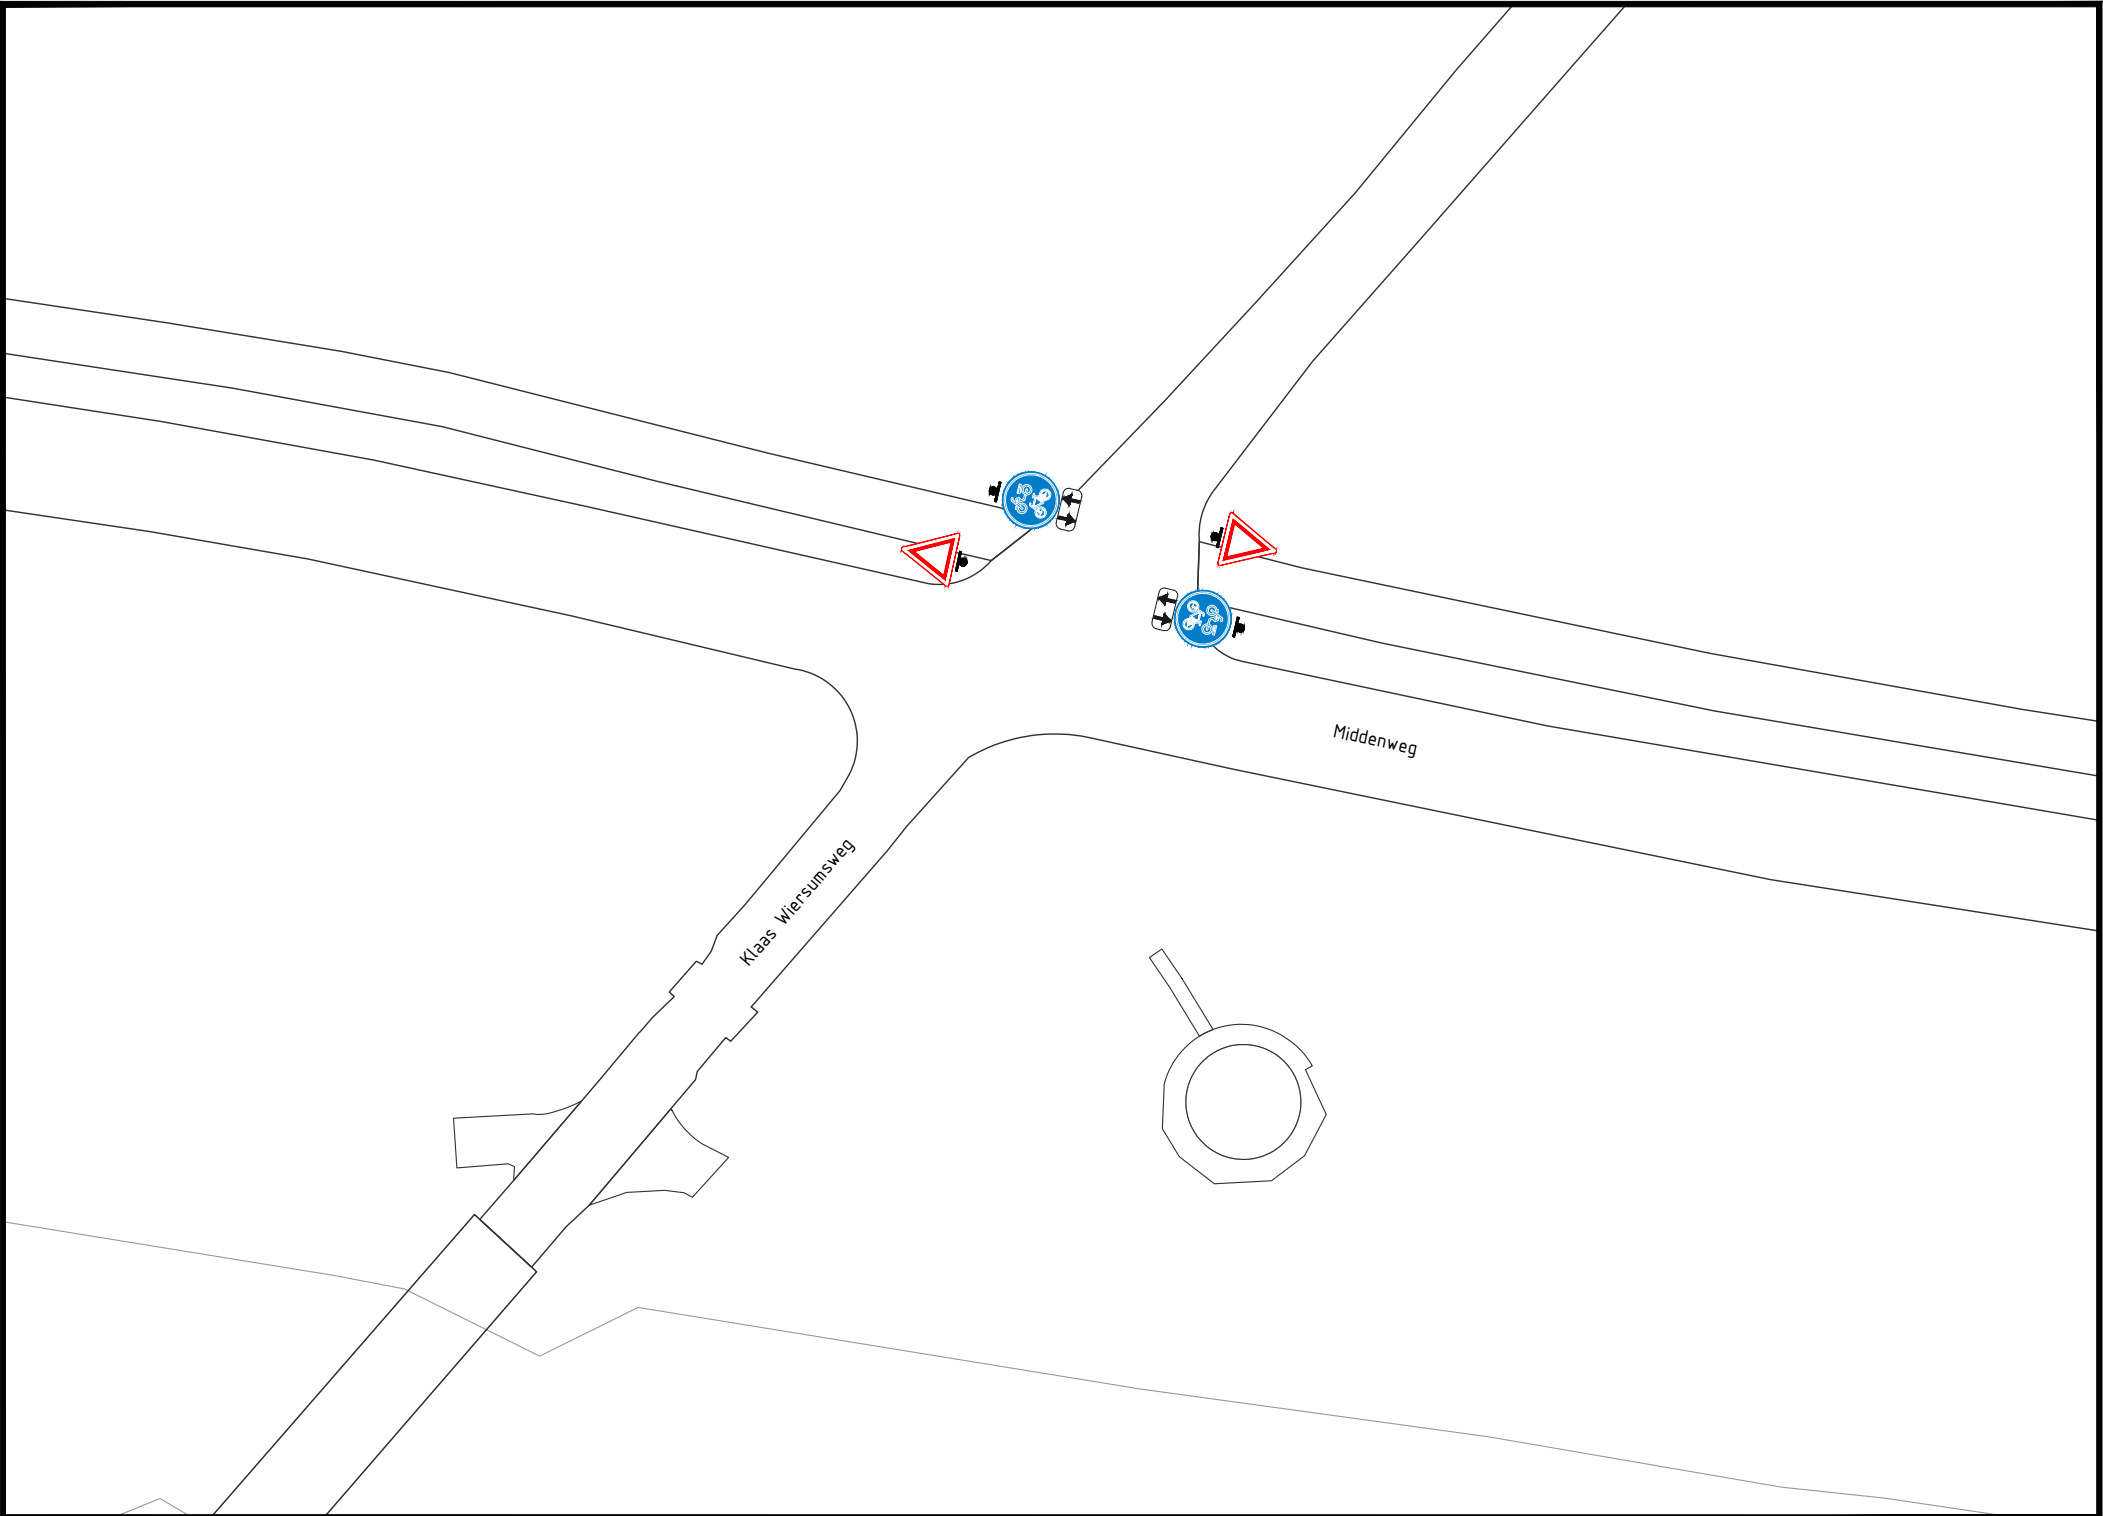

Project

Verkeersbesluit Eemshaven

Onderdeel

Bebordingstekening huidige situatie

Opdrachtgever


Groningen Seaports

Projectcode 18 0138 001	Tekeningnr. 301	Status Definitief	Versie 03	Schaal 1:500	Formaat A3	Blad 9 van 23
Getekend M. Vrieling	Gecontroleerd M. Smit	Vrijgegeven E. Wietjes			Datum van uitgifte 23 november 2018	



BonoTraffic bv
specialisten in verkeer

www.bonotraffics.nl
© BonoTraffic bv | Alle rechten voorbehouden

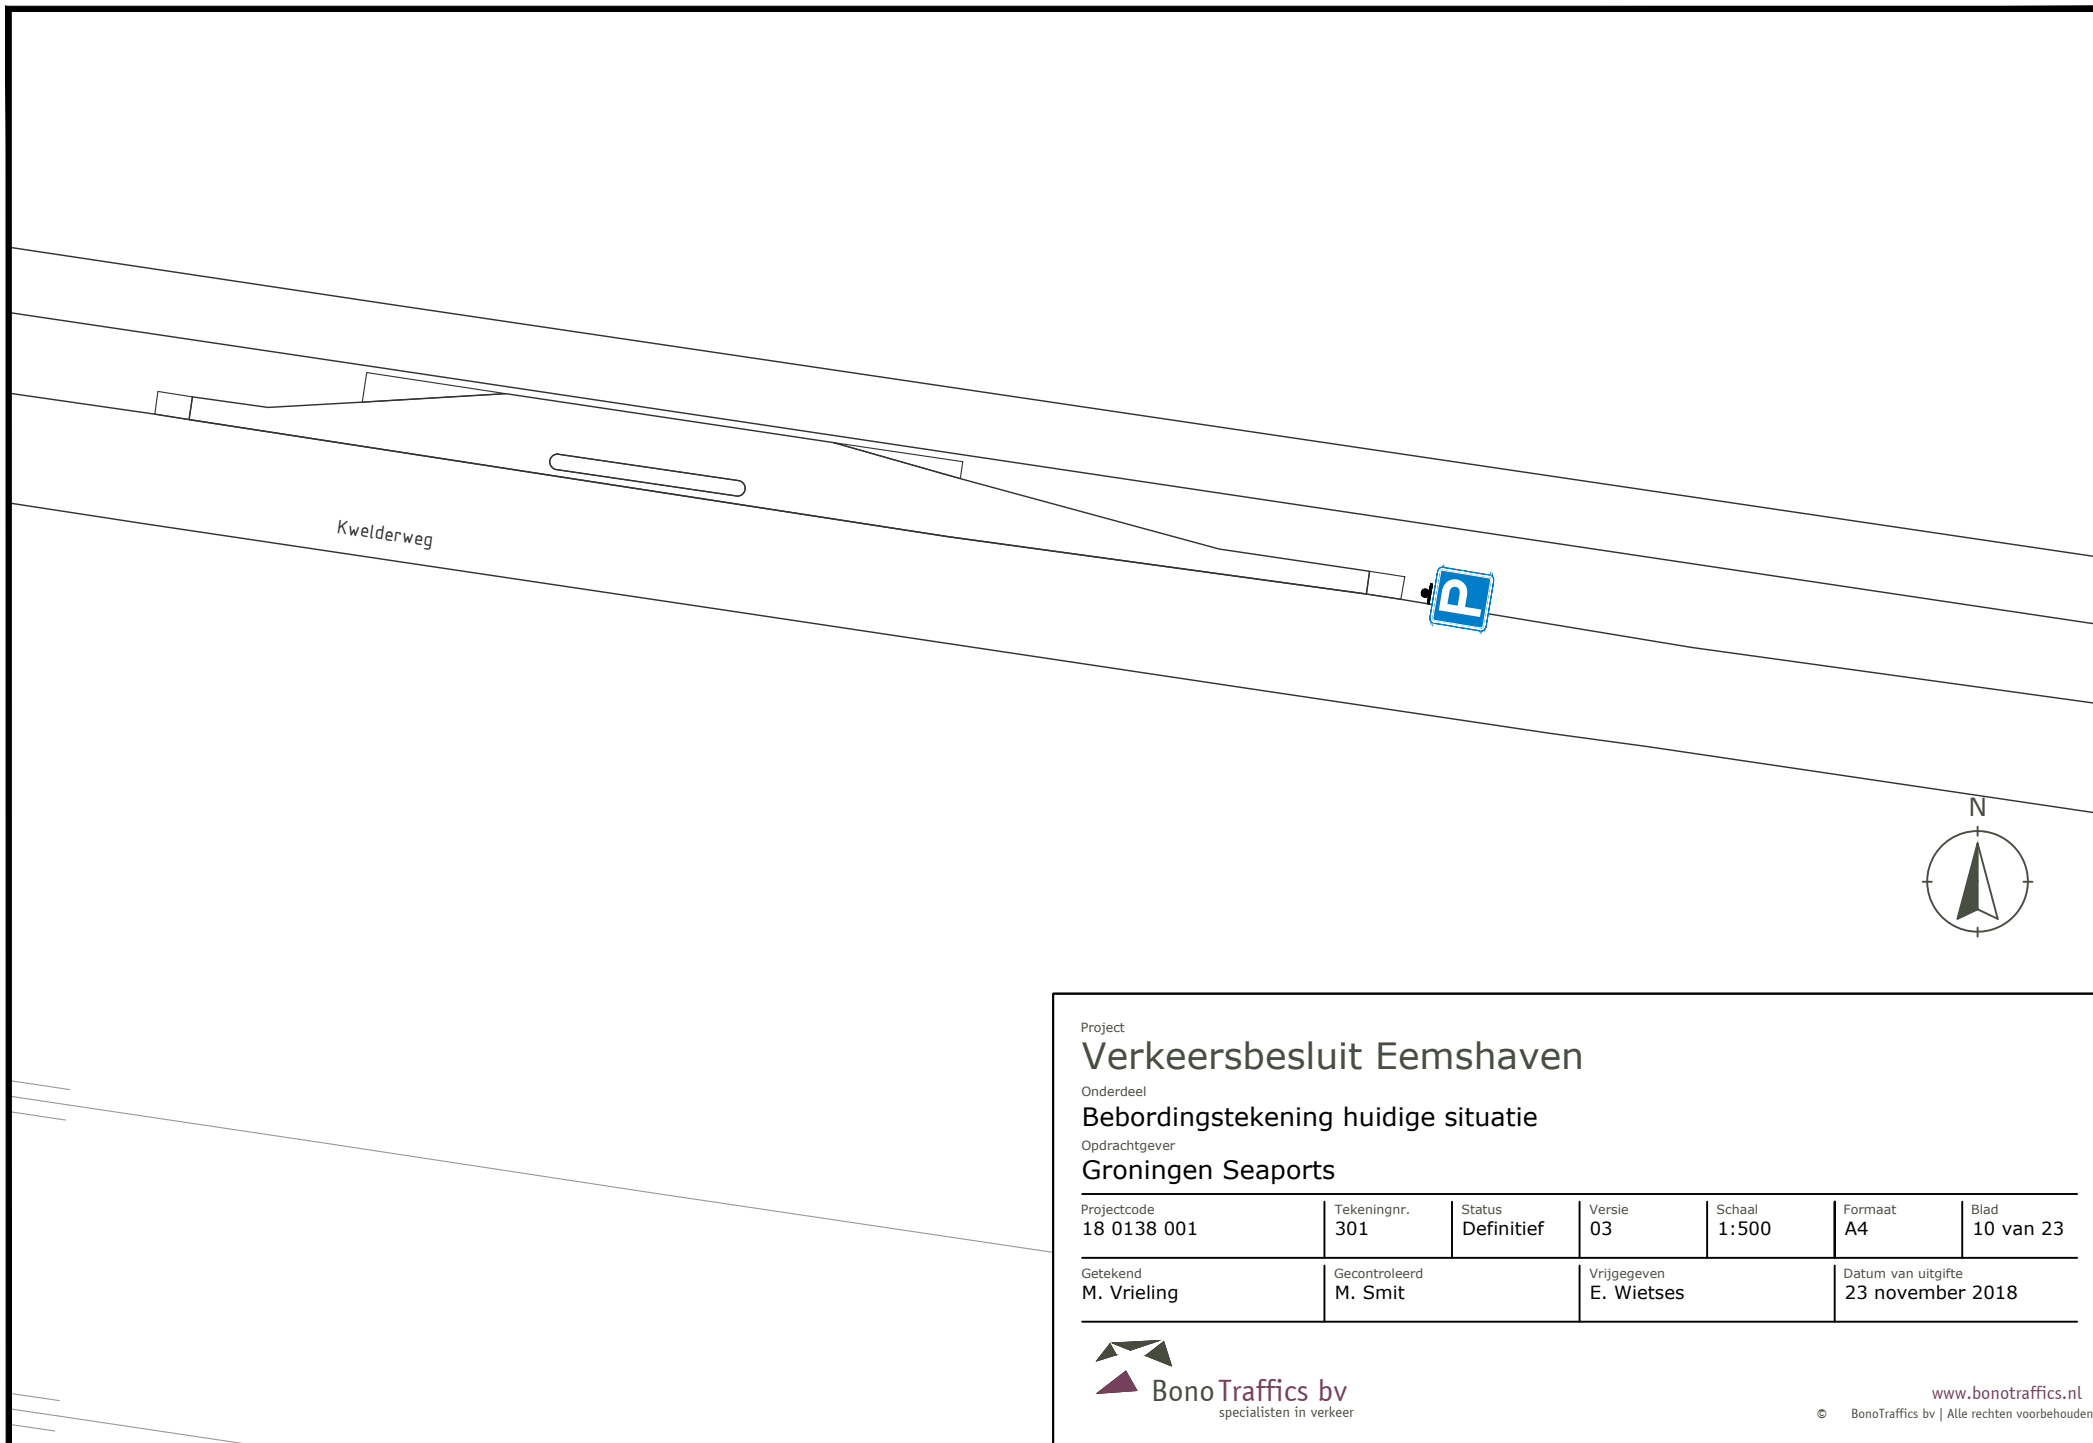

Project

Verkeersbesluit Eemshaven


Onderdeel

Bebordingstekening huidige situatie

Opdrachtgever

Groningen Seaports

Projectcode 18 0138 001	Tekeningnr. 301	Status Definitief	Versie 03	Schaal 1:500	Formaat A4	Blad 10 van 23
Getekend M. Vrieling	Gecontroleerd M. Smit	Vrijgegeven E. Wieteses		Datum van uitgifte 23 november 2018		

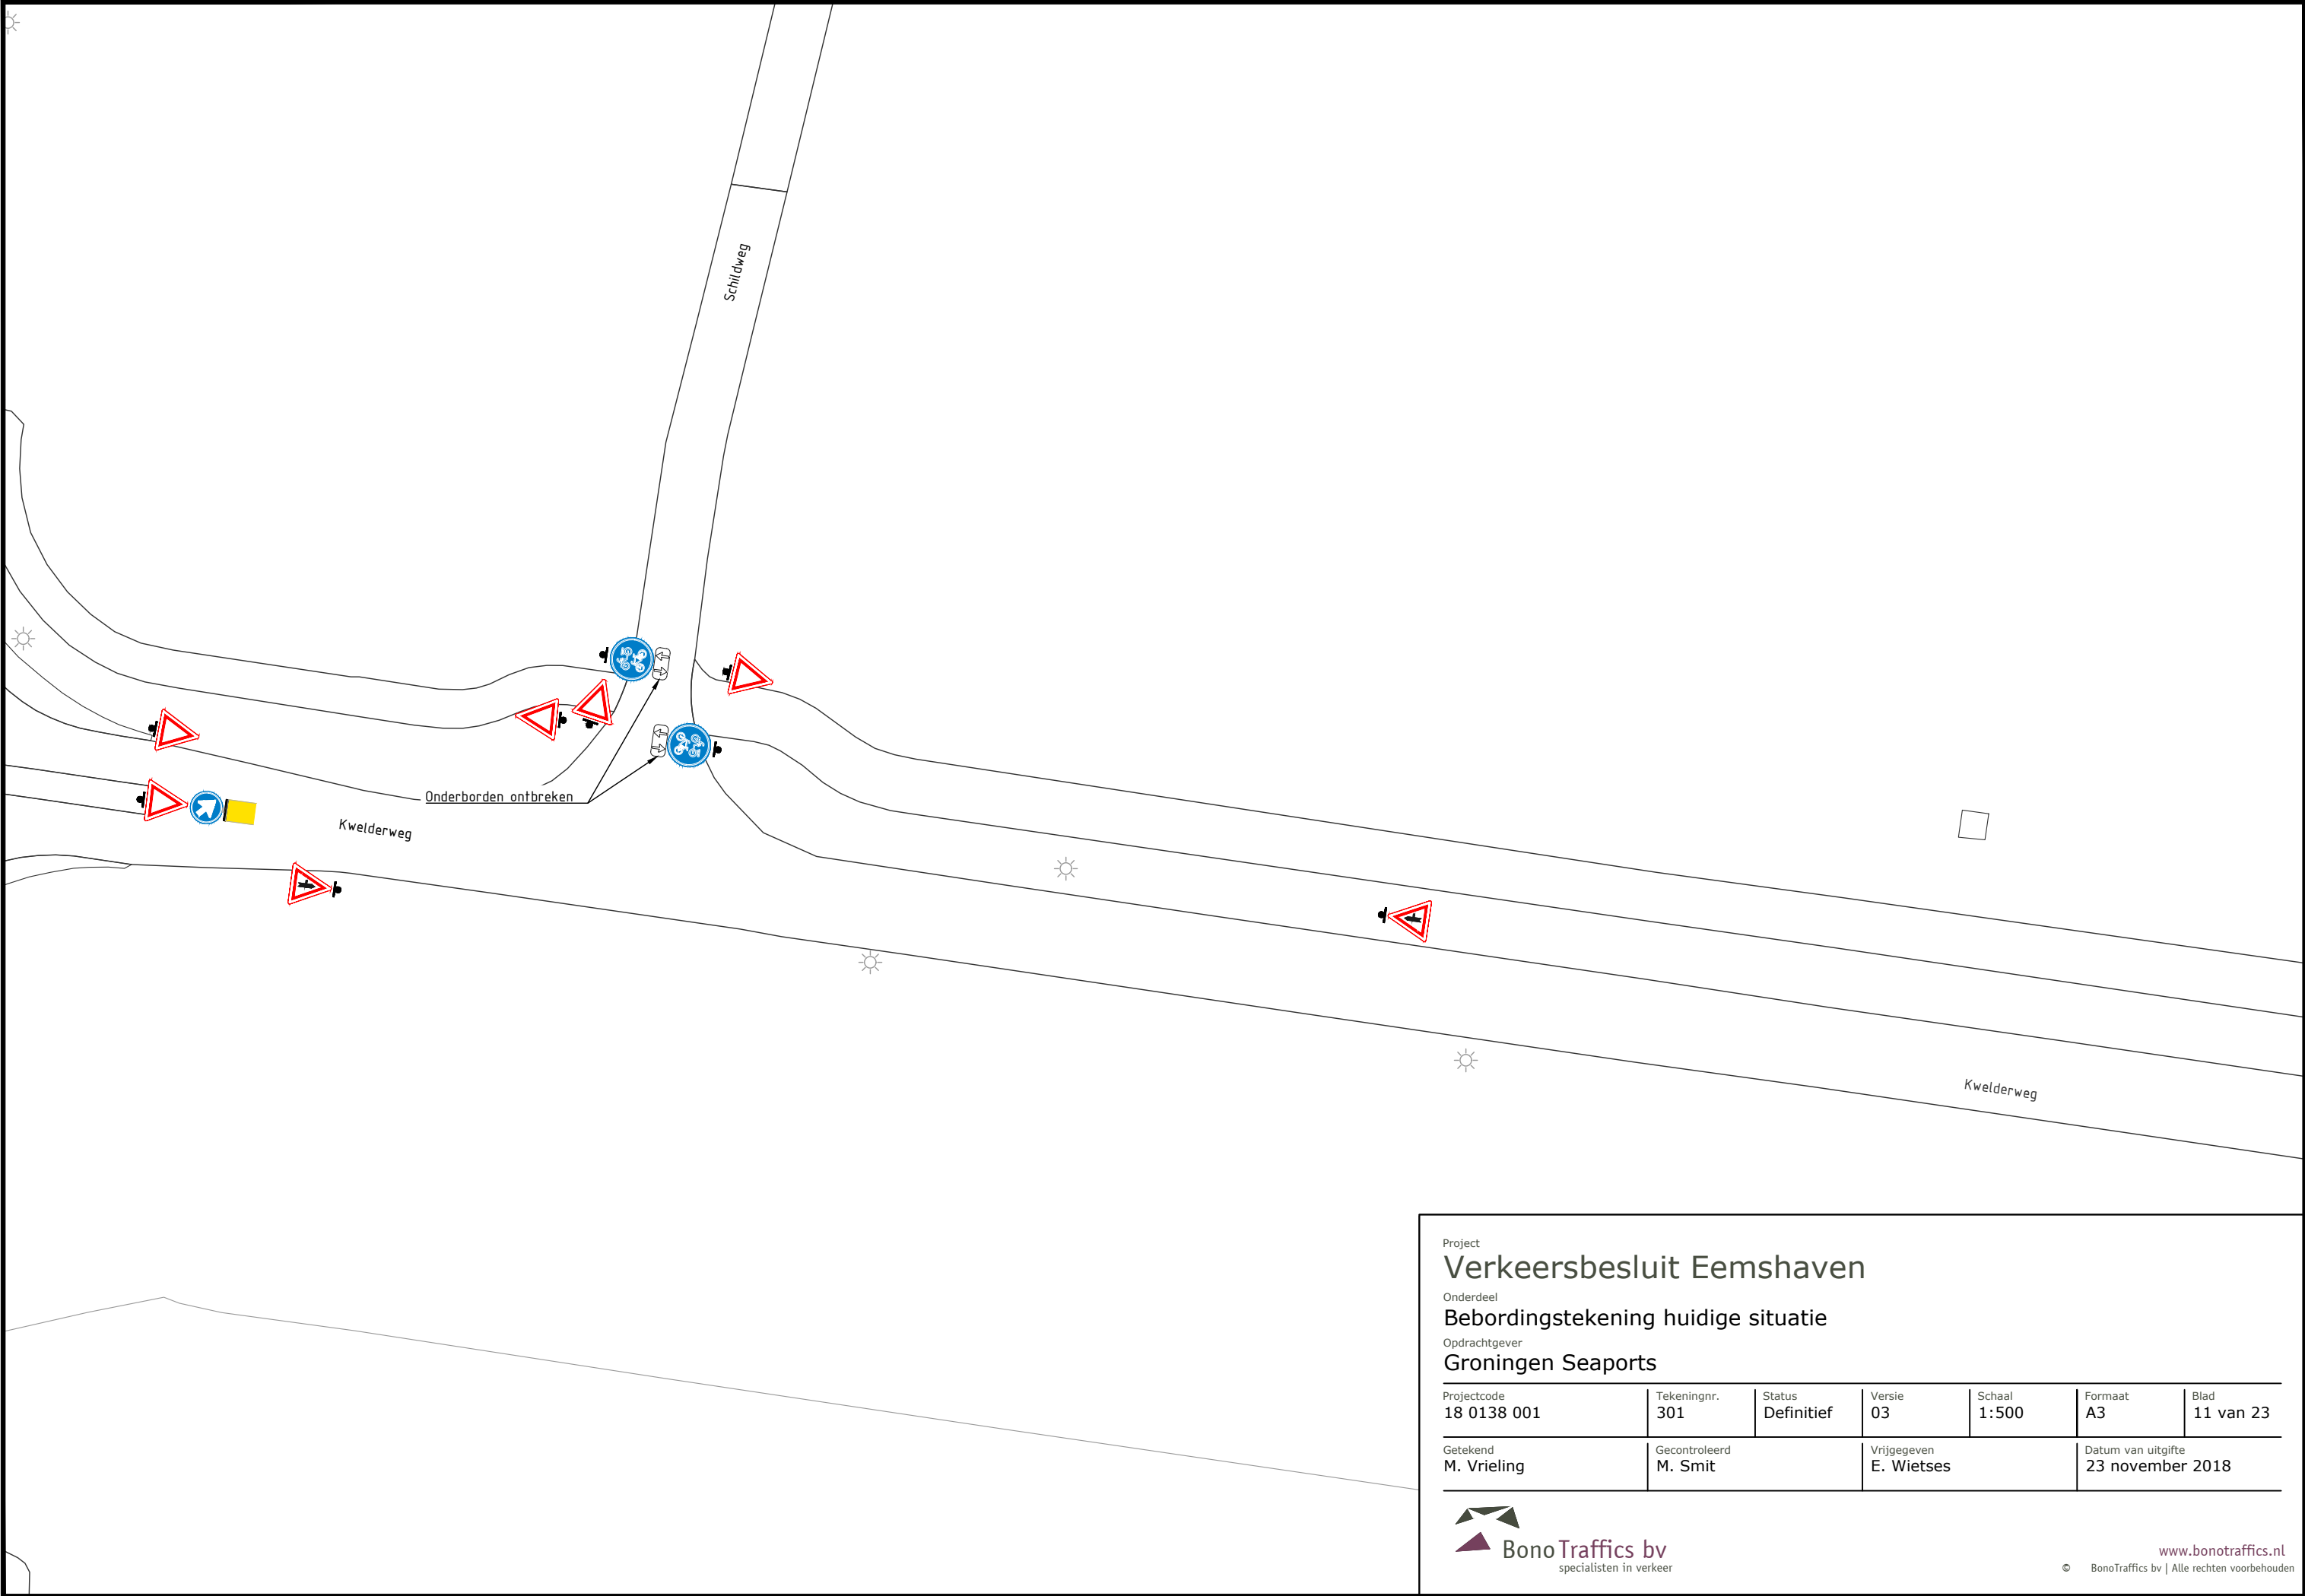

Project

Verkeersbesluit Eemshaven

Onderdeel

Bebordingstekening huidige situatie

Opdrachtgever

Groningen Seaports

Projectcode
18 0138 001

Tekeningnr.
301

Status
Definitief

Versie
03

Schaal
1:500

Formaat
A3


Blad
11 van 23

Getekend
M. Vrieling

Gecontroleerd
M. Smit

Vrijgegeven
E. Wietses

Datum van uitgifte
23 november 2018

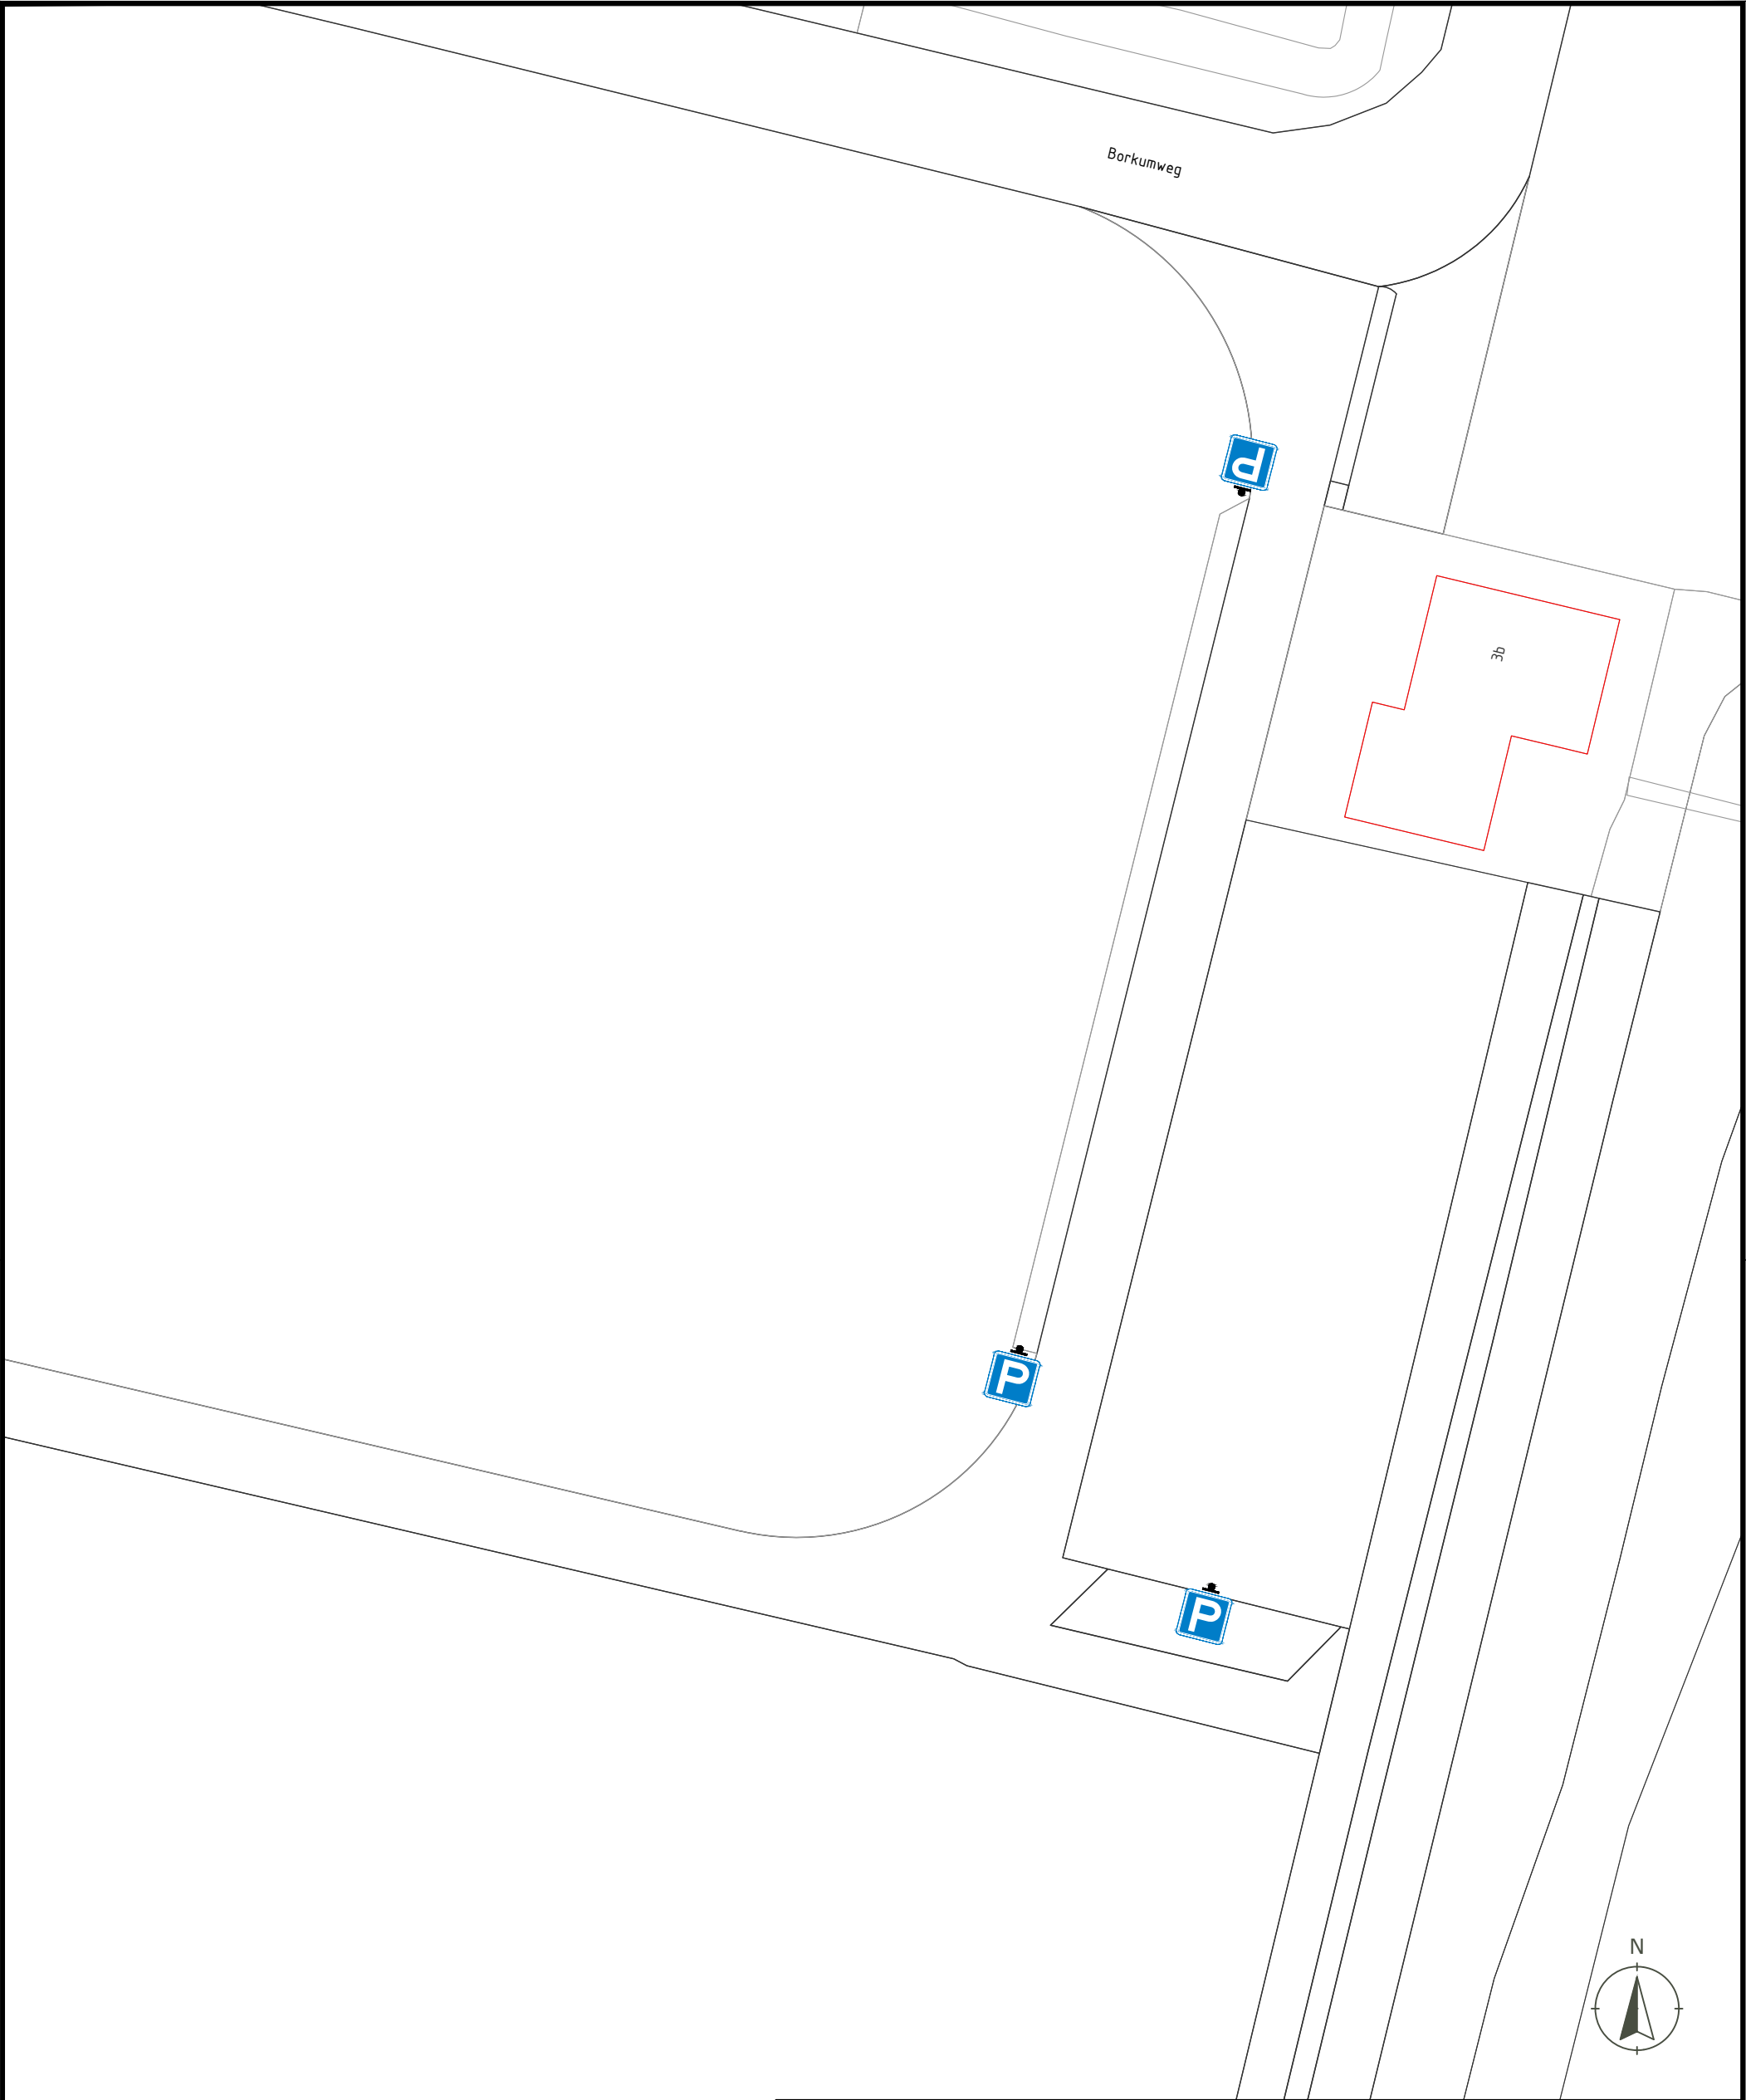


Project
Verkeersbesluit Eemshaven

Onderdeel
Bebordingstekening huidige situatie

Opdrachtgever
Groningen Seaports

Projectcode 18 0138 001	Tekeningnr. 301	Status Definitief	Versie 03	Schaal 1:500	Formaat A3	Blad 12 van 23
Getekend M. Vrieling	Gecontroleerd M. Smit	Vrijgegeven E. Wietjes		Datum van uitgifte 23 november 2018		

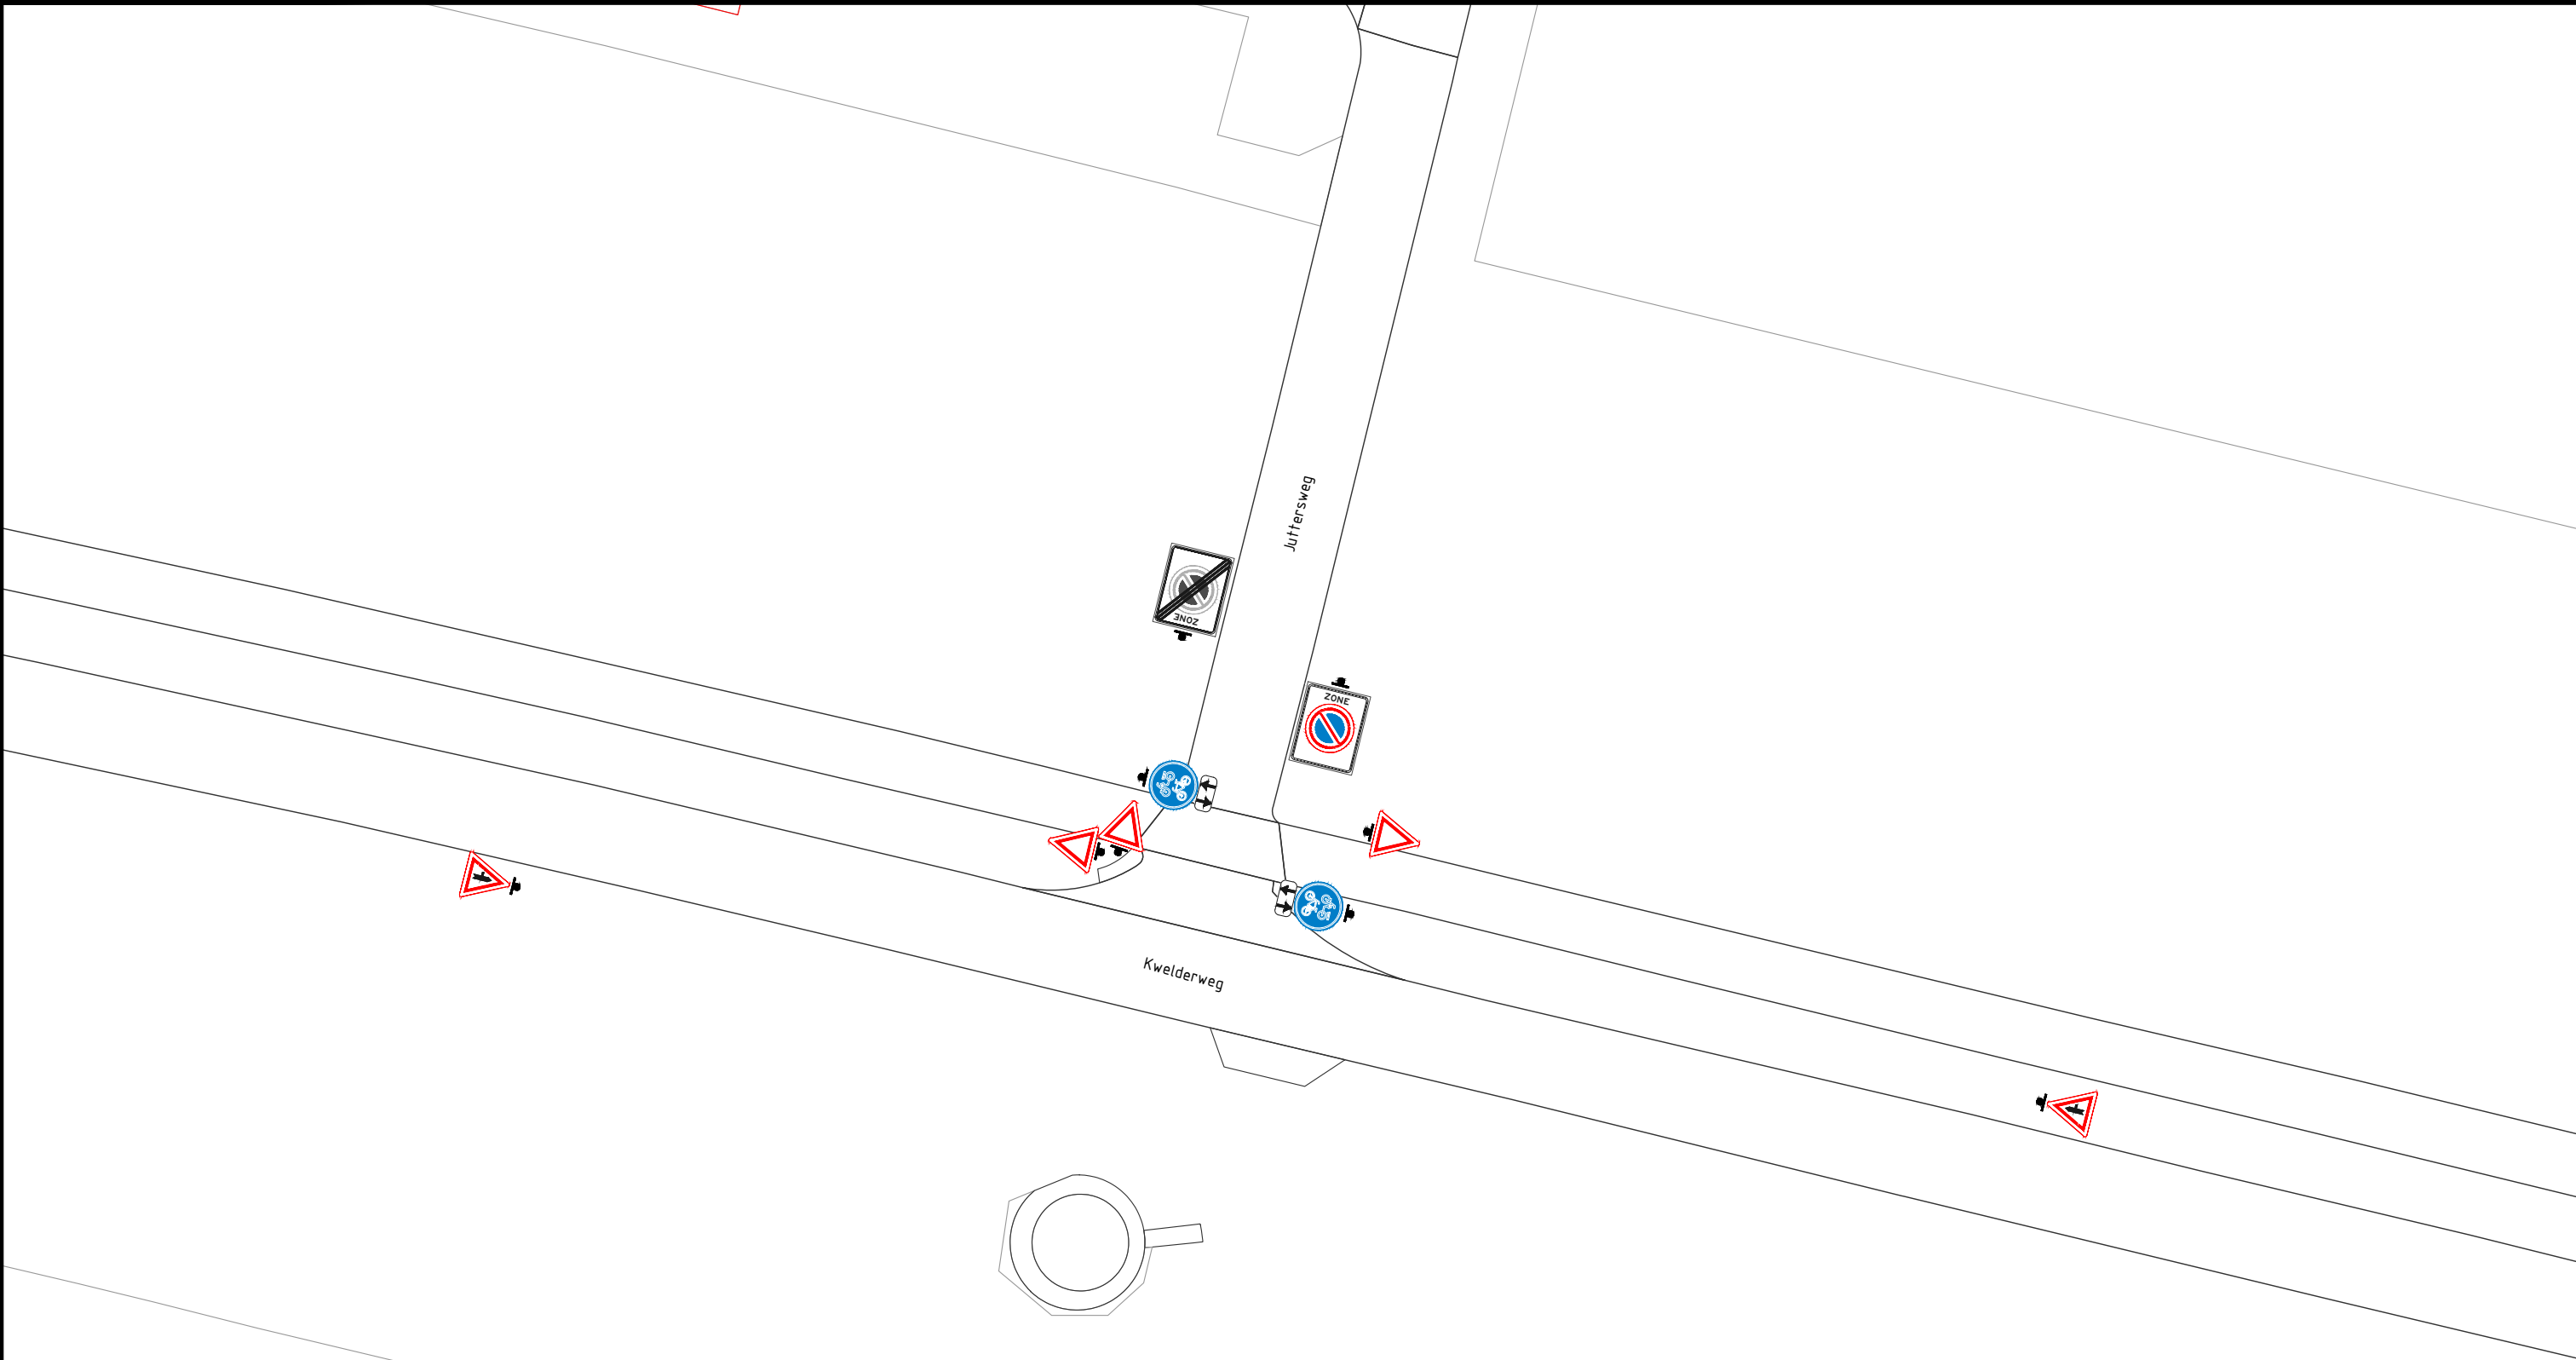

Project

Verkeersbesluit Eemshaven


Onderdeel

Bebordingstekening huidige situatie

Opdrachtgever

Groningen Seaports

Projectcode 18 0138 001	Tekeningnr. 301	Status Definitief	Versie 03	Schaal 1:500	Formaat A3	Blad 13 van 23
Getekend M. Vrieling	Gecontroleerd M. Smit	Vrijgegeven E. Wietses			Datum van uitgifte 23 november 2018	

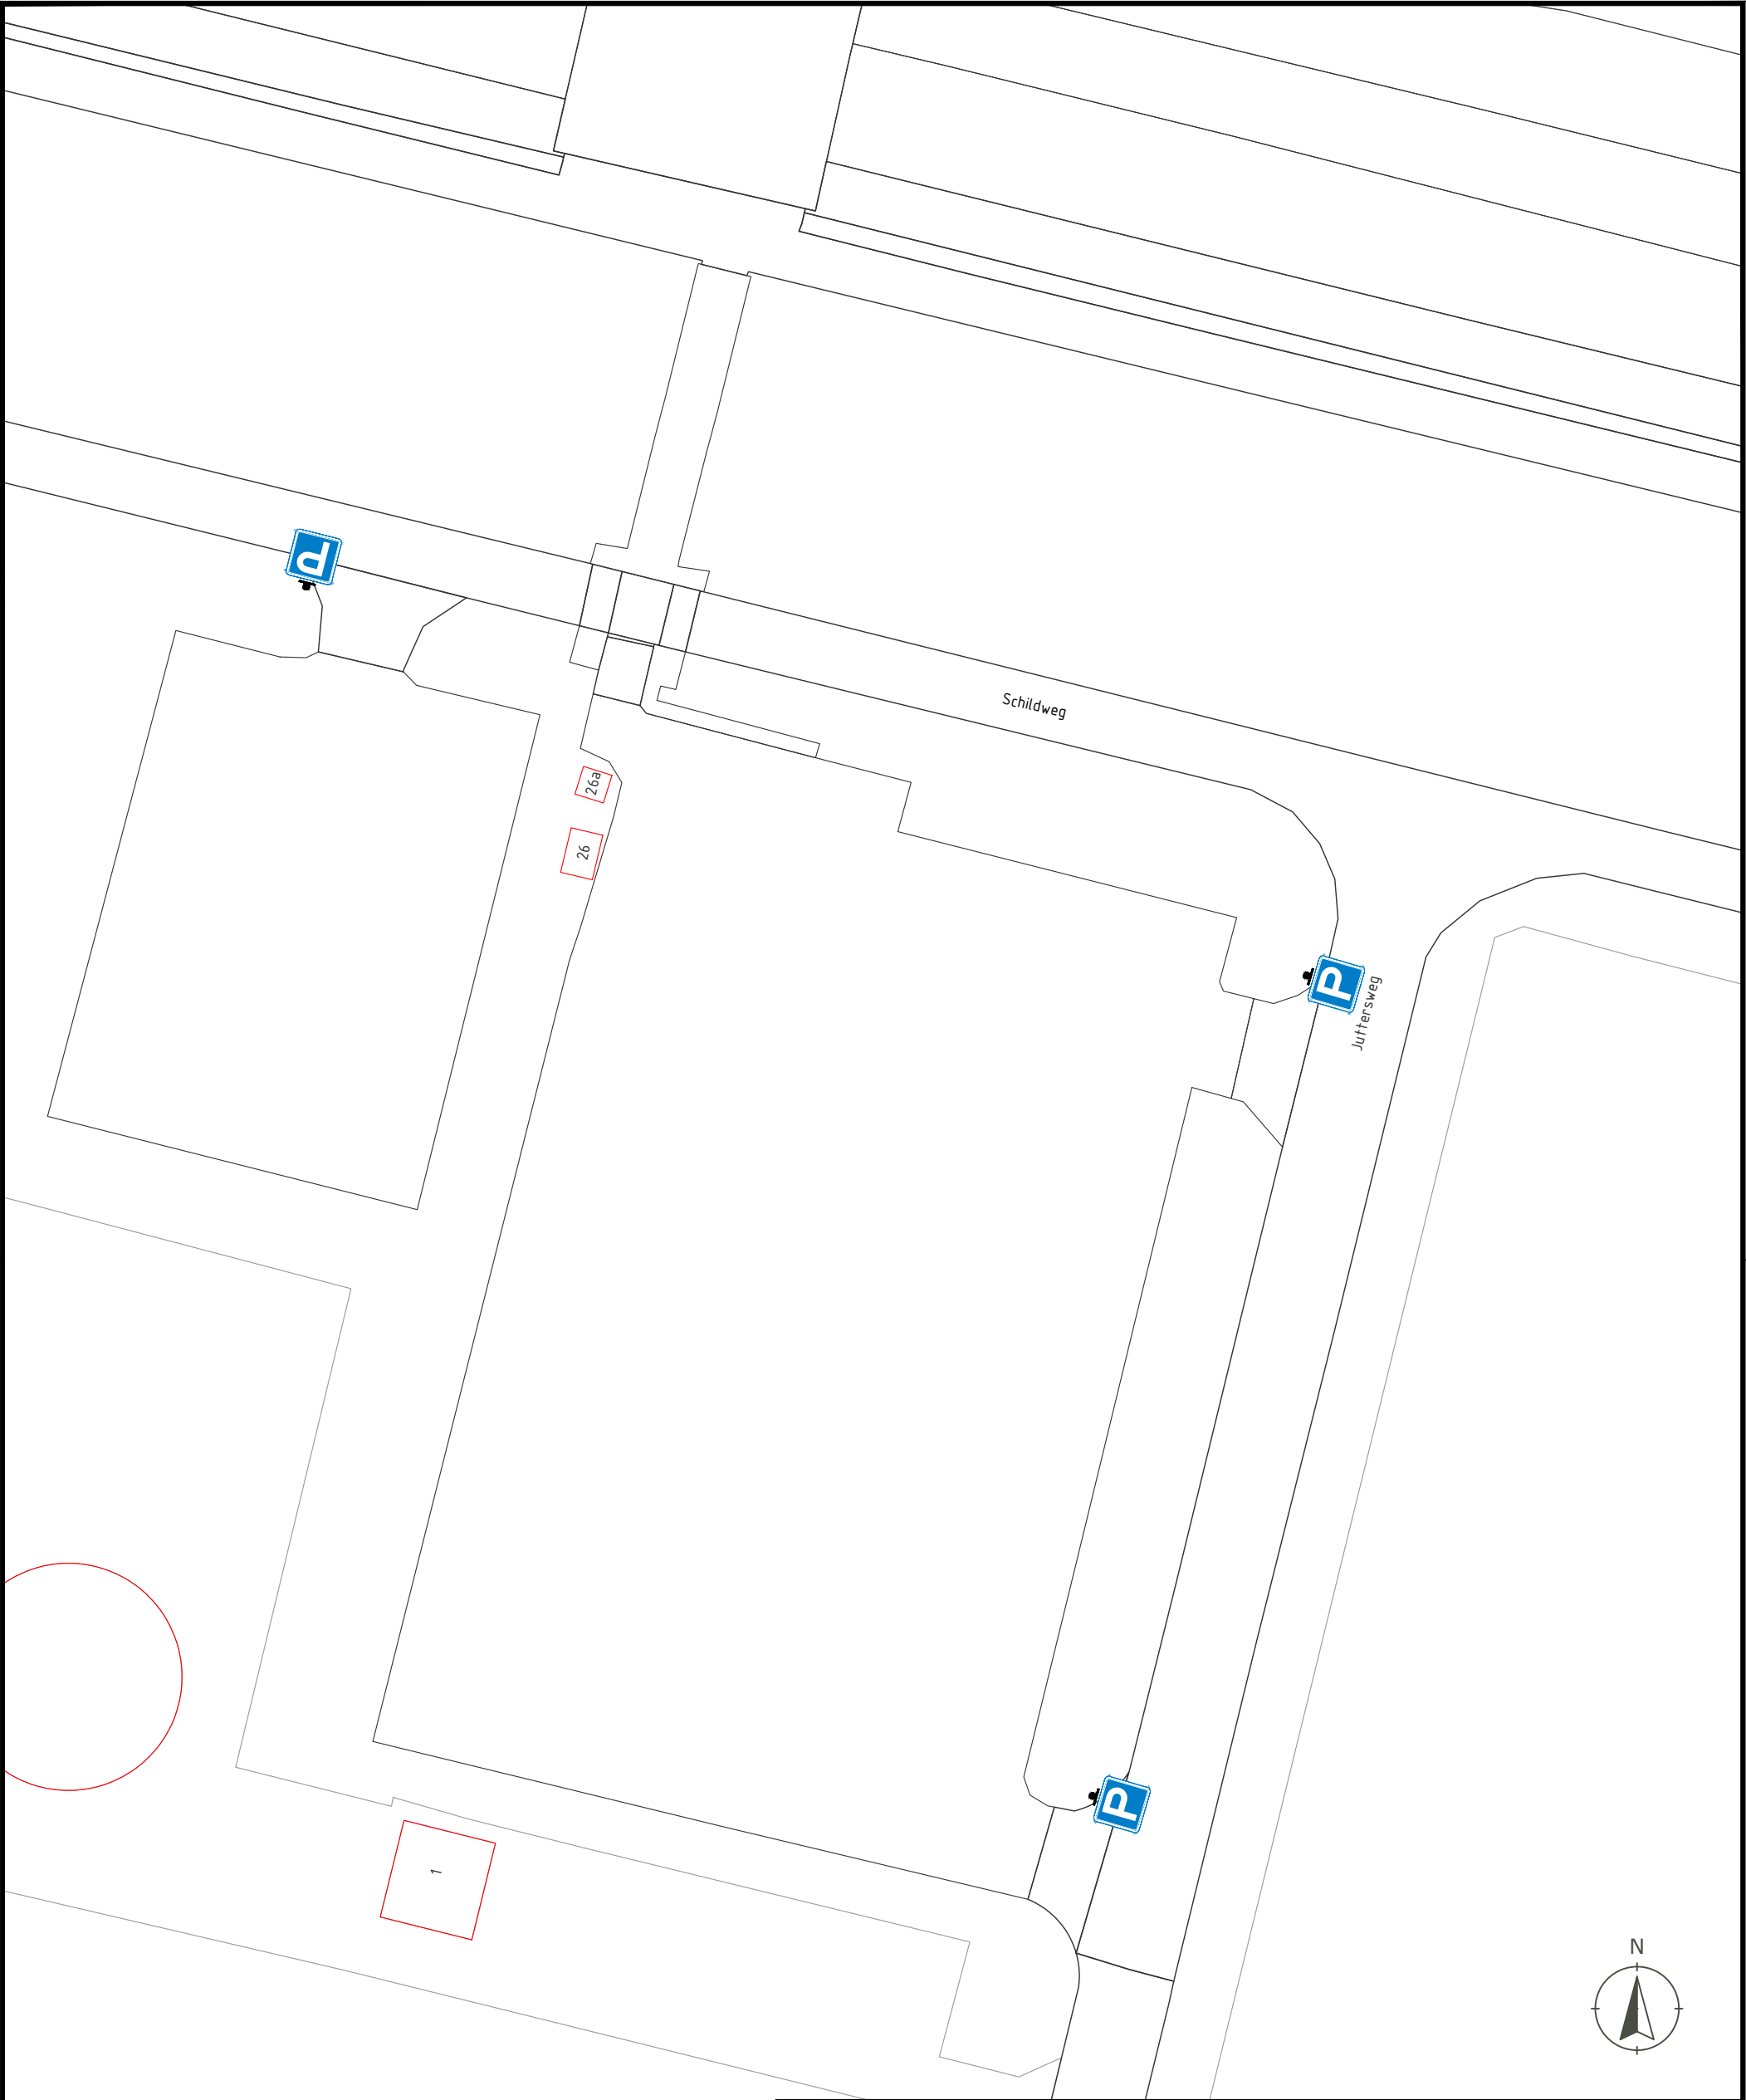

Project

Verkeersbesluit Eemshaven

Onderdeel

Bebordingstekening huidige situatie

Opdrachtgever

Groningen Seaports

Projectcode 18 0138 001	Tekeningnr. 301	Status Definitief	Versie 03	Schaal 1:500	Formaat A3	Blad 14 van 23
Getekend M. Vrieling	Gecontroleerd M. Smit	Vrijgegeven E. Wieteses		Datum van uitgifte 23 november 2018		



BonoTraffics bv
specialisten in verkeer

www.bonotraffics.nl
© BonoTraffics bv | Alle rechten voorbehouden




Project
Verkeersbesluit Eemshaven

Onderdeel
Bebordingstekening huidige situatie

Opdrachtgever
Groningen Seaports

Projectcode 18 0138 001	Tekeningnr. 301	Status Definitief	Versie 03	Schaal 1:500	Formaat A2	Blad 15 van 23
Getekend M. Vrieling	Gecontroleerd M. Smit		Vrijgegeven E. Wietjes		Datum van uitgifte 23 november 2018	

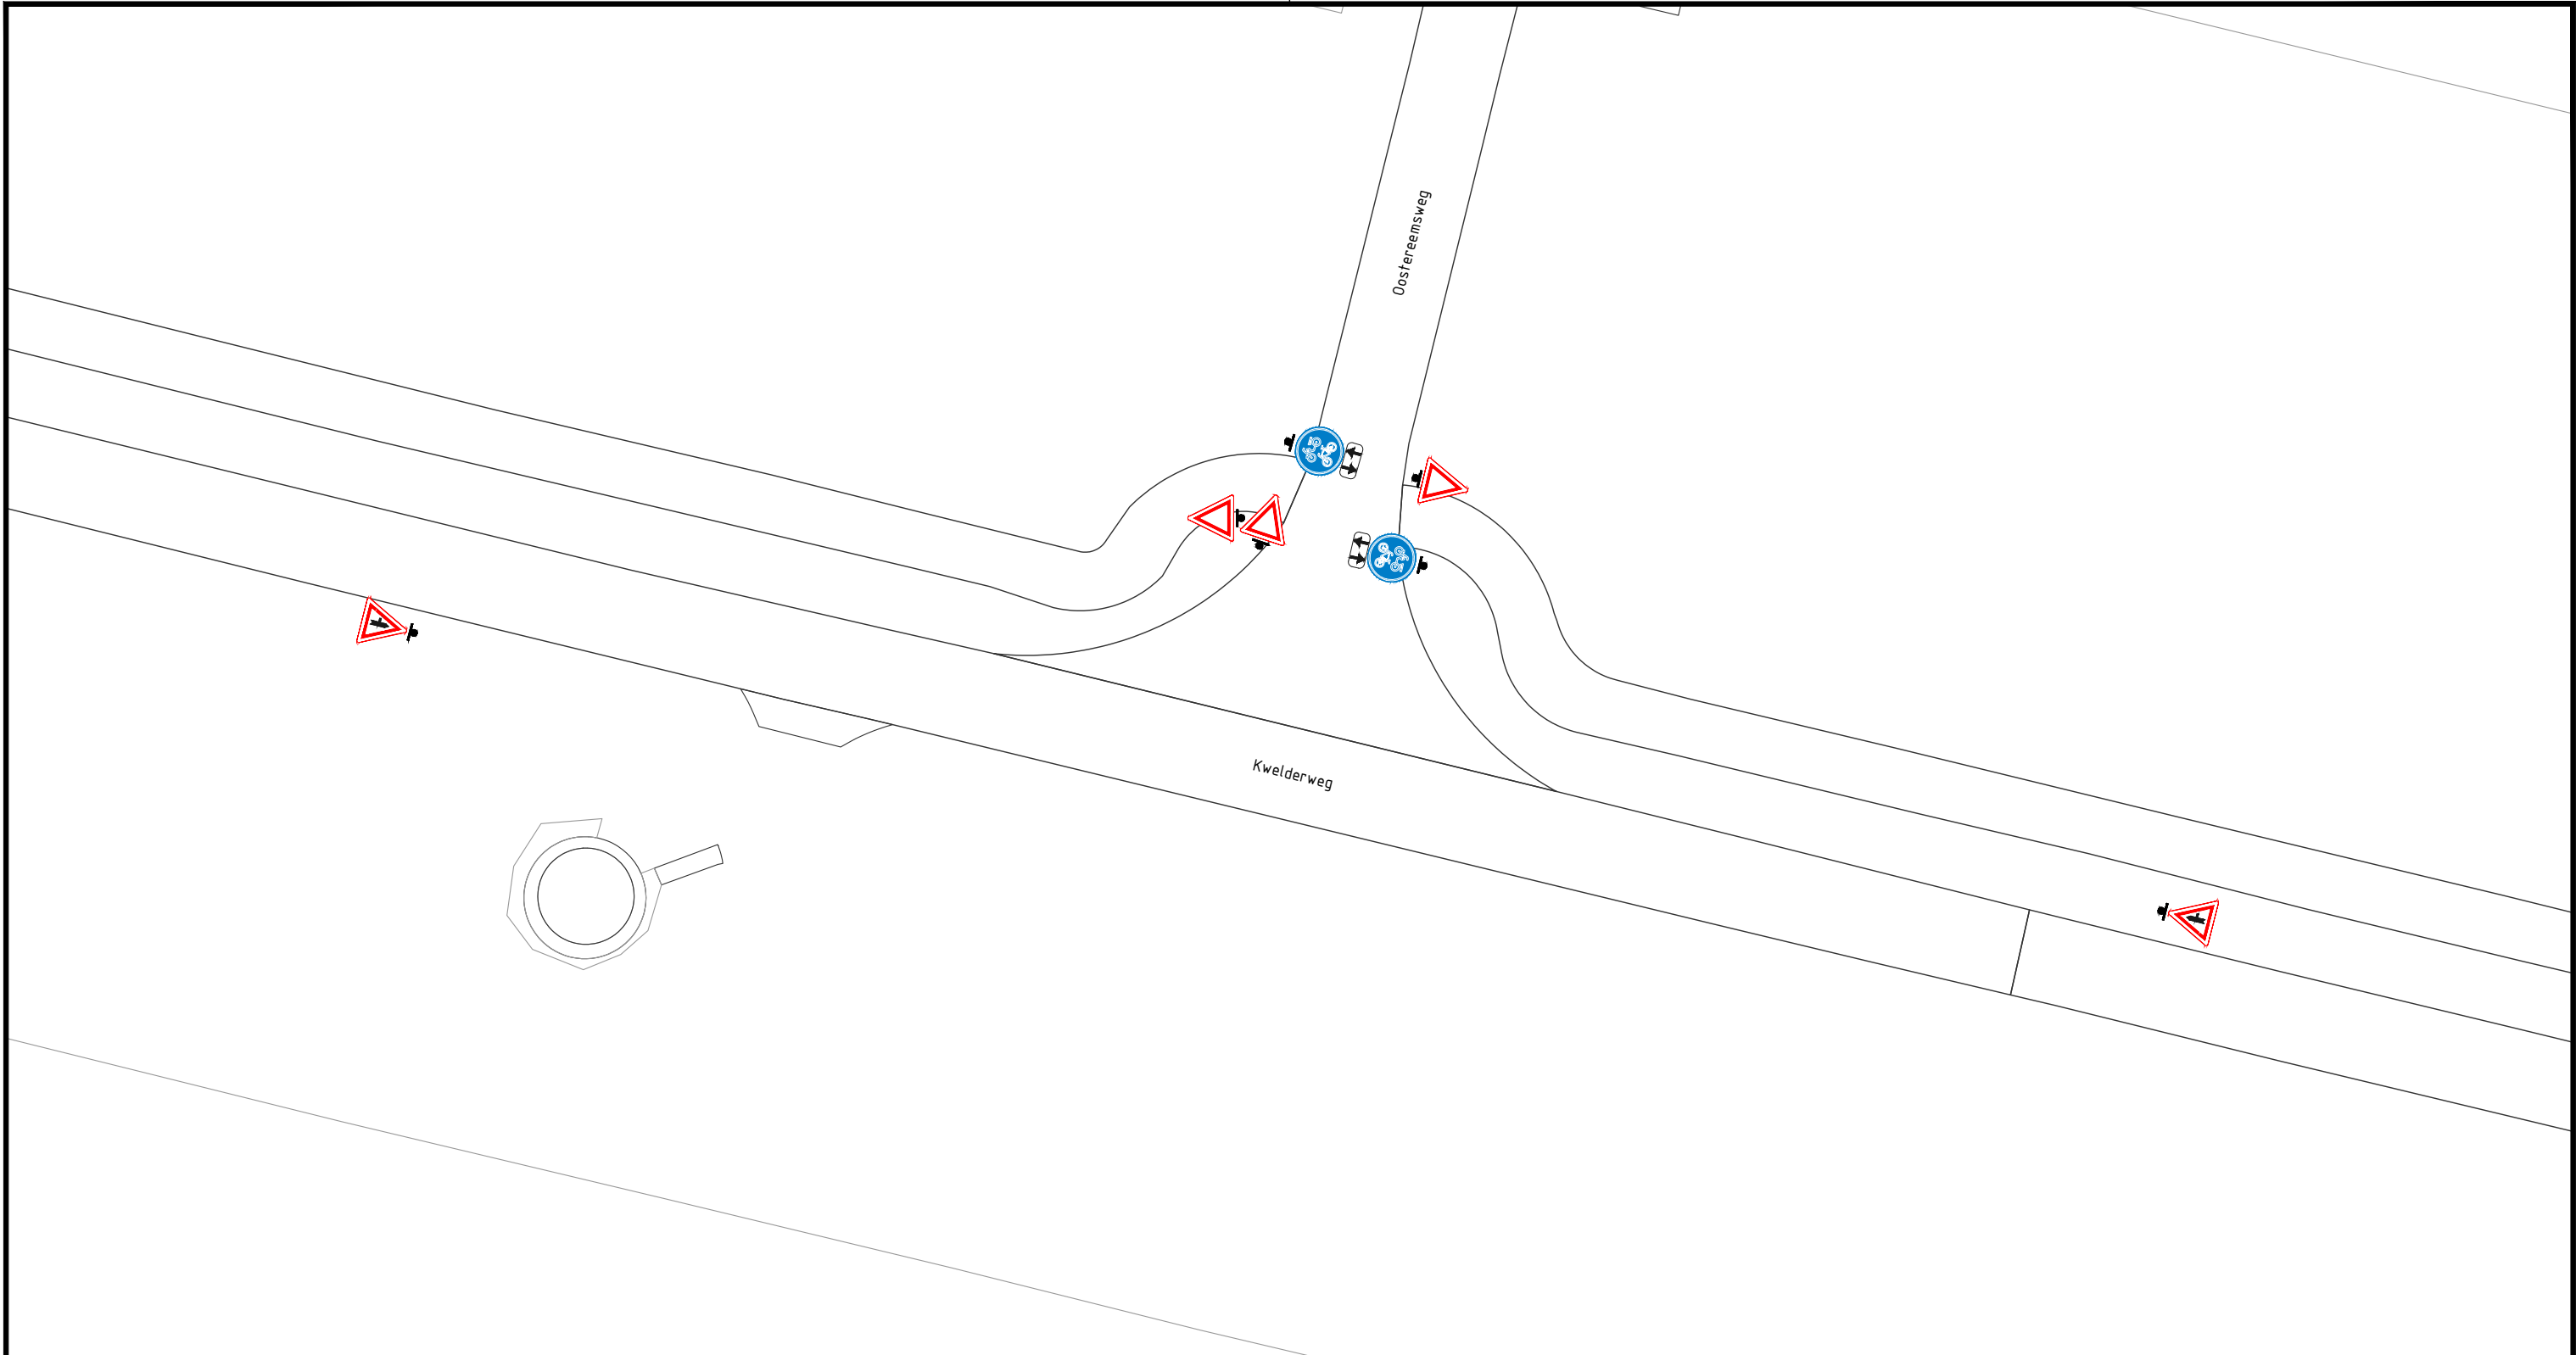

Project

Verkeersbesluit Eemshaven

Onderdeel

Bebordingstekening huidige situatie

Opdrachtgever

Groningen Seaports

Projectcode 18 0138 001	Tekeningnr. 301	Status Definitief	Versie 03	Schaal 1:500	Formaat A3	Blad 16 van 23
Getekend M. Vrieling	Gecontroleerd M. Smit		Vrijgegeven E. Wieteses		Datum van uitgifte 23 november 2018	



Synergieweg

Synergieweg

Project

Verkeersbesluit Eemshaven

Onderdeel

Bebordingstekening huidige situatie

Opdrachtgever

Groningen Seaports


Projectcode 18 0138 001	Tekeningnr. 301	Status Definitief	Versie 03	Schaal 1:500	Formaat A3	Blad 17 van 23
Getekend M. Vrieling	Gecontroleerd M. Smit	Vrijgegeven E. Wietses		Datum van uitgifte 23 november 2018		



BonoTraffics bv
specialisten in verkeer

www.bonotraffics.nl

© BonoTraffics bv | Alle rechten voorbehouden

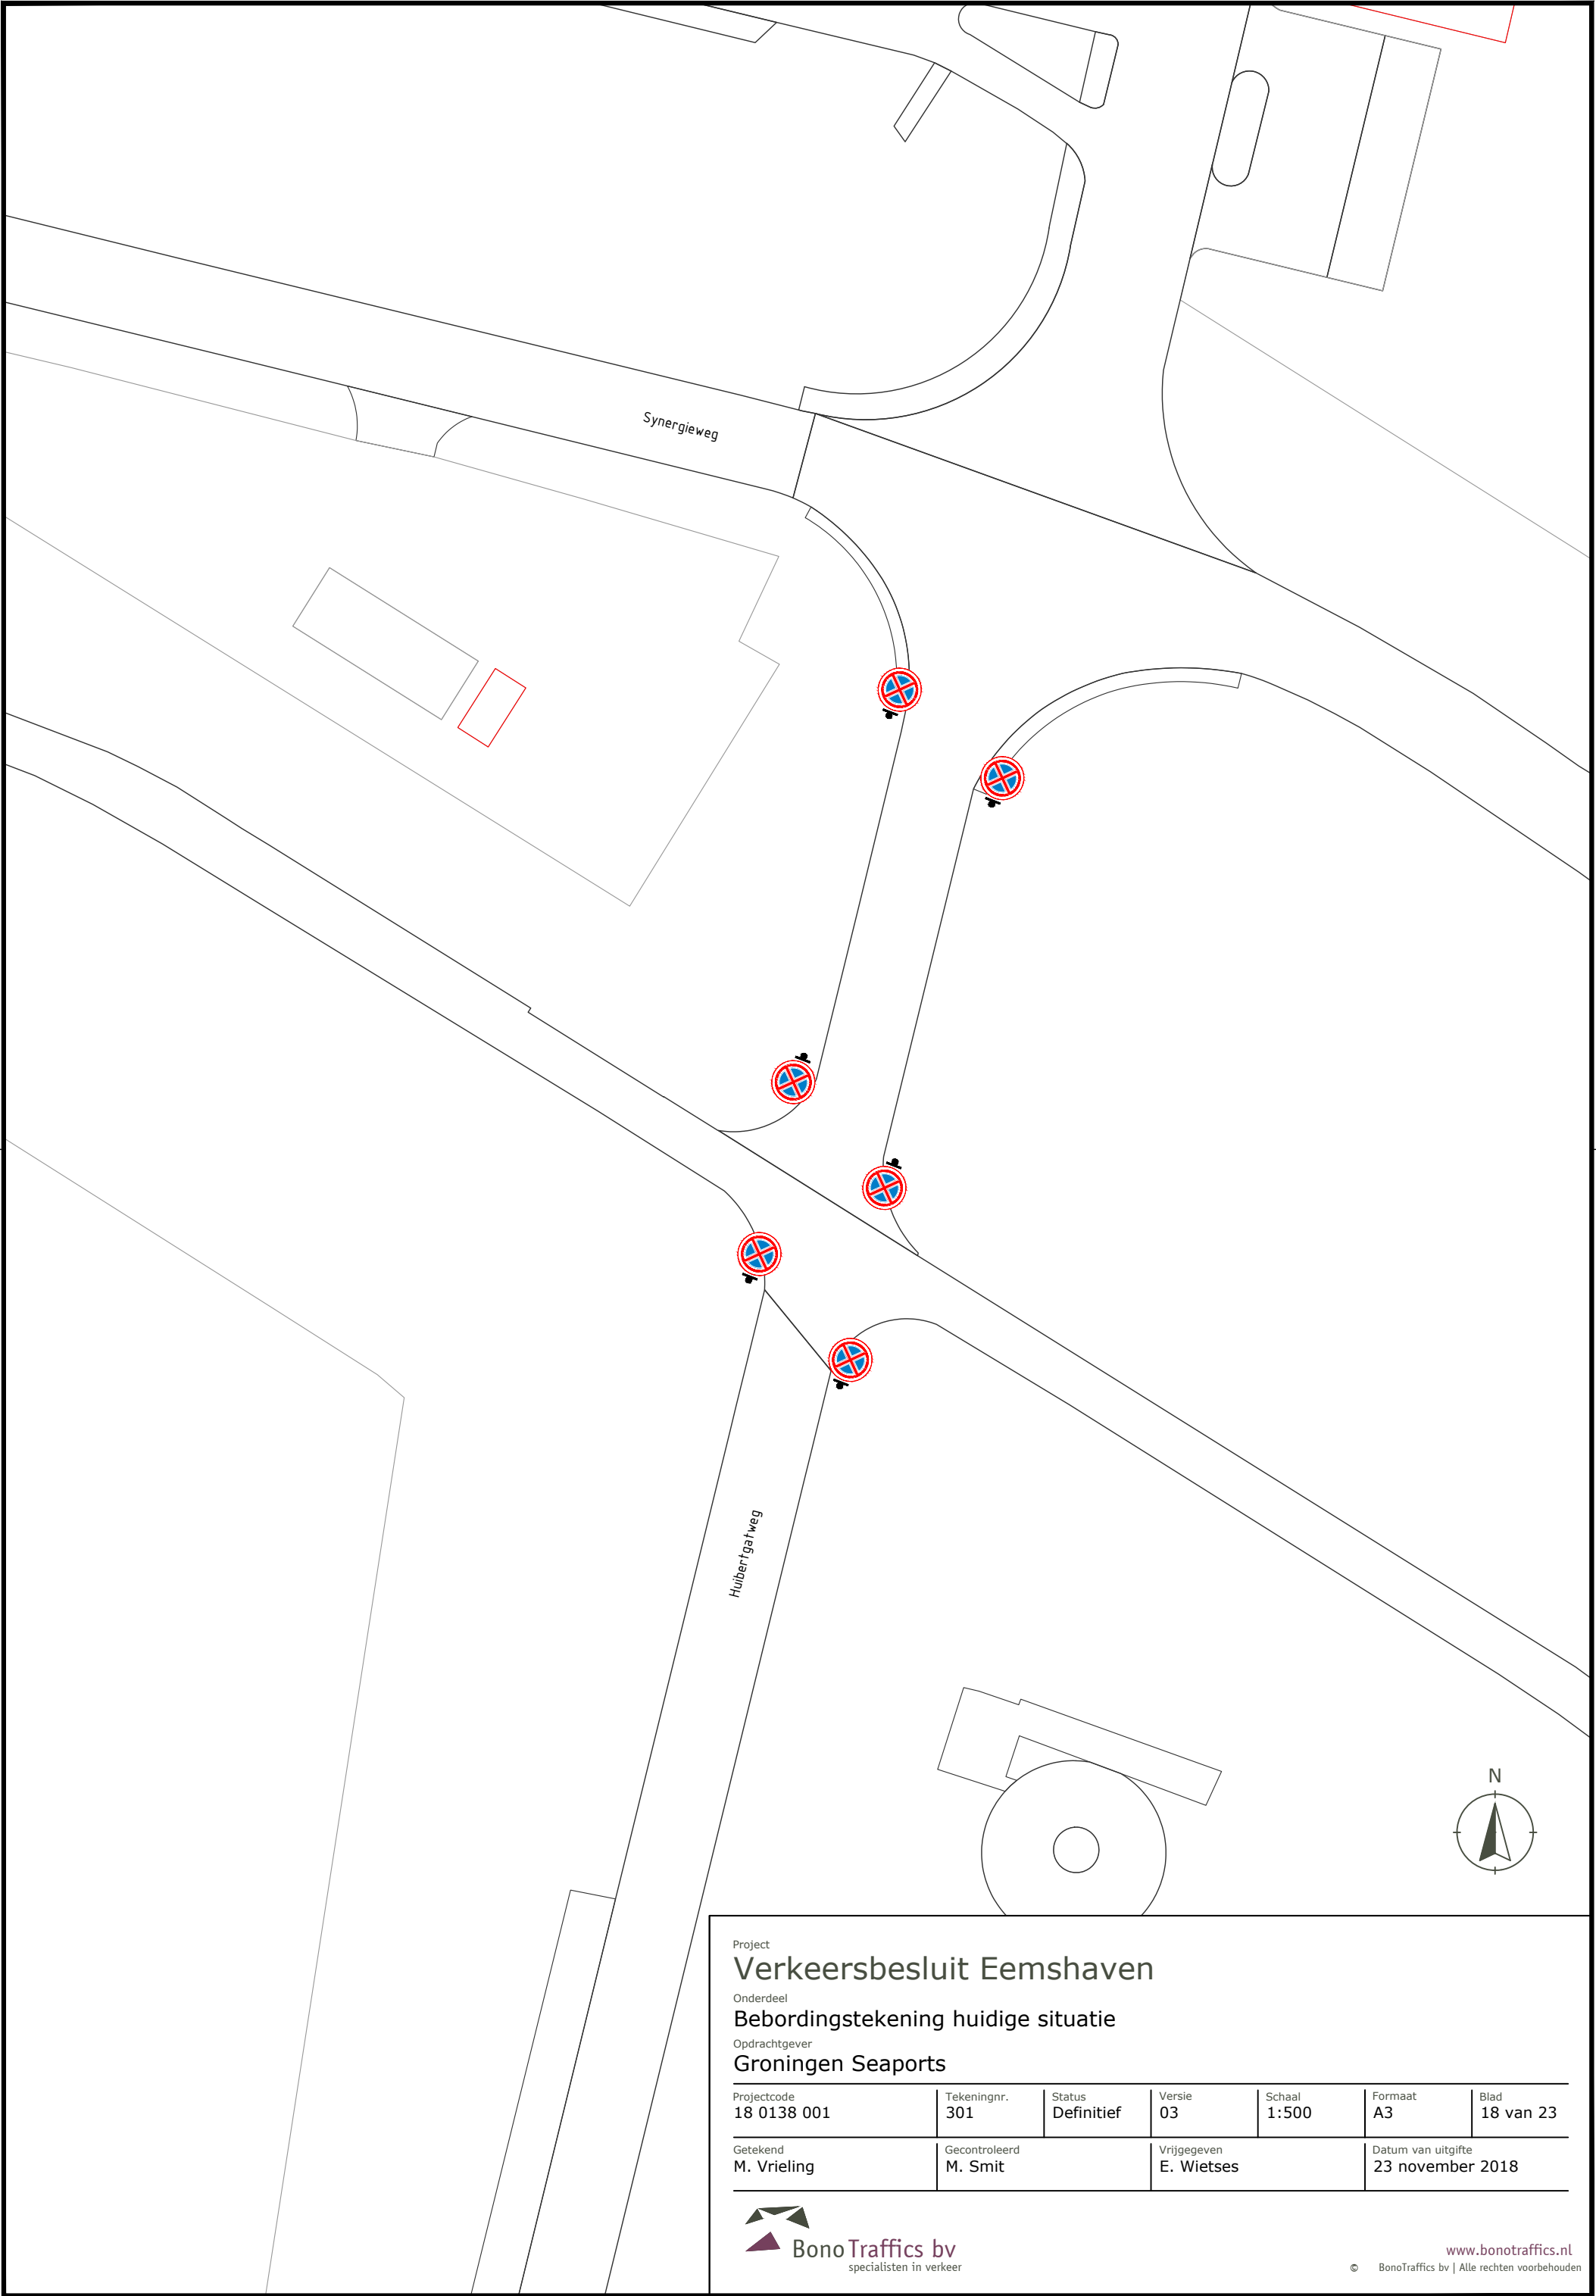

Project

Verkeersbesluit Eemshaven

Onderdeel

Bebordingstekening huidige situatie

Opdrachtgever

Groningen Seaports

Projectcode 18 0138 001	Tekeningnr. 301	Status Definitief	Versie 03	Schaal 1:500	Formaat A3	Blad 18 van 23
Getekend M. Vrieling	Gecontroleerd M. Smit	Vrijgegeven E. Wietjes		Datum van uitgifte 23 november 2018		

 **BonoTraffic** bv
specialisten in verkeer

www.bonotraffics.nl
© BonoTraffic bv | Alle rechten voorbehouden

Bord B06 ontbreekt

Robbenplaatweg

Oostpolder

N33



Project

Verkeersbesluit Eemshaven


Onderdeel

Bebordingstekening huidige situatie

Opdrachtgever

Groningen Seaports

Projectcode 18 0138 001	Tekeningnr. 301	Status Definitief	Versie 03	Schaal 1:500	Formaat A3	Blad 19 van 23
Getekend M. Vrieling	Gecontroleerd M. Smit		Vrijgegeven E. Wietses		Datum van uitgifte 23 november 2018	

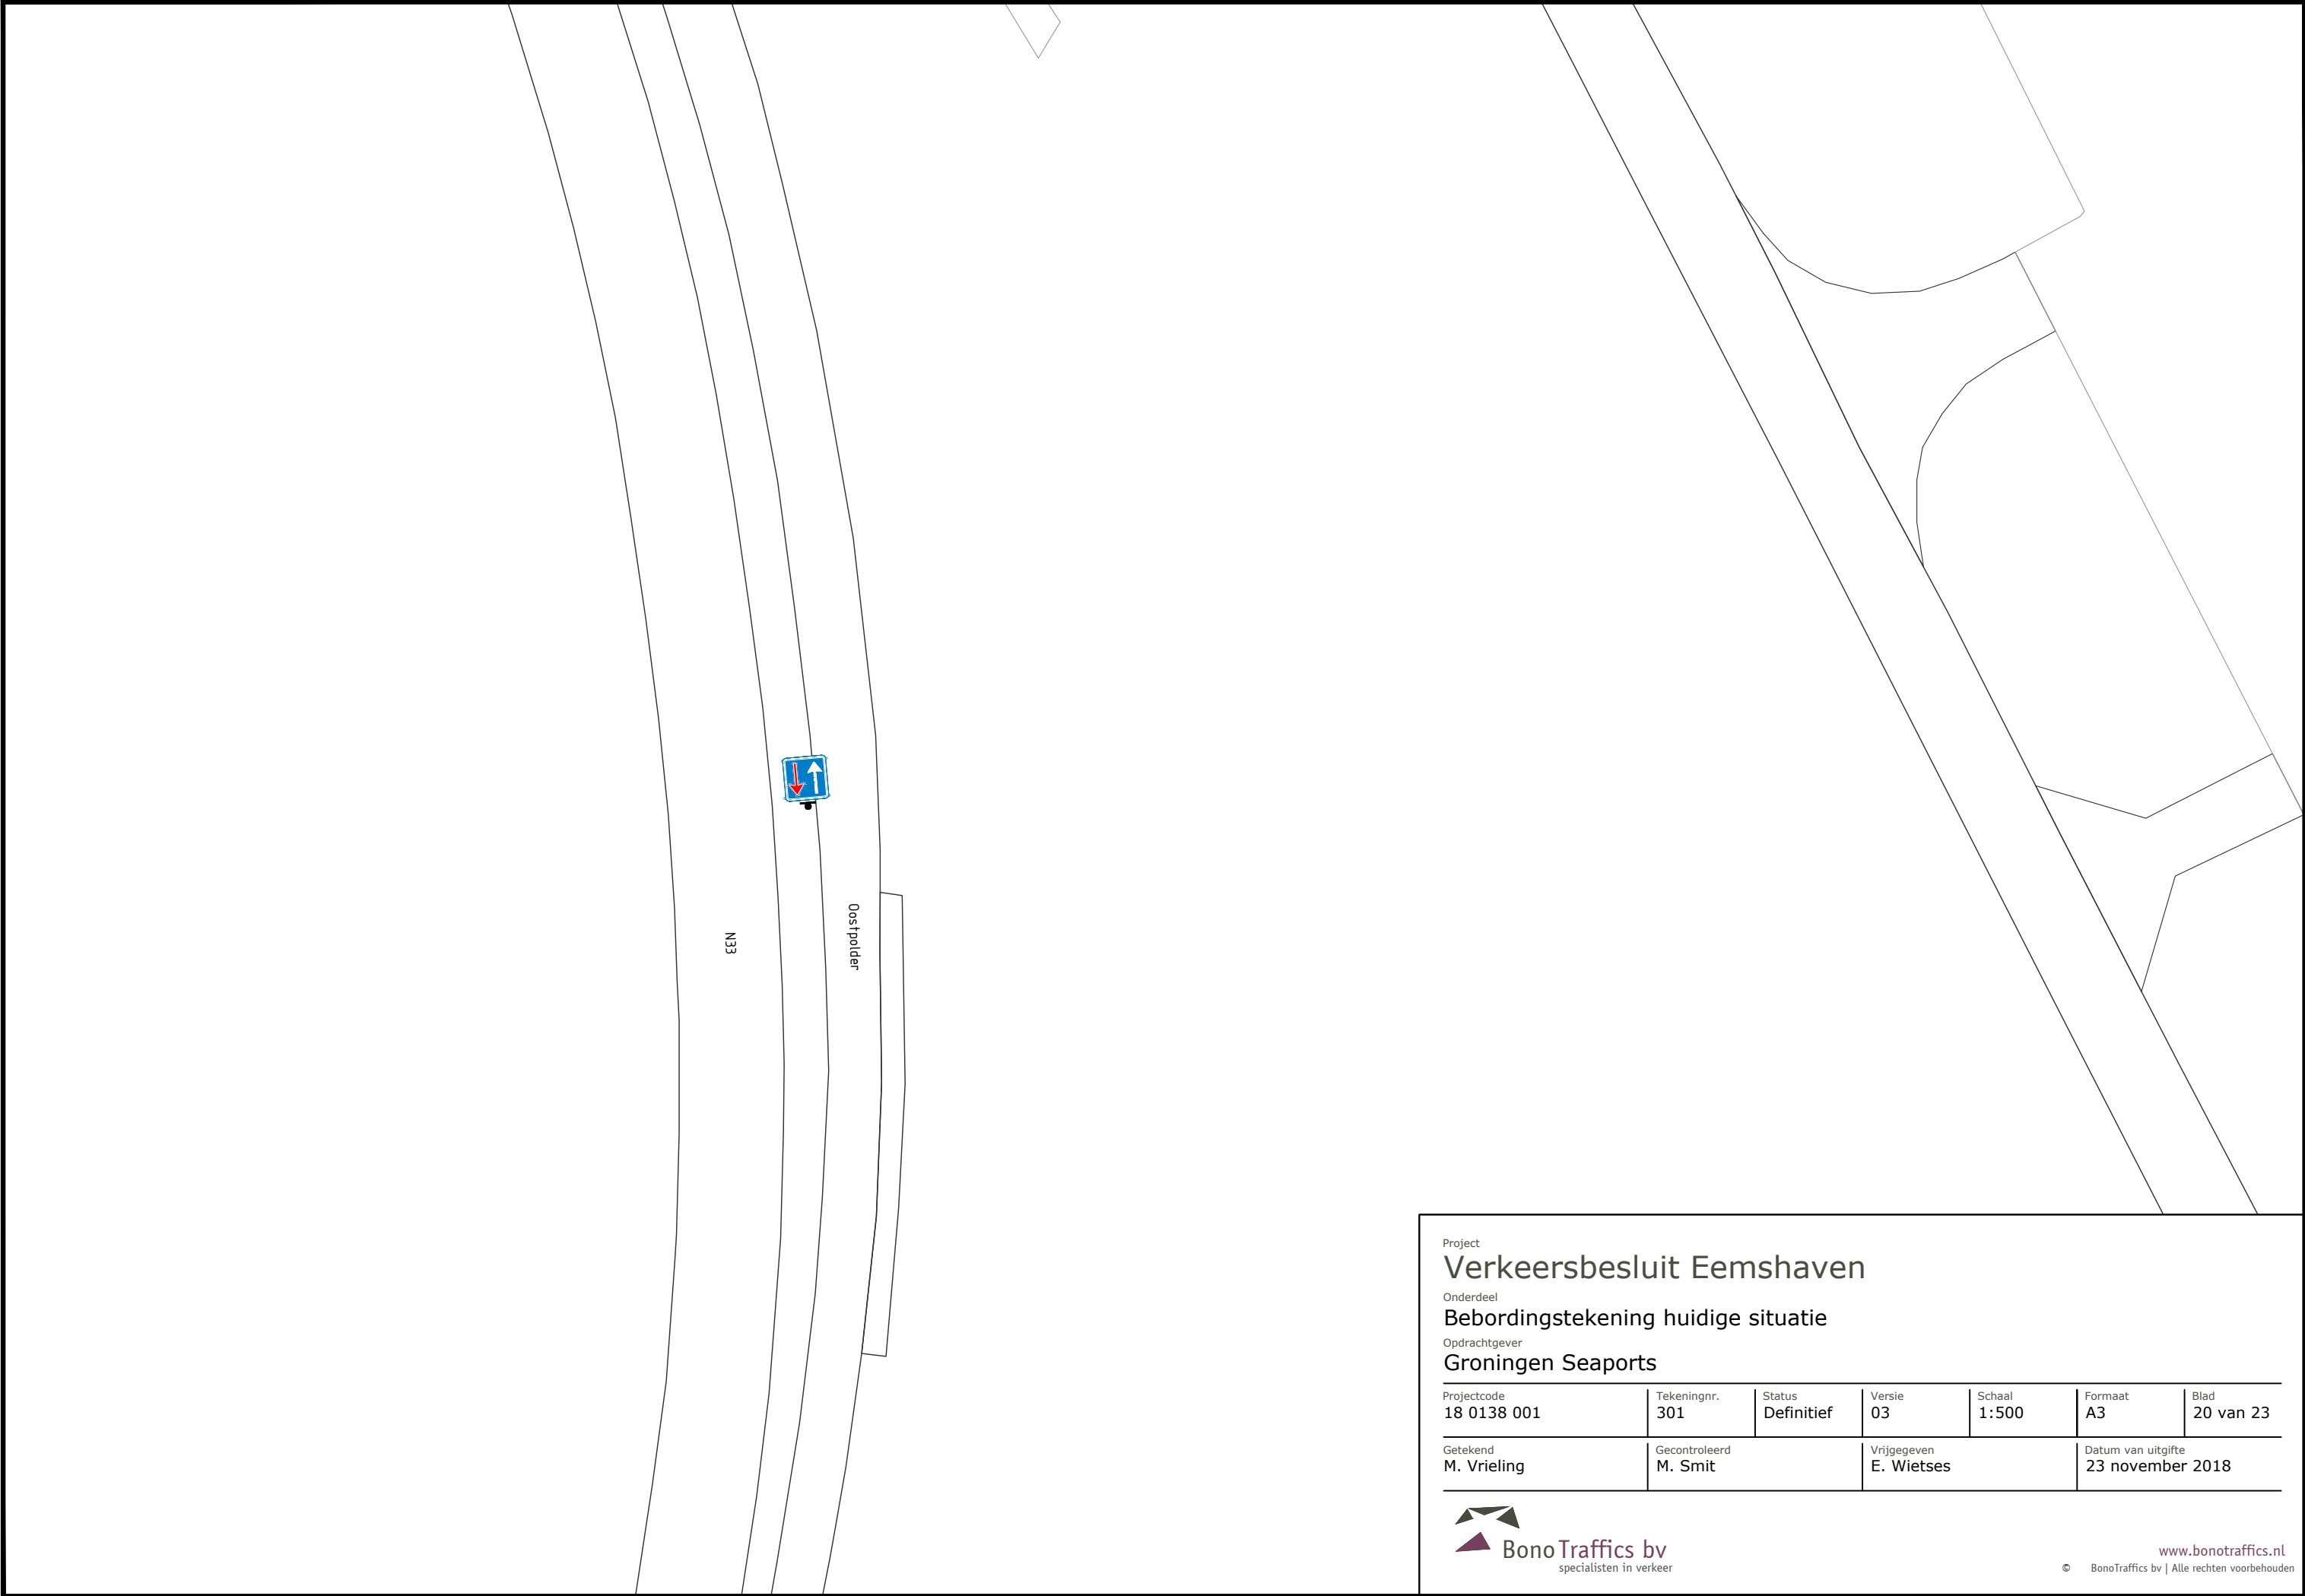

Project

Verkeersbesluit Eemshaven


Onderdeel

Bebordingstekening huidige situatie

Opdrachtgever

Groningen Seaports

Projectcode 18 0138 001	Tekeningnr. 301	Status Definitief	Versie 03	Schaal 1:500	Formaat A3	Blad 20 van 23
Getekend M. Vrieling	Gecontroleerd M. Smit		Vrijgegeven E. Wietjes		Datum van uitgifte 23 november 2018	

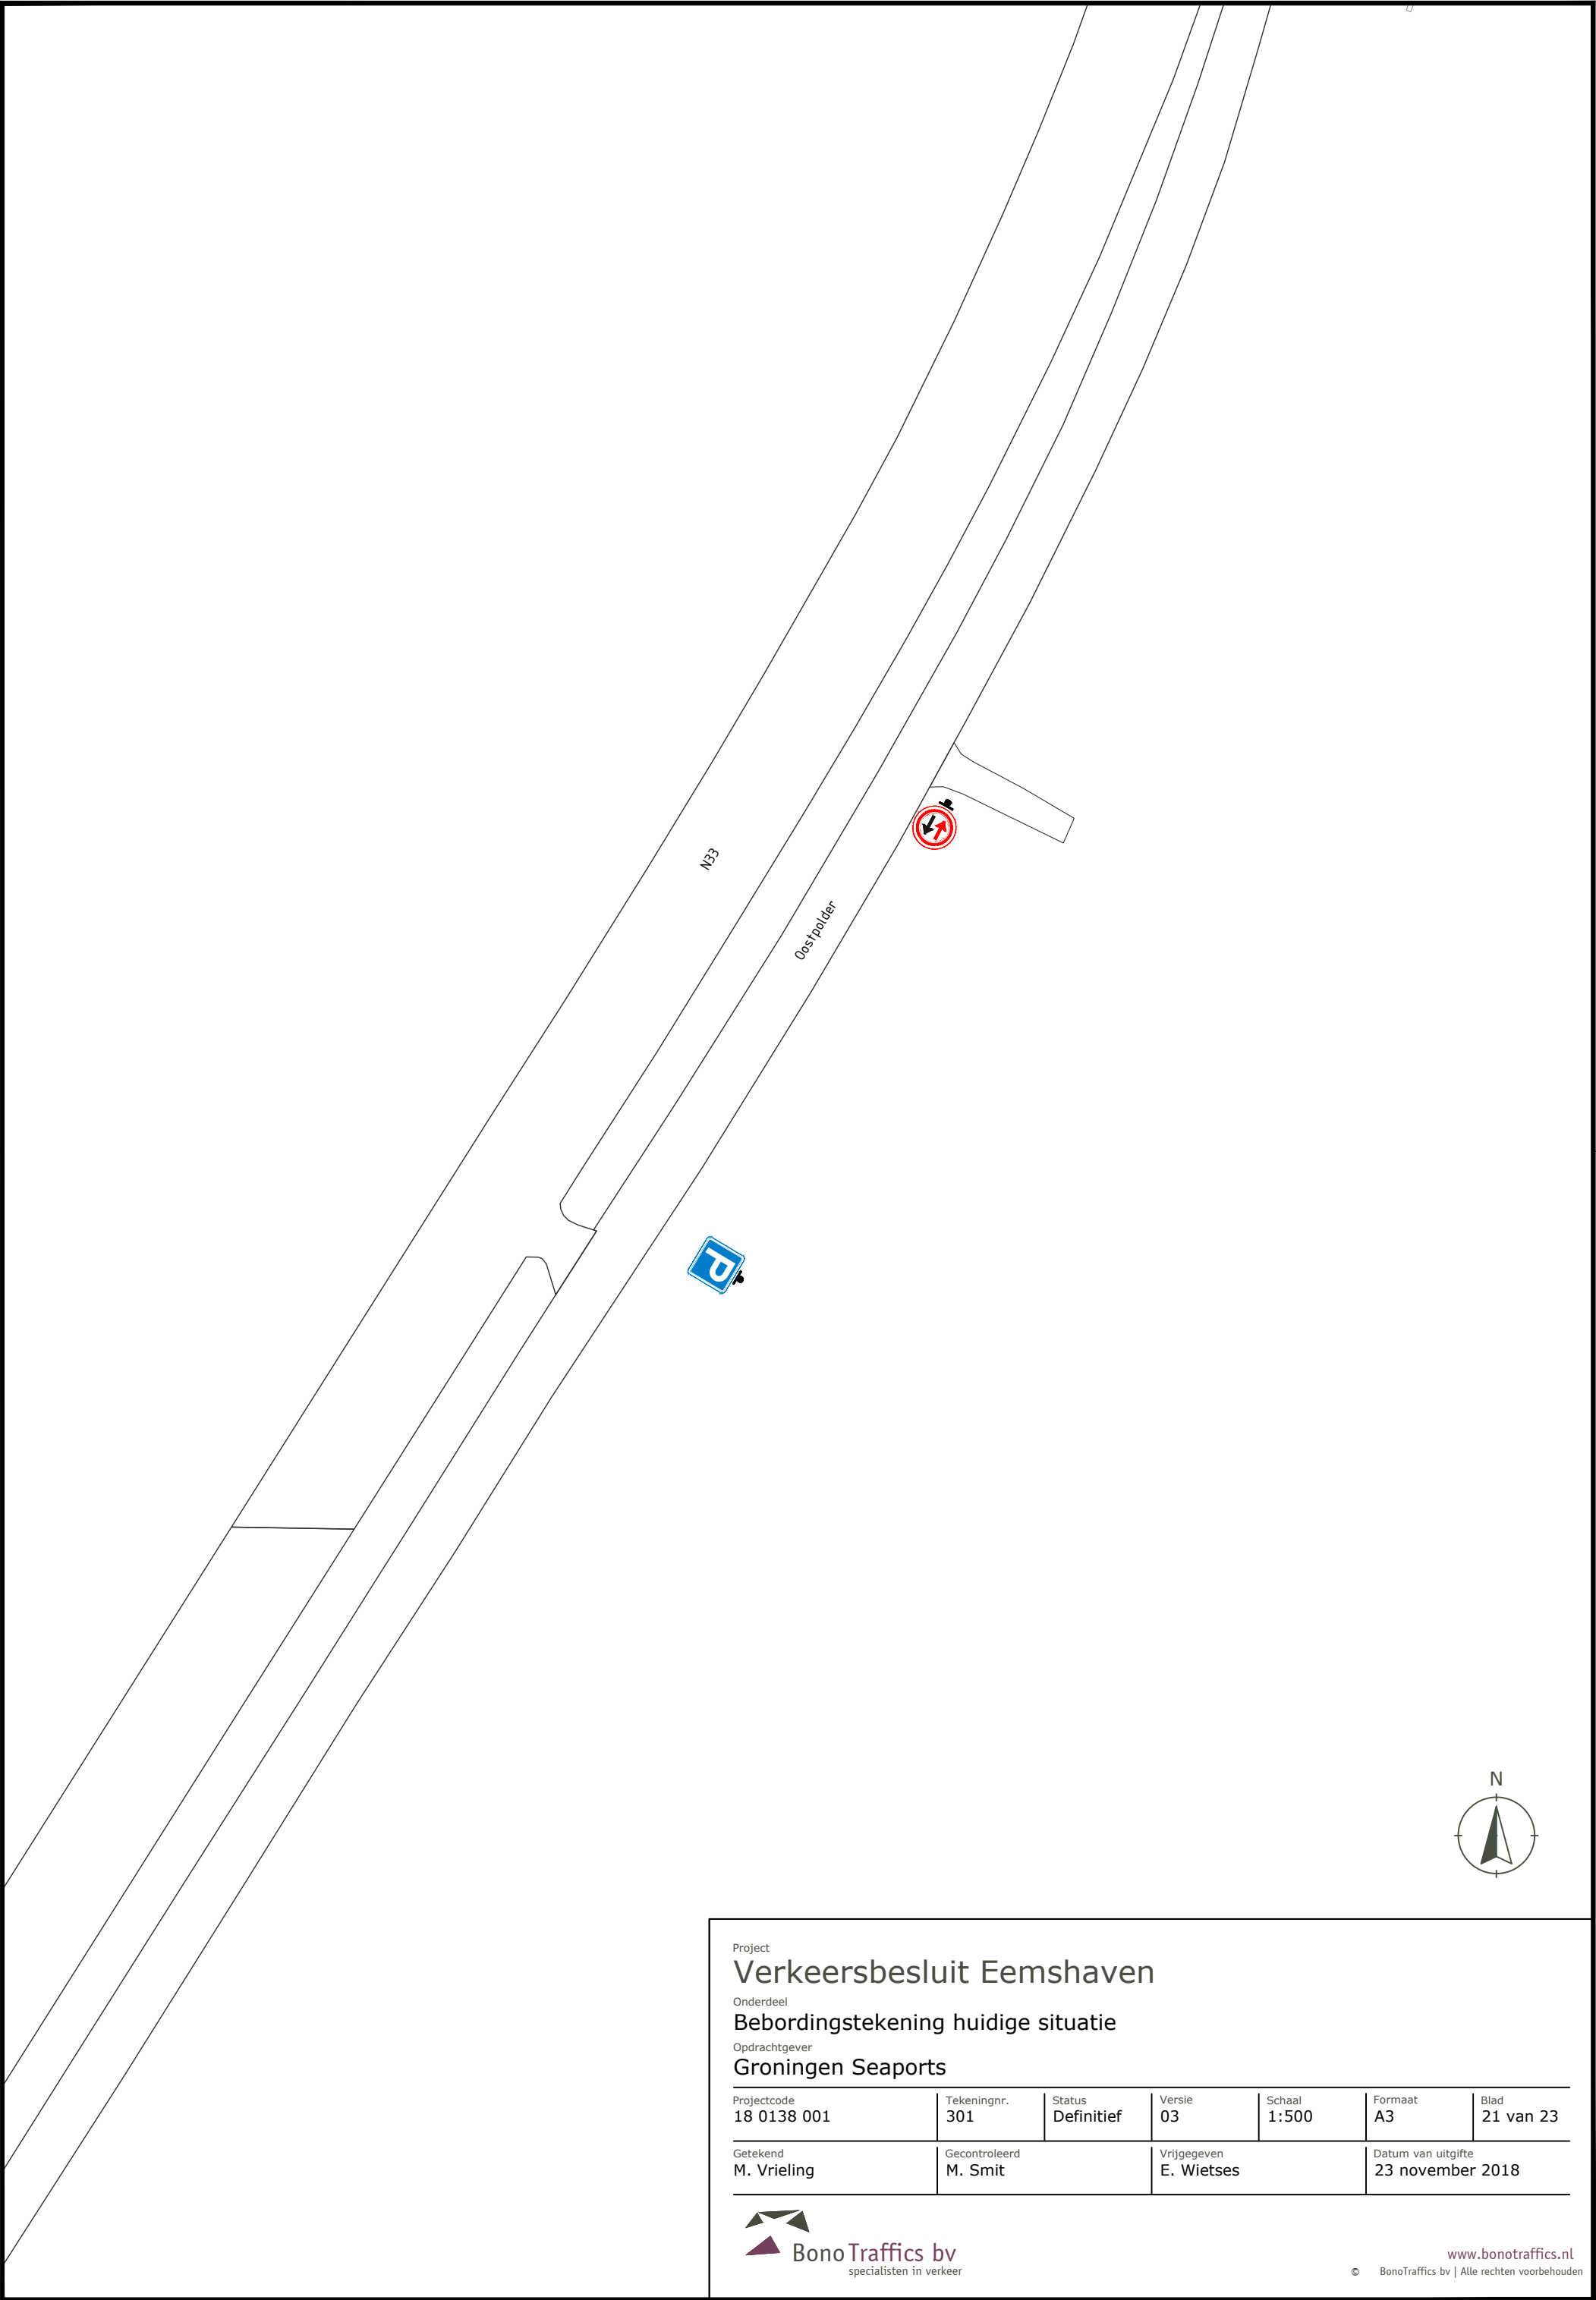


Project
Verkeersbesluit Eemshaven

Onderdeel
Bebordingstekening huidige situatie

Opdrachtgever
Groningen Seaports

Projectcode 18 0138 001	Tekeningnr. 301	Status Definitief	Versie 03	Schaal 1:500	Formaat A3	Blad 21 van 23
Getekend M. Vrieling	Gecontroleerd M. Smit		Vrijgegeven E. Wieteses		Datum van uitgifte 23 november 2018	

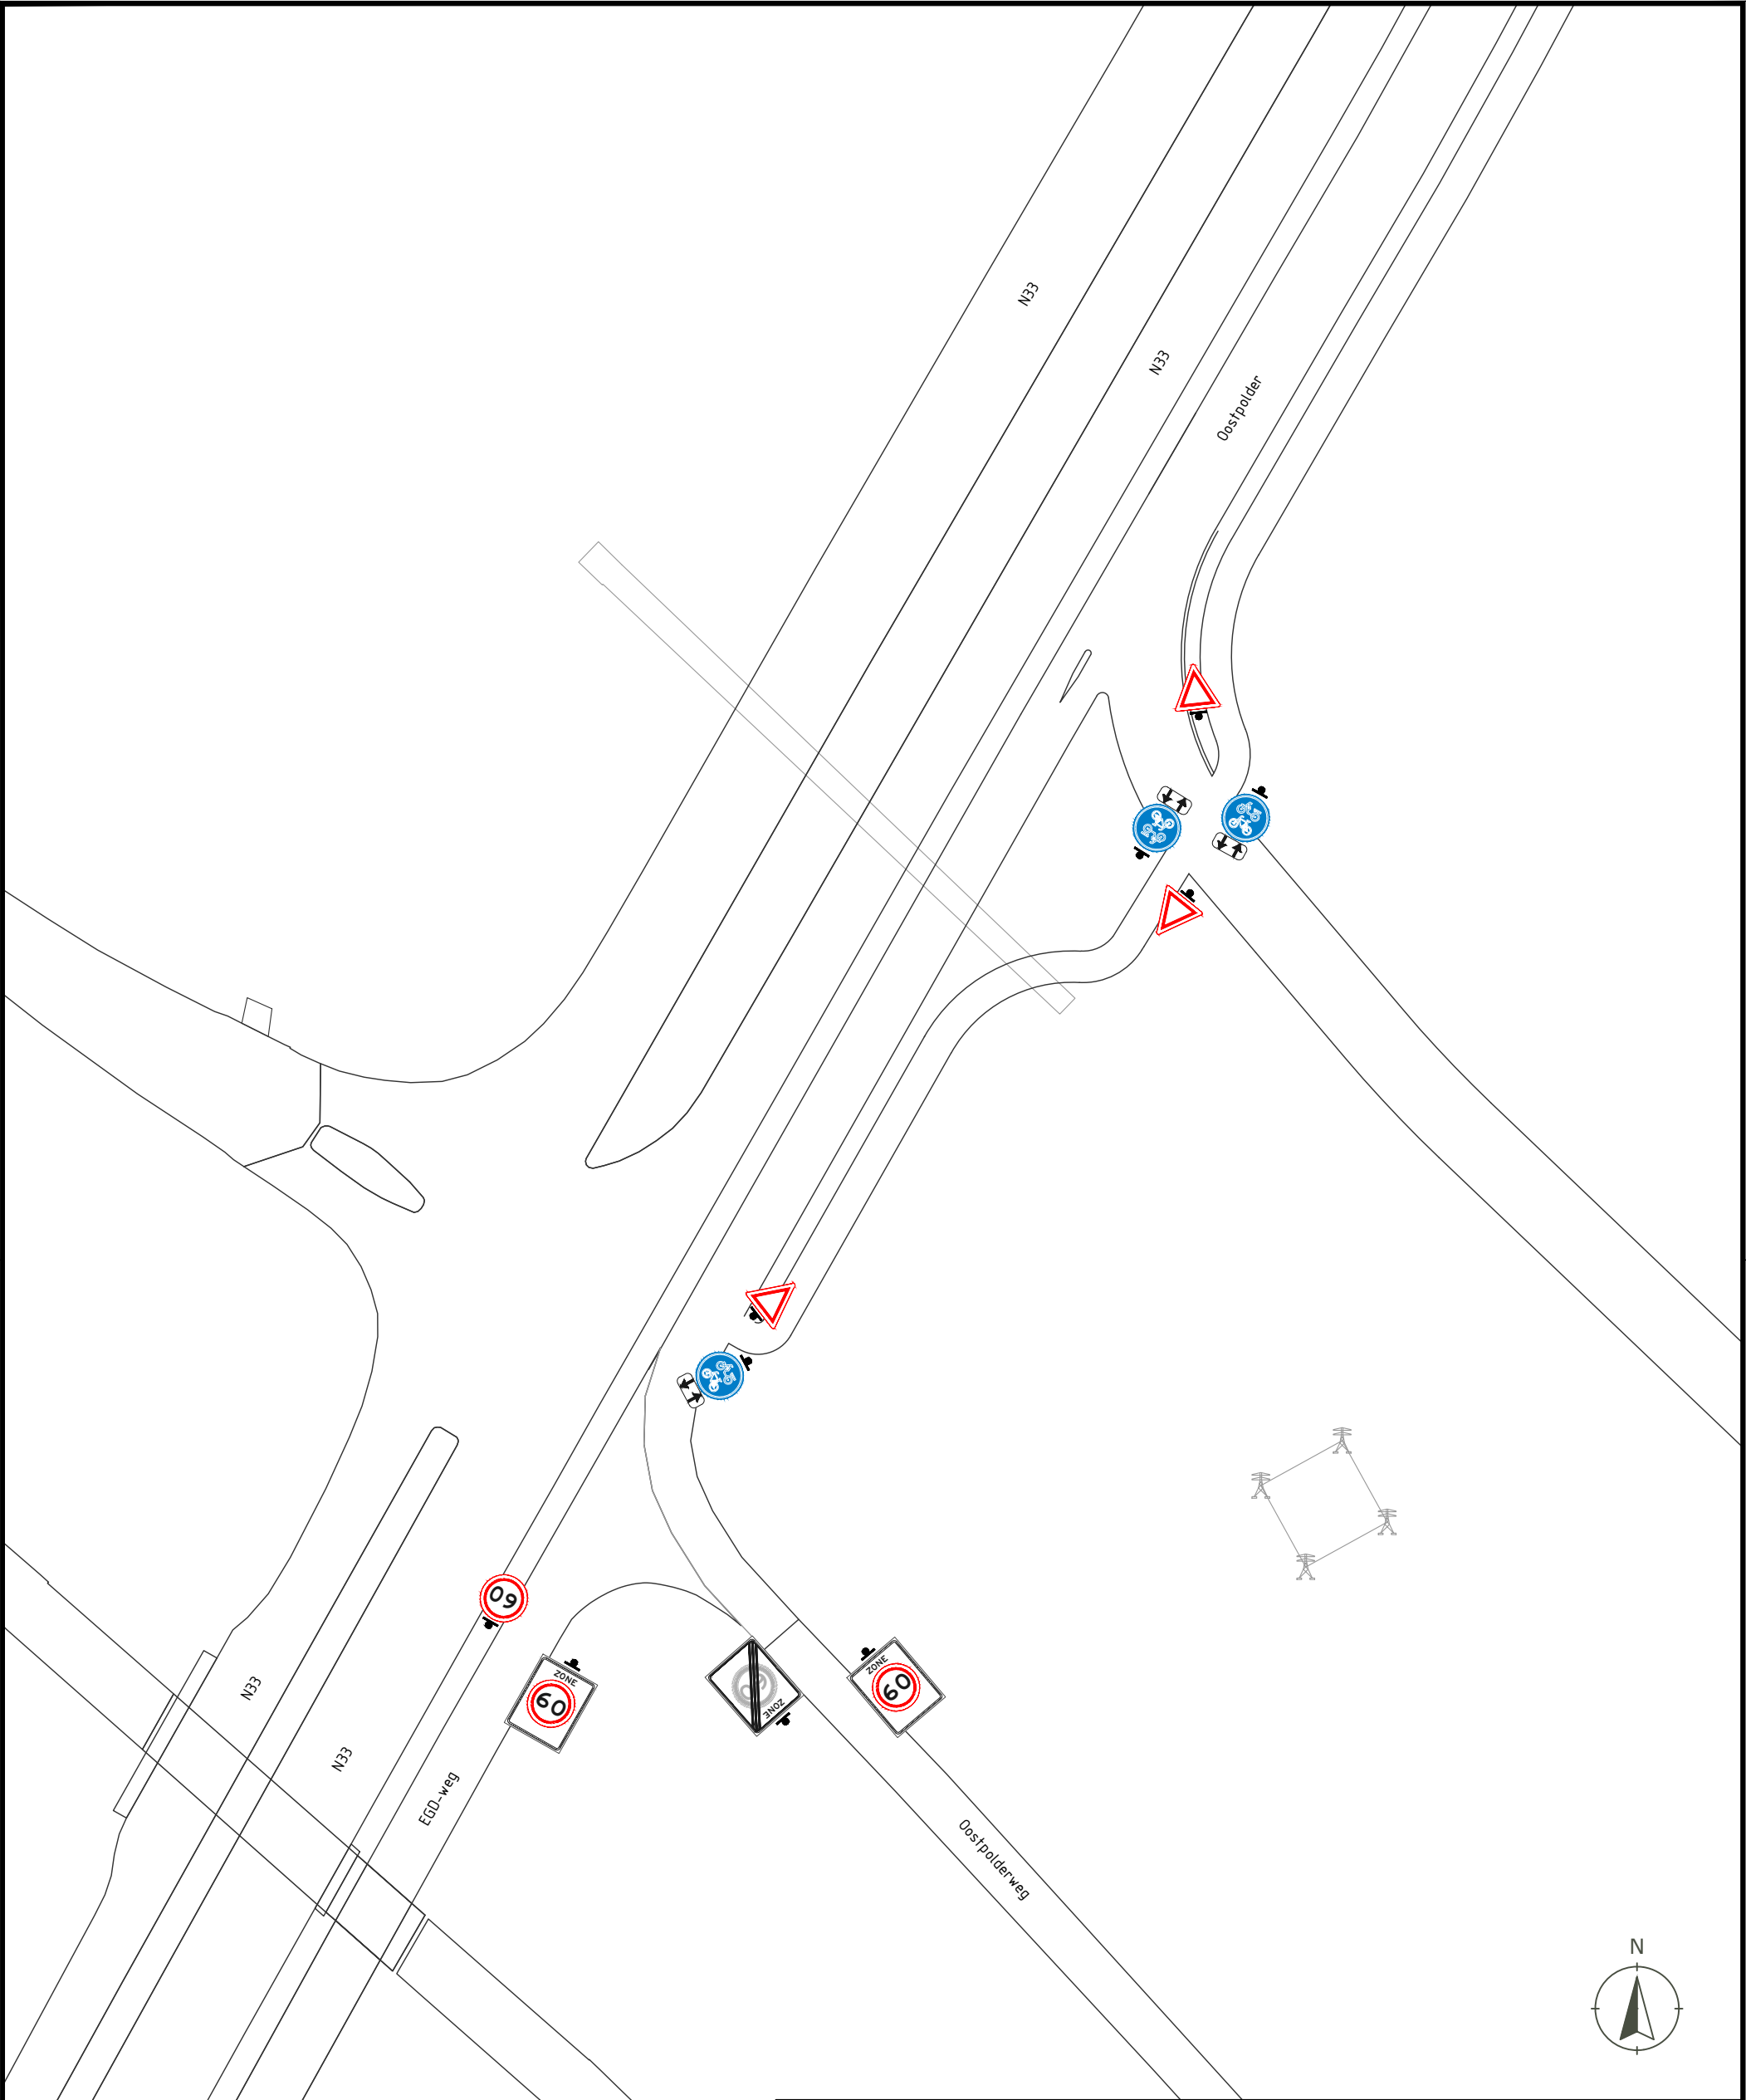

Project

Verkeersbesluit Eemshaven

Onderdeel

Bebordingstekening huidige situatie


Opdrachtgever

Groningen Seaports

Projectcode 18 0138 001	Tekeningnr. 301	Status Definitief	Versie 03	Schaal 1:500	Formaat A3	Blad 22 van 23
Getekend M. Vrieling	Gecontroleerd M. Smit	Vrijgegeven E. Wietjes			Datum van uitgifte 23 november 2018	

 **BonoTraffic** bv
specialisten in verkeer

www.bonotraffics.nl
© BonoTraffic bv | Alle rechten voorbehouden

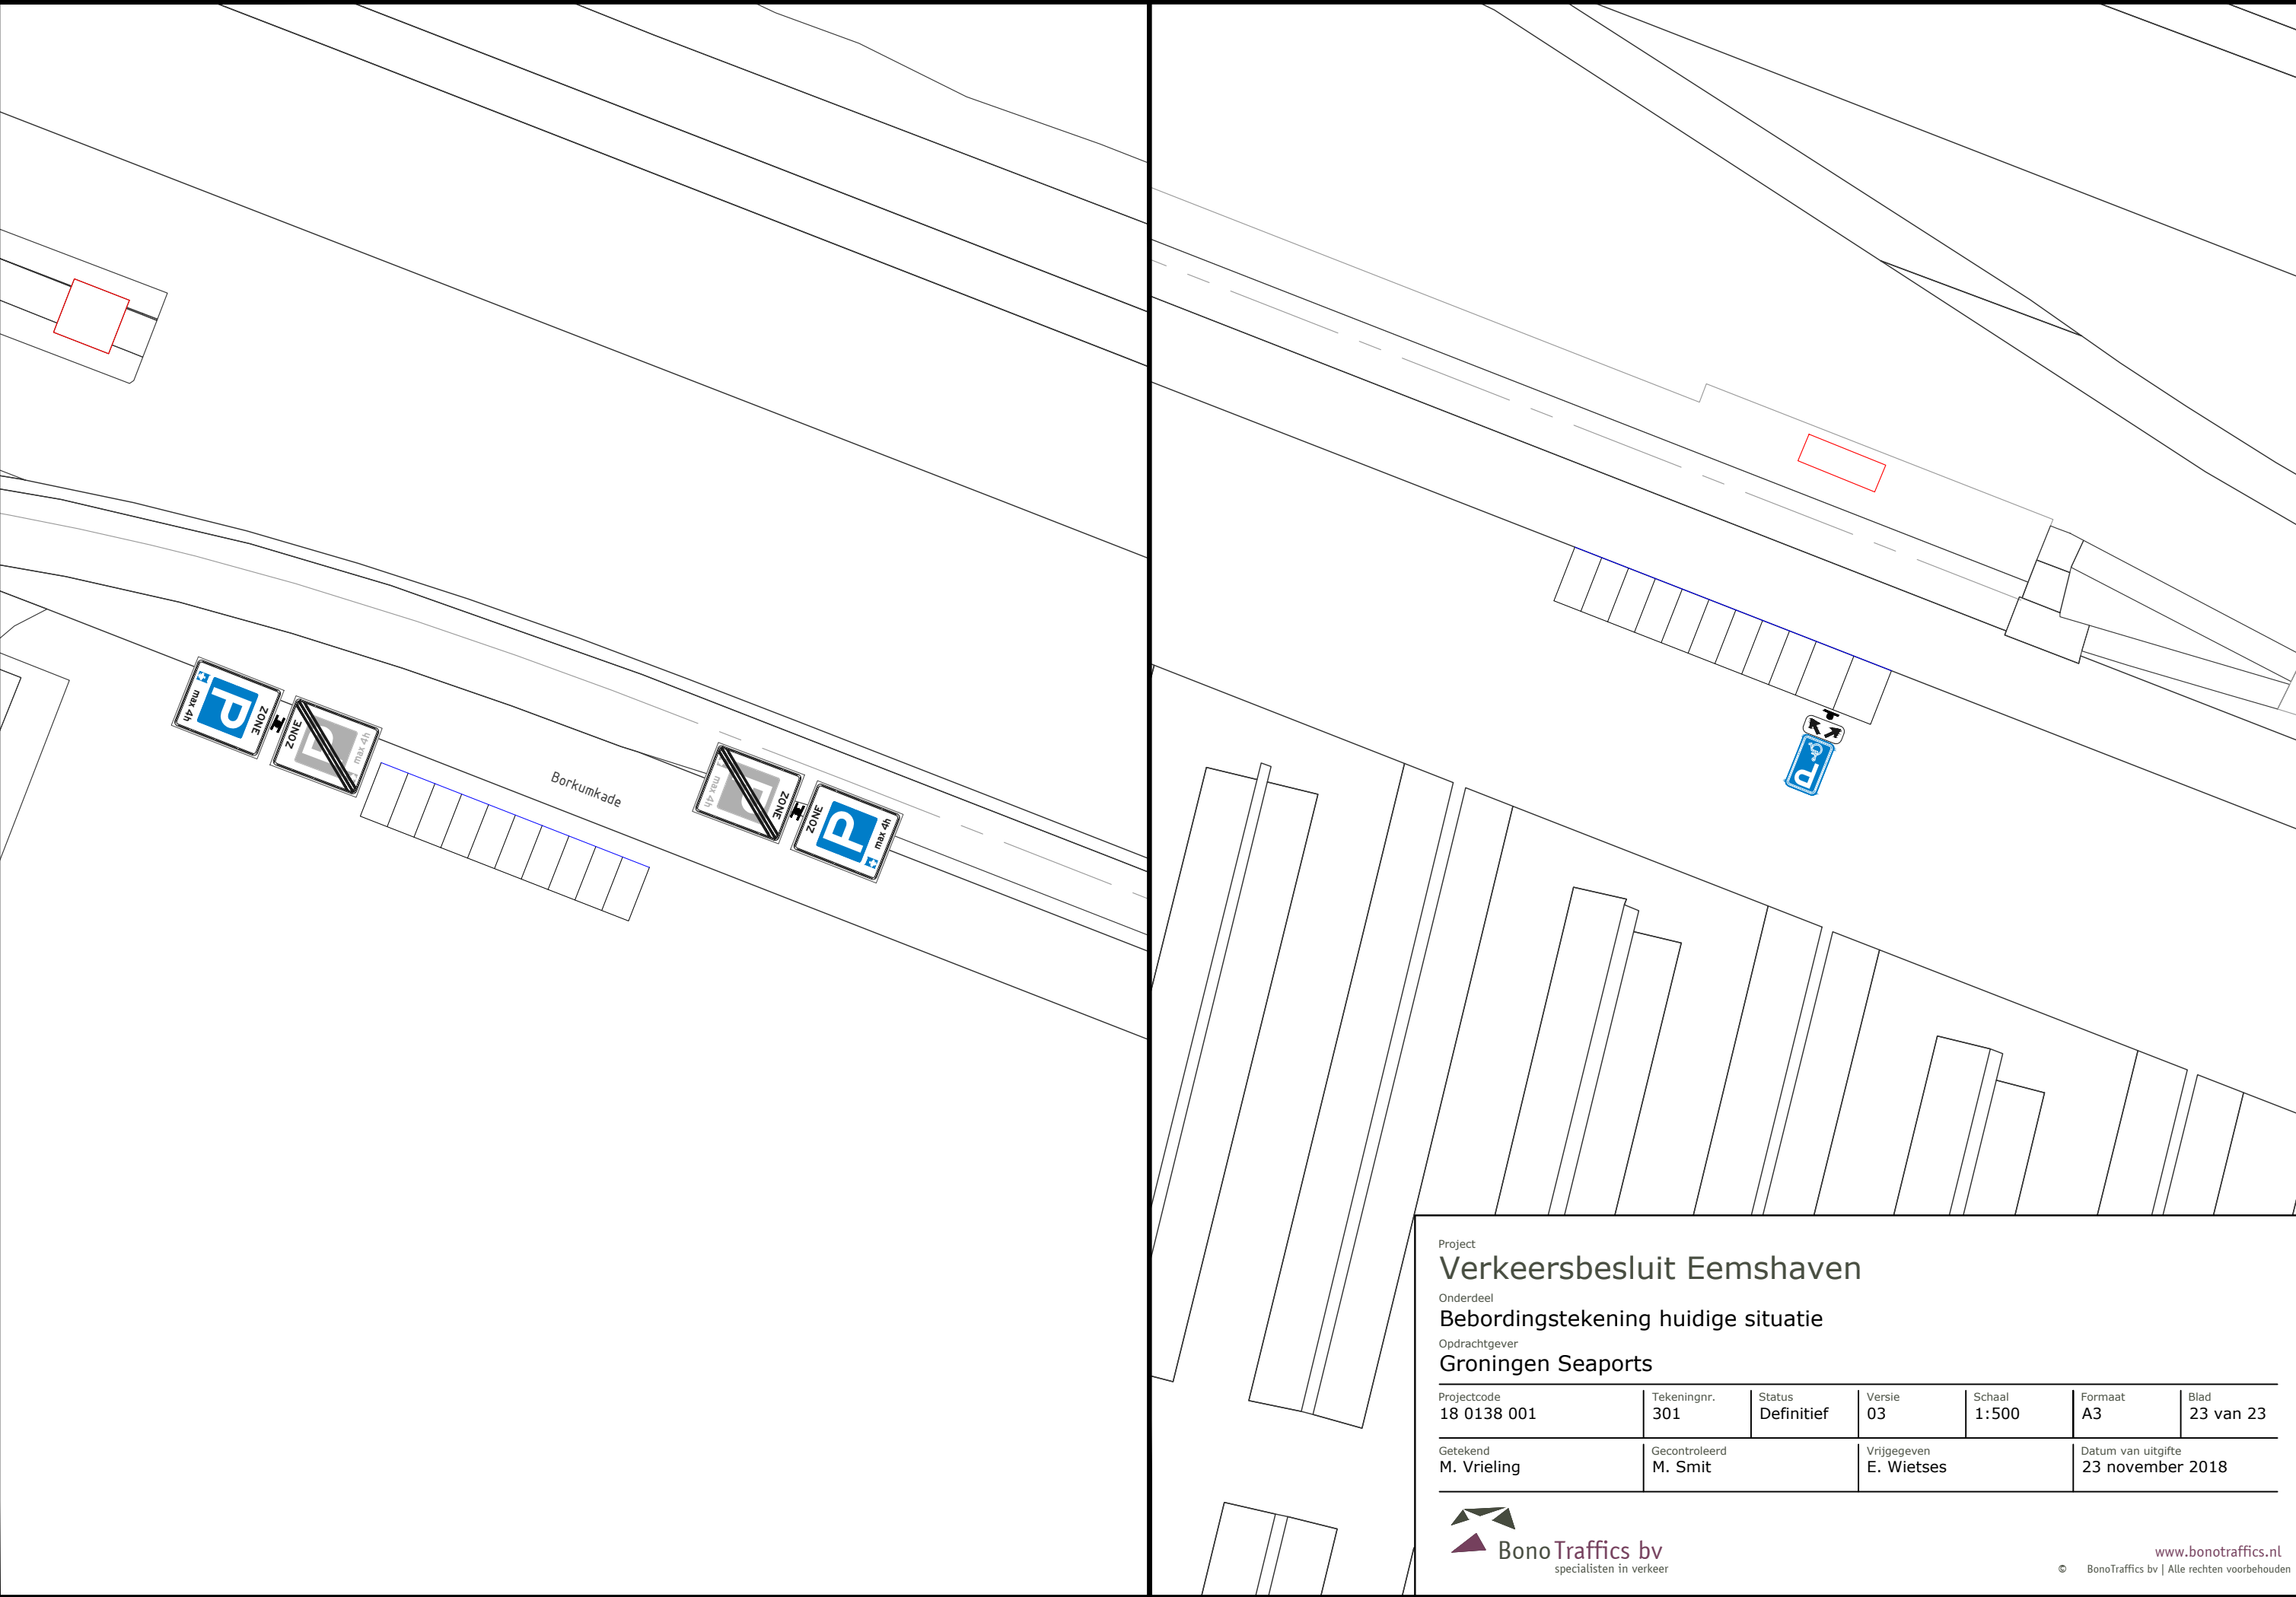

Project

Verkeersbesluit Eemshaven

Onderdeel

Bebordingstekening huidige situatie

Opdrachtgever

Groningen Seaports

Projectcode

18 0138 001

Tekeningnr.

301

Status

Definitief

Versie

03

Schaal

1:500

Formaat

A3

Blad

23 van 23

Getekend

M. Vrieling

Gecontroleerd

M. Smit

Vrijgegeven

E. Wietses

Datum van uitgifte

23 november 2018



BonoTraffics bv
specialisten in verkeer

© BonoTraffics bv | Alle rechten voorbehouden
www.bonotraffics.nl