





Baron van Aertgelaan

Mgr. Schravenlaan

Markt

X=208703.306  
Y=385942.145

X=208824.282  
Y=385957.731

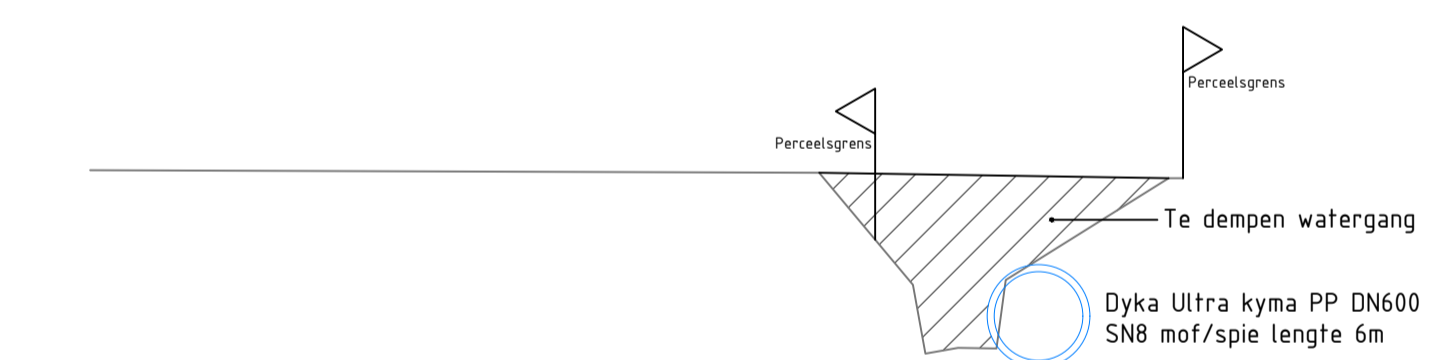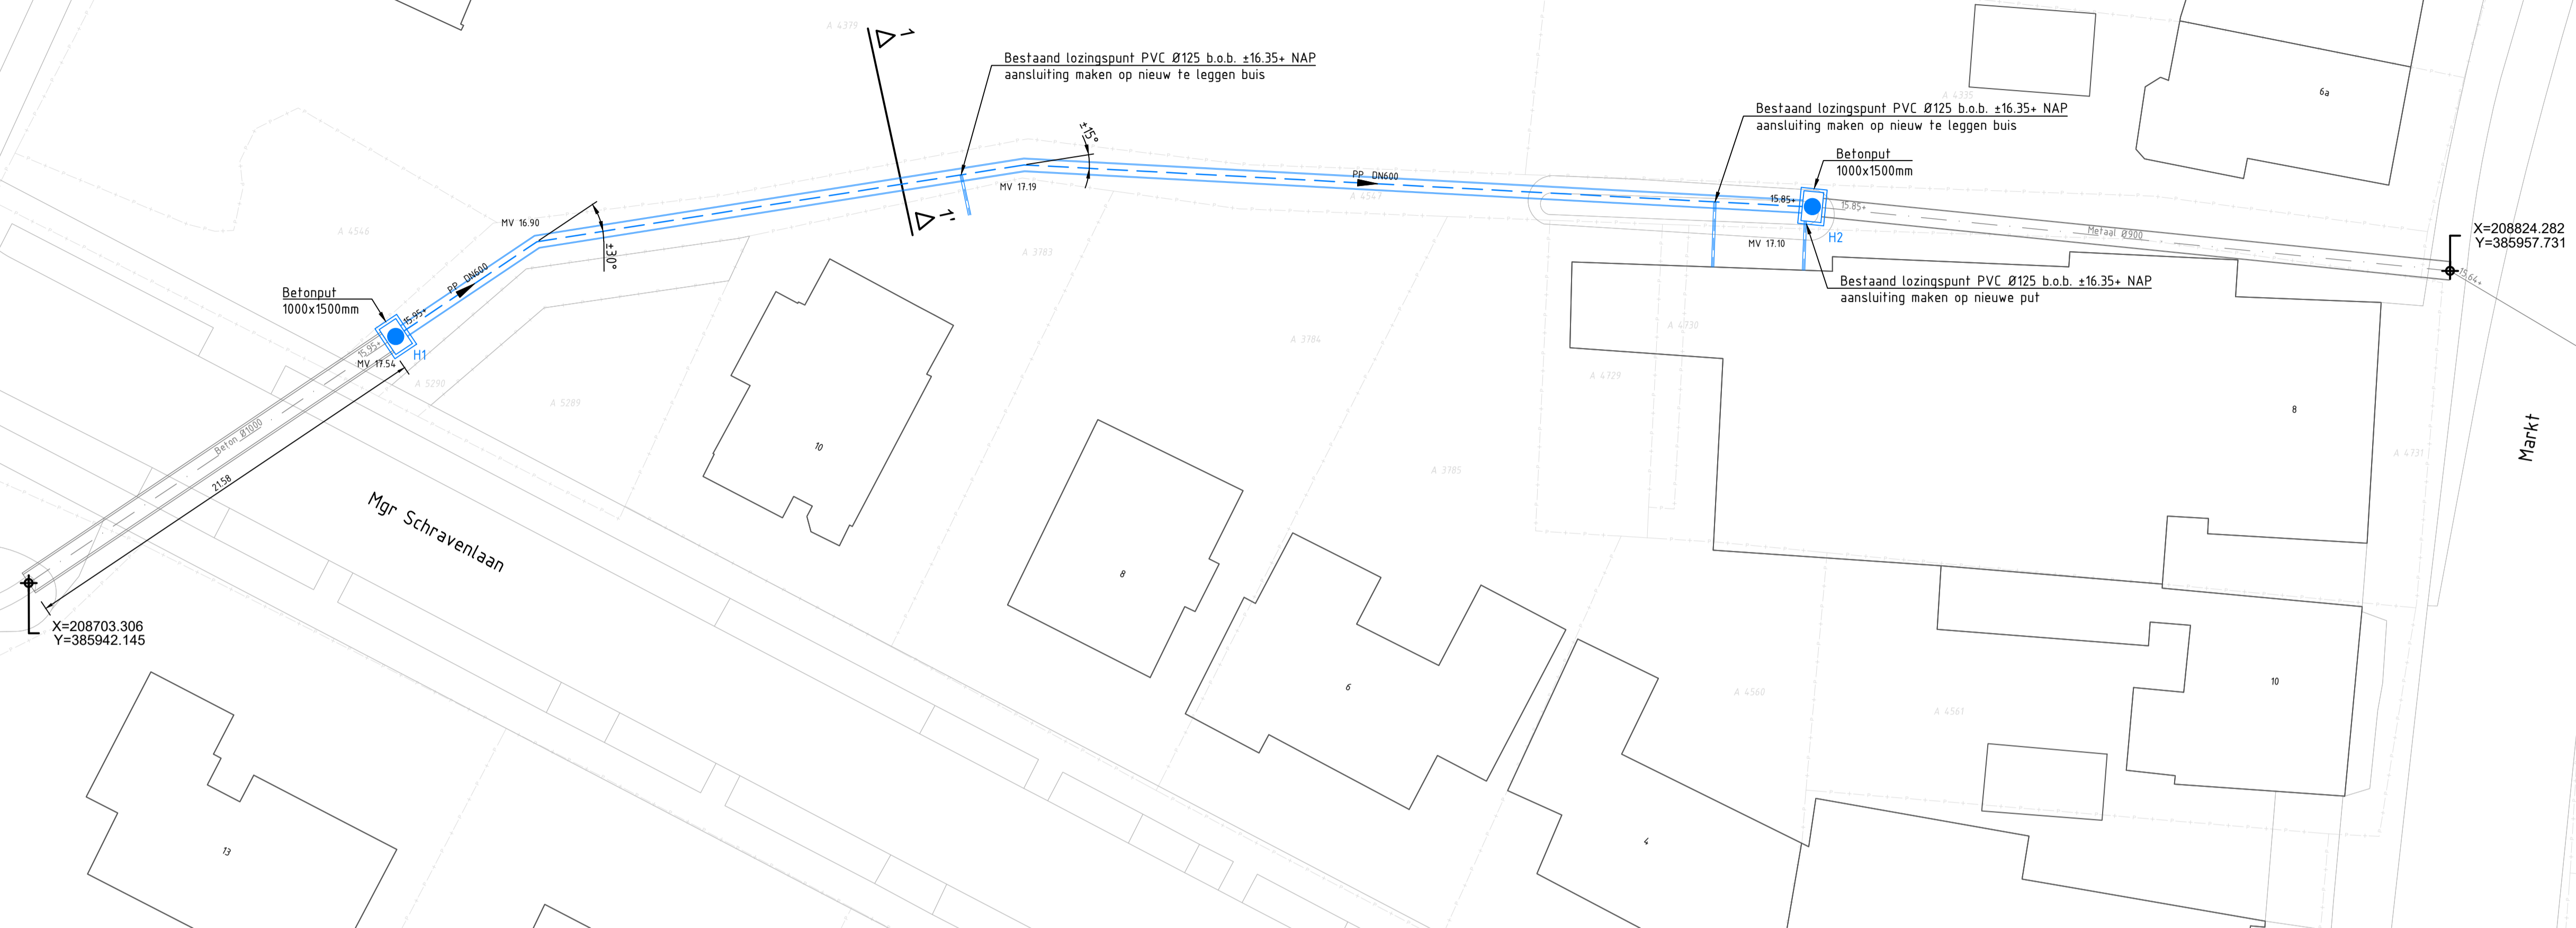

**Legenda**


- Bestaande situatie
- Kavelgrens
- Bestaande duikers, met diameter en b.o.b.
- HWA inspectieput, inclusief putnummer
- Overkluizing, incl. materiaal, diameter en b.o.b.
- Lozingspunt

Referentielijn 15.0m+NAP

Afstand in m.	Bestaande hoogte in m.+NAP	Bestaande bodem hoogte in m.+NAP
0.000	11.000	11.000
1.000	11.000	11.000
2.000	11.000	11.000
3.000	11.000	11.000
4.000	11.000	11.000
5.000	11.000	11.000
6.000	11.000	11.000
7.000	11.000	11.000

**Dwarsprofiel 1-1'**

Schaal 1 : 50

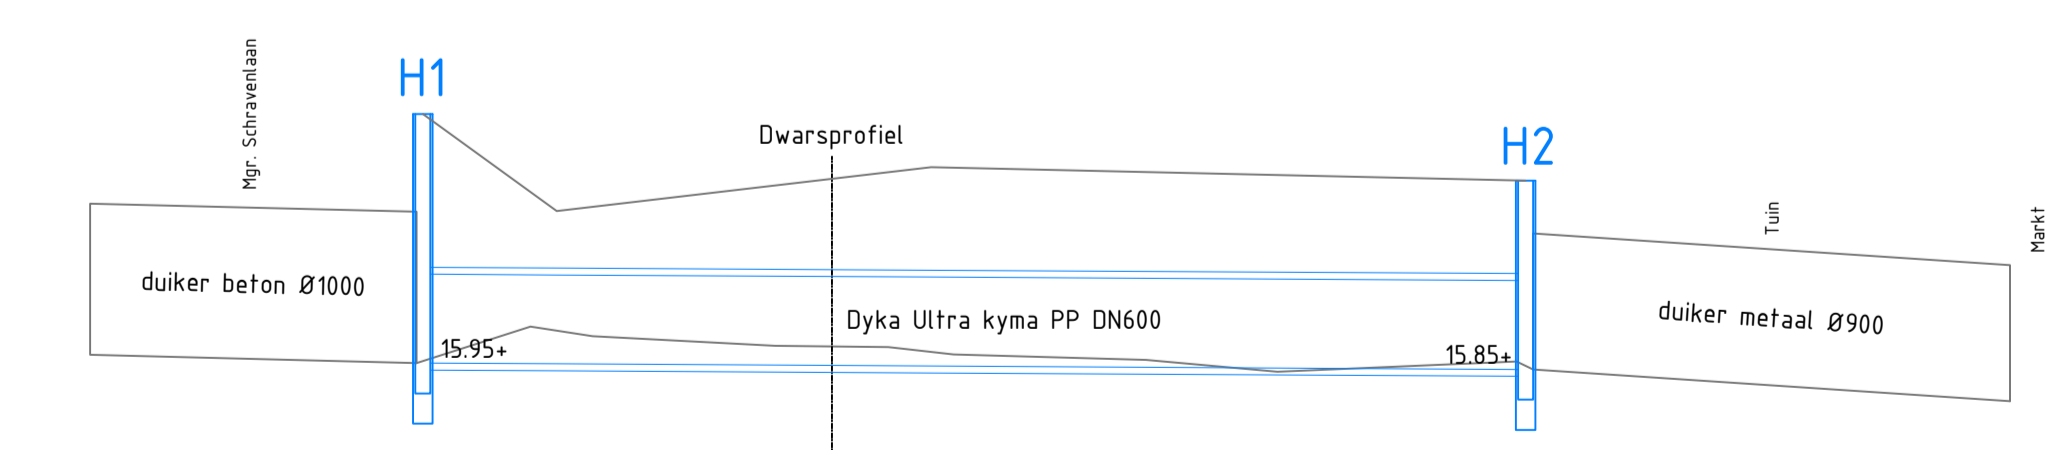

Referentielijn 15.0m+NAP

Afstand in m.	Bestaande m.v. hoogte in m.+NAP	Bestaande bodem hoogte in m.+NAP
0.000	11.000	11.000
1.000	11.000	11.000
2.000	11.000	11.000
3.000	11.000	11.000
4.000	11.000	11.000
5.000	11.000	11.000
6.000	11.000	11.000
7.000	11.000	11.000

**Lengteprofiel**

Horizontale schaal 1 : 500

Verticale schaal 1 : 50

1	11-02-2020	BJ	PB	SL	Eerste uitgave
versie	datum	geteeld	gecontroleerd	vrijgegeven	omschrijving

**INTER CONTRACTING**

Postadres: Langenestijn 120, 3342 LG Hendrik Ido Ambacht  
 Bpostadres: Productieweg 1, 6045 JC Roermond  
 tel 010 498 0197, www.intercontracting.nl, info@intercontracting.nl

project:	<b>Overkluizing Siebersbeek</b>		
onderdeel:	<b>Vergunningsaanvraag</b>		
Opdrachtgever:	schaal: 1:200	formaat: A1	tekeningsnummer:
<b>Gemeente Horst aan de Maas</b>	bladnr.: 1	aantal bladen: 1	<b>2020027-001-TEK</b>
projectnummer: 2020027	fase:	status:	behoort bij (bestel- / rapportnummer):