


Overzichtstekening Siebersbeek tussen Mgr. Schravenlaan en Markt te Lottum

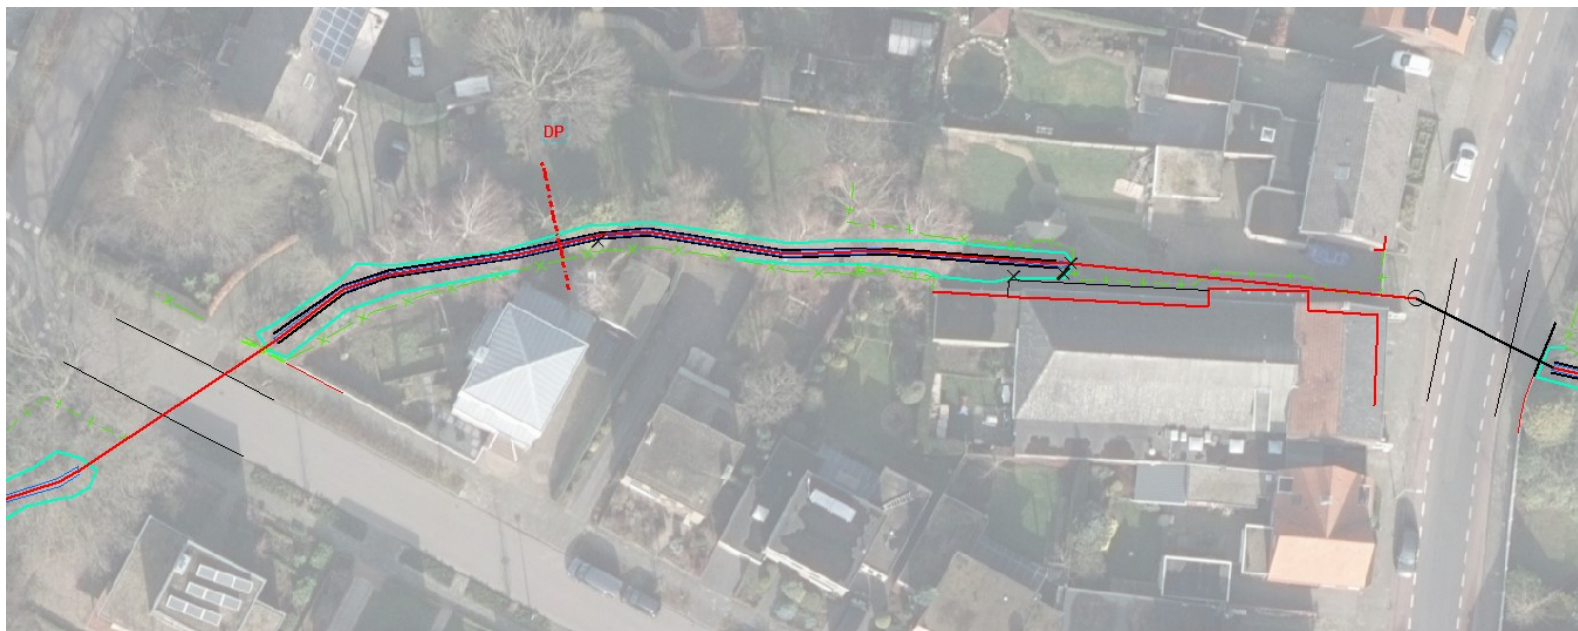

De landmeetkundige inwinning die ten grondslag ligt aan dit lengteprofiel (LP) en dit dwarsprofiel(DP) dateert uit 2007.

LP Siebersbeek tussen
Mgr. Schravenlaan en Markt


Schaal X : 1/1000

Schaal Z : 1/100

Referentiehoogte : 13.000

X 208703.306 -> 208824.282

Y 385942.145 -> 385957.731

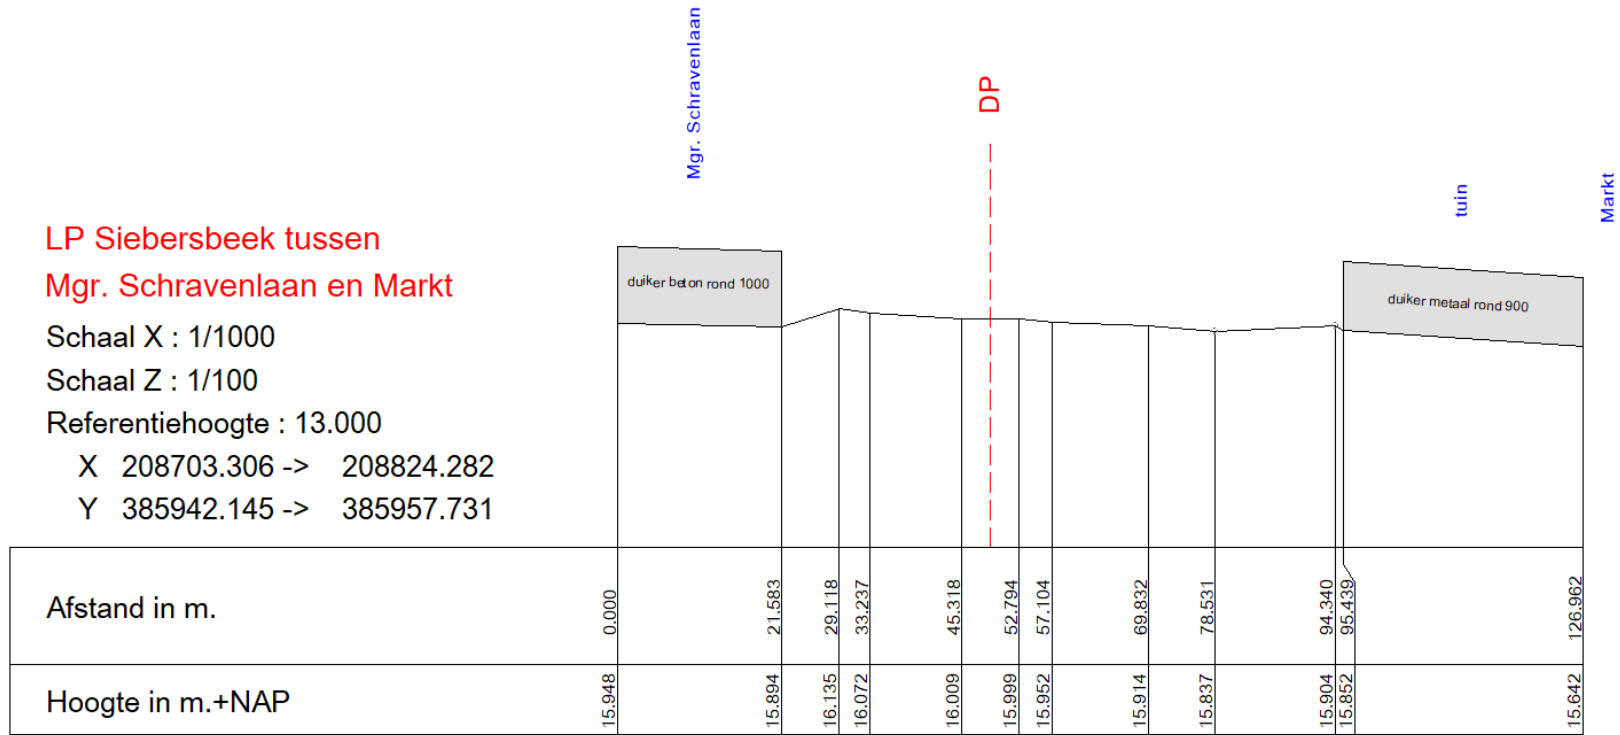

**DP Siebersbeek tussen
Mgr. Schravenlaan en Markt**

Schaal : 1/100

Referentiehoogte : 13.000

X 208745.586 -> 208747.094

Y 385968.188 -> 385961.217

<p>Afstand in m.</p>	<p>0.000</p>	<p>4.821</p>	<p>5.442</p>	<p>5.524</p>	<p>5.739</p>	<p>5.995</p>	<p>6.056</p>	<p>7.132</p>
<p>Hoogte in m.+NAP</p>	<p>17.178</p>	<p>17.162</p>	<p>16.421</p>	<p>15.966</p>	<p>16.004</p>	<p>16.001</p>	<p>16.452</p>	<p>17.126</p>