

LOPIKERWEG OOST

LOPIKERWEG OOST

BESTAANDE BRUG

ENGE IJSSEL

RADIOLAAN 1

RADIOLAAN

KABELS & LEIDINGEN
- DATATRANSPORT KPN
KABELS & LEIDINGEN
- LAAGSPANNING STEDIN
KABELS & LEIDINGEN
- WATERLEIDING VITENS

PRINSES CHRISTINABRUG
LOPIKERWEG OOST 201
LOPIKERKAPEL

- DATATRANSPORT KPN
- DATATRANSPORT STEDIN
- DATATRANSPORT ZIGGO BV
- GAS HOGE DRUK STEDIN
- GAS LAGE DRUK STEDIN
- LAAGSPANNING STEDIN
- MIDDENSPANNING STEDIN
- RIJOL ONDER DRUK
- WATER VITENS


TOELICHTING
- OP DEZE TEKENING IS HET AUTEURSRECHT VAN TOEPASSING: COPYRIGHT IPV DELFT
- DEZE TEKENING KAN NIET WORDEN GEBRUIKT ALS PRODUCTIETEKENING
- PRODUCTIETEKENINGEN DIENEN VOOR UITVOERING TER CONTROLE TE WORDEN VOORGELEGD AAN IPV DELFT
- ALLE MATEN IN MILLIMETERS, TENZIJ ANDERS VERMELD
- PEILMATEN IN METERS T.O.V. N.A.P.
- GRADEN IN HET 360 GRADEN STELSEL
- COORDINATEN IN MILLIMETERS IN HET RD-STELSEL

PROJECT			
LOP.03 VERVANGING 6 BRUGGEN LOPIK			
OPDRACHTGEVER			
GEMEENTE LOPIK			
ONDERDEEL			
SITUATIE PRINSES CHRISTINABRUG			
TEKENINGNUMMER	DATUM	VERSIE	STATUS
LOP.01.V0.TEK.W10	04.11.2019	1.0	DEFINITIEF
GETEKEND	SCHAAL	EENHEID	FORMAAT
RR0	1:100	MM	A2 (594x420)


SITUATIE
SCHAAL 1:100

ipv Delft creatieve ingenieurs
Oude Delft 39 2611 BB Delft 015 750 25 75
info@pvdelft.nl

PRINSES CHRISTINABRUG
LOPIKERWEG OOST 201
LOPIKERKAPEL

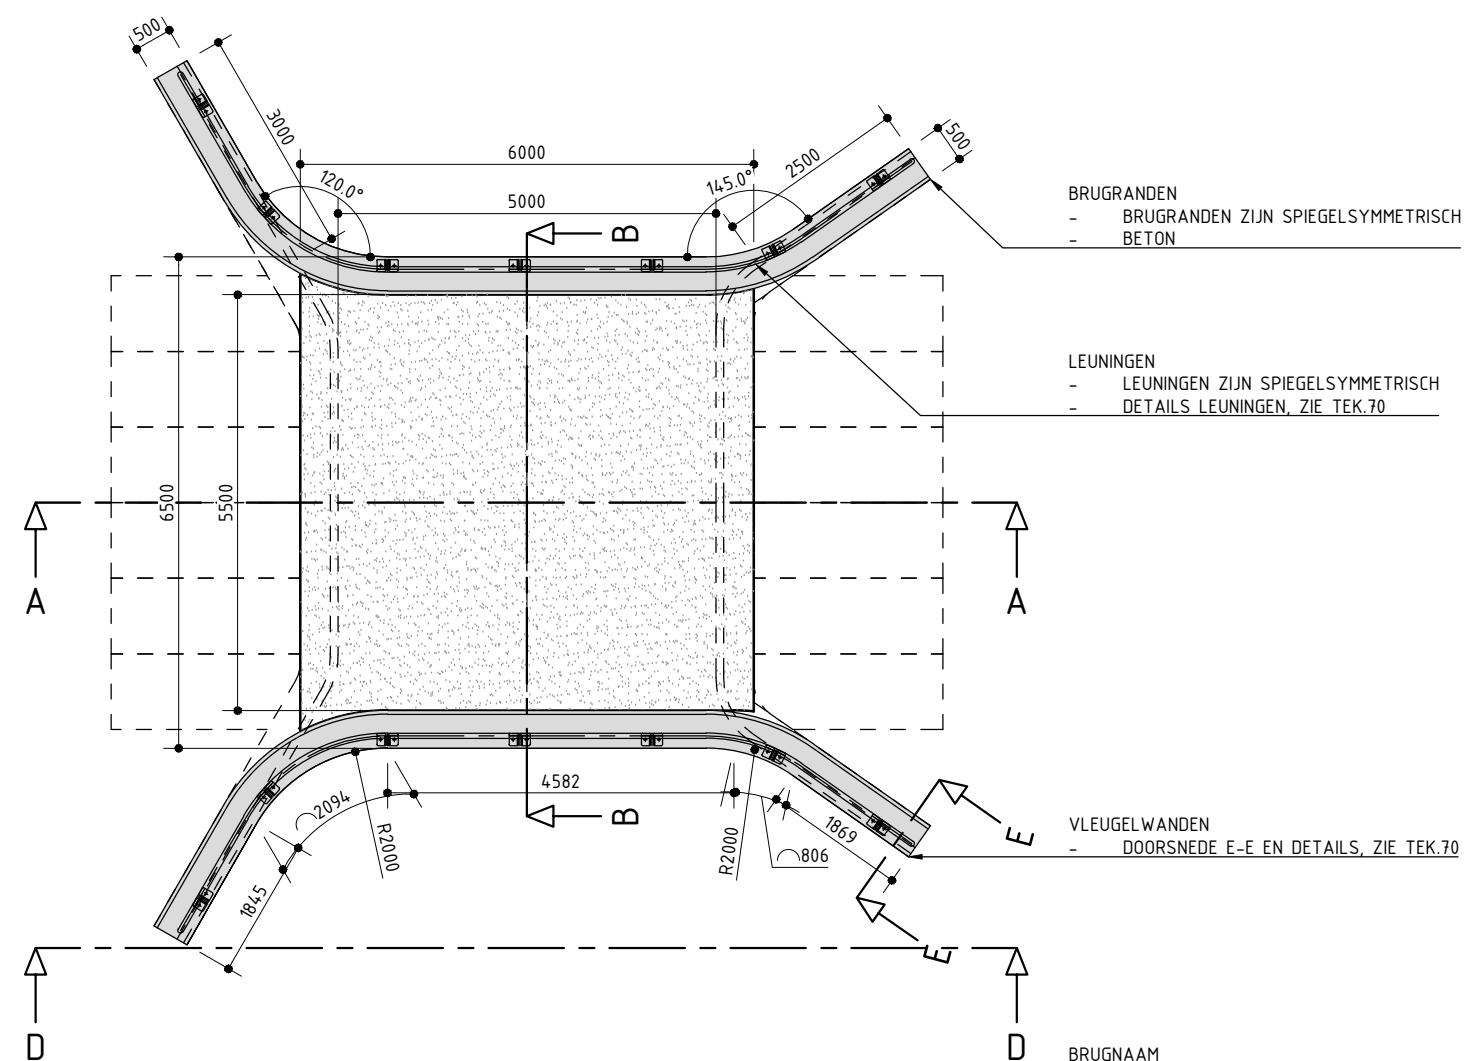


SCHAAL 1:100

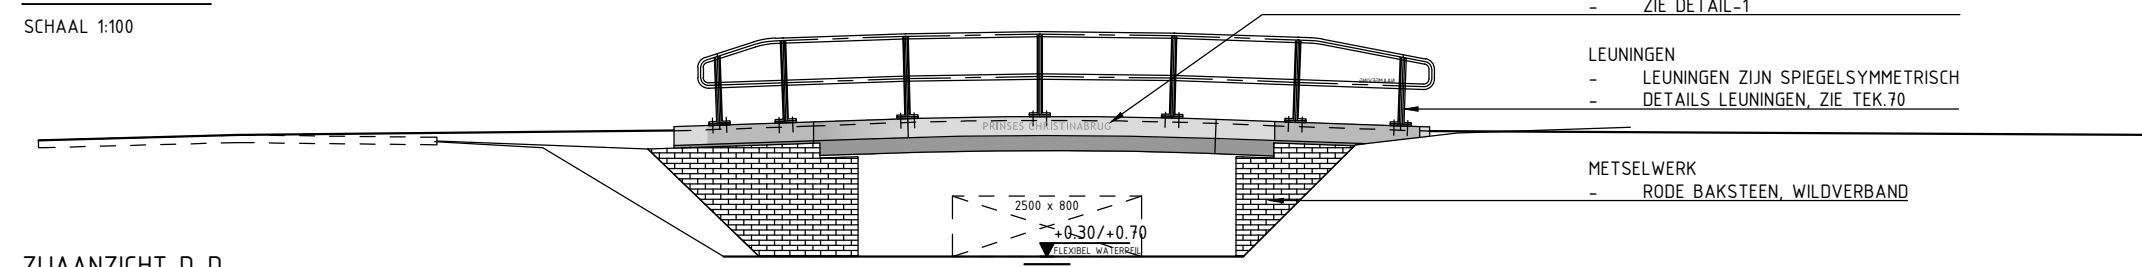


ZIJAANZICHT D-D

SCHAAL 1:100

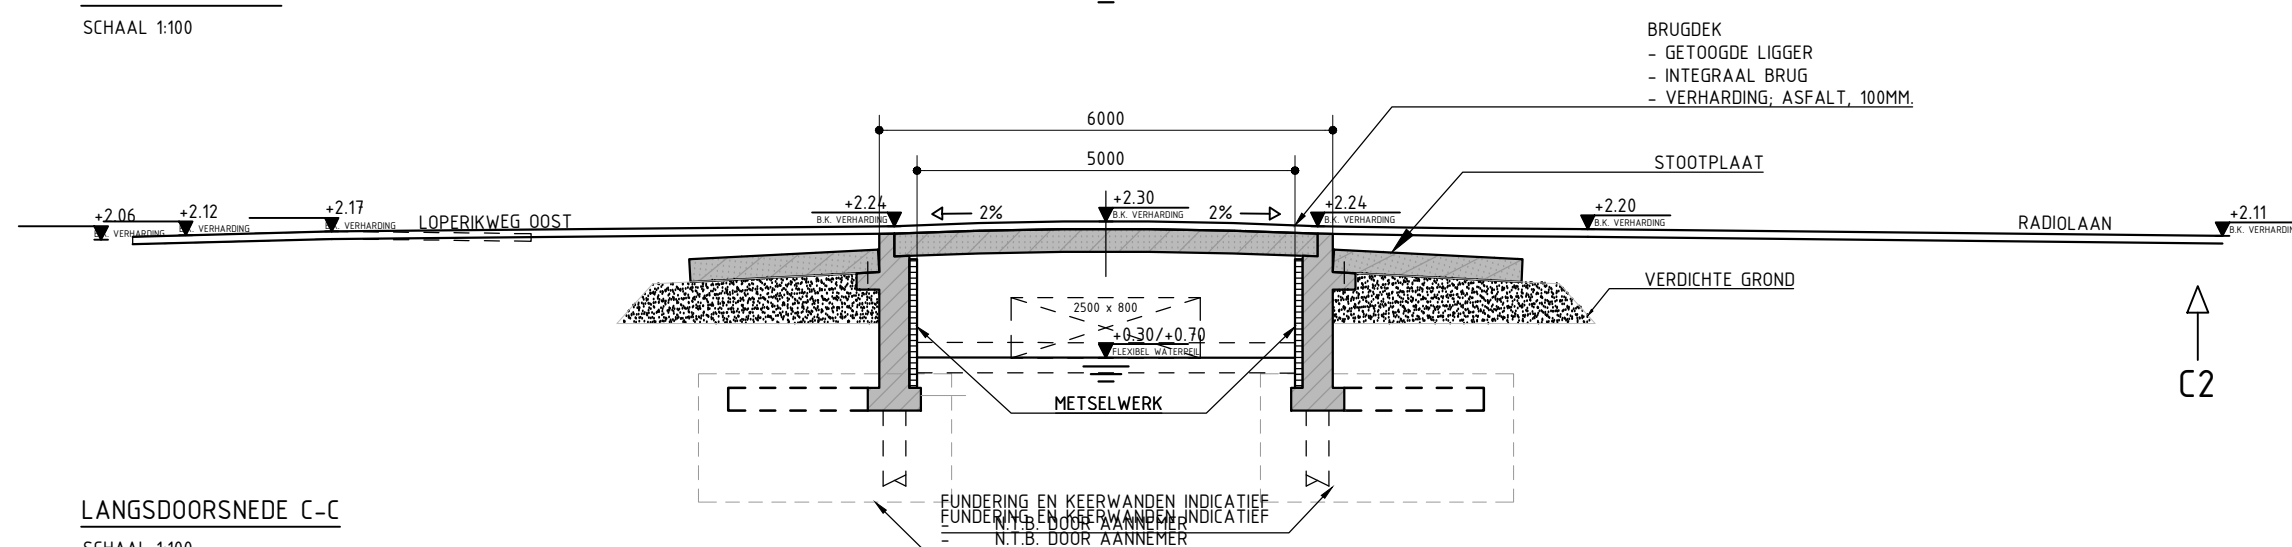


LANGSDOORSNEDE C-C

SCHAAL 1:100

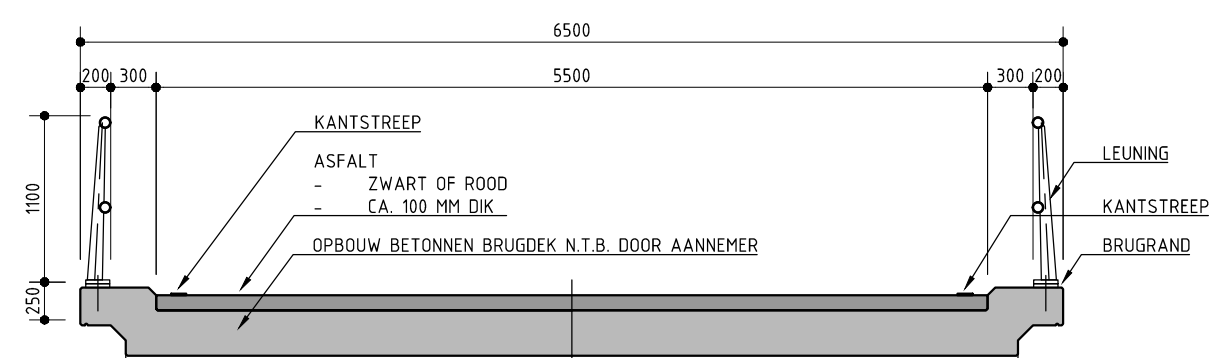


DWARSDOORSNEDE E-E

SCHAAL 1:50

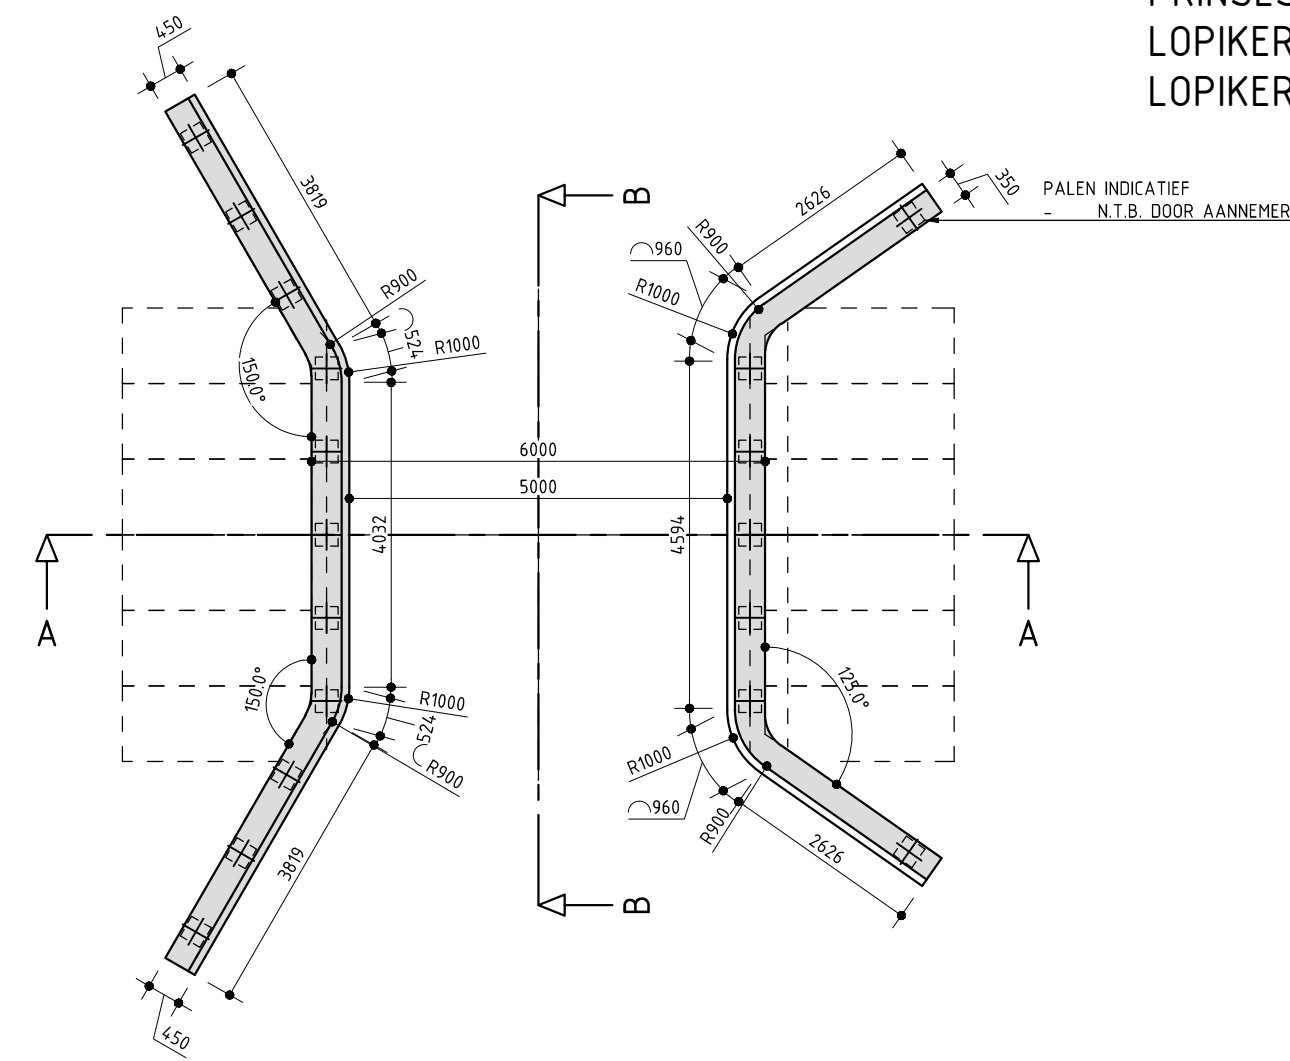


KEERWANDEN LANDHOOFDEN

SCHAAL 1:100

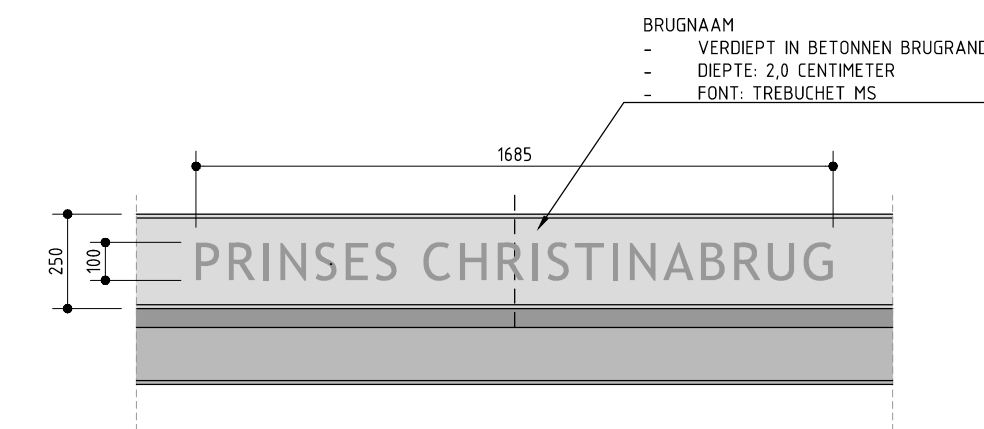

DETAIL 1

SCHAAL 1:20

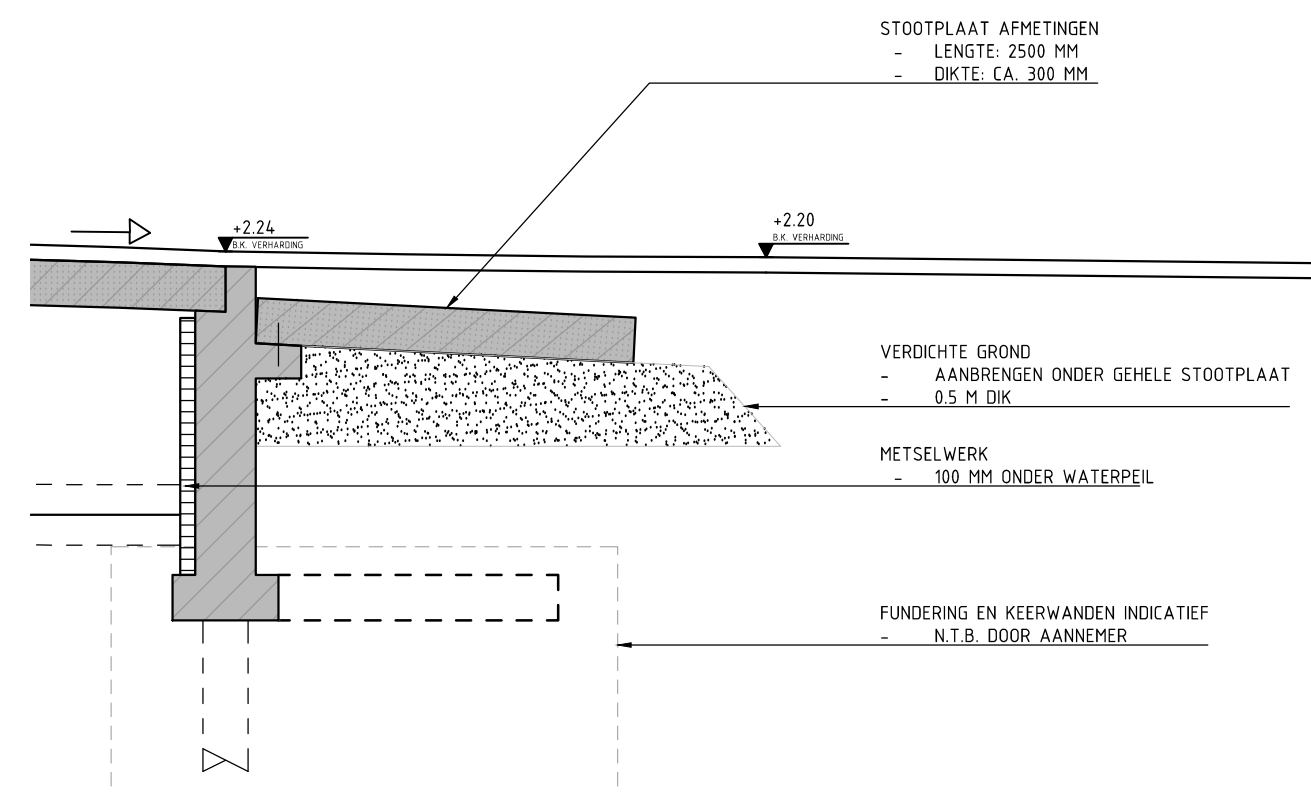

DETAIL LANDHOOFD

SCHAAL 1:50

- TOELICHTING**
- OP DEZE TEKENING IS HET AUTEURSRECHT VAN TOEPASSING: COPYRIGHT IPV DELFT. HET ONTWERP MAG UITSLUITEND DOOR GEMEENTE LOPK WORDEN GEBRUIKT EN UITGEVOERD.
 - DEZE TEKENING KAN NIET WORDEN GEBRUIKT ALS PRODUCTIETEKENING
 - PRODUCTIETEKENINGEN DIENEN VOOR UITVOERING TER CONTROLE TE WORDEN VOORGELEGD AAN IPV DELFT

- ALLE MATEN IN MILLIMETERS, TENZIJ ANDERS VERMELD
- PEILMATEN IN METERS T.O.V. N.A.P.
- GRADEN IN HET 360 GRADEN STELSEL
- COORDINATEN IN MILLIMETERS IN HET RD-STELSEL

UITVOERING

- VLEUGELWANDEN AANSluiten OP WATERKERING (DAMWAND / BESCHOEIING AL DAN NIET OPNIEUW AAN TE BRENGEN).
- NIEUWE TALUDS AANSluitEND OP DE VLEUGELWANDEN EROSIEBESTENDIG AFWERKEN MET KLEI (MINIMAAL EROSIEKLASSE 2) EN INZAAIEN.
- GROND VERDRINGENDE FUNDERING TOEPASSEN.

BETONNEN BRUGRAND

- OPPERVLAKTE KWALITEIT VLAK EN GLAD, TEN MINSTE CUR-AANBEVELING 100:2013, KLASSE B1, ZIE DOCUMENT; AFWERKSTAAT
- KLEUR CONFORM GRIJSSCHAAL II, MAXIMAAL SCHAALVERSCHIL VAN 1 KLEURTINT

STALEN LEUNING EN CONSERVERING

- ALLE STALEN DELEN THERMISCH VERZINKEN OF SCHOOPEREN
- ALLE STALEN DELEN DIENEN VOORZIEN TE WORDEN VAN EEN NATLAK SYSTEEM (3-LAAGS), EINDKLEUR: RAL 9003 SIGNAALWIT

METSELWERK

- Kwaliteit: Vorstbestendigheidsklasse F2-D
- Steenteype: Heukelem Antiek, Wienerberger (of gelijkwaardig)
WF (Waaiformaat), 210X110X50 mm
- Verband: Wildverband
- Voeg: Doorgestroken voeg
- Kleur voegwerk: Conform Remix voegmortel kleurcode 2772 (Licht Grijs)

PROJECT

LOP.03 VERVANGING 6 BRUGGEN LOPIK

OPDRACHTGEVER

GEMEENTE LOPIK


ONDERDEEL

OVERZICHT PRINSES CRISTINABRUG

TEKENINGNUMMER	DATUM	VERSIE	STATUS
LOP.03.VO.TEK.W11	04.11.2019	1.0	DEFINITIEF
GETEKEND	SCHAAL	EENHEID	FORMAAT
RRO	1:100/50/20	MM	A2 (594x420)

ipv Delft creatieve ingenieurs
Oude Delft 39 2611 BB Delft 015 750 25 75
info@ipvdelft.nl

BATUWSEBRUG
BATUWSEWEG 64
LOPIKERKAPEL

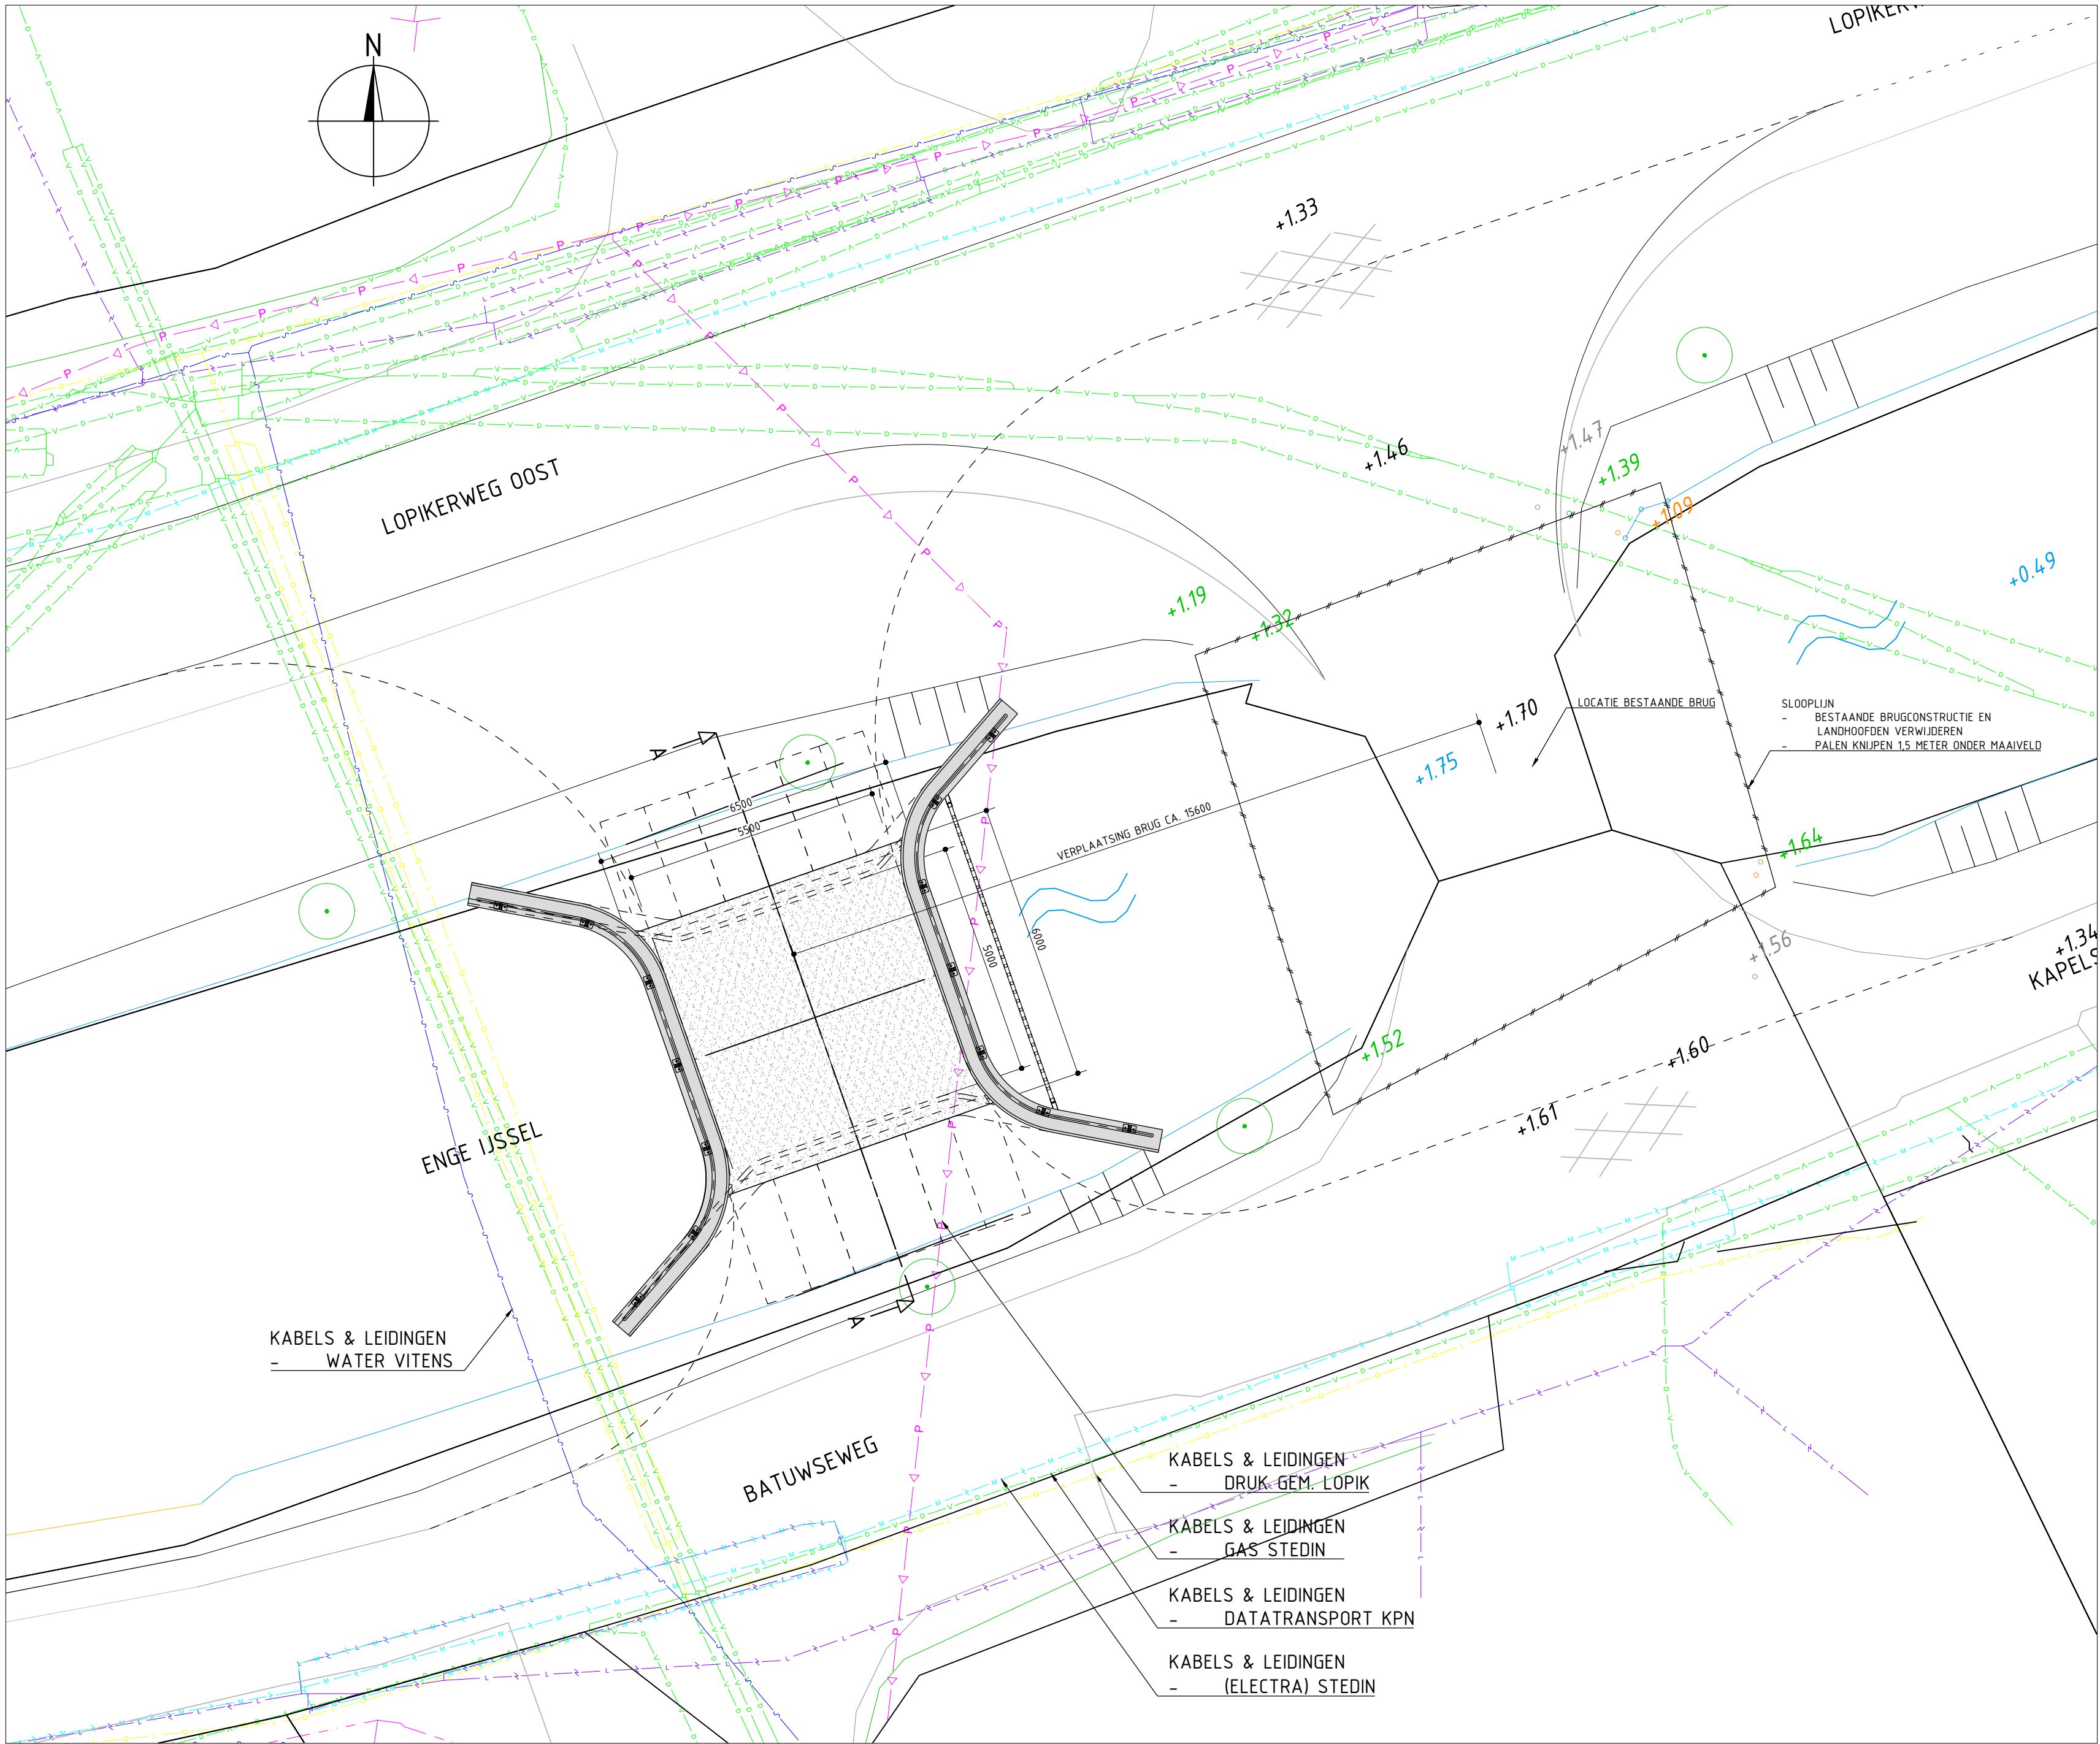

- DATATRANSPORT KPN
- DATATRANSPORT STEDIN
- DATATRANSPORT ZIGGO BV
- GAS HOGE DRUK STEDIN
- GAS LAGE DRUK STEDIN
- LAAGSPANNING STEDIN
- MIDDENSPANNING STEDIN
- RIJOL ONDER DRUK
- WATER VITENS

TOELICHTING
- OP DEZE TEKENING IS HET AUTEURSRECHT VAN TOEPASSING: COPYRIGHT
IPV DELFT
- DEZE TEKENING KAN NIET WORDEN GEBRUIKT ALS PRODUCTIETEKENING
- PRODUCTIETEKENINGEN DIENEN VOOR UITVOERING TER CONTROLE TE
WORDEN VOORGELEGD AAN IPV DELFT


- ALLE MATEN IN MILLIMETERS, TENZIJ ANDERS VERMELD
- PEILMATEN IN METERS T.O.V. N.A.P.
- GRADEN IN HET 360 GRADEN STELSEL
- COORDINATEN IN MILLIMETERS IN HET RD-STELSEL

PROJECT			
LOP.03 VERVANGING 6 BRUGGEN LOPIK			
OPDRACHTGEVER			
GEMEENTE LOPIK			
ONDERDEEL			
SITUATIE BATUWSEBRUG			
TEKENINGNUMMER	DATUM	VERSIE	STATUS
LOP.01.V0.TEK.W20	04.11.2019	1.0	DEFINITIEF
GETEKEND	SCHAAL	EENHEID	FORMAAT
RRO	1:100	MM	A2 (594x420)


SITUATIE
SCHAAL 1:100

ipv Delft creatieve ingenieurs
Oude Delft 39 2611 BB Delft 015 750 25 75
info@pvdelft.nl


BATUWSEBRUG
BATUWSEWEG 64
LOPIKERKAPEL

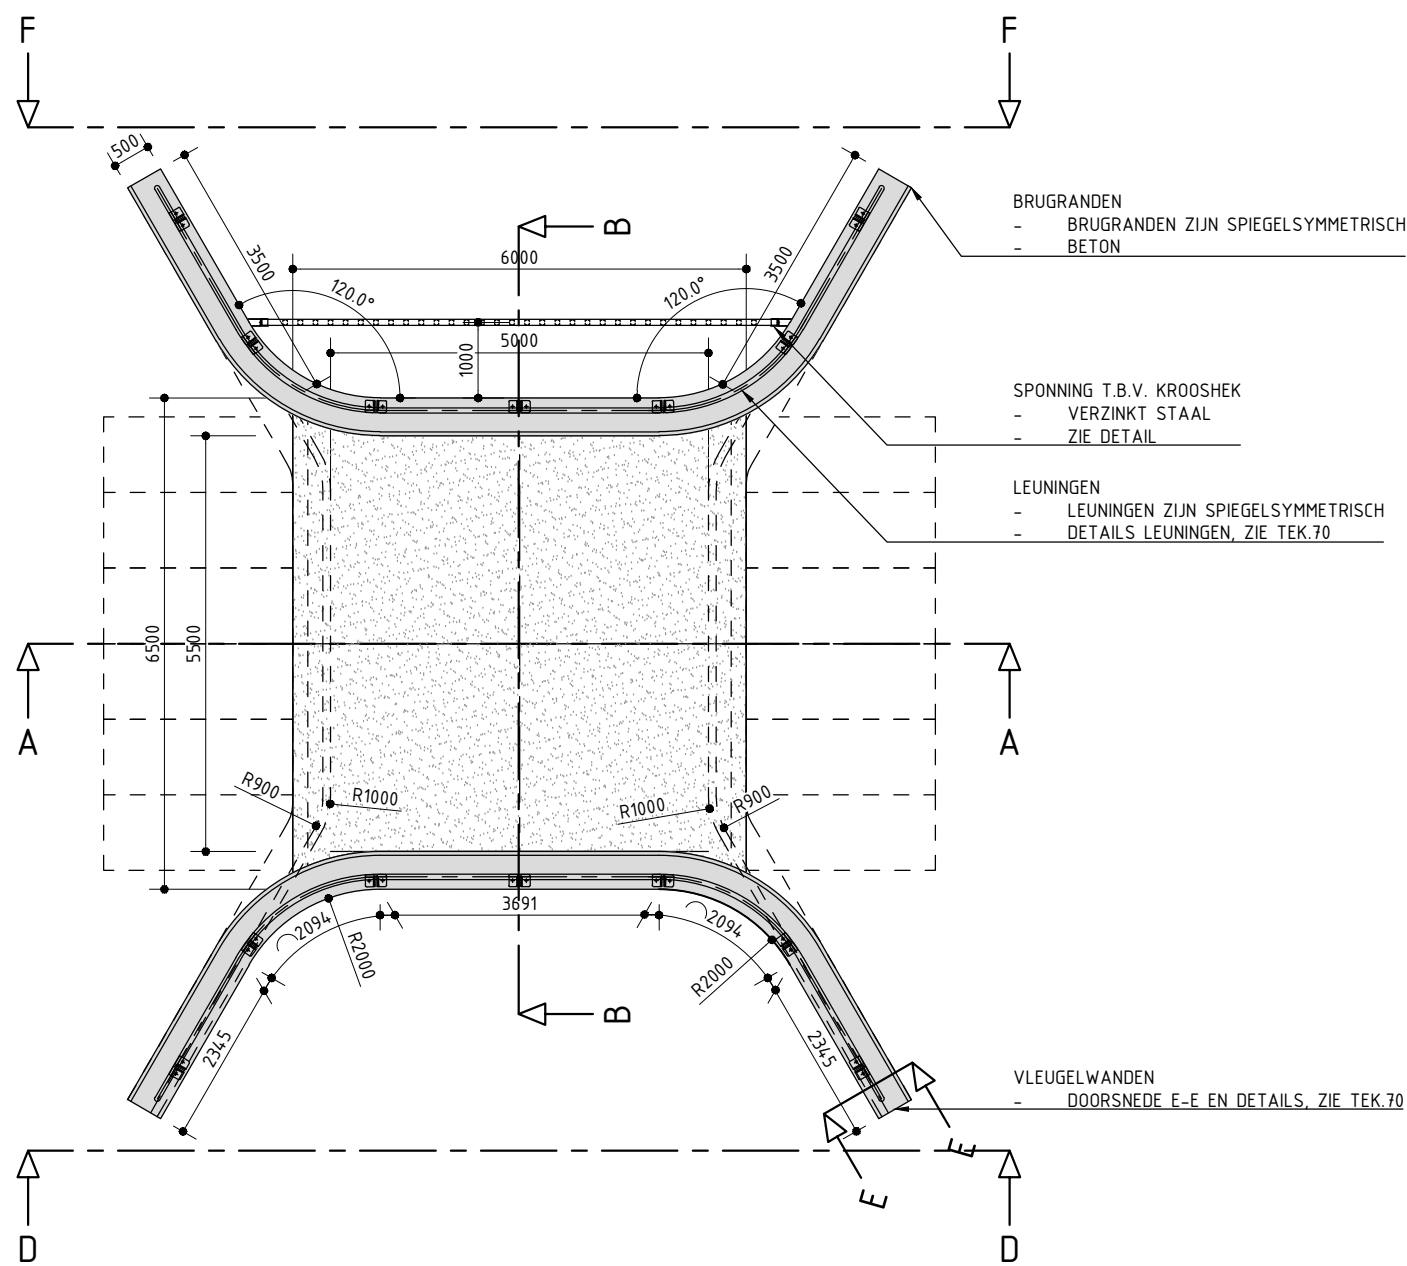


BOVENAANZICHT
SCHAAL 1:100

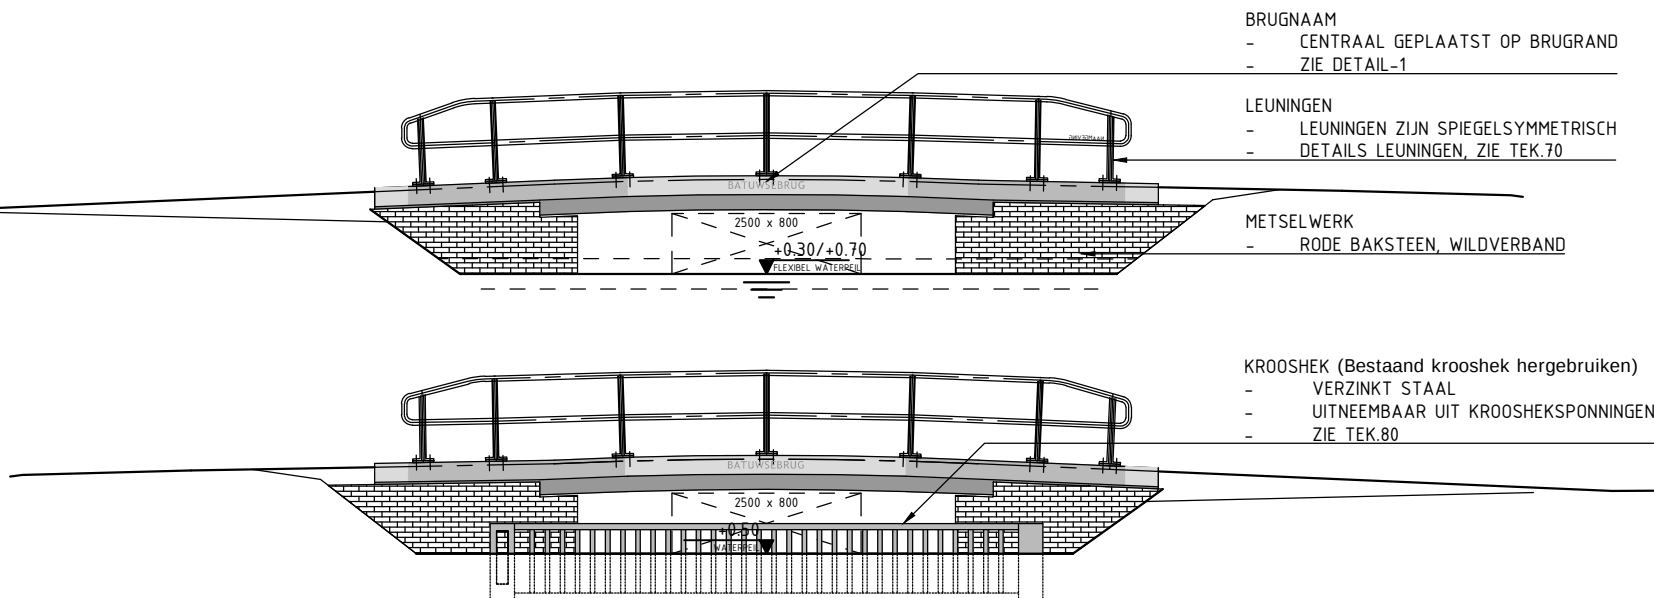


ZIJAAANZICHT D-D
SCHAAL 1:100

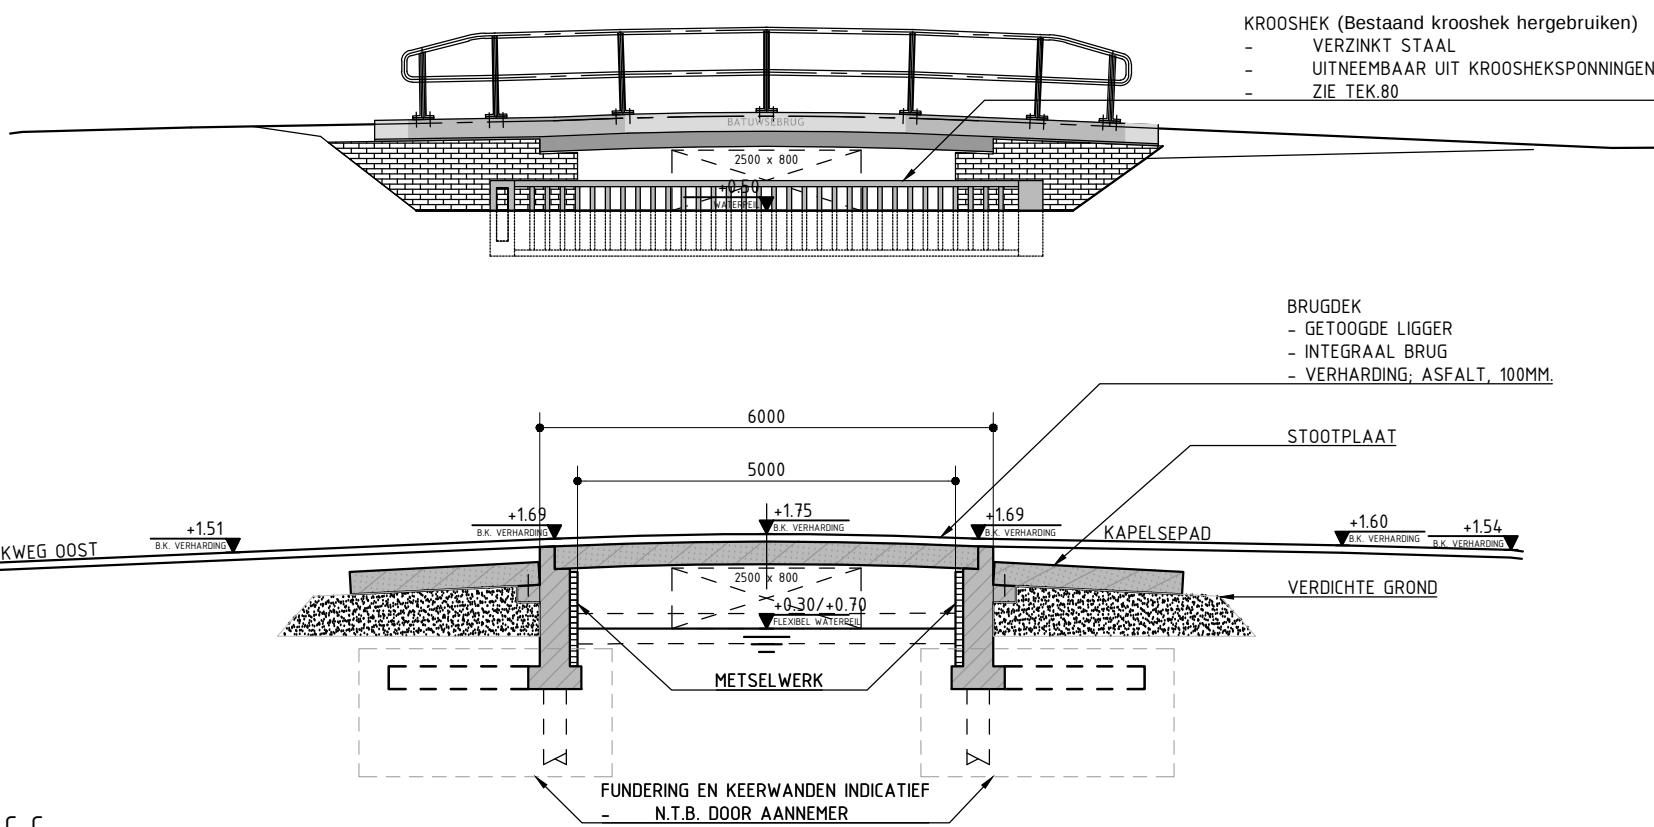


ZIJAAANZICHT F-F
SCHAAL 1:100

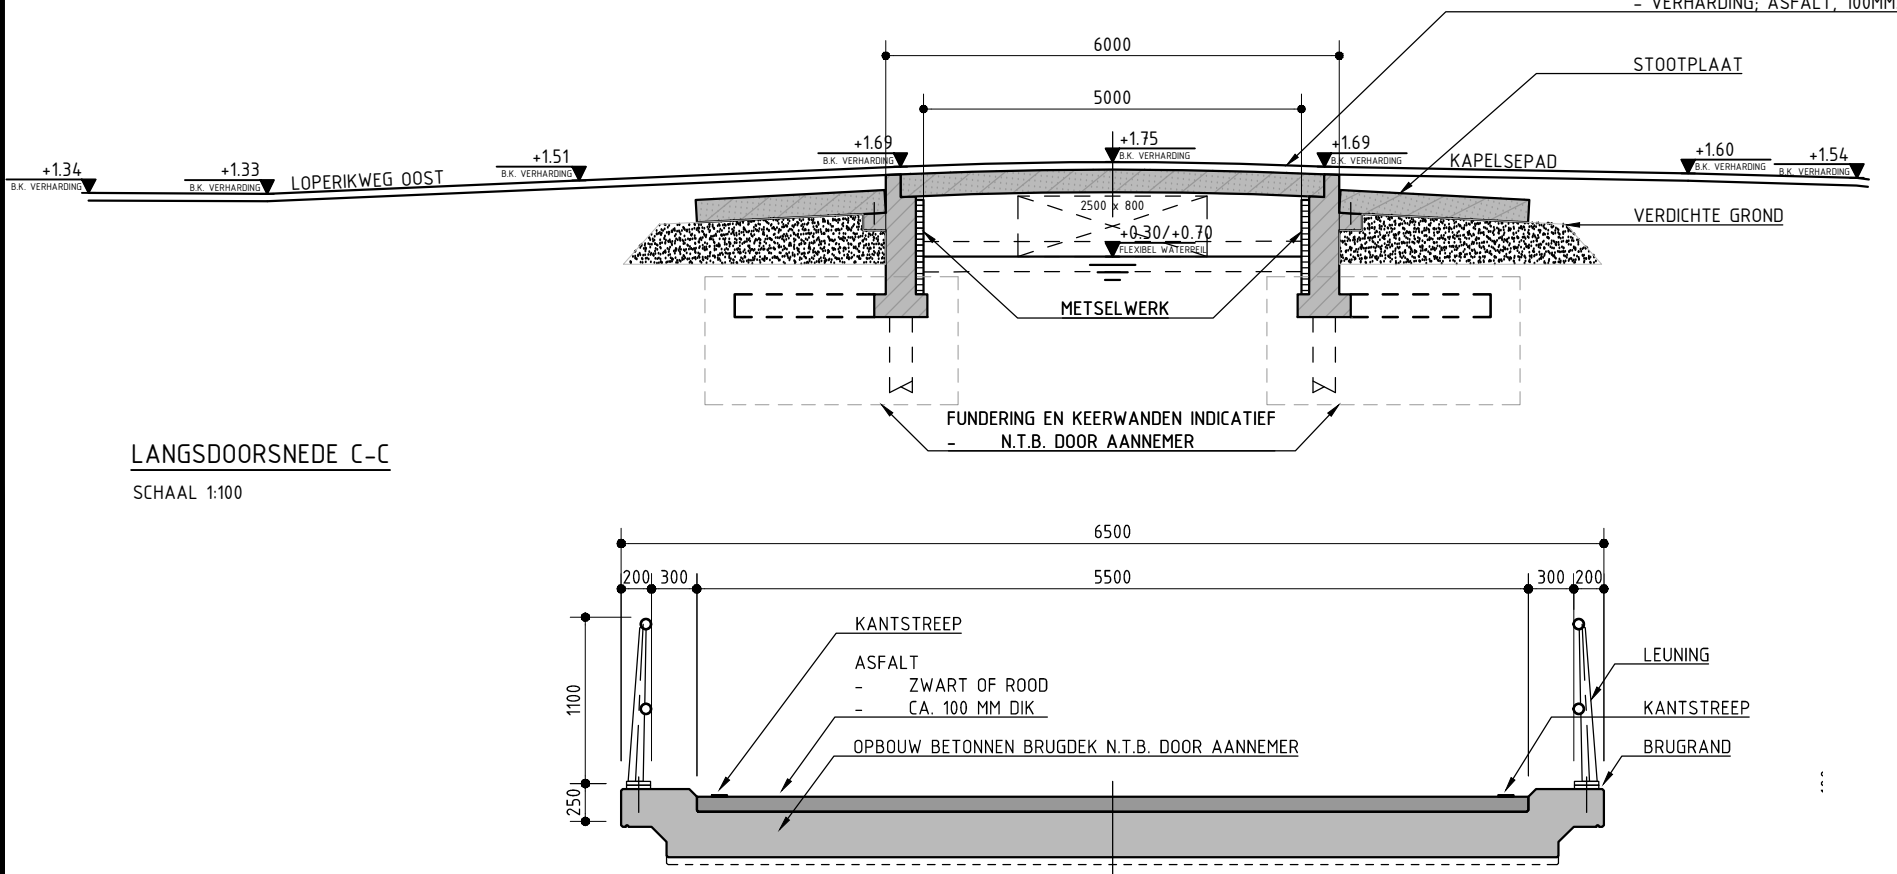


LANGSDOORSNEDEN C-C
SCHAAL 1:100

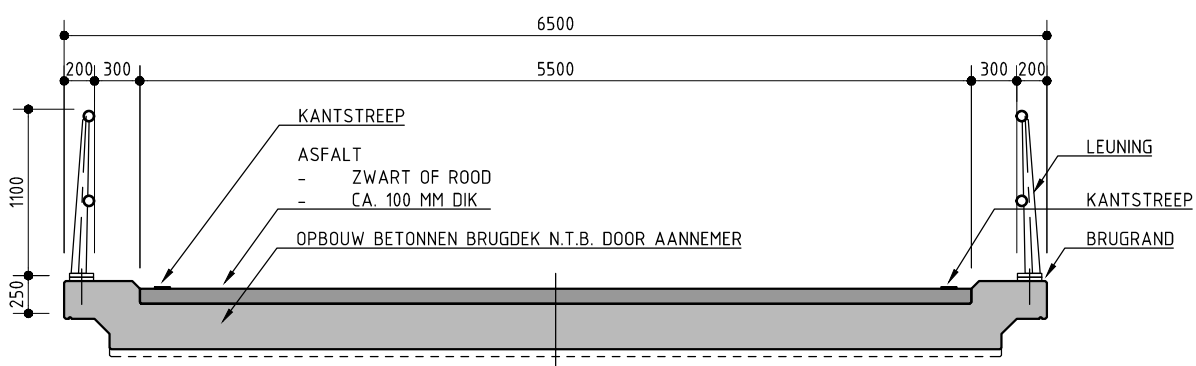


DWARSDOORSNEDEN E-E
SCHAAL 1:50

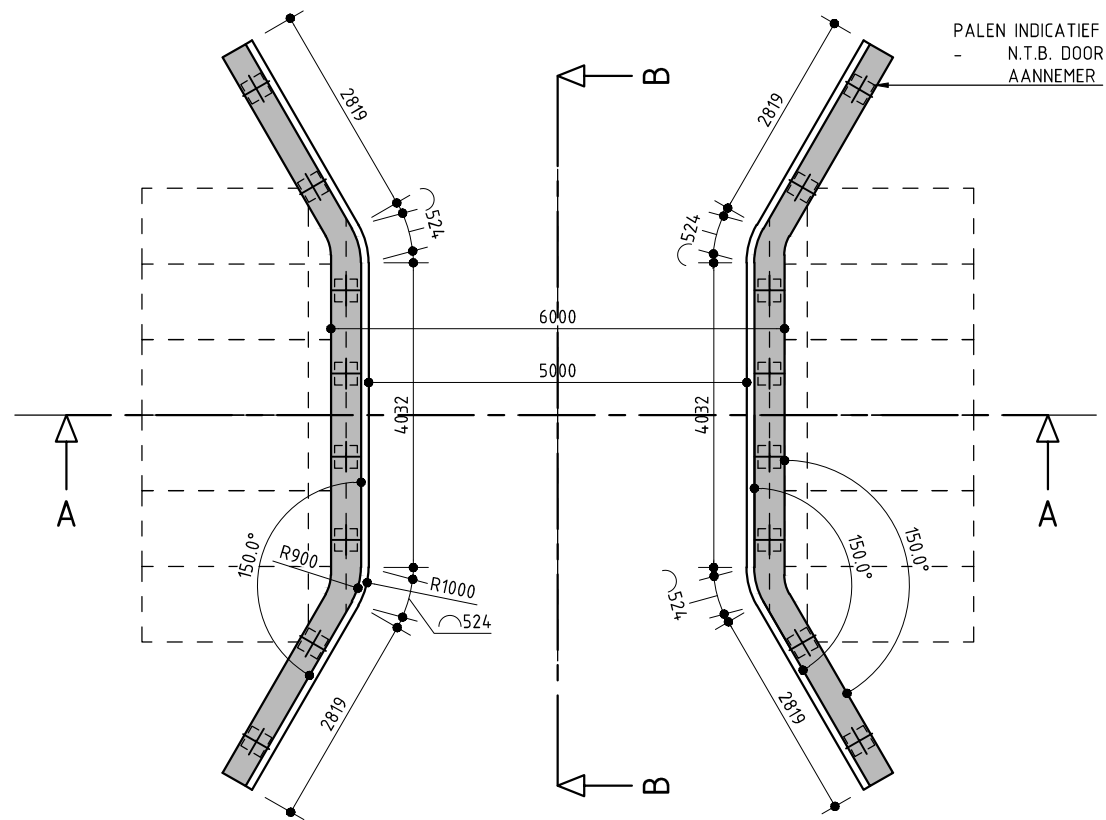

KEERWANDEN LANDHOOFDEN
SCHAAL 1:100

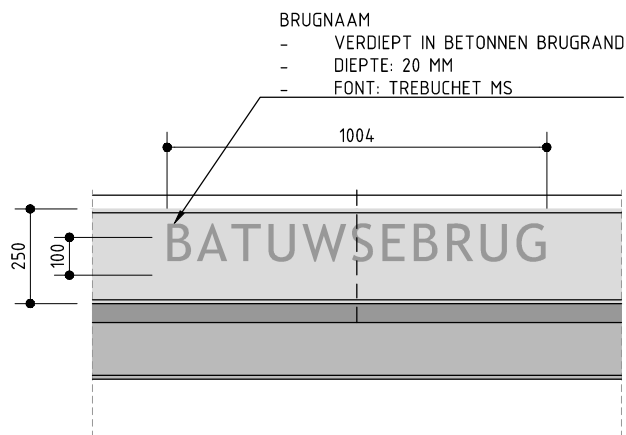

DETAIL 1
SCHAAL 1:20

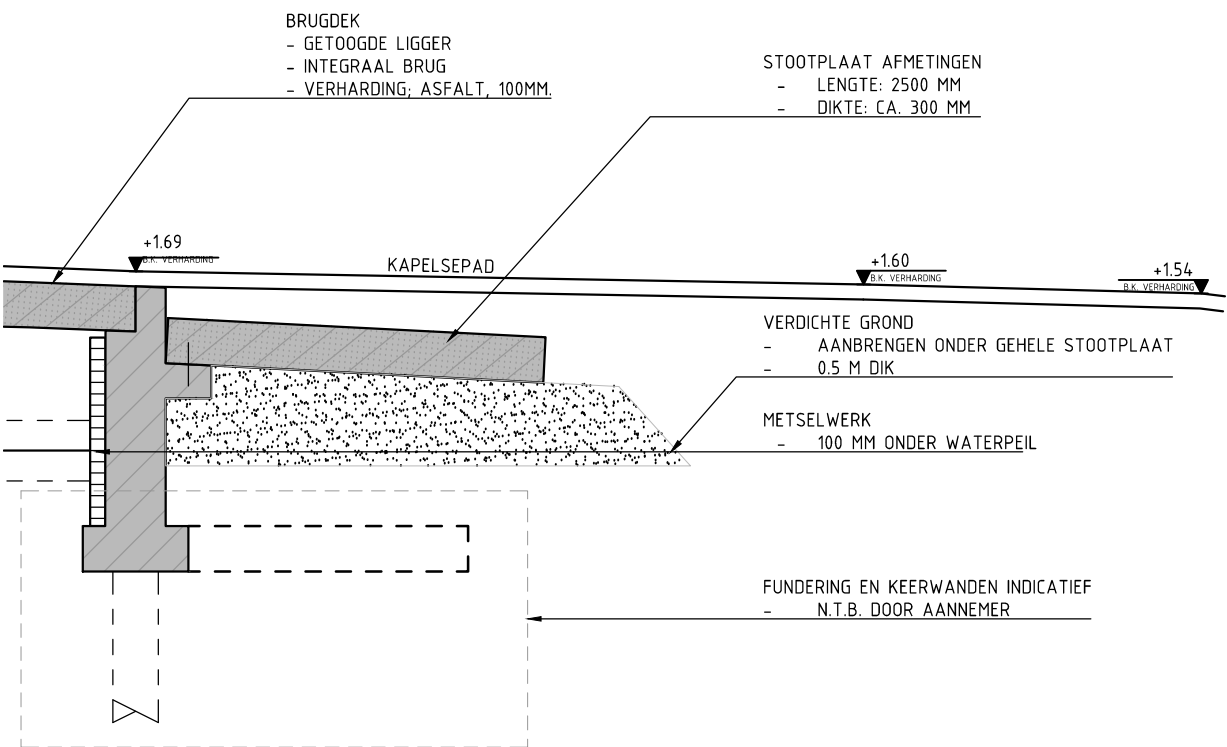

DETAIL LANDHOOFD
SCHAAL 1:50

TOELICHTING
- OP DEZE TEKENING IS HET AUTEURSRECHT VAN TOEPASSING: COPYRIGHT
IPV DELFT. HET ONTWERP MAG UITSLUITEND DOOR GEMEENTE LOPIK
WORDEN GEBRUIKT EN UITGEVOERD.
- DEZE TEKENING KAN NIET WORDEN GEBRUIKT ALS PRODUCTIETEKENING
- PRODUCTIETEKENINGEN DIENEN VOOR UITVOERING TER CONTROLE TE
WORDEN VOORGELEGD AAN IPV DELFT

- ALLE MATEN IN MILLIMETERS, TENZIJ ANDERS VERMELD
- PEILMATEN IN METERS T.O.V. N.A.P.
- GRADEN IN HET 360 GRADEN STELSEL
- COORDINATEN IN MILLIMETERS IN HET RD-STELSEL

UITVOERING
- VLEUGELWANDEN AANSluiten OP WATERKERING (DAMWAND /
BESCHOEIING AL DAN NIET OPNIEUW AAN TE BRENGEN).
- NIEUWE TALUDS AANSluitEND OP DE VLEUGELWANDEN EROSIEBESTENDIG
AFWERKEN MET KLEI (MINIMAAL EROSIETKLASSE 2) EN INZAAIEN.
- GROND VERDRINGENDE FUNDERING TOEPASSEN.

BETONNEN BRUGRAND
- OPPERVLAKTE KWALITEIT VLAK EN GLAD, TEN MINSTE CUR-AANBEVELING
100/2013, KLASSE B1, ZIE DOCUMENT; AFWERKSTAAT
- KLEUR CONFORM GRUJSSCHAAL II, MAXIMAAL SCHAALVERSCHIL VAN 1
KLEURTINT

STALEN LEUNING EN CONSERVERING
- ALLE STALEN DELEN THERMISCH VERZINKEN OF SCHOOPEREN
- ALLE STALEN DELEN DIENEN VOORZIEN TE WORDEN VAN EEN NATLAK
SYSTEEM (3-LAAGS), EINDKLEUR: RAL 9003 SIGNAALWIT

METSSELWERK
- KWALITEIT: VORSTBESTENDIGHEIDSKLASSE F2-D
- STEENTYPE: HEUKELOM ANTIEK, WIENERBERGER (OF GELIJKWAARDIG)
WF (WAAFORMAAT), 210X100X50 MM
- VERBAND: WILDVERBAND
- VOEG: DOORGESTREKEN VOEG
- KLEUR VOEGWERK: CONFORM REMIX VOEGMORTEL KLEURCODE 2772 (LICHT
GRUJ)

PROJECT
LOP.03 VERVANGING 6 BRUGGEN LOPIK

OPDRACHTGEVER


GEMEENTE LOPIK

ONDERDEEL

OVERZICHT BATUWSEBRUG

TEKENINGNUMMER	DATUM	VERSIJ	STATUS
LOP.03.VO.TEK.W21	04.11.2019	1.0	DEFINITIEF
GETEKEND	SCHAAL	EENHEID	FORMAAT
RR0	1:100/50/20	MM	A2 (594x420)

ipv Delft creatieve ingenieurs
Oude Delft 39 2611 BB Delft 015 750 25 75
info@pvdelft.nl

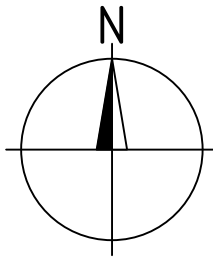

LOPIKERWEG WEST

BESTAANDE BRUG

LOPIKERWEG WEST

KABELS & LEIDINGEN
- MIDDENSPPANNING STEDIN
KABELS & LEIDINGEN
- DATATRANSPORT STEDIN

LOPIKER WETERING

CABAUWSEKADE

CABAUWSEKADE

PRINSES BEATRIXBRUG
CABAUWSEKADE 14
LOPIK

- DATATRANSPORT KPN
- DATATRANSPORT STEDIN
- DATATRANSPORT ZIGGO BV
- GAS HOGE DRUK STEDIN
- GAS LAGE DRUK STEDIN
- LAAGSPANNING STEDIN
- MIDDENSPPANNING STEDIN
- RIJOL ONDER DRUK
- WATER VITENS


TOELICHTING
- OP DEZE TEKENING IS HET AUTEURSRECHT VAN TOEPASSING: COPYRIGHT
IPV DELFT
- DEZE TEKENING KAN NIET WORDEN GEBRUIKT ALS PRODUCTIETEKENING
- PRODUCTIETEKENINGEN DIENEN VOOR UITVOERING TER CONTROLE TE
WORDEN VOORGELEGD AAN IPV DELFT
- ALLE MATEN IN MILLIMETERS, TENZIJ ANDERS VERMELD
- PEILMATEN IN METERS T.O.V. N.A.P.
- GRADEN IN HET 360 GRADEN STELSEL
- COORDINATEN IN MILLIMETERS IN HET RD-STELSEL

PROJECT			
LOP.03 VERVANGING 6 BRUGGEN LOPIK			
OPDRACHTGEVER			
GEMEENTE LOPIK			
ONDERDEEL			
SITUATIE PRINSES BEATRIXBRUG			
TEKENINGNUMMER	DATUM	VERSIE	STATUS
LOP.01.VO.TEK.W30	04.11.2019	1.0	DEFINITIEF
GETEKEND	SCHAAL	EENHEID	FORMAAT
RR0	1:100	MM	A2 (594x420)

SITUATIE
SCHAAL 1:100

ipv Delft creatieve ingenieurs
Oude Delft 39 2611 BB Delft 015 750 25 75
info@pvdelft.nl

ipv Delft creatieve ingenieurs
Oude Delft 39 2611 BB Delft 015 750 25 75
info@ipvdelft.nl

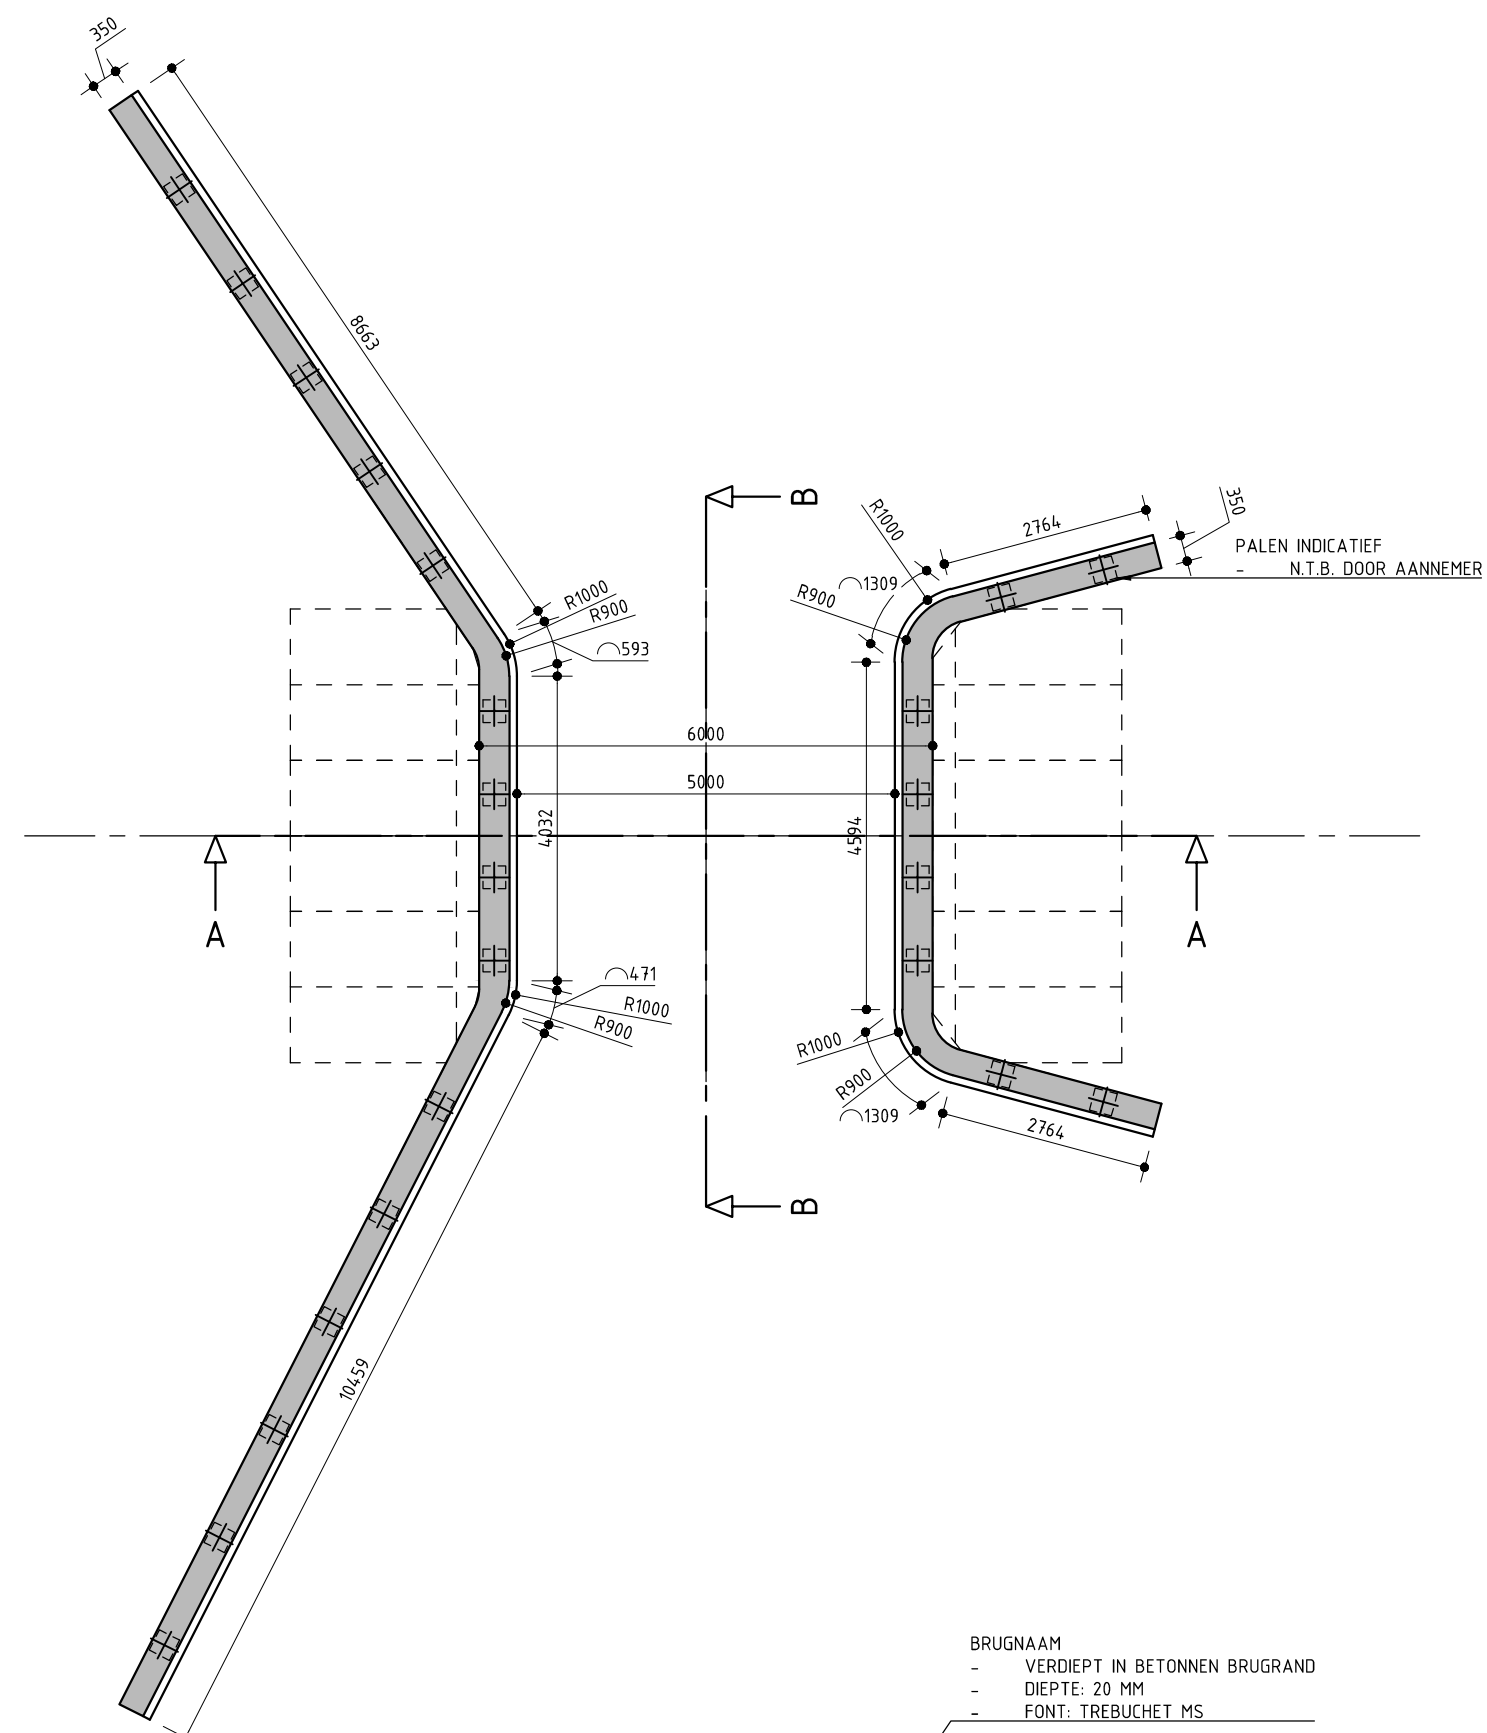


DWARSDOORSNEDE E-E

SCHAAL 1:50




DETAIL LANDHOOFD

SCHAAL 1:50

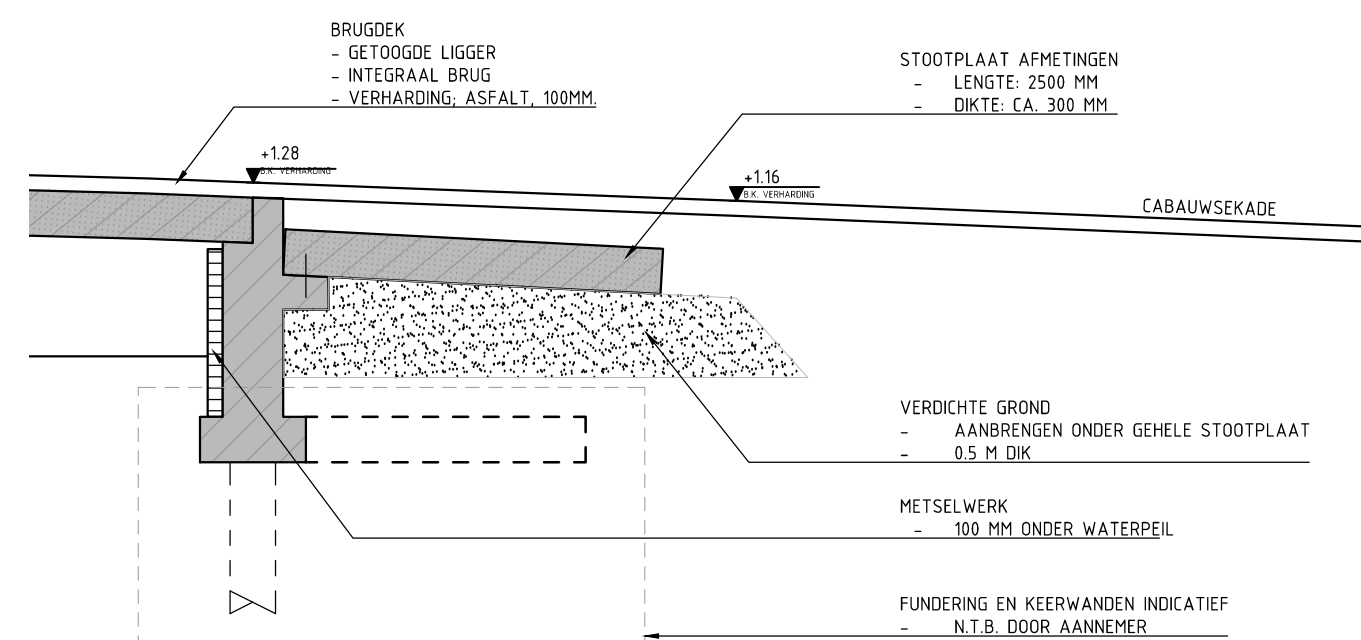

RR0 1:100/50/20 MM A2 (594x420)

ipv Delft creatieve ingenieurs
Oude Delft 39 2611 BB Delft 015 750 25 75
info@ipvdelft.nl

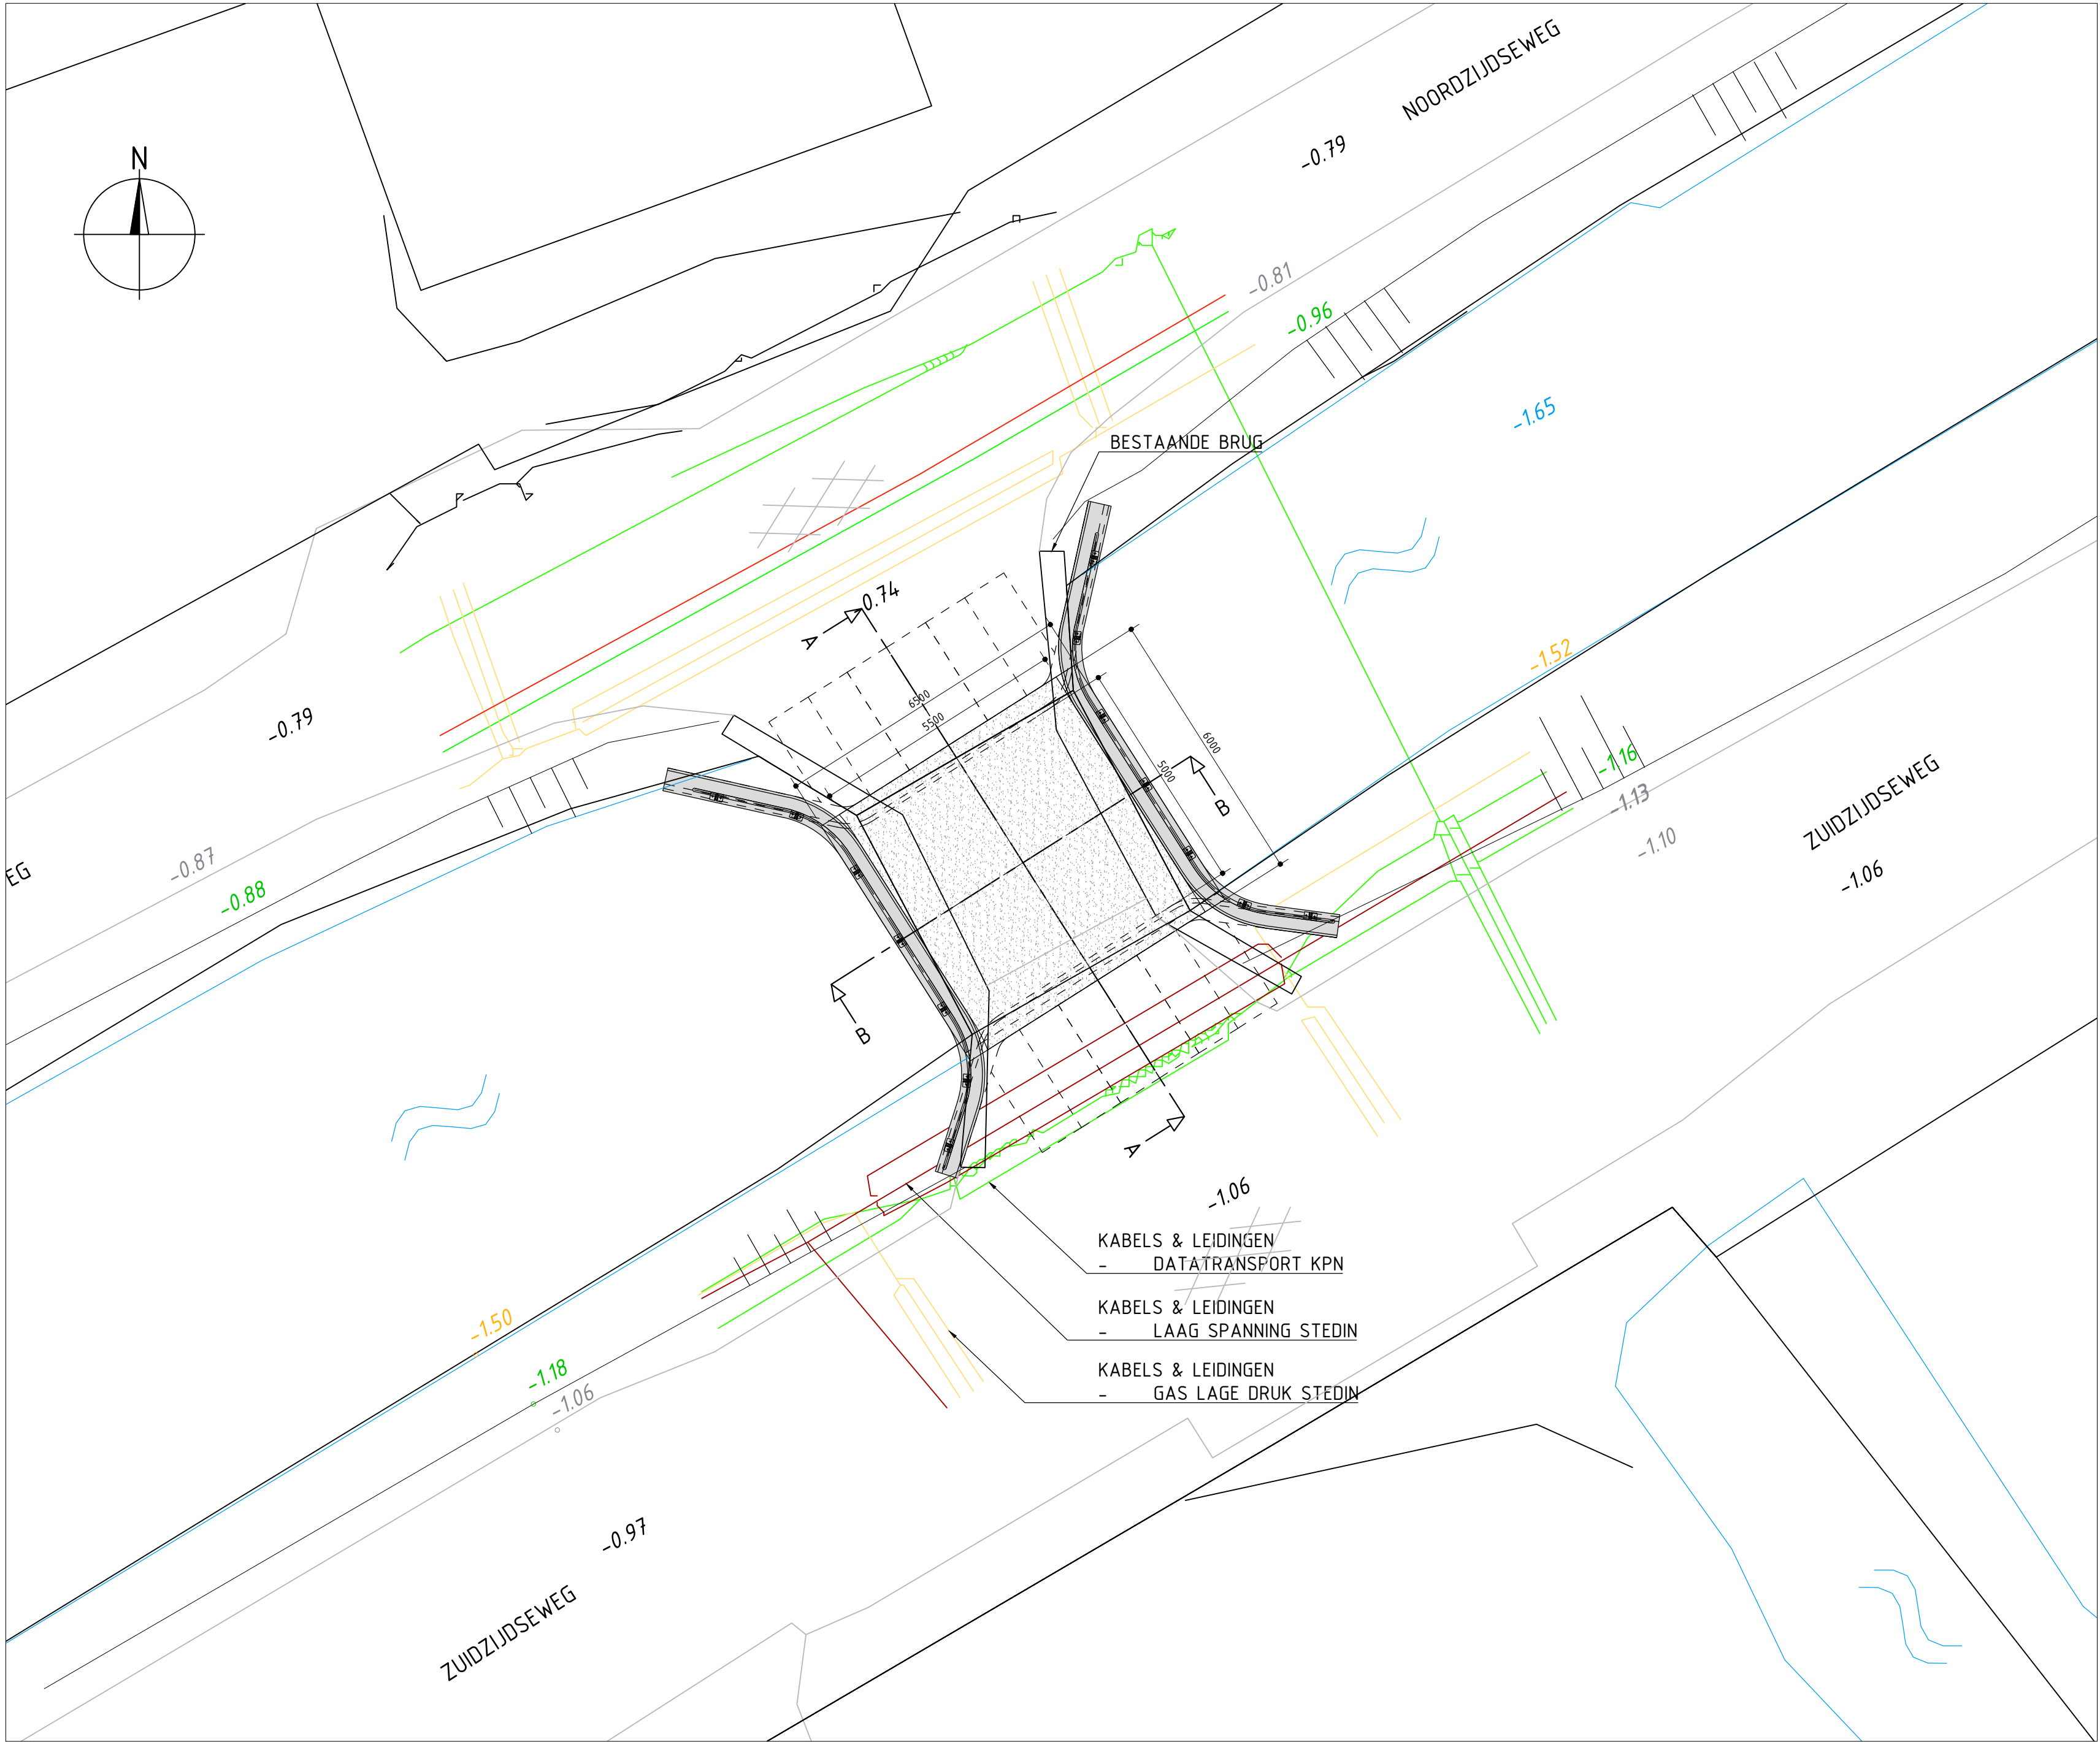


- DATATRANSPORT KPN
- DATATRANSPORT STEDIN
- DATATRANSPORT ZIGGO BV
- GAS HOGE DRUK STEDIN
- GAS LAGE DRUK STEDIN
- LAAGSPANNING STEDIN
- MIDDENSPANNING STEDIN
- RIJOL ONDER DRUK
- WATER VITENS


TOELICHTING
- OP DEZE TEKENING IS HET AUTEURSRECHT VAN TOEPASSING: COPYRIGHT
IPV DELFT
- DEZE TEKENING KAN NIET WORDEN GEBRUIKT ALS PRODUCTIETEKENING
- PRODUCTIETEKENINGEN DIENEN VOOR UITVOERING TER CONTROLE TE
WORDEN VOORGELEGD AAN IPV DELFT
- ALLE MATEN IN MILLIMETERS, TENZIJ ANDERS VERMELD
- PEILMATEN IN METERS T.O.V. N.A.P.
- GRADEN IN HET 360 GRADEN STELSEL
- COORDINATEN IN MILLIMETERS IN HET RD-STELSEL

PROJECT			
LOP.03 VERVANGING 6 BRUGGEN LOPIK			
OPDRACHTGEVER			
GEMEENTE LOPIK			
ONDERDEEL			
SITUATIE ORANJEBRUG			
TEKENINGNUMMER	DATUM	VERSIE	STATUS
LOP.01.VO.TEK.W40	04.11.2019	1.0	DEFINITIEF
GETEKEND	SCHAAL	EENHEID	FORMAAT
RR0	1:100	MM	A2 (594x420)


ORANJEBRUG
DORP 93
POLSBROEK

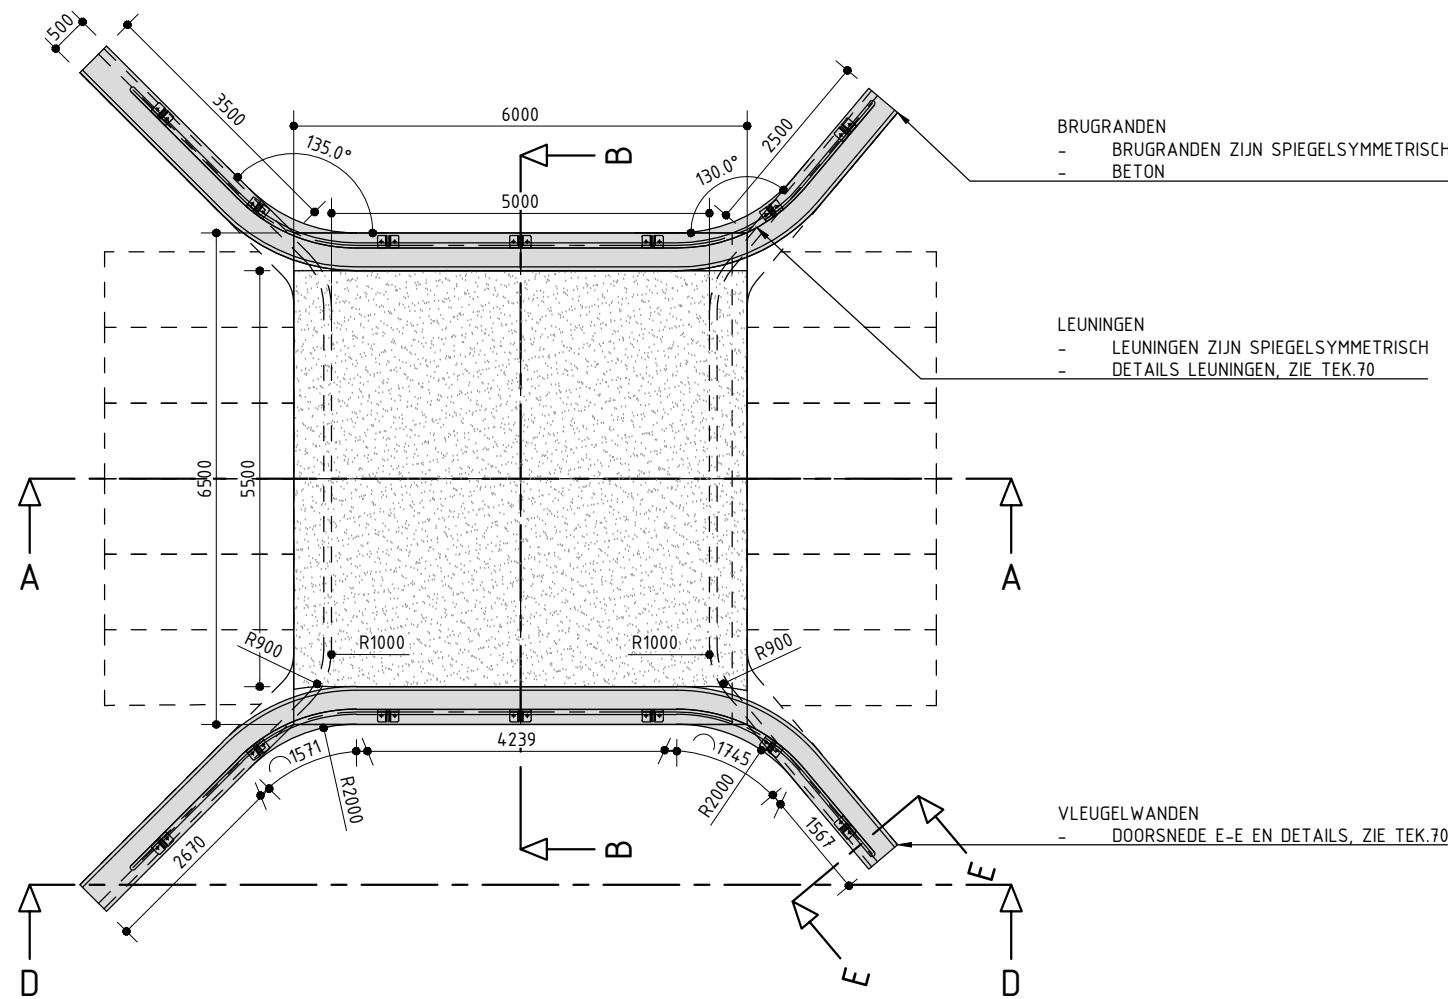


BOVENAANZICHT
SCHAAL 1:100

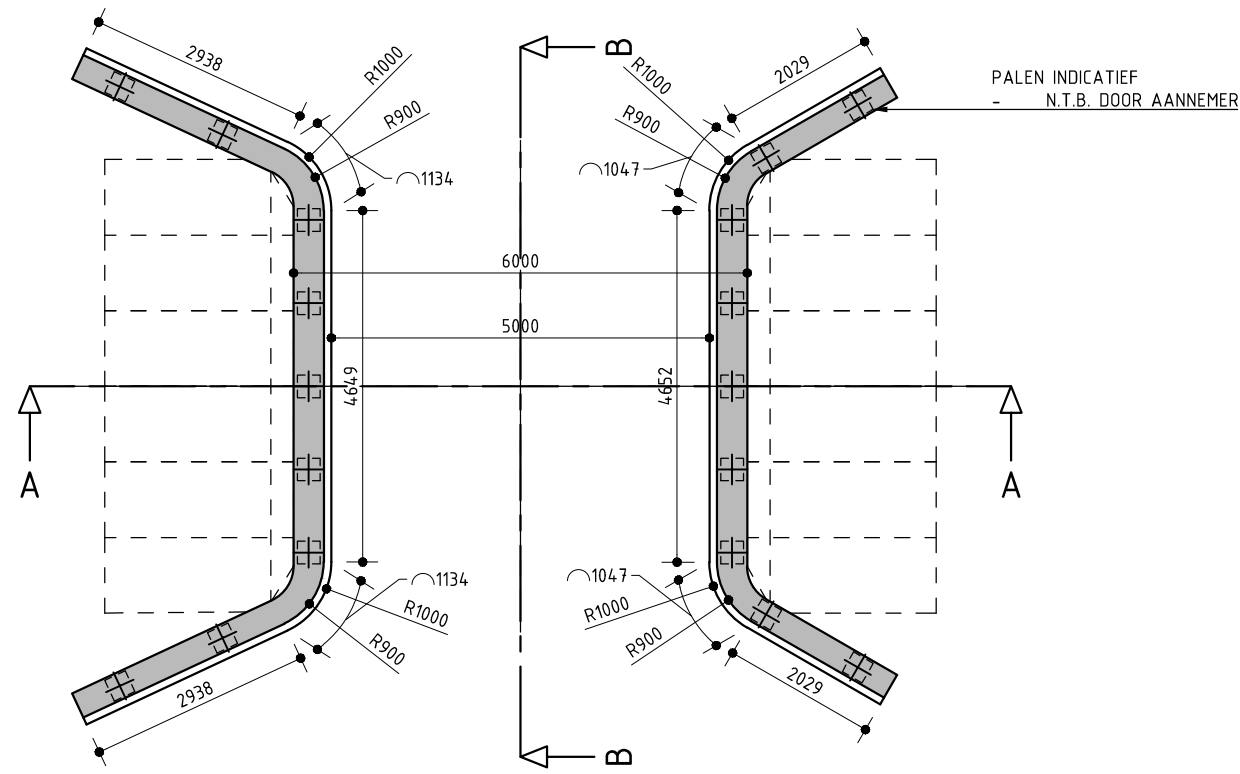


KEERWANDEN LANDHOOFDEN
SCHAAL 1:100

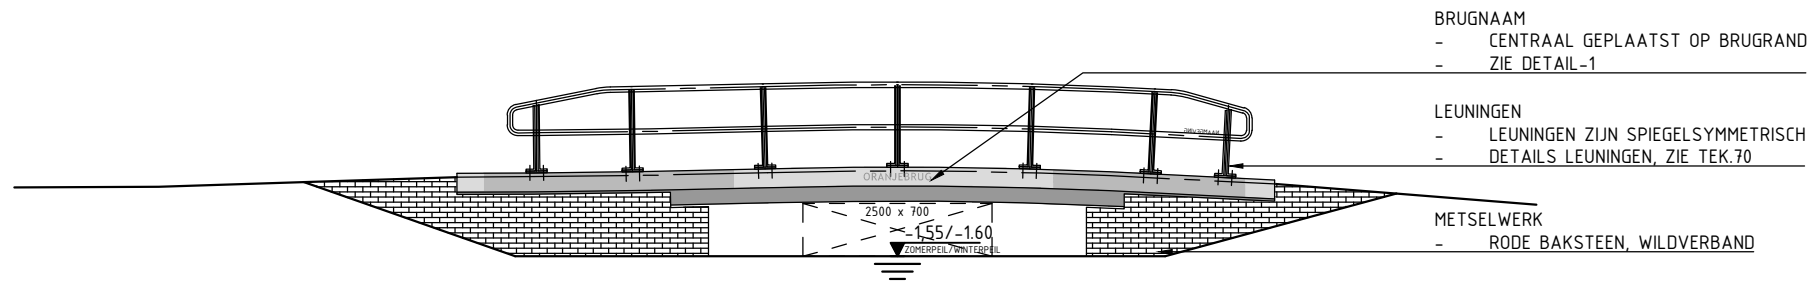


ZIJAAANZICHT D-D
SCHAAL 1:100

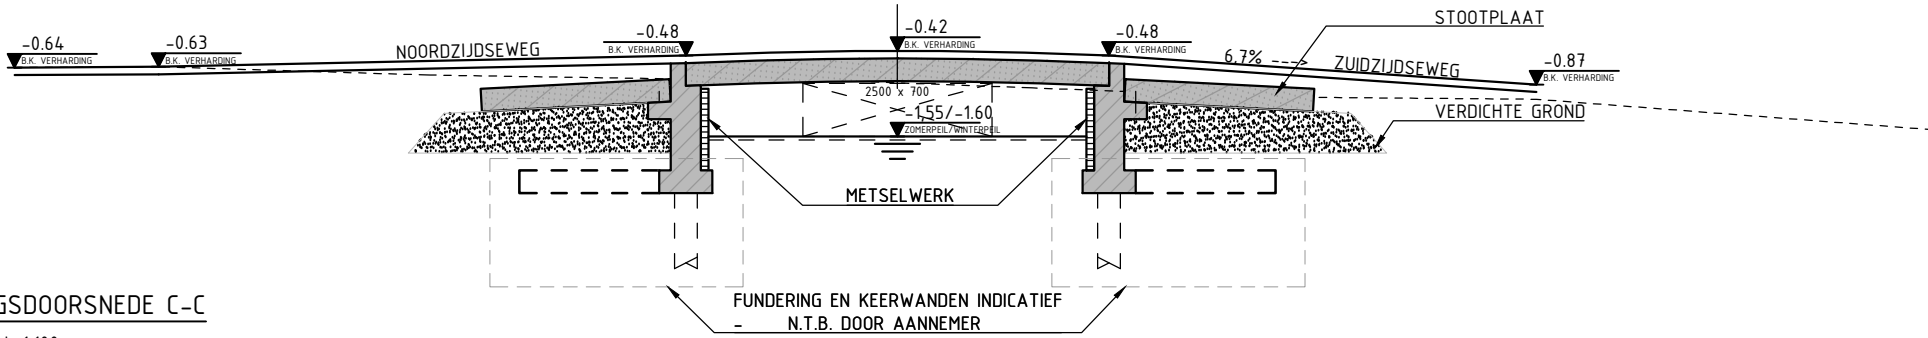


LANGSDOORSNEDE C-C
SCHAAL 1:100

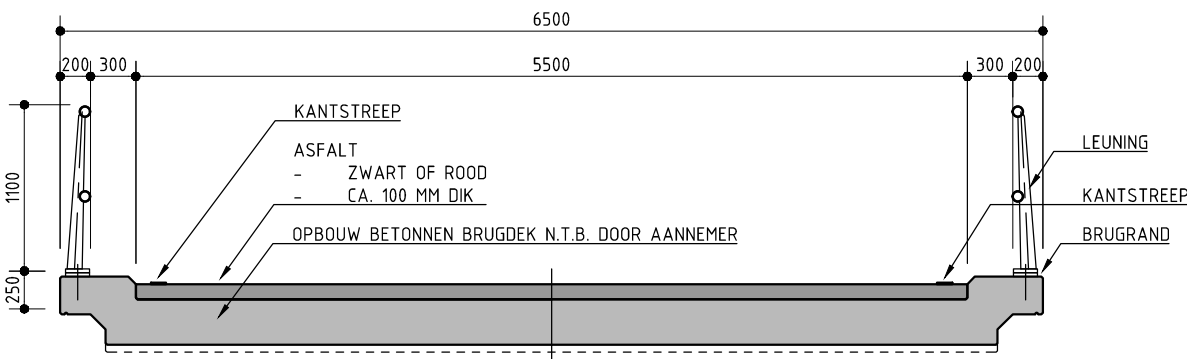

DWARSDOORSNEDE E-E
SCHAAL 1:50

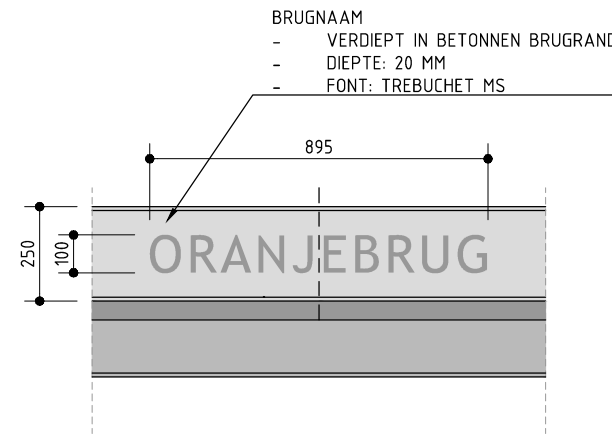

DETAIL 1
SCHAAL 1:20

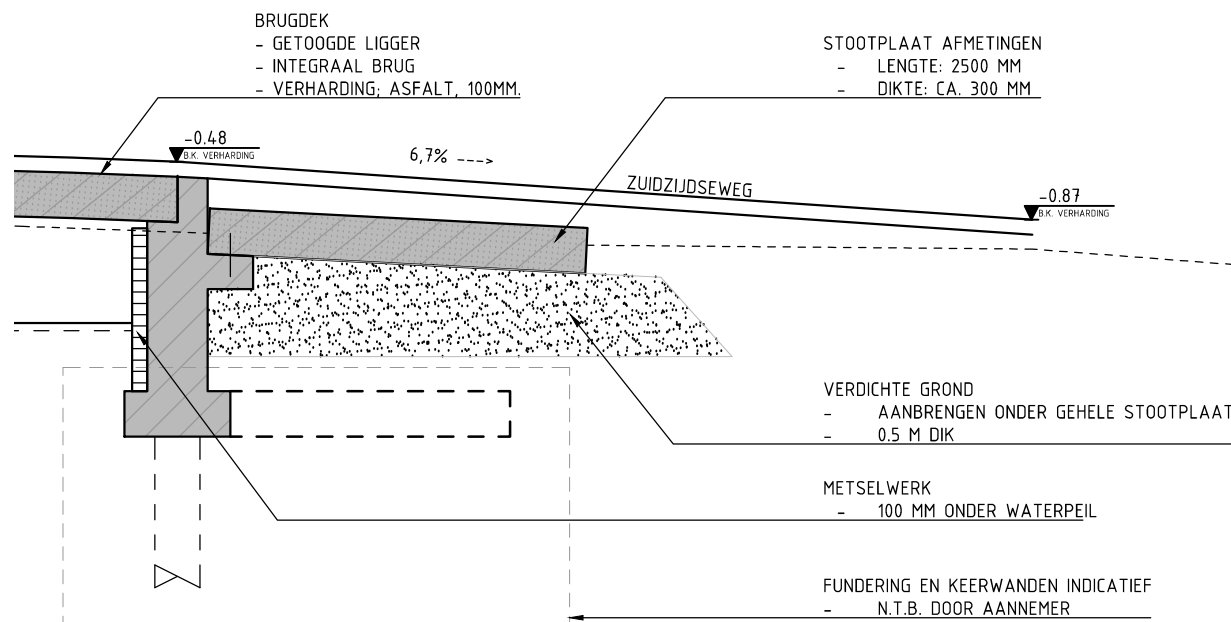

DETAIL LANDHOOFD
SCHAAL 1:50

TOELICHTING
- OP DEZE TEKENING IS HET AUTEURSRECHT VAN TOEPASSING: COPYRIGHT
IPV DELFT. HET ONTWERP MAG UITSLUITEND DOOR GEMEENTE LOPIK
WORDEN GEBRUIKT EN UITGEVOERD.
- DEZE TEKENING KAN NIET WORDEN GEBRUIKT ALS PRODUCTIETEKENING
- PRODUCTIETEKENINGEN DIENEN VOOR UITVOERING TER CONTROLE TE
WORDEN VOORGELEGD AAN IPV DELFT

- ALLE MATEN IN MILLIMETERS, TENZIJ ANDERS VERMELD
- PEILMATEN IN METERS T.O.V. N.A.P.
- GRADEN IN HET 360 GRADEN STELSEL
- COORDINATEN IN MILLIMETERS IN HET RD-STELSEL

UITVOERING
- VLEUGELWANDEN AANSluiten OP WATERKERING (DAMWAND /
BESCHOEIING AL DAN NIET OPNIEUW AAN TE BRENGEN).
- NIEUWE TALUDS AANSluiten OP DE VLEUGELWANDEN EROSIEBESTENDIG
AFWERKEN MET KLEI (MINIMAAL EROSIETKLASSE 2) EN INZAAIEN.
- GROND VERDINGENDE FUNDERING TOEPASSEN.

BETONNEN BRUGRAND
- OPPELVLAKE KWALITEIT VLAK EN GLAD, TEN MINSTE CUR-AANBEVELING
100/2013, KLASSE B1, ZIE DOCUMENT, AFWERKSTAAT
- KLEUR CONFORM GRIJSSCHAAL II, MAXIMAAL SCHAALVERSCHIL VAN 1
KLEURTINT

STALEN LEUNING EN CONSERVERING
- ALLE STALEN DELEN THERMISCH VERZINKEN OF SCHOOPEREN
- ALLE STALEN DELEN DIENEN VOORZIEN TE WORDEN VAN EEN NATLAK
SYSTEEM (3-LAAGS), EINDKLEUR: RAL 9003 SIGNAALWIT

METSSELWERK
- KWALITEIT: VORSTBESTENDIGHEIDSKLASSE F2-D
- STEENTYPE: HEUKELOM ANTIEK, WIENERBERGER (OF GELIJKWAARDIG)
WF (WAAFORMAAT), 210X100X50 MM
- VERBAND: WILDVERBAND
- VOEG: DOORGESTREKEN VOEG
- KLEUR VOEGWERK: CONFORM REMIX VOEGMORTEL KLEURCODE 2772 (LICHT
GRIJS)

PROJECT
LOP.03 VERVANGING 6 BRUGGEN LOPIK

OPDRACHTGEVER


GEMEENTE LOPIK

ONDERDEEL

OVERZICHT ORANJEBRUG

TEKENINGNUMMER	DATUM	VERSIE	STATUS
LOP.01.VO.TEK.W41	04.11.2019	1.0	DEFINITIEF
GETEKEND	SCHAAL	EENHEID	FORMAAT
RRO	1:100/50/20	MM	A2 (594x420)

ipv Delft creatieve ingenieurs
Oude Delft 39 2611 BB Delft 015 750 25 75
info@pvdelft.nl

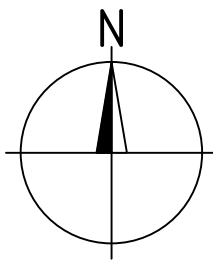

LOPIKERWEG OOST

LOPIKERWEG OOST

ENGE IJSSEL

KABELS & LEIDINGEN
- DATATRANSPORT ZIGGO BV

BESTAANDE BRUG

S.T. VAN ALTERENLAAN

+1.91

+1.96

+1.88

+1.81

+1.98

+0.10

+1.88

+0.10

+0.52

+0.79

+1.84

+2.02

+1.82

+1.89

SITUATIE
SCHAAL 1:100

FUIKEBRUG
LOPIKERWEG OOST 53 B
LOPIK


- DATATRANSPORT KPN
- DATATRANSPORT STEDIN
- DATATRANSPORT ZIGGO BV
- GAS HOGE DRUK STEDIN
- GAS LAGE DRUK STEDIN
- LAAGSPANNING STEDIN
- MIDDENSPANNING STEDIN
- RIOOL ONDER DRUK
- WATER VITENS

TOELICHTING
- OP DEZE TEKENING IS HET AUTEURSRECHT VAN TOEPASSING: COPYRIGHT IPV DELFT
- DEZE TEKENING KAN NIET WORDEN GEBRUIKT ALS PRODUCTIETEKENING
- PRODUCTIETEKENINGEN DIENEN VOOR UITVOERING TER CONTROLE TE WORDEN VOORGELEGD AAN IPV DELFT
- ALLE MATEN IN MILLIMETERS, TENZIJ ANDERS VERMELD
- PEILMATEN IN METERS T.O.V. N.A.P.
- GRADEN IN HET 360 GRADEN STELSEL
- COORDINATEN IN MILLIMETERS IN HET RD-STELSEL


PROJECT			
LOP.03 VERVANGING 6 BRUGGEN LOPIK			
OPDRACHTGEVER			
GEMEENTE LOPIK			
ONDERDEEL			
SITUATIE FUIKEBRUG			
TEKENINGNUMMER	DATUM	VERSIE	STATUS
LOP.01.VO.TEK.W50	04.11.2019	1.0	DEFINITIEF
GETEKEND	SCHAAL	EENHEID	FORMAAT
RR0	1:100	MM	A2 (594x420)

ipv Delft creatieve ingenieurs
Oude Delft 39 2611 BB Delft 015 750 25 75
info@pvdelft.nl

FUIKEBRUG
LOPIKERWEG OOST 53 B
LOPIK

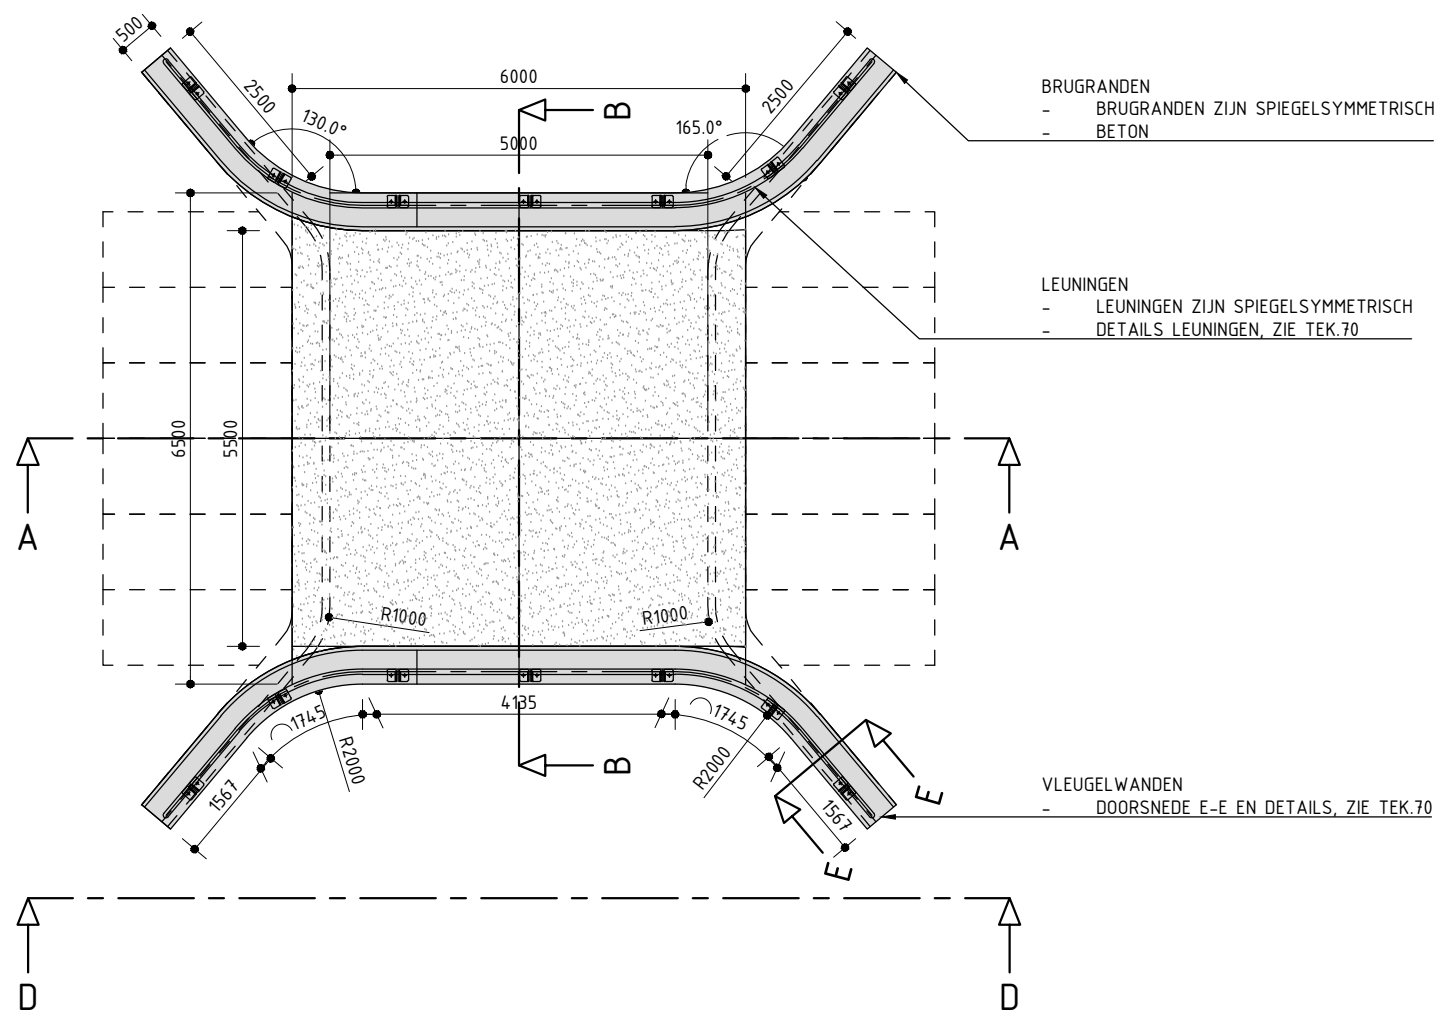


BOVENAANZICHT
SCHAAL 1:100

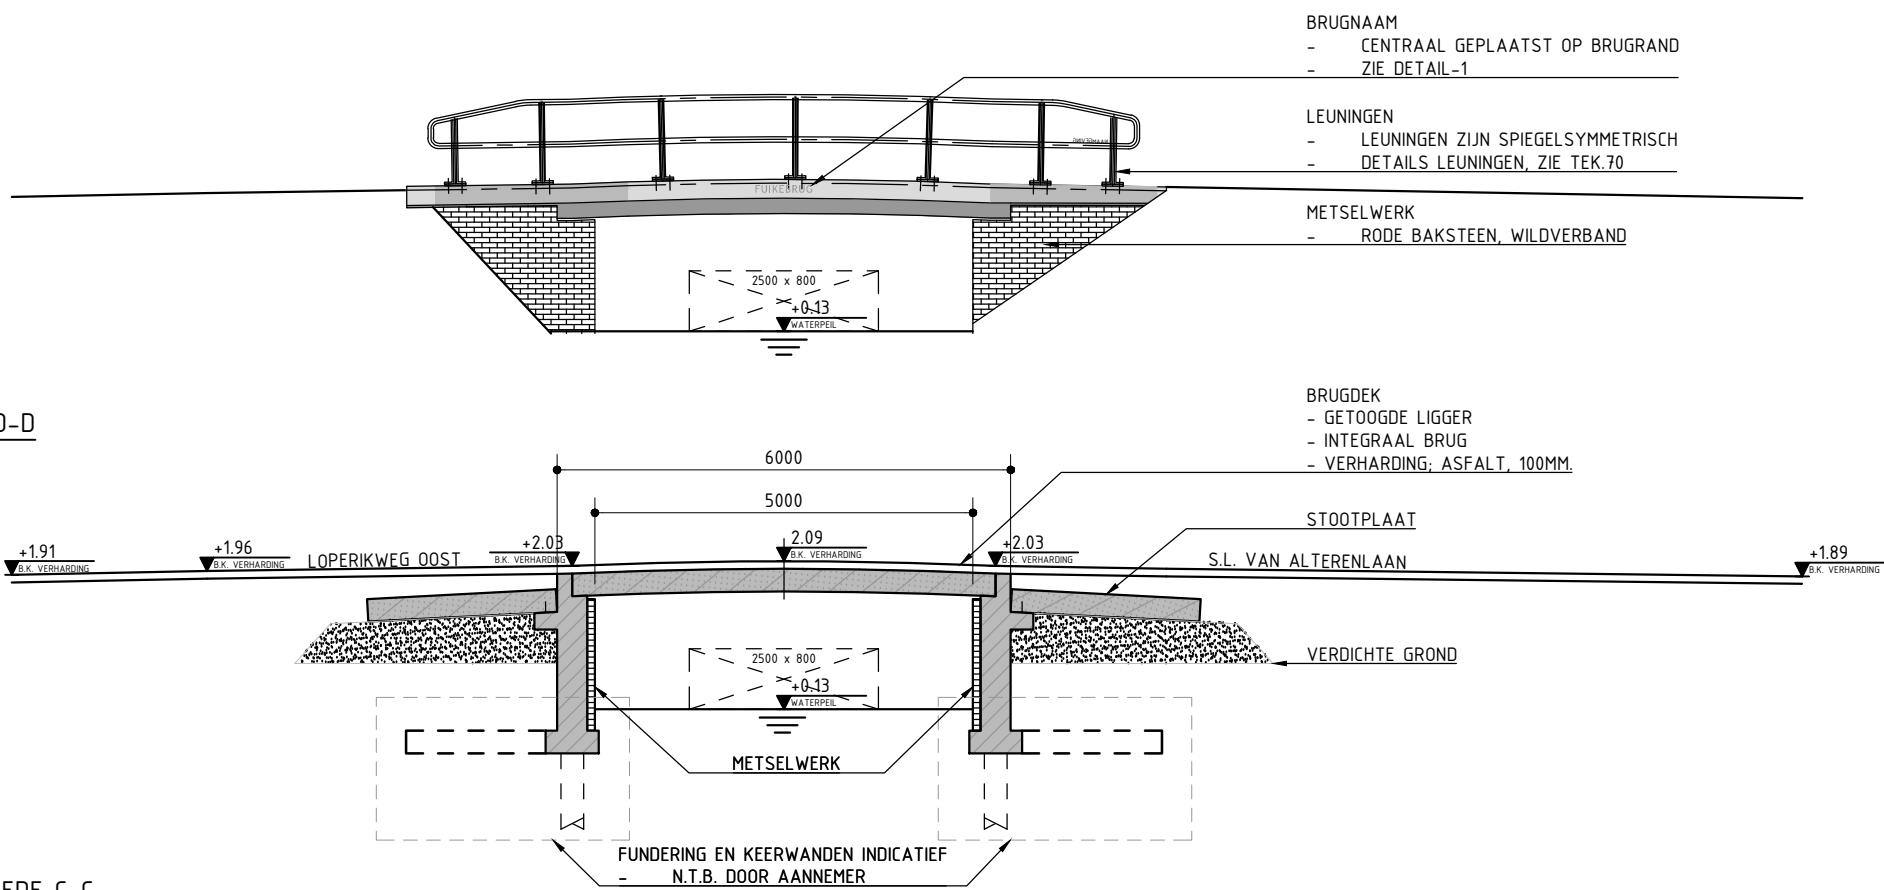


ZIJAAANZICHT D-D
SCHAAL 1:100


LANGSDOORSNEDE C-C
SCHAAL 1:100

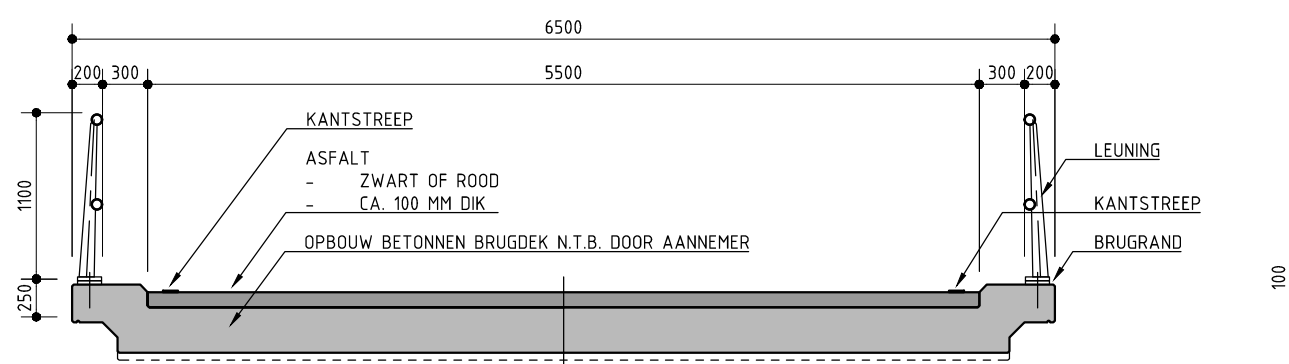


DWARSDOORSNEDE E-E
SCHAAL 1:50

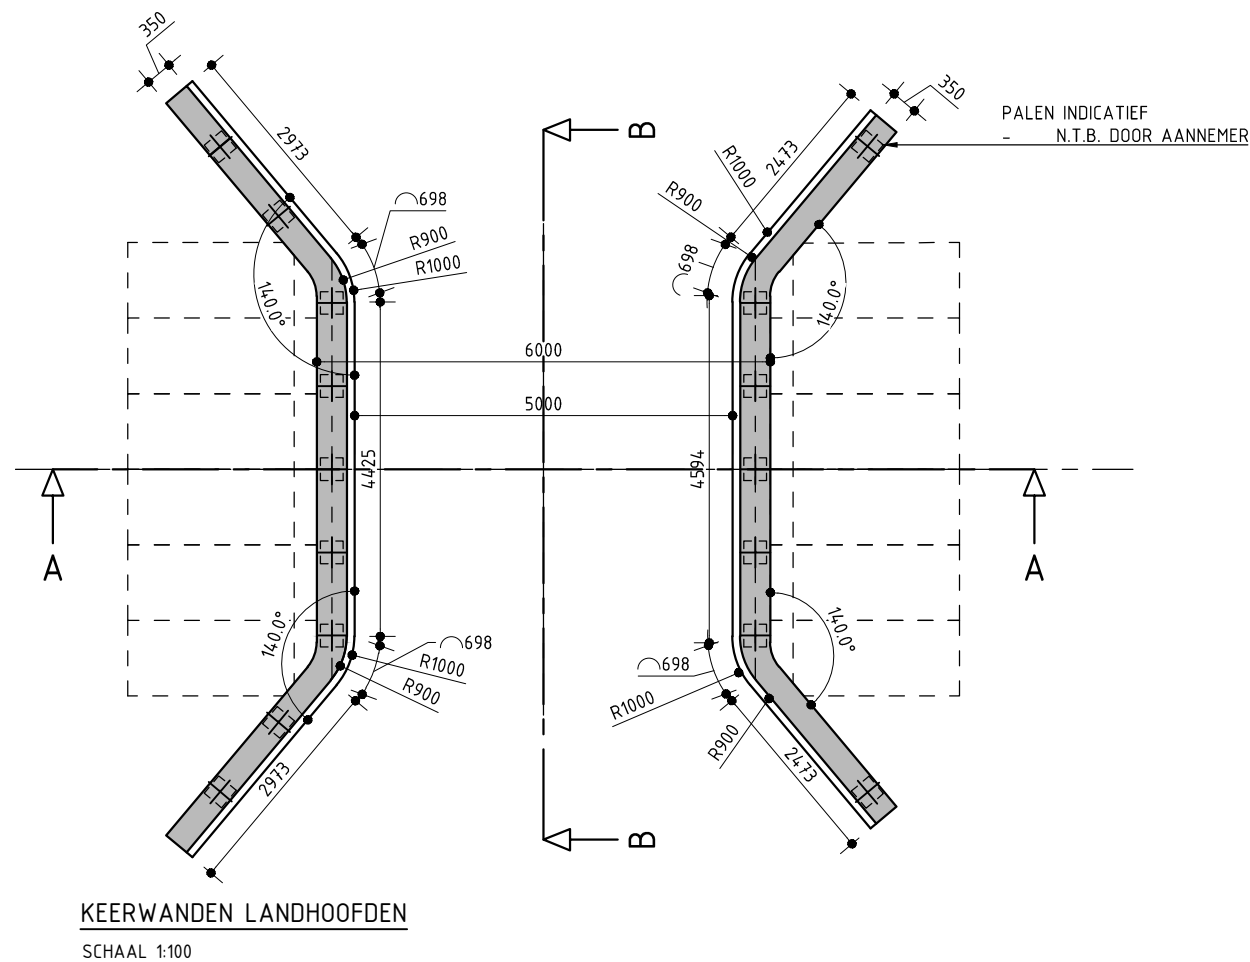

KEERWANDEN LANDHOOFDEN
SCHAAL 1:100

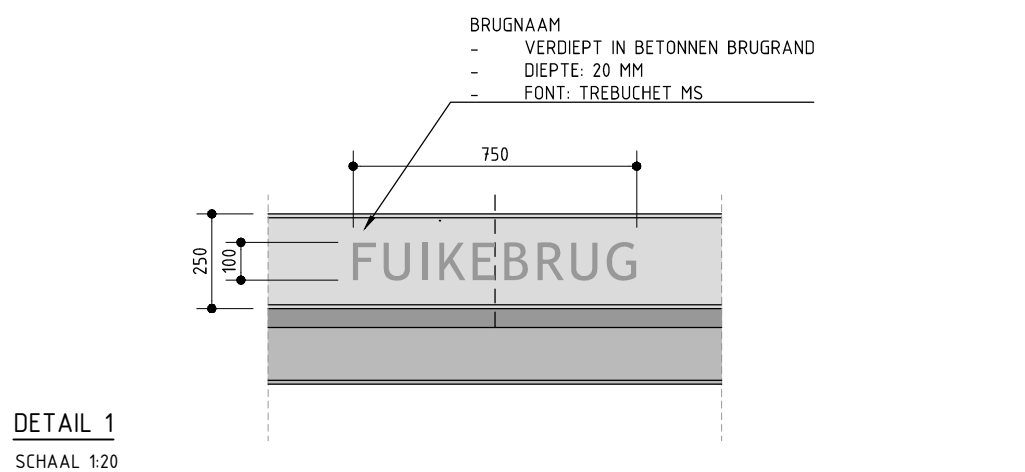

DETAIL 1
SCHAAL 1:20

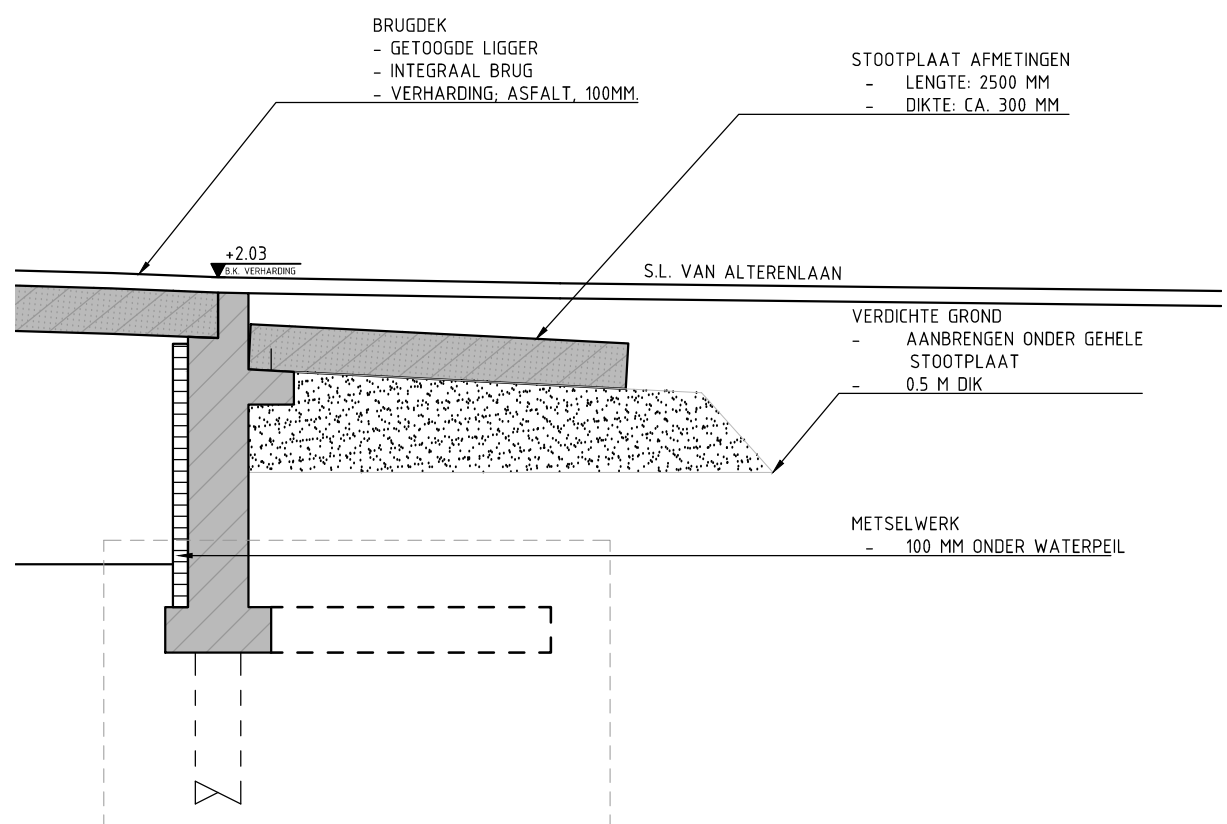

DETAIL LANDHOOFD
SCHAAL 1:50

TOELICHTING
- OP DEZE TEKENING IS HET AUTEURSRECHT VAN TOEPASSING: COPYRIGHT
IPV DELFT. HET ONTWERP MAG UITSLUITEND DOOR GEMEENTE LOPIK
WORDEN GEBRUIKT EN UITGEVOERD.
- DEZE TEKENING KAN NIET WORDEN GEBRUIKT ALS PRODUCTIETEKENING
- PRODUCTIETEKENINGEN DIENEN VOOR UITVOERING TER CONTROLE TE
WORDEN VOORGELEGD AAN IPV DELFT

- ALLE MATEN IN MILLIMETERS, TENZIJ ANDERS VERMELD
- PEILMATEN IN METERS T.O.V. N.A.P.
- GRADEN IN HET 360 GRADEN STELSEL
- COORDINATEN IN MILLIMETERS IN HET RD-STELSEL

UITVOERING
- VLEUGELWANDEN AANSluiten OP WATERKERING (DAMWAND /
BESCHOEIING AL DAN NIET OPNIEUW AAN TE BRENGEN).
- NIEUWE TALUDS AANSluitEND OP DE VLEUGELWANDEN EROsIEBESTENDIG
AFWERKEN MET KLEI (MINIMAAL EROsIEKLASSE 2) EN INZAAIEN.
- GROND VERDRINGENDE FUNDERING TOEPASSEN.

BETONNEN BRUGRAND
- OPPERVLAKTE KWALITEIT VLAK EN GLAD, TEN MINSTE CUR-AANBEVELING
100-2013, KLASSE B1, ZIE DOCUMENT; AFWERKSTAAT
- KLEUR CONFORM GRIJSSCHAAL II, MAXIMAAL SCHAALVERSCHIL VAN 1
KLEURTINT

STALEN LEUNING EN CONSERVERING
- ALLE STALEN DELEN THERMISCH VERZINKEN OF SCHOOPEREN
- ALLE STALEN DELEN VOORZIEN TE WORDEN VAN EEN NATLAK
SYSTEEM (3-LAAGS), EINDKLEUR: RAL 9003 SIGNAALWIT

METSELWERK
- KWALITEIT: VORSTBESTENDIGHEIDSKLASSE F2-D
- STEENTYPE: HEUKELOM ANTIEK, WIENERBERGER (OF GELIJKWAARDIG)
WF (WAAFORMAAT), 210X100X50 MM
- VERBAND: WILDVERBAND
- VOEG: DOORGESTREKEN VOEG
- KLEUR VOEGWERK: CONFORM REMIX VOEGMORTEL KLEURCODE 2772 (LICHT
GRIJS)

PROJECT
LOP.03 VERVANGING 6 BRUGGEN LOPIK

OPDRACHTGEVER


GEMEENTE LOPIK

ONDERDEEL

OVERZICHT FUIKEBRUG

TEKENINGNUMMER	DATUM	VERSIE	STATUS
LOP.01.VO.TEK.W51	04.11.2019	1.0	DEFINITIEF
GETEKEND	SCHAAL	EENHEID	FORMAAT
RRO	1:100/50/20	MM	A2 (594x420)

ipv Delft creatieve ingenieurs
Oude Delft 39 2611 BB Delft 015 750 25 75
info@ipvdelft.nl

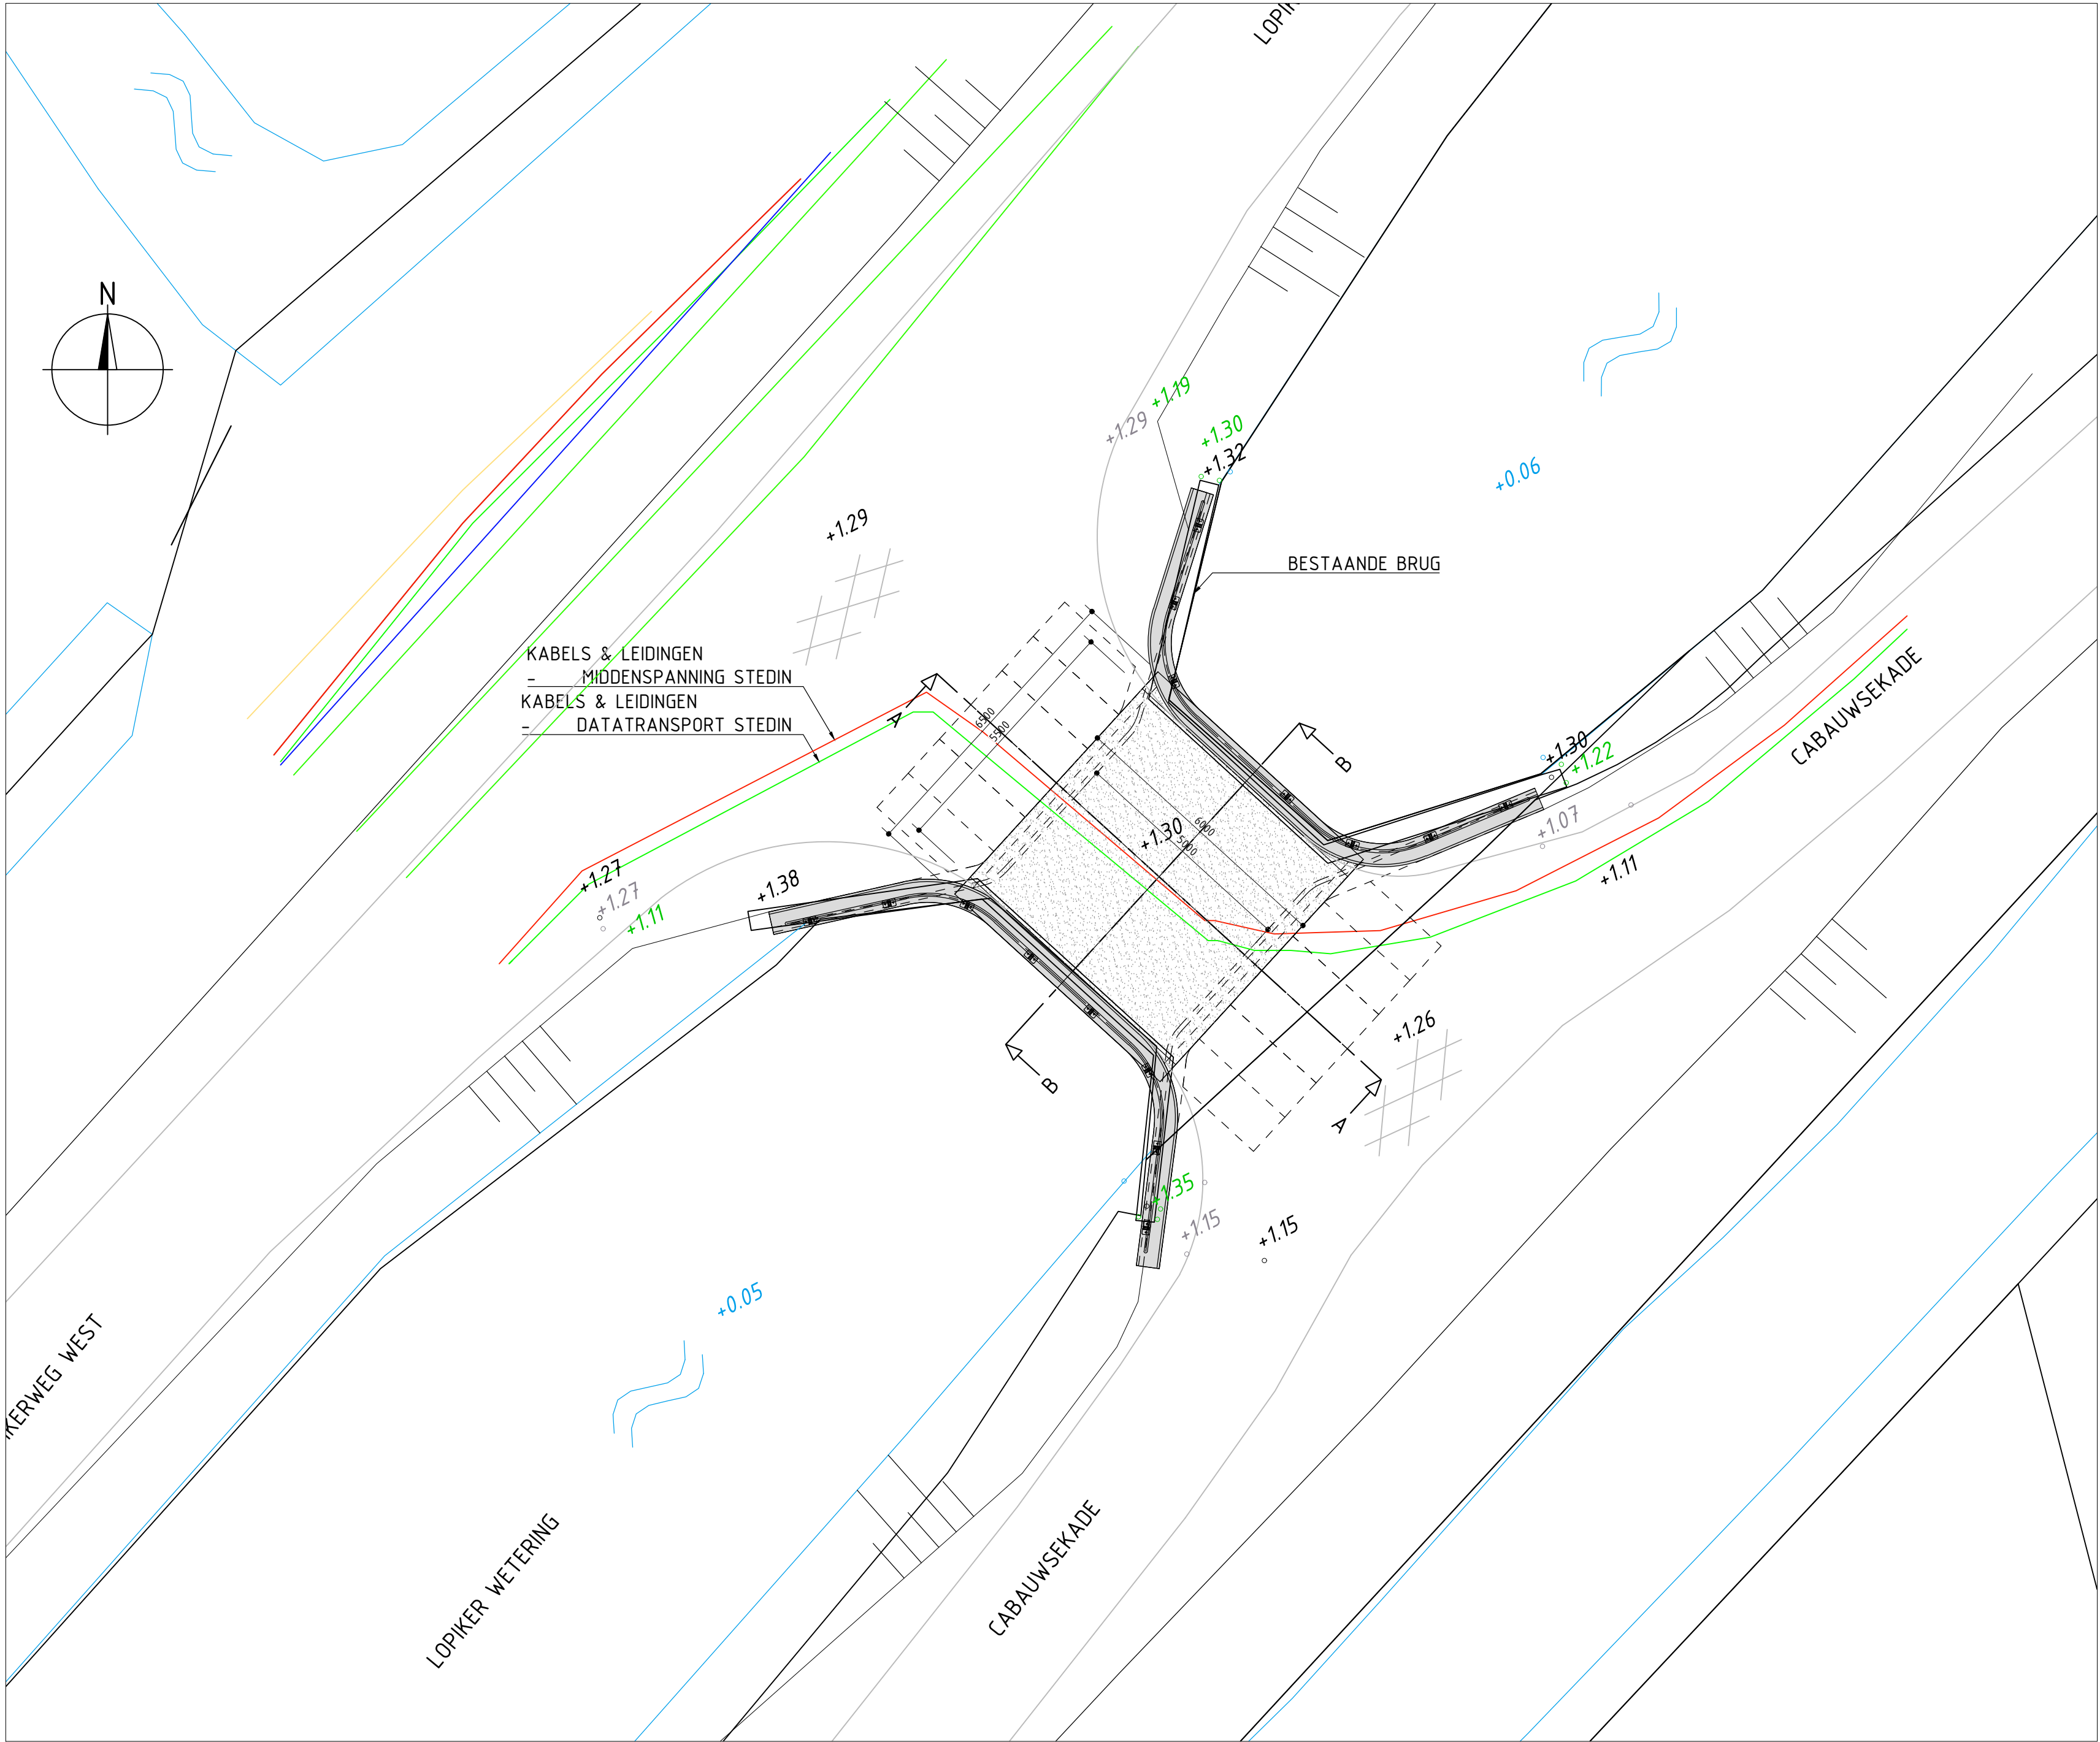



- DATATRANSPORT KPN
- DATATRANSPORT STEDIN
- DATATRANSPORT ZIGGO BV
- GAS HOGE DRUK STEDIN
- GAS LAGE DRUK STEDIN
- LAAGSPANNING STEDIN
- MIDDENSPANNING STEDIN
- RIJOL ONDER DRUK
- WATER VITENS

TOELICHTING
- OP DEZE TEKENING IS HET AUTEURSRECHT VAN TOEPASSING: COPYRIGHT
IPV DELFT
- DEZE TEKENING KAN NIET WORDEN GEBRUIKT ALS PRODUCTIETEKENING
- PRODUCTIETEKENINGEN DIENEN VOOR UITVOERING TER CONTROLE TE
WORDEN VOORGELEGD AAN IPV DELFT
- ALLE MATEN IN MILLIMETERS, TENZIJ ANDERS VERMELD
- PEILMATEN IN METERS T.O.V. N.A.P.
- GRADEN IN HET 360 GRADEN STELSEL
- COORDINATEN IN MILLIMETERS IN HET RD-STELSEL


PROJECT			
LOP.03 VERVANGING 6 BRUGGEN LOPIK			
OPDRACHTGEVER			
GEMEENTE LOPIK			
ONDERDEEL			
SITUATIE KONINGIN JULIANABRUG			
TEKENINGNUMMER	DATUM	VERSIE	STATUS
LOP.01.VO.TEK.W60	04.11.2019	1.0	DEFINITIEF
GETEKEND	SCHAAL	EENHEID	FORMAAT
RR0	1:100	MM	A2 (594x420)

TOELICHTING			
- OP DEZE TEKENING IS HET AUTEURSRECHT VAN TOEPASSING: COPYRIGHT IPV DELFT, HET ONTWERP MAG UITSLUITEND DOOR GEMEENTE LOPK WORDEN GEBRUIKT EN UITGEVOERD.			
- DEZE TEKENING KAN NIET WORDEN GEBRUIKT ALS PRODUCTIETEKENING			
- PRODUCTIETEKENINGEN DIENEN VOOR UITVOERING TER CONTROLE TE WORDEN VOORGELEGD AAN IPV DELFT			
- ALLE MATEN IN MILLIMETERS, TENZIJ ANDERS VERMELD			
- PEILMATEN IN METERS T.O.V. N.A.P.			
- GRADEN IN HET 360 GRADEN STELSEL			
- COORDINATEN IN MILLIMETERS IN HET RD-STELSEL			
UITVOERING			
- VLEUGELWANDEN AANSLUITEN OP WATERKERING (DAMWAND / BESCHOEDING AL DAN NIET OPNIEUW AAN TE BRENGEN).			
- NIEUWE TALUDS AANSLUITEND OP DE VLEUGELWANDEN EROSIEBESTENDIG AFWERKEN MET KLEI (MINIMAAL EROSIËKLASSE 2) EN INZAAIEN.			
- GROND VERDINGENDE FUNDERING TOEPASSEN.			
BETONNEN BRUGRAND			
- OPPERVLAKTE KWALITEIT VLAKE EN GLAD, TEN MINSTE CUR-AANBEVELING 100-013, KLASSE BI, ZIE DOCUMENT; AFWERKSTAAT			
- KLEUR CONFORM GRUISSCHAAL 1, MAXIMAAL SCHAALVERSCHIL VAN 1 KLEURTINT			
STALEN LEUNING EN CONSERVERING			
- ALLE STALEN DELEN THERMISCH VERZINKEN OF SCHOOPEREN			
- ALLE STALEN DELEN DIENEN VOORZIEN TE WORDEN VAN EEN NATLAK SYSTEEM (3-LAAGS), EINDKLEUR: RAL 9003 SIGNAALWIT			
METSSELWERK			
- KWALITEIT: VORSTBESTENDIGHEIDSKLASSE F2-D			
- STAALTYPE: HEUKELOM ANTIËK, WIENERBERGER (OF GELIJKWAARDIG) WF (WAALFORMAAT), 210x100x50 MM			
- VERBAND: WILDBERBAND			
- VOEG: DOORGESTREKEN VOEG			
- KLEUR VOEGWERK: CONFORM REMIX VOEGMORTEL KLEURCODE 2772 (LICHT GRUIJ)			
PROJECT			
LOP.03 VERVANGING 6 BRUGGEN LOPK			
OPDRACHTGEVER			
GEMEENTE LOPK			
ONDERDEEL			
OVERZICHT KONINGIN JULIANABRUG			
TEKENINGNUMMER	DATUM	VERSIE	STATUS
LOP.01.VO.TEK.W61	04.11.2019	1.0	DEFINITIEF
GETEKEND	SCHAAL	EENHEID	FORMAAT
RRO	1:100/50/20	MM	A2 (594x420)




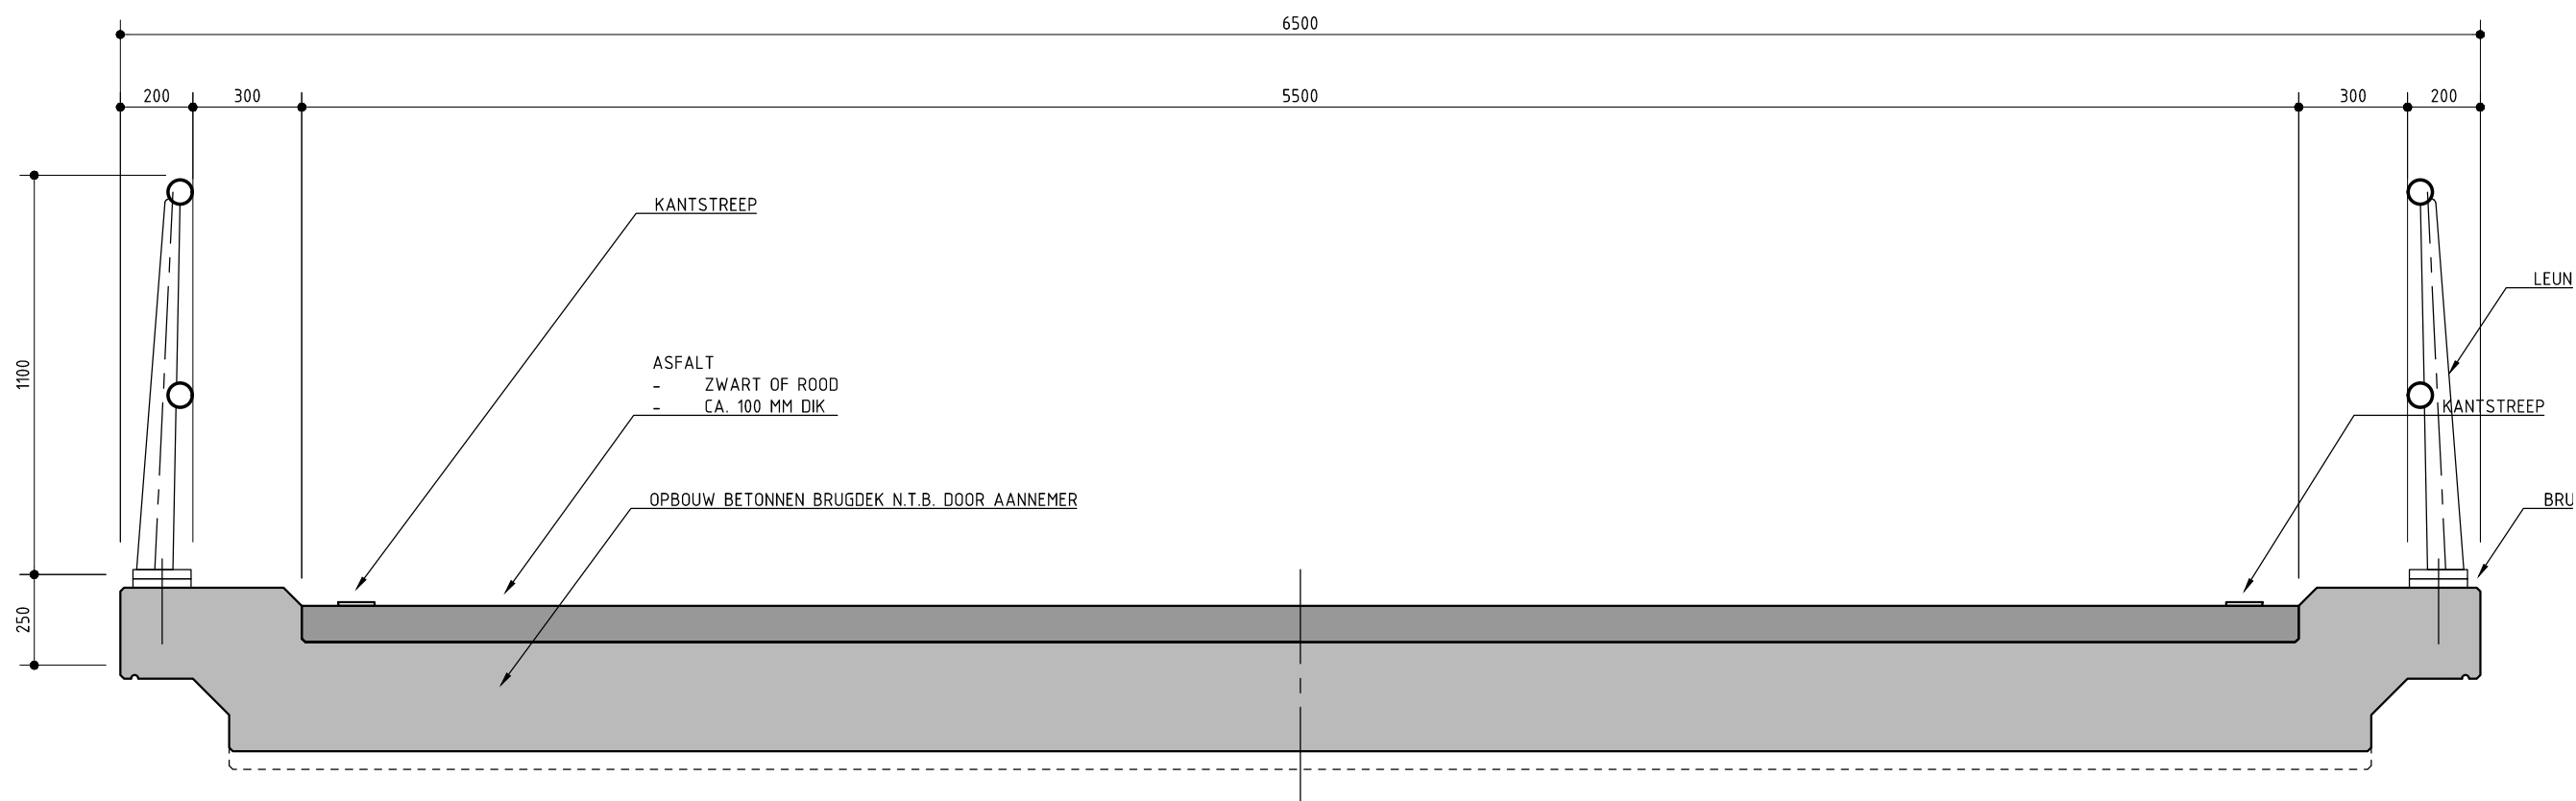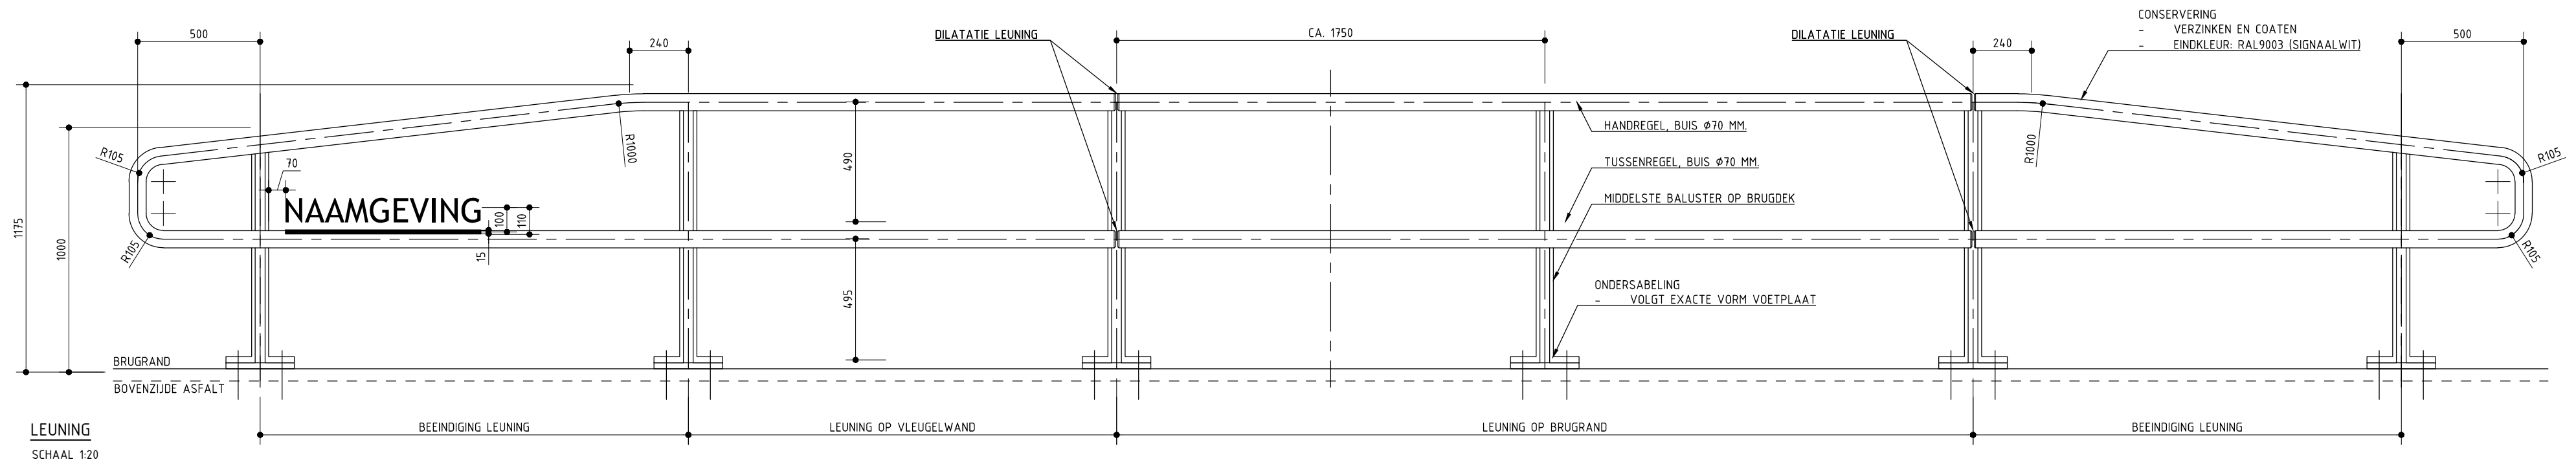


DWARSDOORSNEDE E-E
SCHAAL 1:20

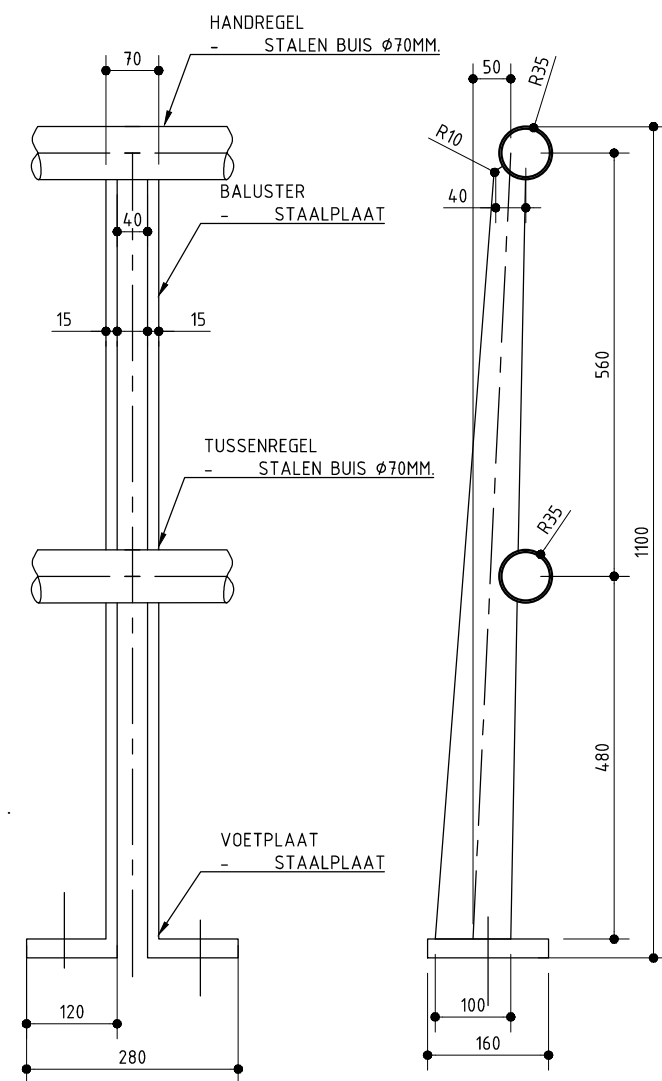


BALUSTER
SCHAAL 1:10

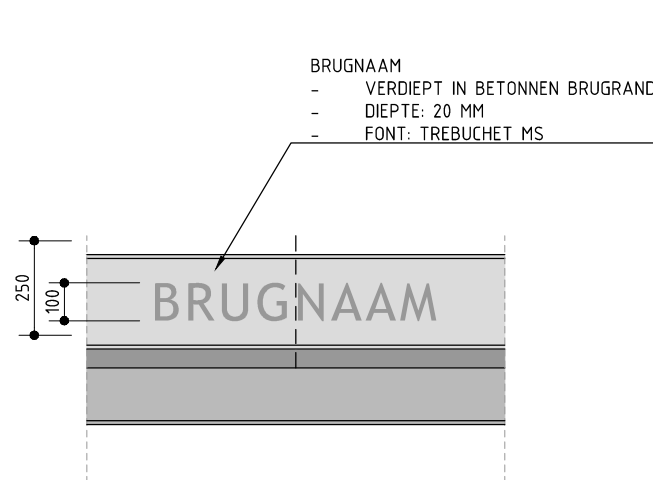


BRUGNAAM
SCHAAL 1:20

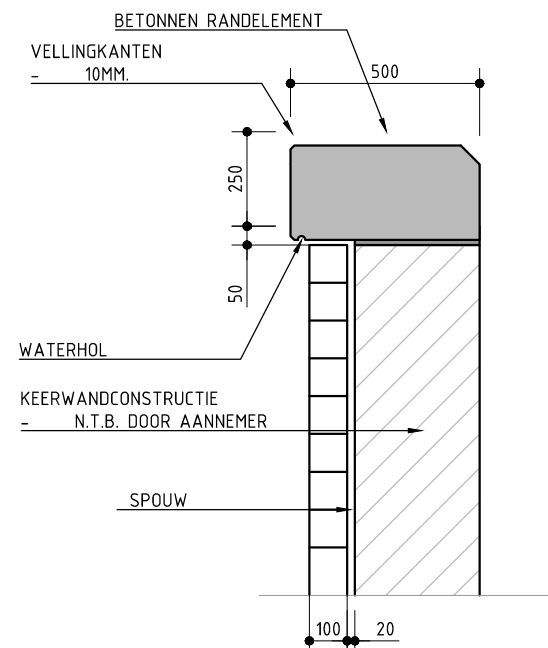


DOORSNEDE KEERWAND
SCHAAL 1:20

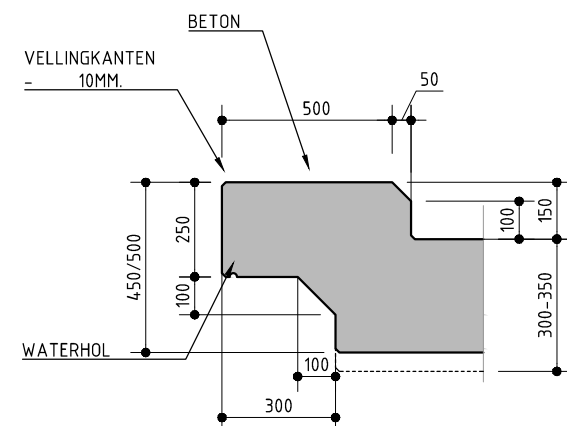

DOORSNEDE BRUGRAND
SCHAAL 1:20

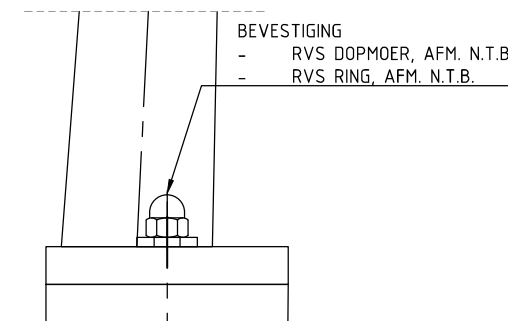

VOETPLAAT
SCHAAL 1:5

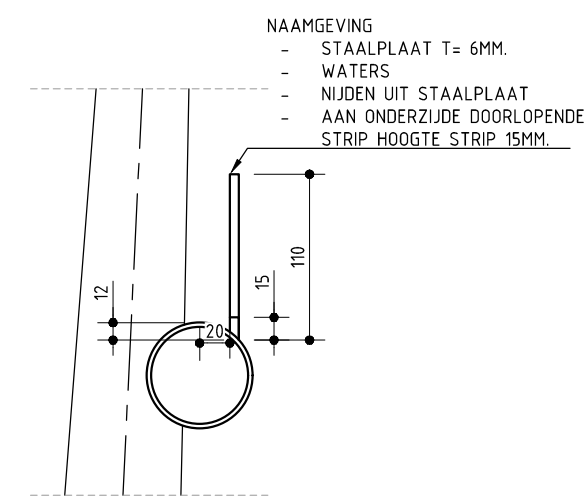

NAAMGEVING
SCHAAL 1:5

TOELICHTING
- OP DEZE TEKENING IS HET AUTEURSRECHT VAN TOEPASSING: COPYRIGHT IPV DELFT
- DEZE TEKENING KAN NIET WORDEN GEBRUIKT ALS PRODUCTIETEKENING
- PRODUCTIETEKENINGEN DIENEN VOOR UITVOERING TER CONTROLE TE WORDEN VOORGELEGD AAN IPV DELFT

- ALLE MATEN IN MILLIMETERS, TENZIJ ANDERS VERMELD
- PEILMATEN IN METERS T.O.V. N.A.P.
- GRADEN IN HET 360 GRADEN STELSEL
- COORDINATEN IN MILLIMETERS IN HET RD-STELSEL

BETONNEN BRUGRAND
- OPPELVLAKE Kwaliteit VLAK EN GLAD, TEN MINSTE CUR-AANBEVELING 100-2013, KLASSE B1
- KLEUR CONFORM GRIJSSCHAAL II, MAXIMAAL SCHAALVERSCHIL VAN 1 KLEURTINT

STALEN LEUNING EN CONSERVERING
- ALLE STALEN DELEN THERMISCH VERZINKEN OF SCHOOPEREN
- ALLE STALEN DELEN DIENEN VOORZIEN TE WORDEN VAN EEN NATLAK SYSTEEM (3-LAAGS), EINDKLEUR: WIT, RAL 9003

METSELWERK
- KWALITEIT: VORSTBESTENDIGHEIDSKLASSE F2-D
- STEENTYPE: ROOD GENUANCEERD, WIENERBERGER (OF GELIJKWAARDIG) WF (WAAFORMAAT), 210X100X50 MM
- VERBAND: WILDVERBAND
- VOEG: HOLLE VOEG
- KLEUR VOEGWERK: CONFORM REMIX VOEGMORTEL KLEURCODE 2771 (LICHT GRIJS)

PROJECT
LOP.03 VERVANGING 6 BRUGGEN LOPIK

OPDRACHTGEVER


GEMEENTE LOPIK

ONDERDEEL


DETAILS LEUNING

TEKENINGNUMMER	DATUM	VERSI	STATUS
LOP.03.VO.TEK.W70	04.11.2019	1.0	CONCEPT
GETEKEND	SCHAAL	EENHEID	FORMAAT
RR0	1:20/10/5	MM	A2 (594x420)

ipv Delft creatieve ingenieurs
Oude Delft 39 2611 BB Delft 015 750 25 75
info@pvdelft.nl

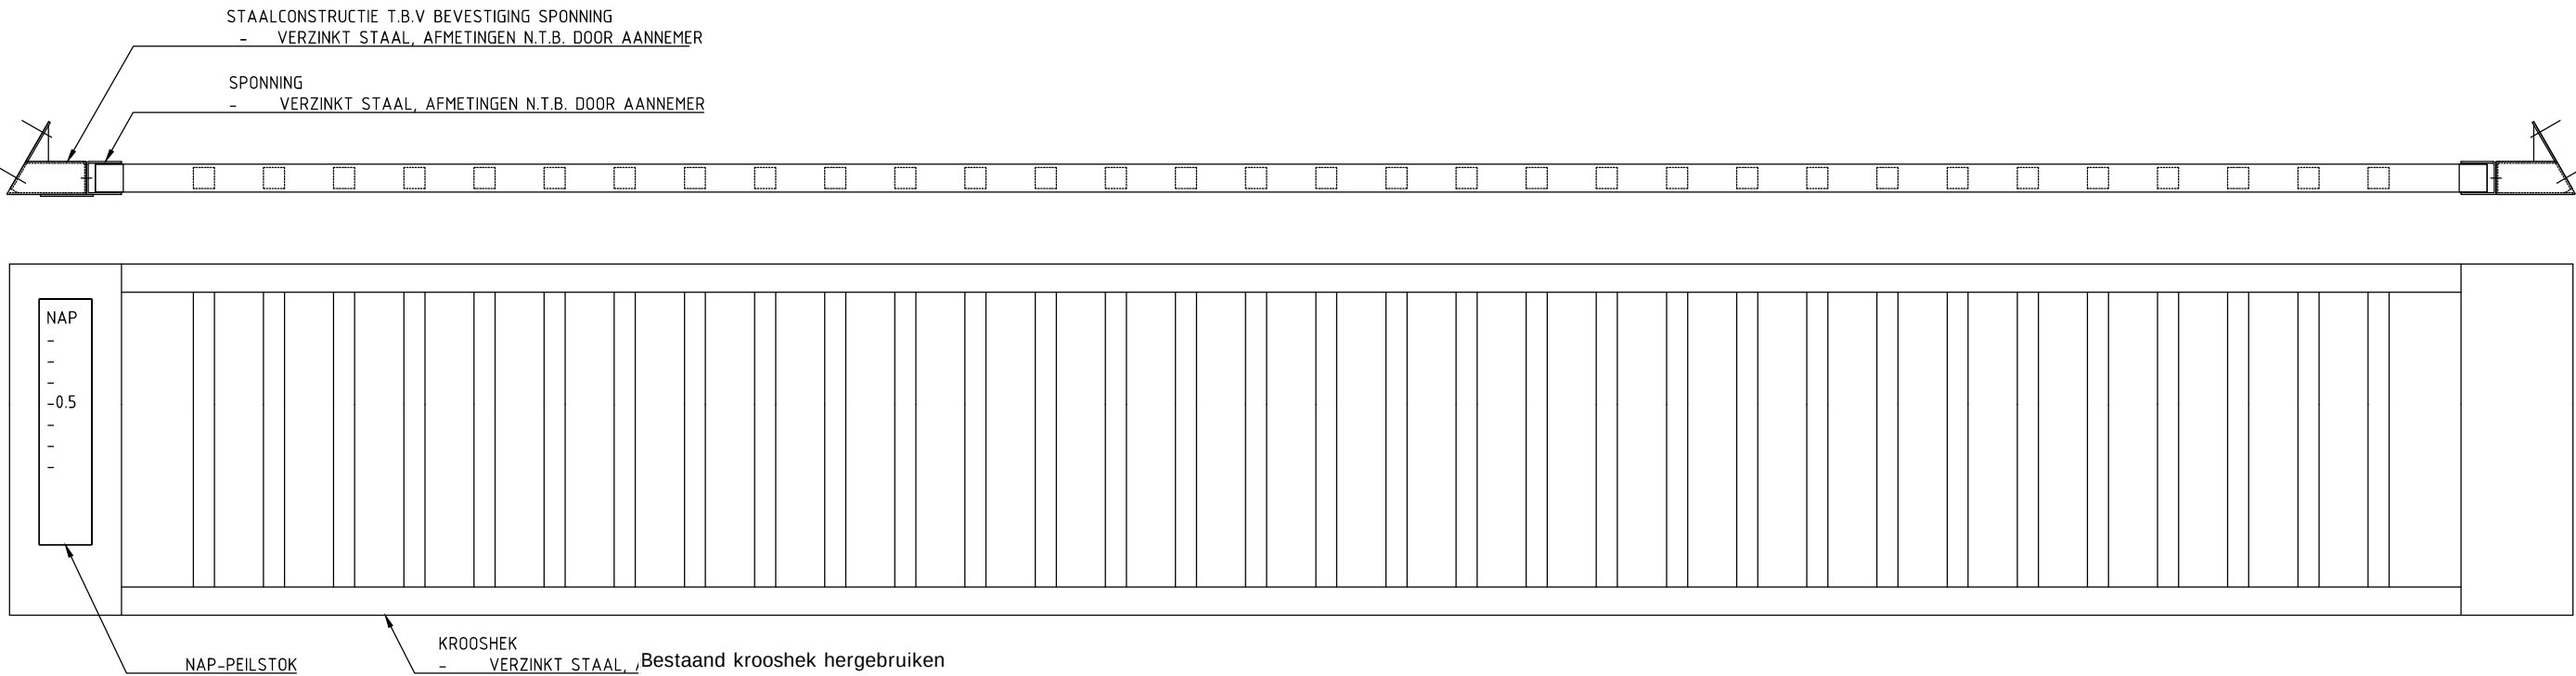

KROOSHEK
SCHAAL 1:20

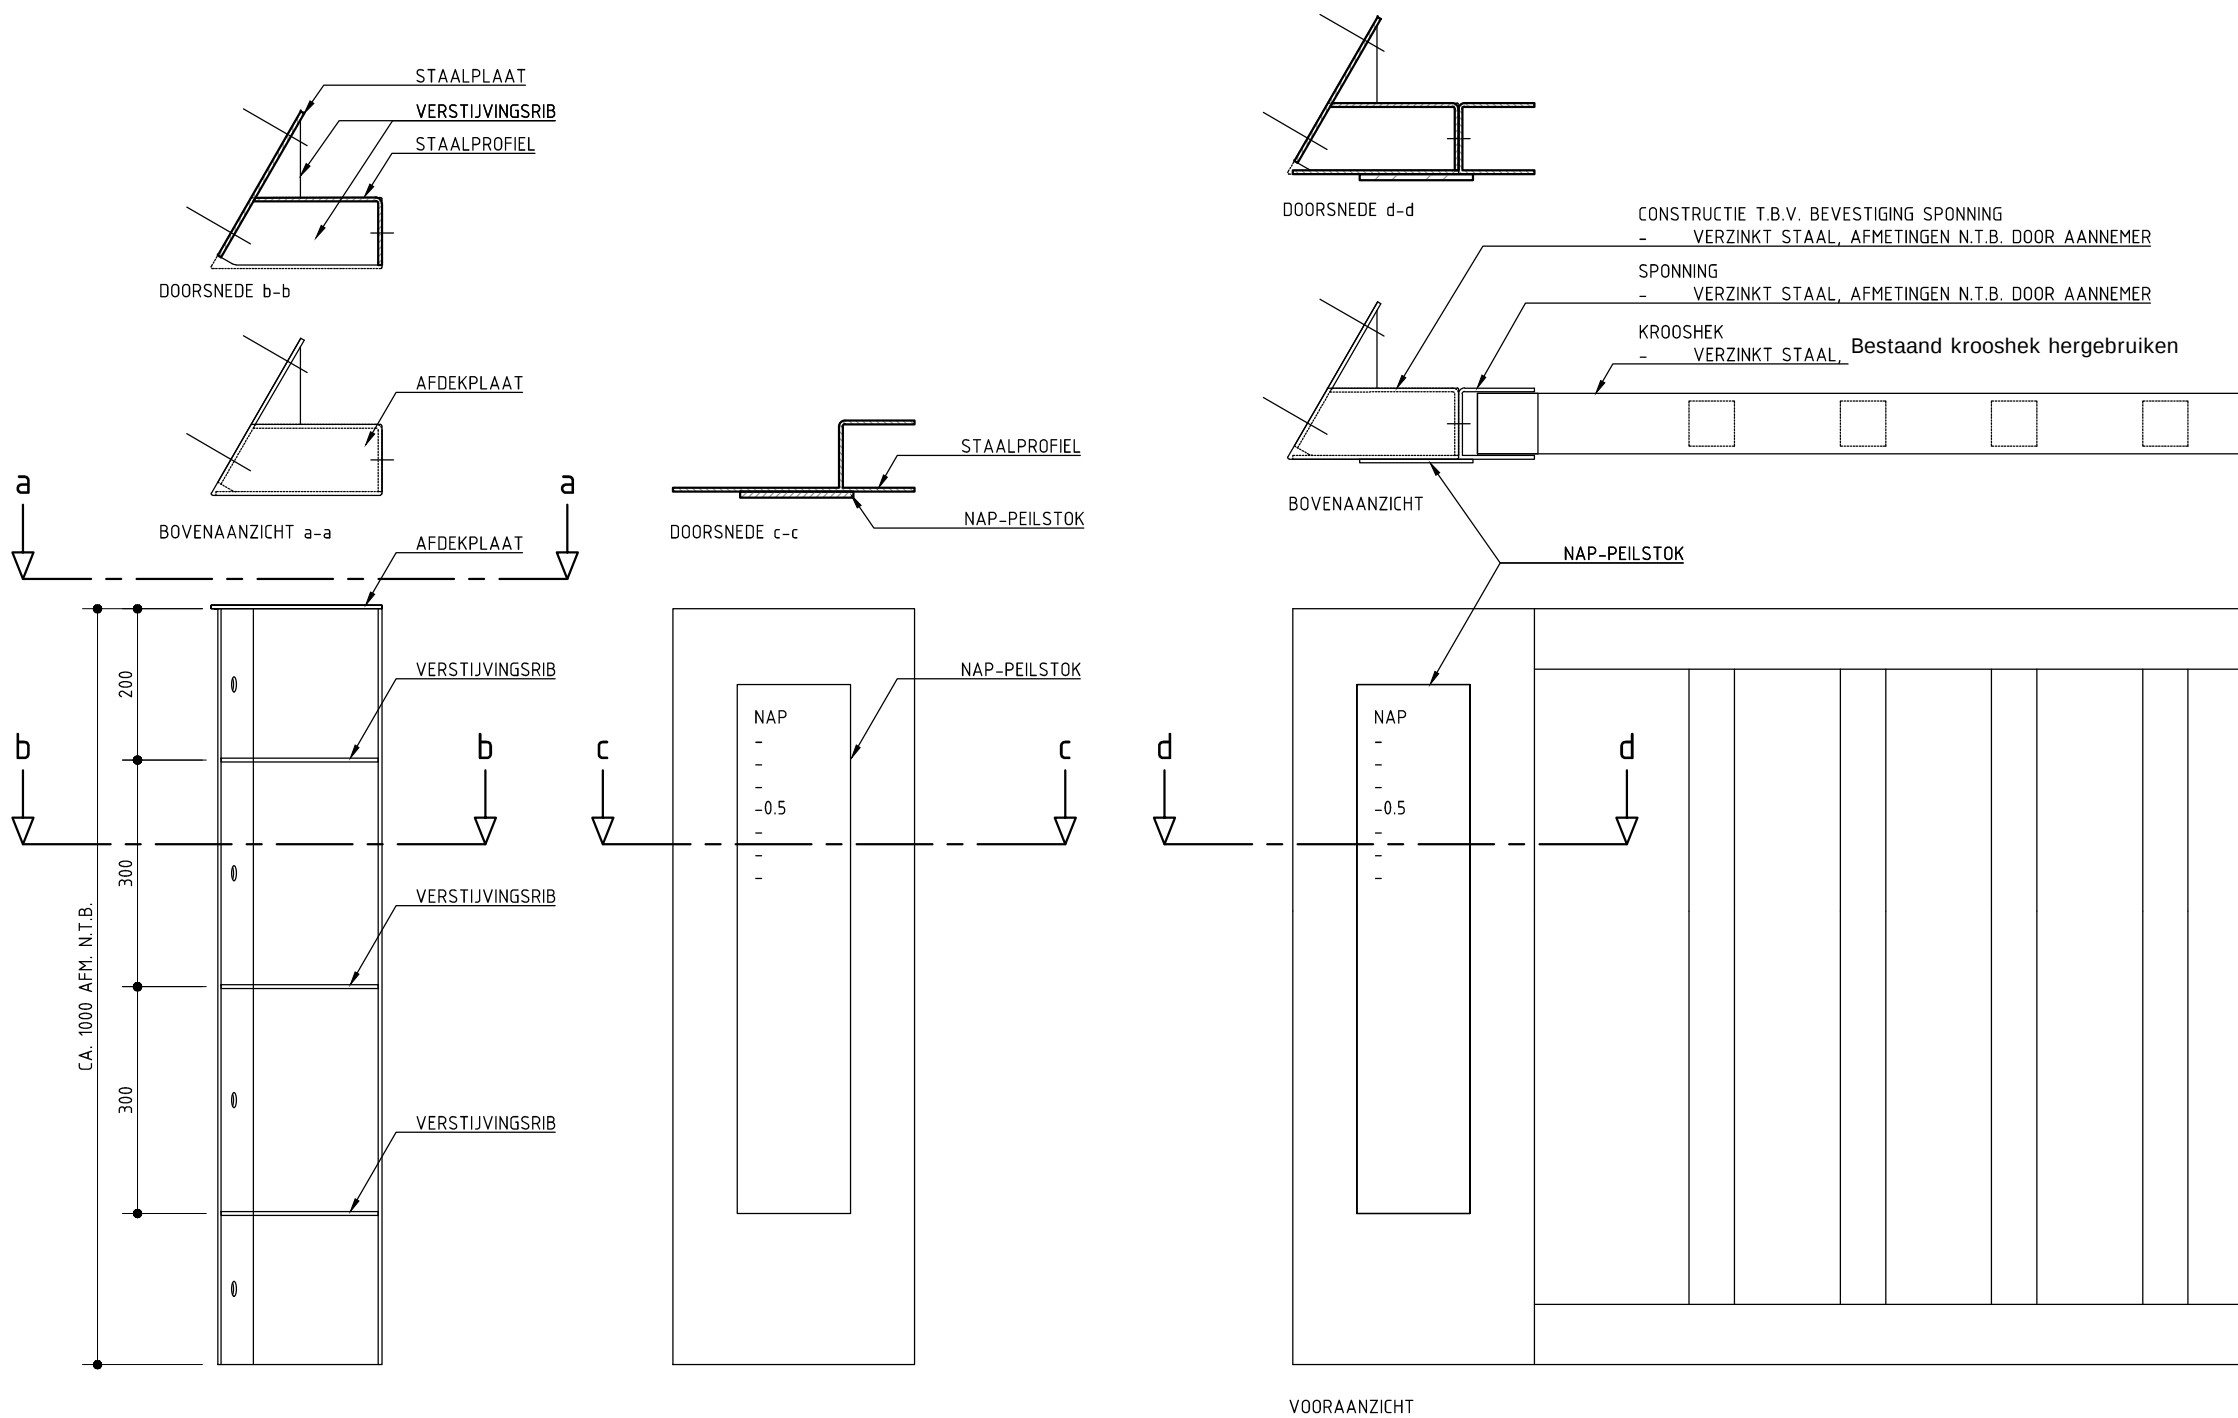

DETAILS KROOSHEK
SCHAAL 1:10

TOELICHTING
- OP DEZE TEKENING IS HET AUTEURSRECHT VAN TOEPASSING: COPYRIGHT IPV DELFT
- DEZE TEKENING KAN NIET WORDEN GEBRUIKT ALS PRODUCTIETEKENING
- PRODUCTIETEKENINGEN DIENEN VOOR UITVOERING TER CONTROLE TE WORDEN VOORGELEGD AAN IPV DELFT

- ALLE MATEN IN MILLIMETERS, TENZIJ ANDERS VERMELD
- PEILMATEN IN METERS T.O.V. N.A.P.
- GRADEN IN HET 360 GRADEN STELSEL
- COORDINATEN IN MILLIMETERS IN HET RD-STELSEL

BETONNEN BRUGGRAND
- OPPERVLAKTE KWALITEIT VLAK EN GLAD, TEN MINSTE CUR-AANBEVELING 100/2013, KLASSE B1
- KLEUR CONFORM GRIJSSCHAAL II, MAXIMAAL SCHAALVERSCHIL VAN 1 KLEURTINT

STALEN LEUNING EN CONSERVERING
- ALLE STALEN DELEN THERMISCH VERZINKEN OF SCHOOPEREN
- ALLE STALEN DELEN DIENEN VOORZIEN TE WORDEN VAN EEN NATLAK SYSTEEM (3-LAAGS), EINDKLEUR: WIT, RAL 9003

METSELWERK
- KWALITEIT: VORSTBESTENDIGHEIDSKLASSE F2-D
- STEENTYPE: ROOD GENUANCEERD, WIENERBERGER (OF GELIJKWAARDIG) WF (WAALFORMAAT), 210X100X50 MM
- VERBAND: WILDVERBAND
- VOEG: HOLLE VOEG
- KLEUR VOEGWERK: CONFORM REMIX VOEGMORTEL KLEURCODE 2771 (LICHT GRIJS)

PROJECT			
LOP.03 VERVANGING 6 BRUGGEN LOPIK			
OPDRACHTGEVER			
GEMEENTE LOPIK			
ONDERDEEL			
DETAILS KROOSHEK			
TEKENINGNUMMER	DATUM	VERSI	STATUS
LOP.03.VO.TEK.W80	04.11.2019	1.0	CONCEPT
GETEKEND	SCHAAL	EENHEID	FORMAAT
RR0	1:20/10/5	MM	A2 (594x420)